




ELABORATO A11 – LOCALIZZAZIONE ISTANZE DEI CITTADINI

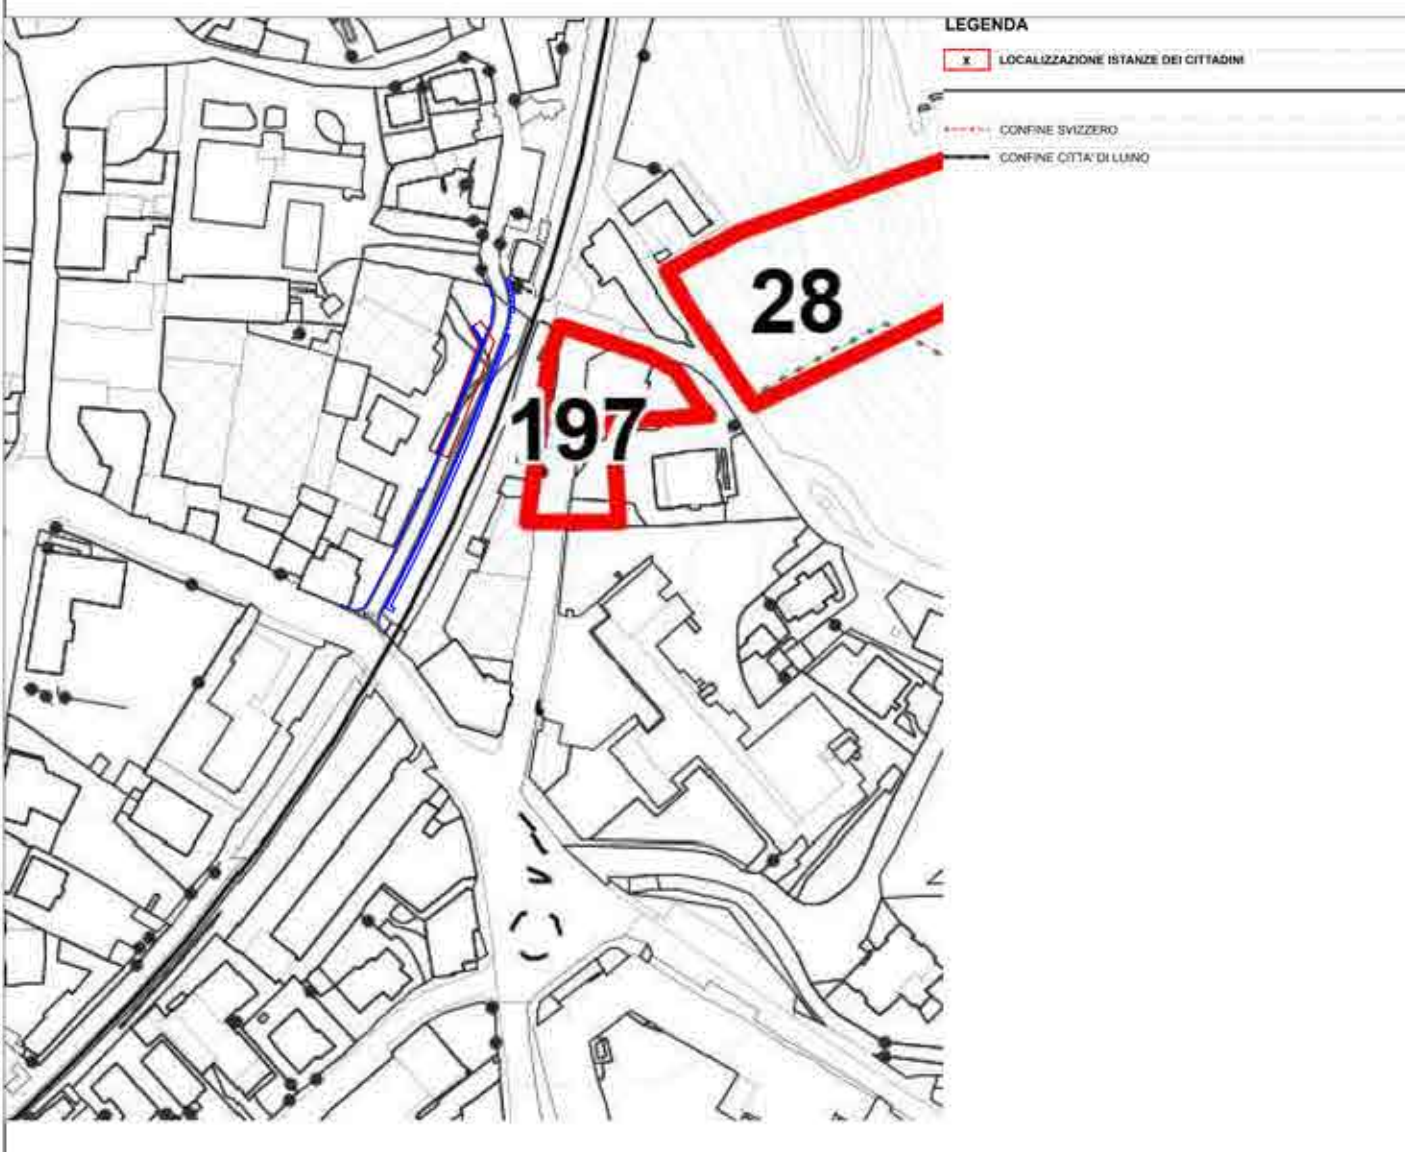


ELABORATO A12 – AREE STANDARD

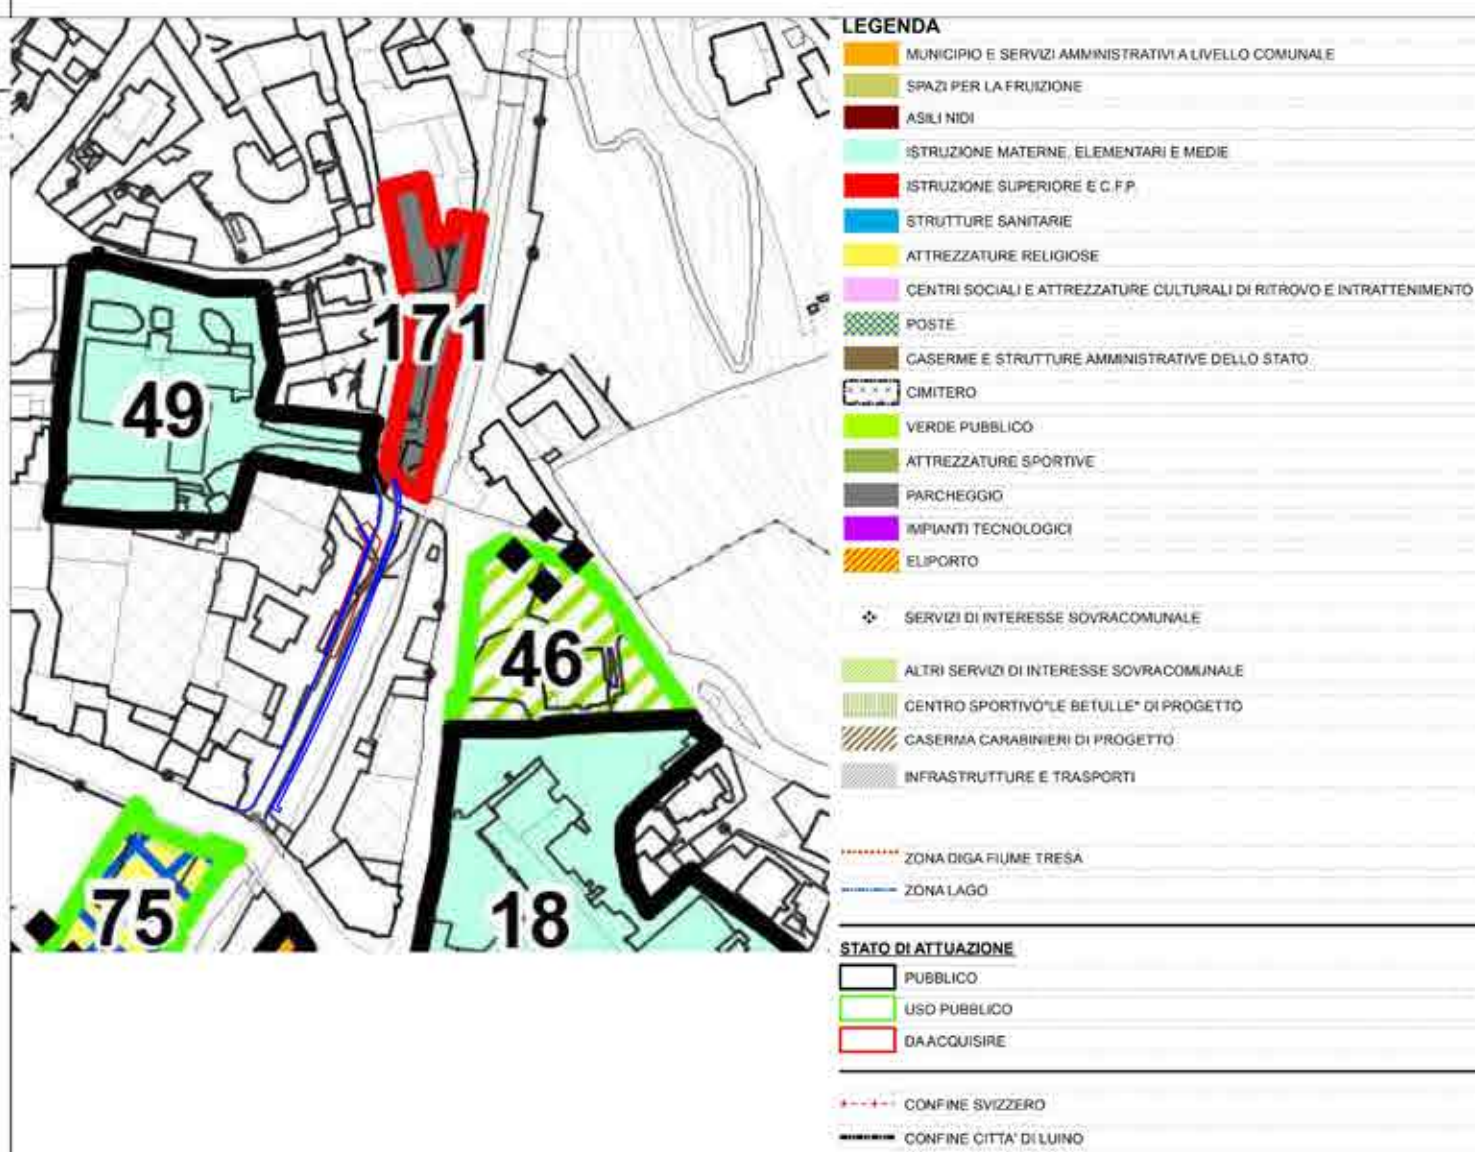


ELABORATO A13 – ATTUAZIONE PE

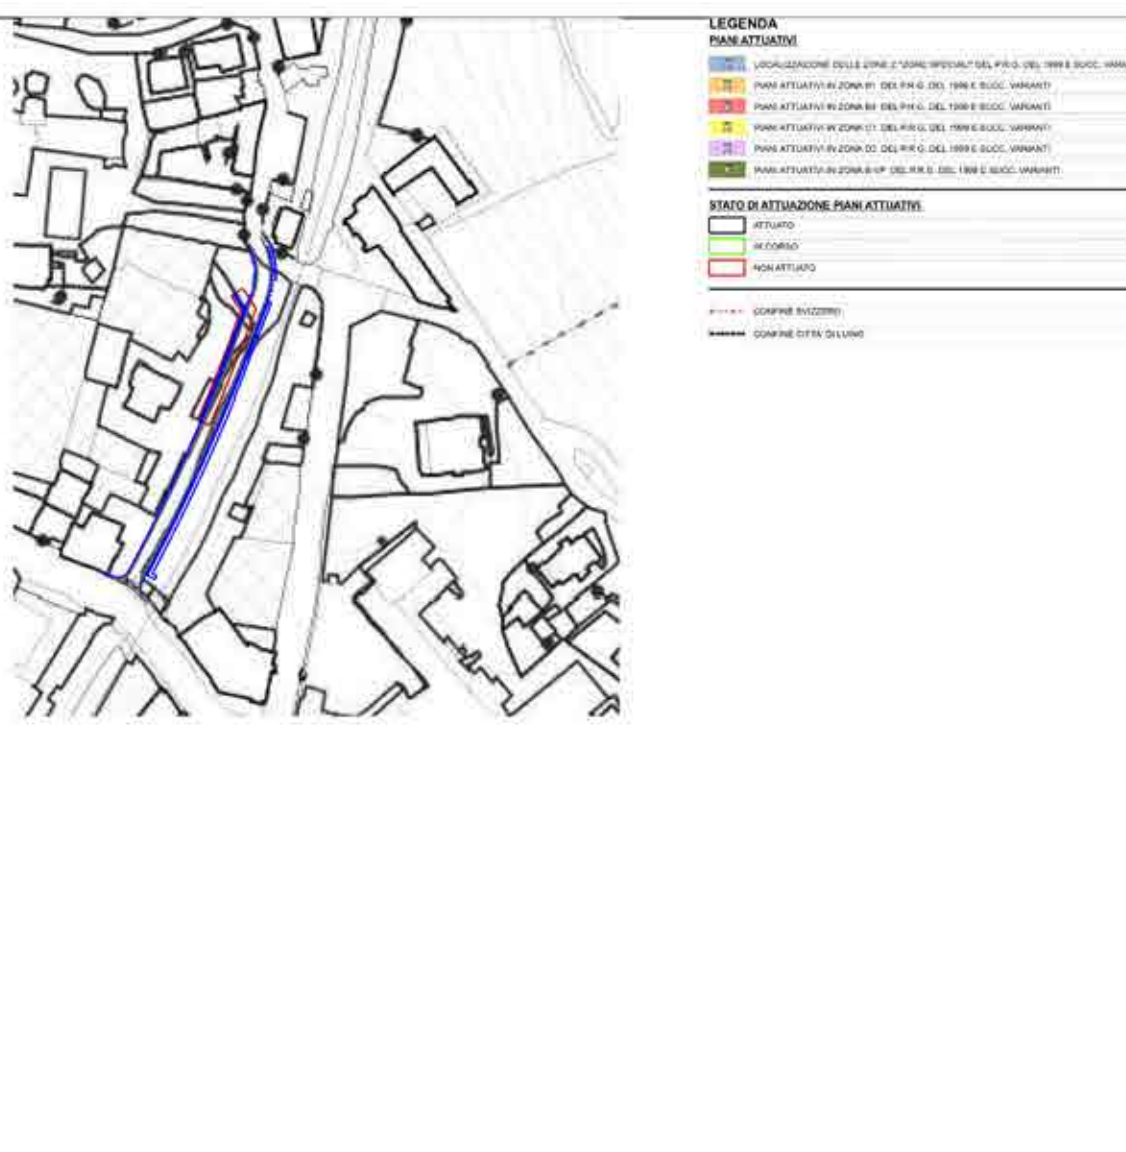


ELABORATO A15 – SINTESI CRITICITA' – OPPORTUNITA'

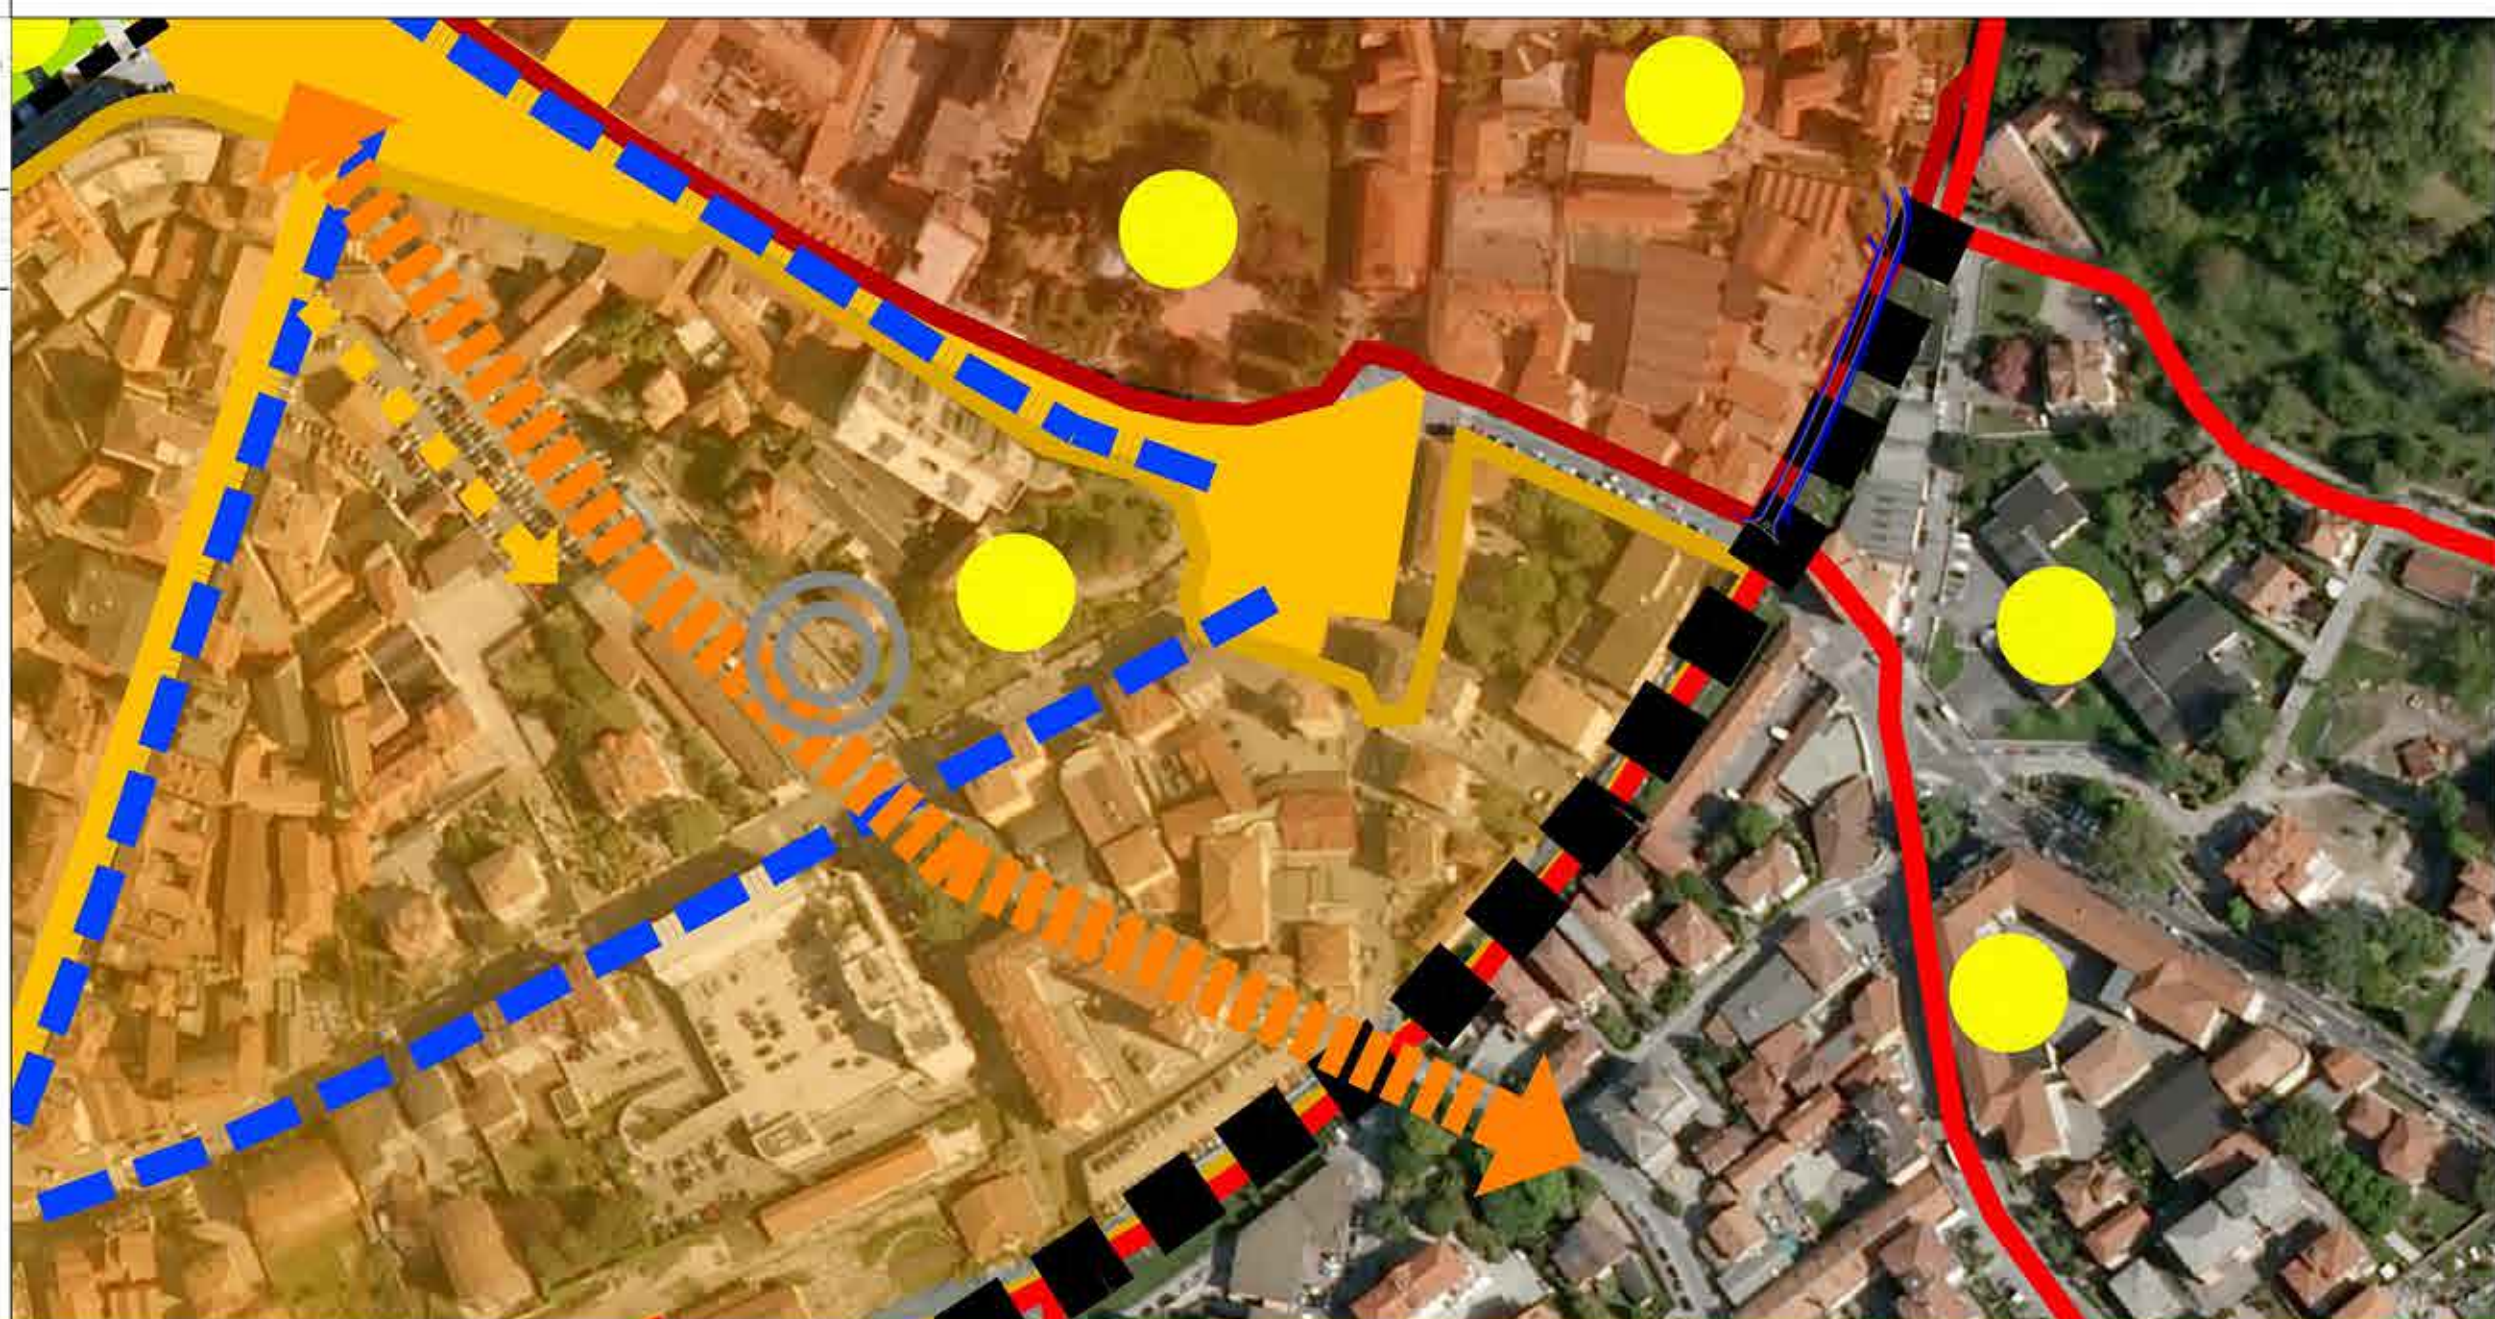

AZZONAMENTO

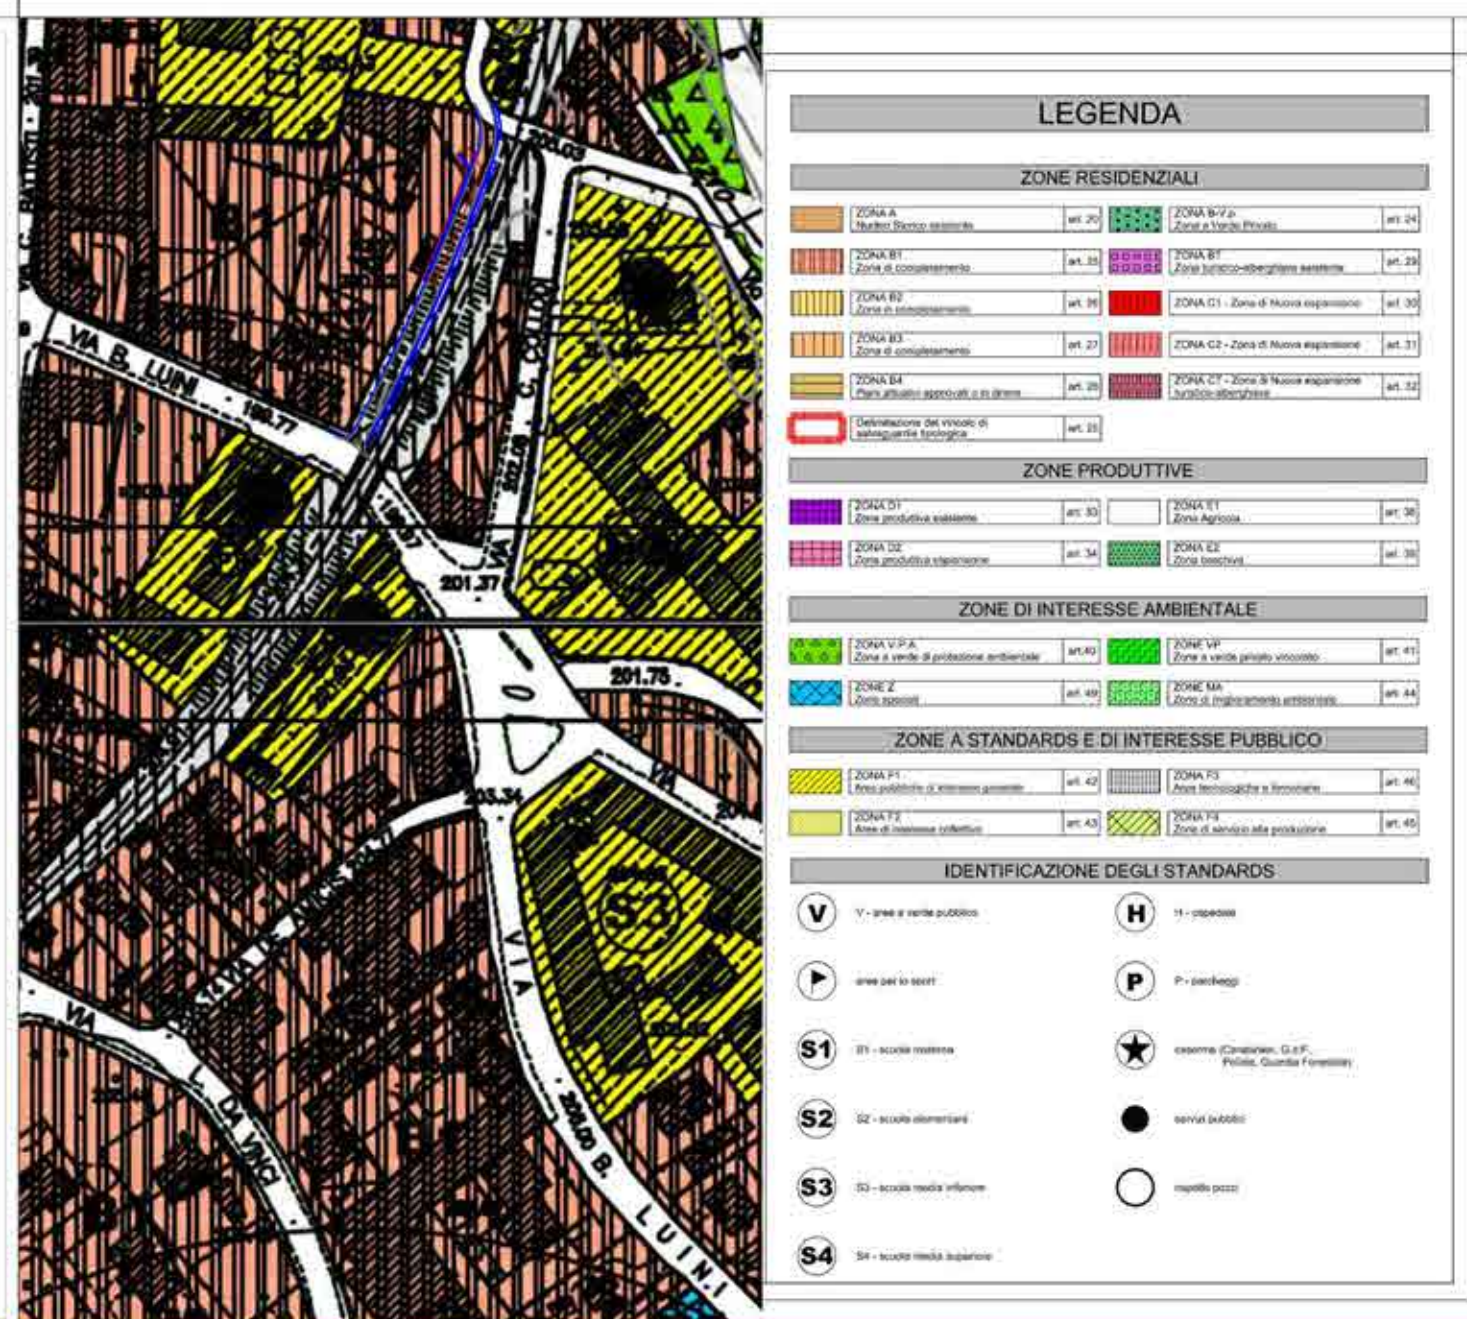


ELABORATO A16 – AREE DI TRASFORMAZIONE

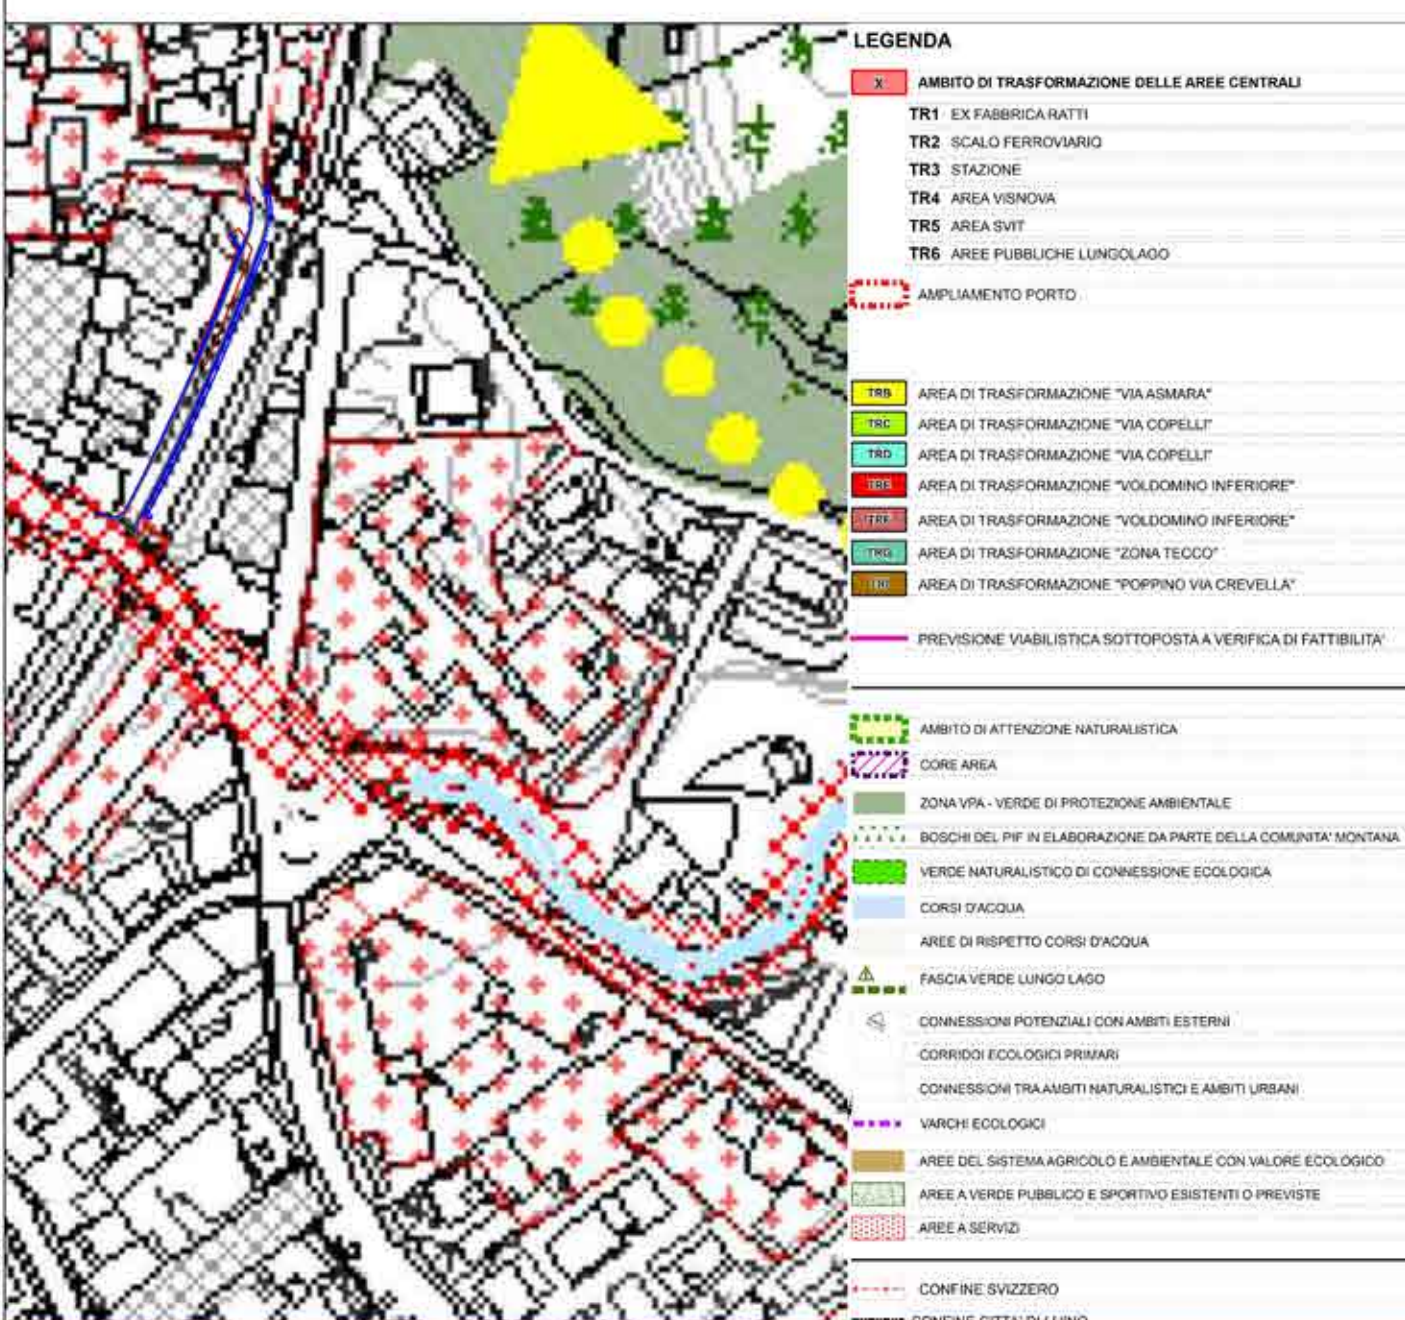


ELABORATO A17 –PROCESSI RIQUALIFICAZIONE AREE CENTRALI




ELABORATO A18 – CARTA DEI VINCOLI

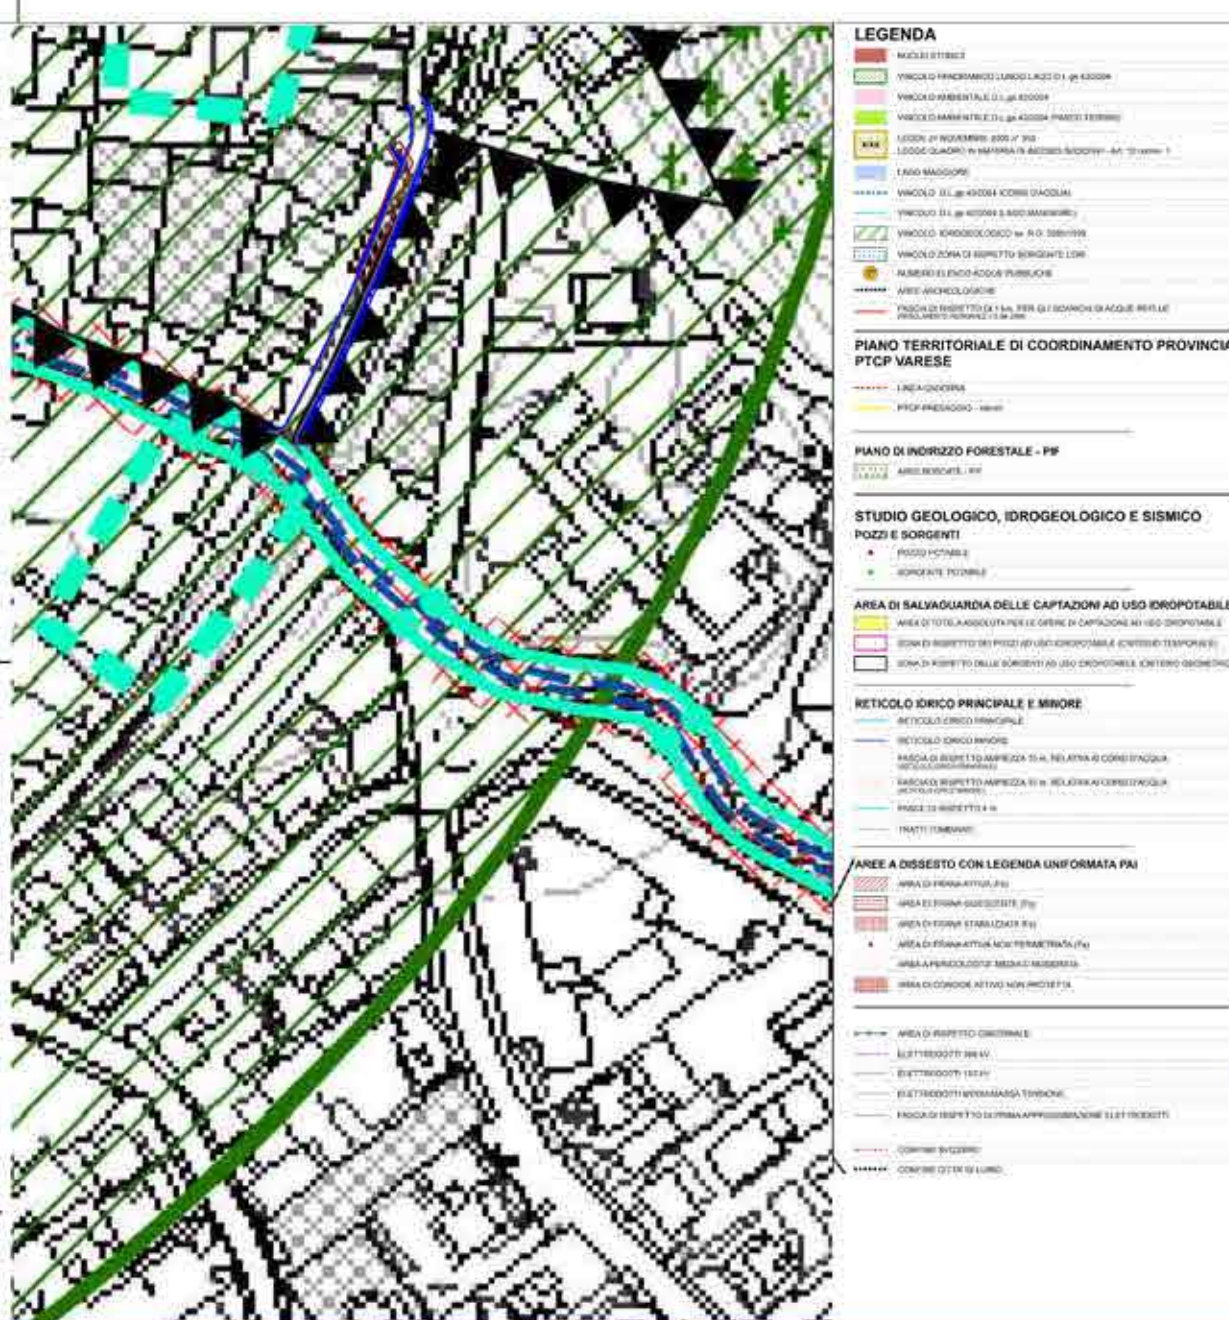


ELABORATO A18.1 – VERIFICA AREE TRANSITO SU PTCT PIF RER

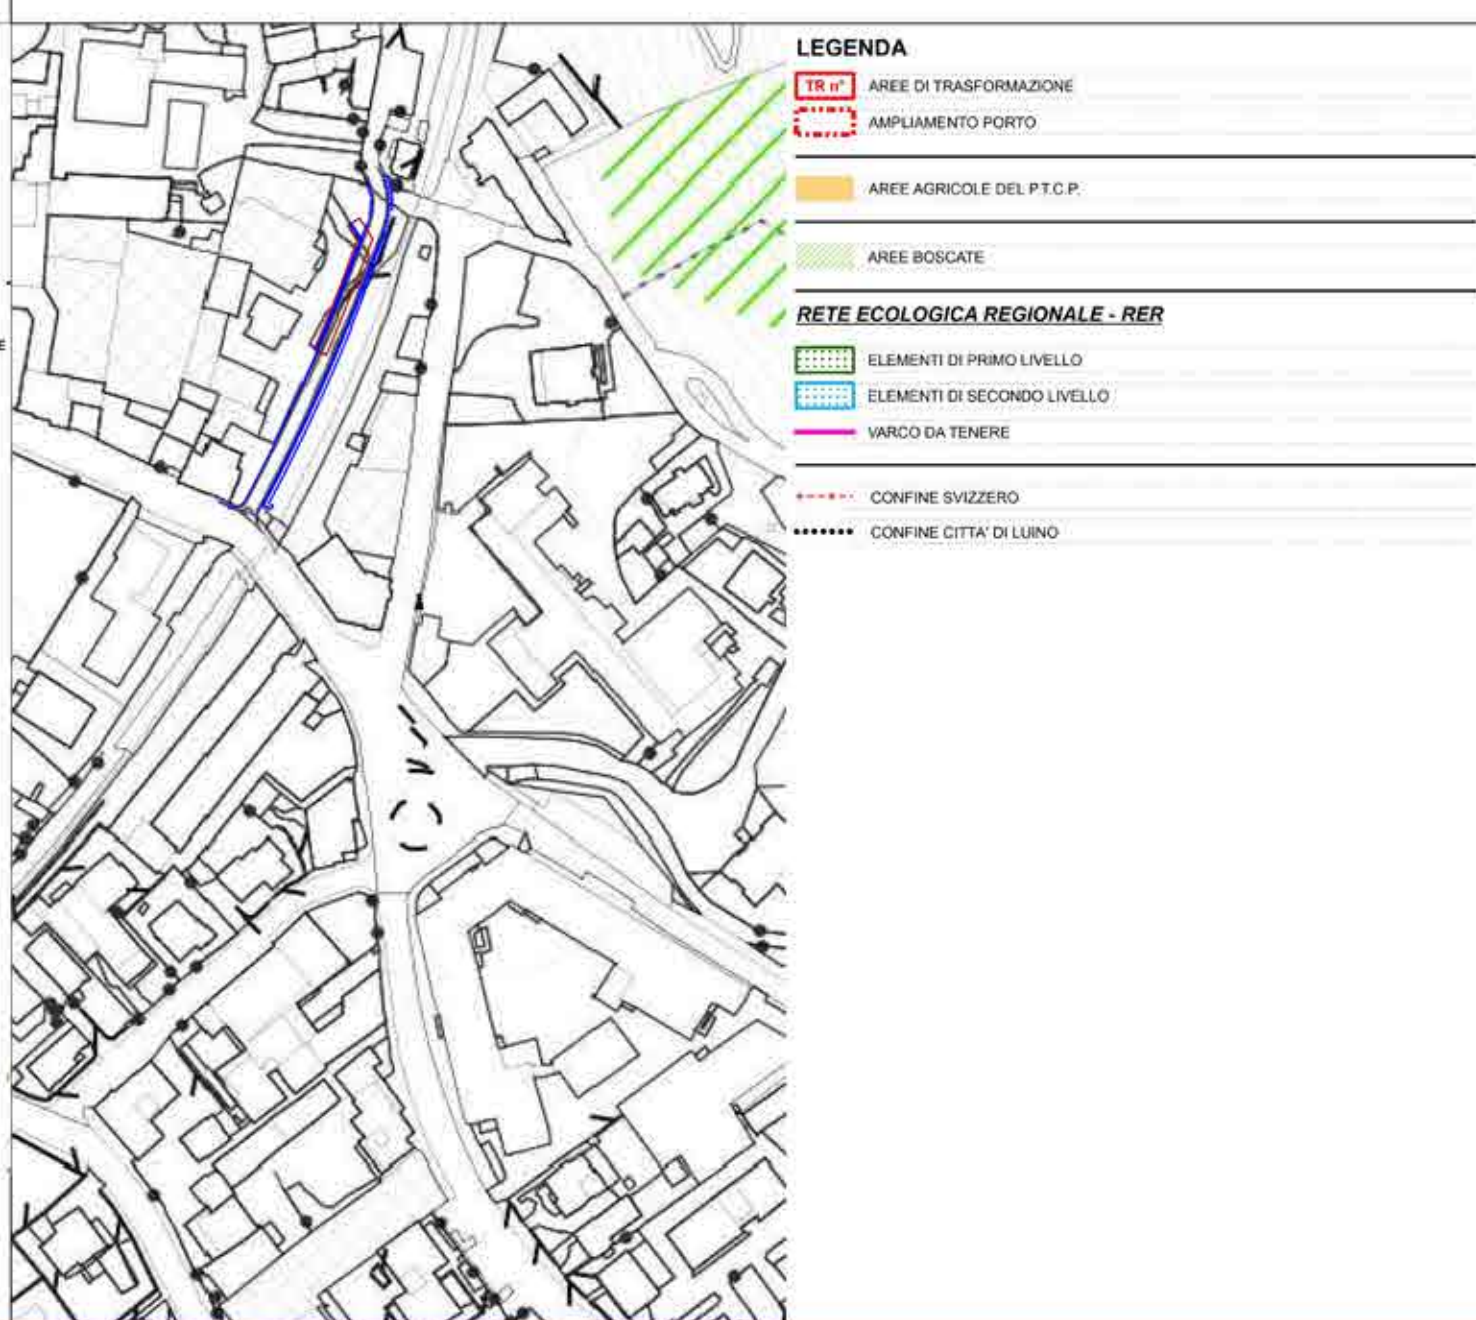


ELABORATO A19 – SINTESI DELLE PREVISIONI LUGLIO 2014

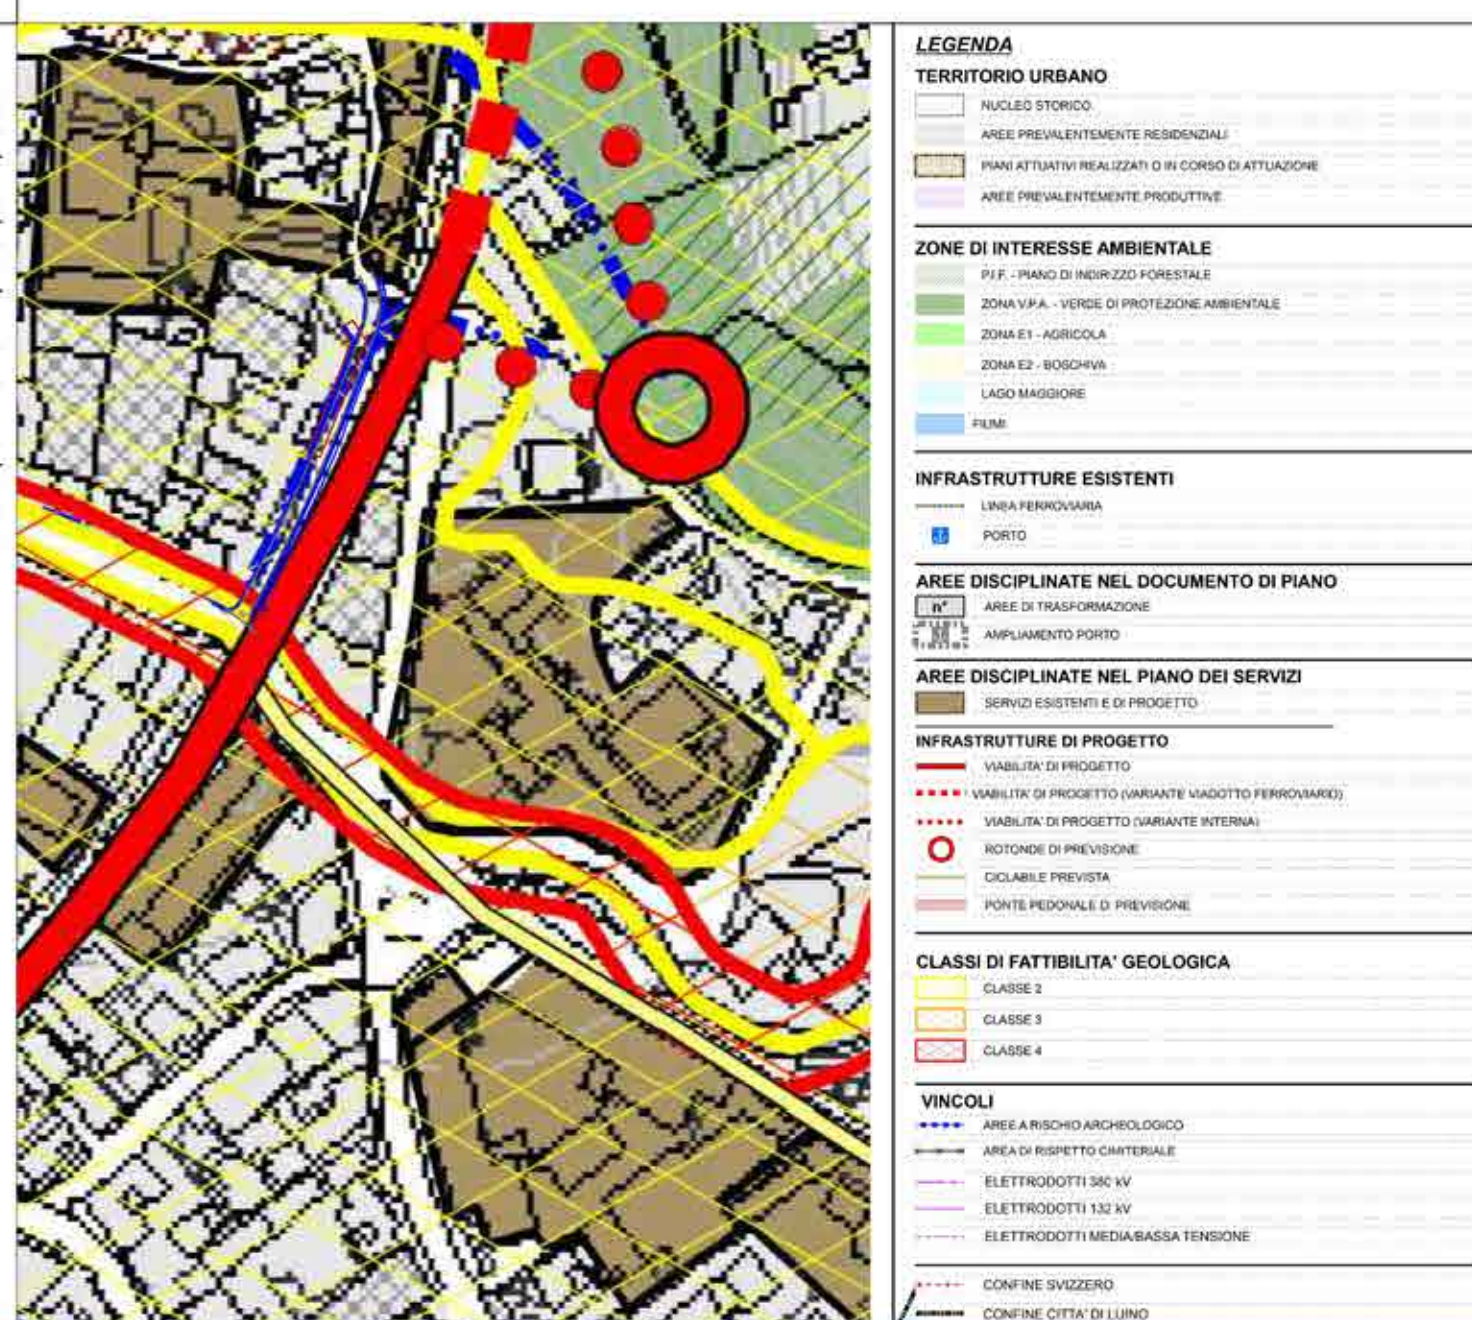


VINCOLI

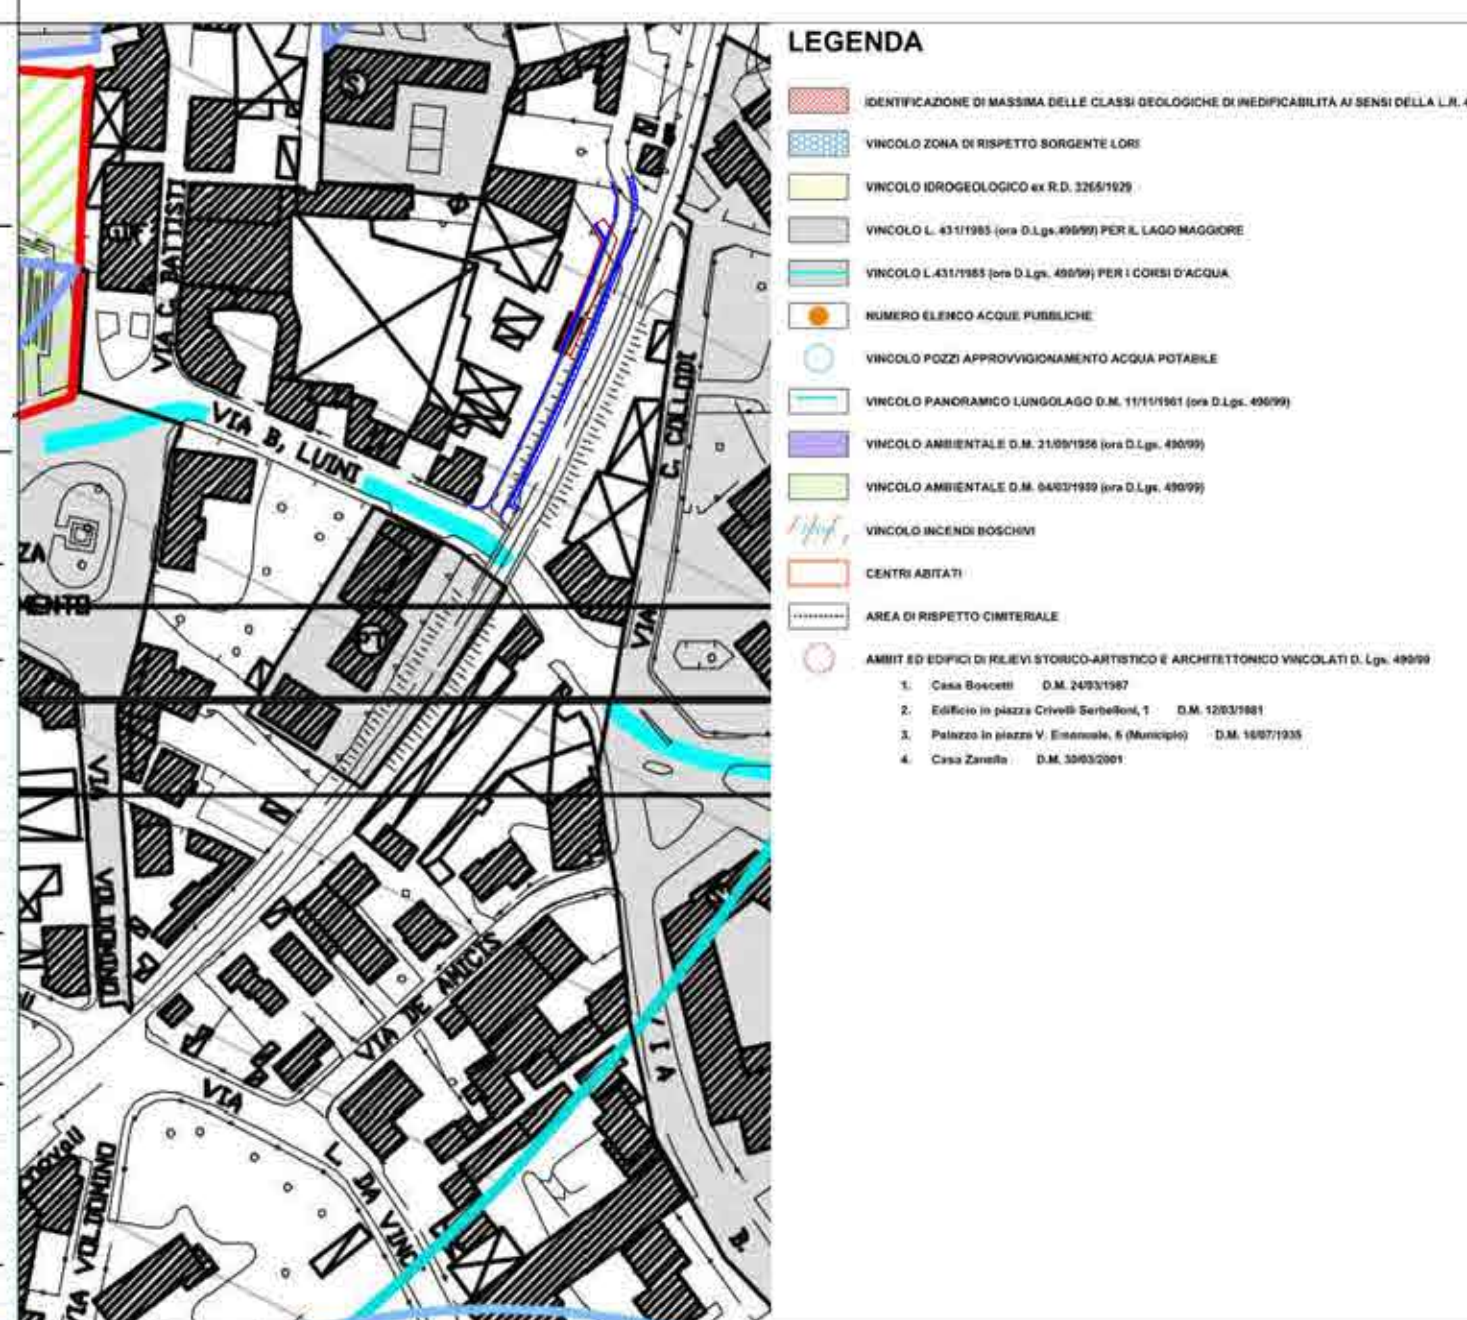


ELABORATO B1 – REGIME DI PROPRIETA'

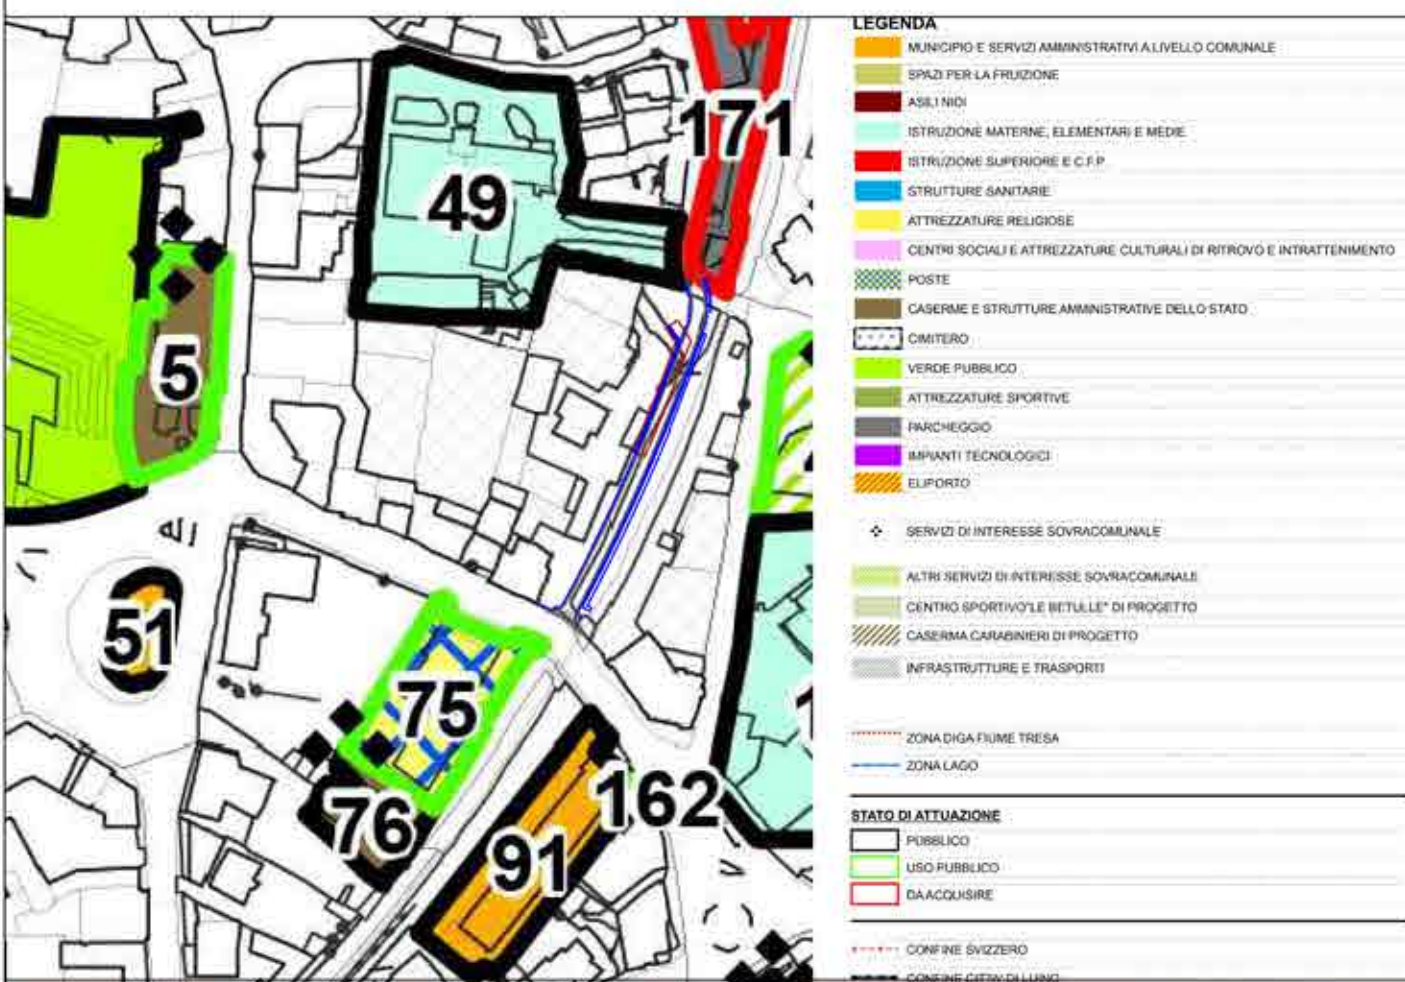


ELABORATO B2 – SERVIZI PUBBLICI

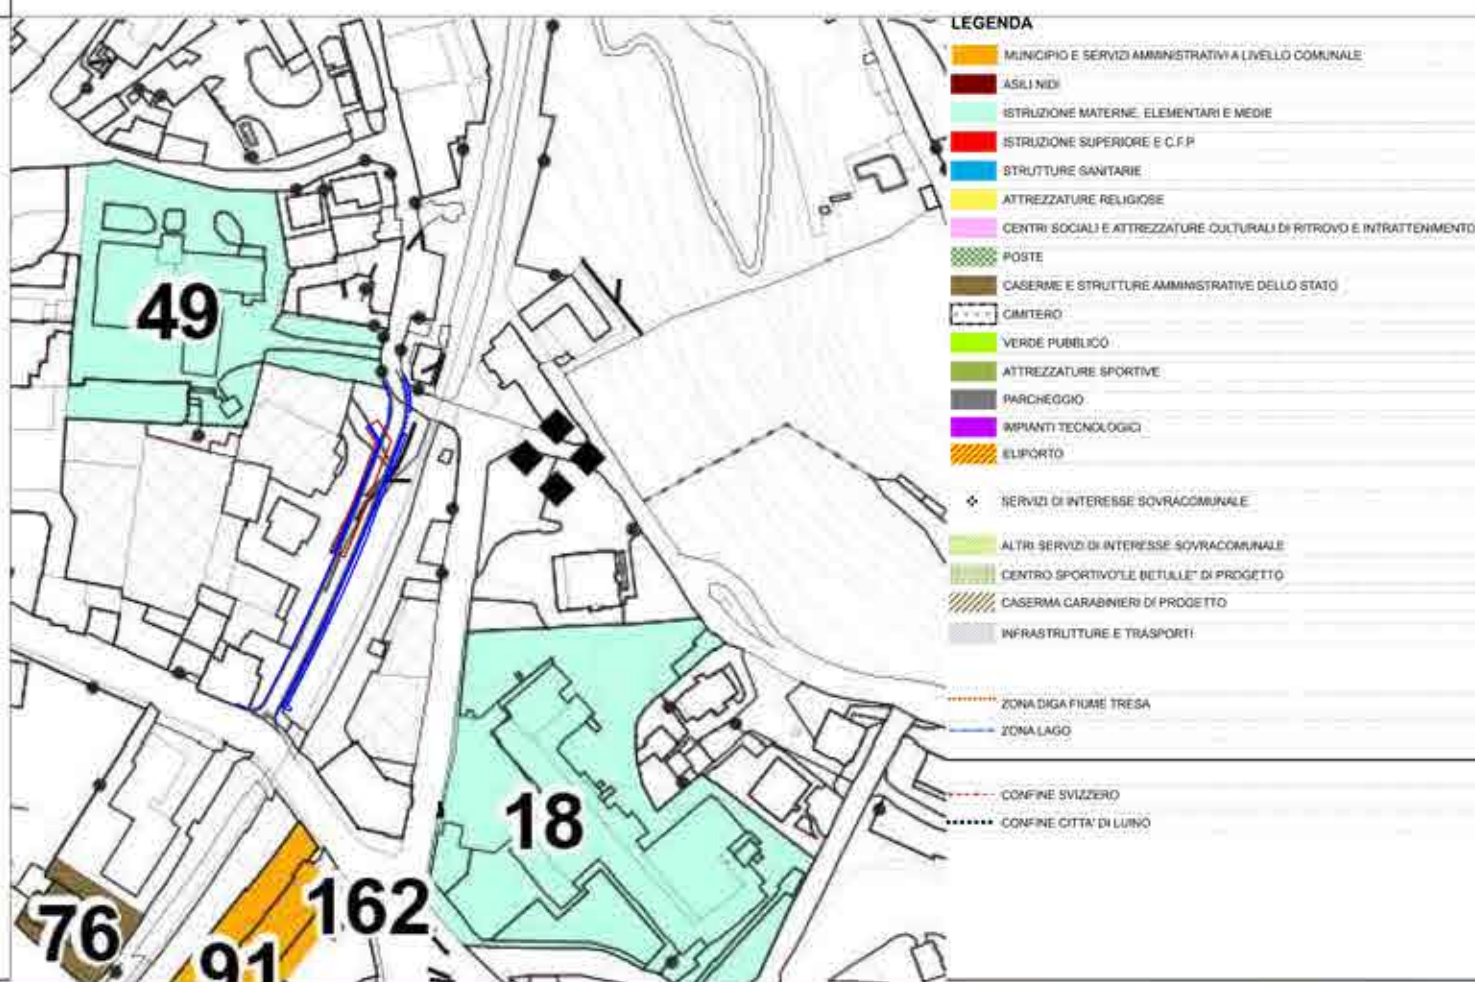


ELABORATO B3 – AZZONAMENTO SERVIZI

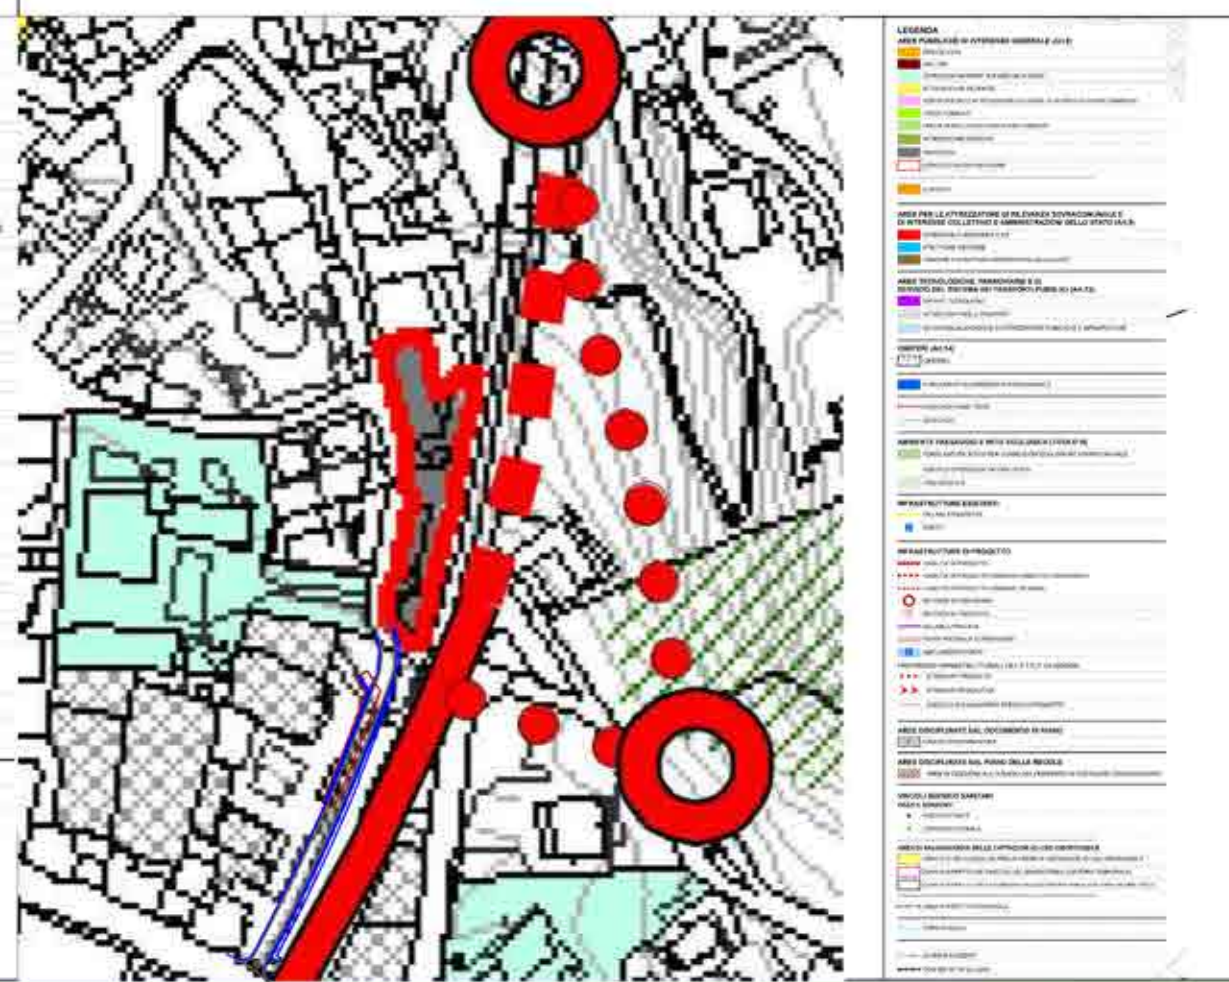


ELABORATO B4 – RETE ECOLOGICA

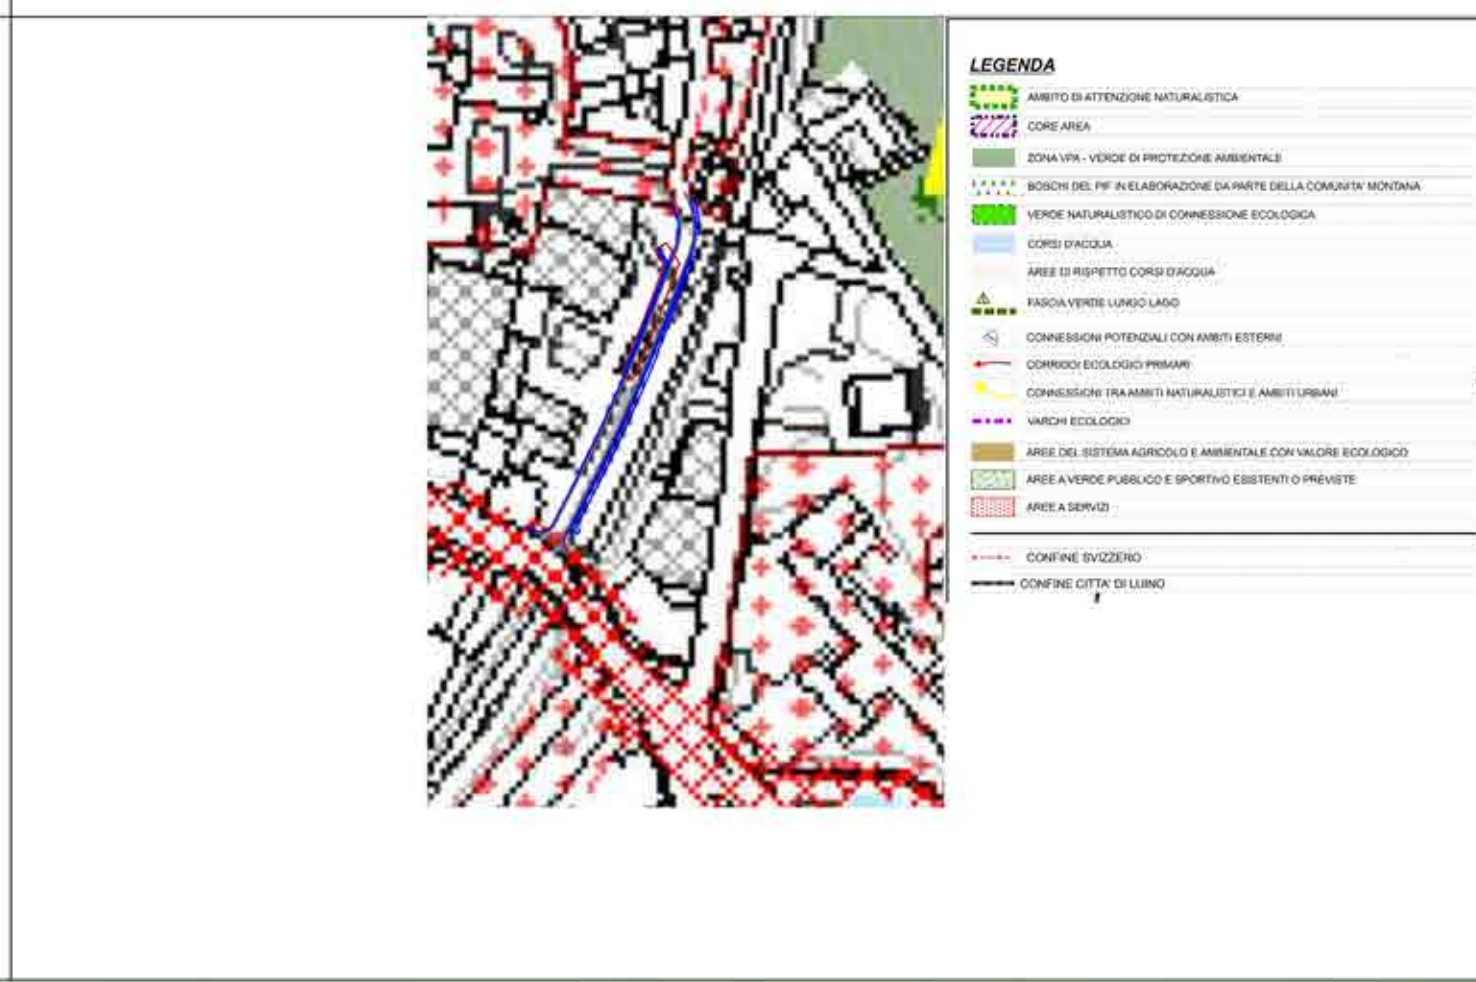


ELABORATO C1 – AZZONAMENTO 22 LUGLIO 2014

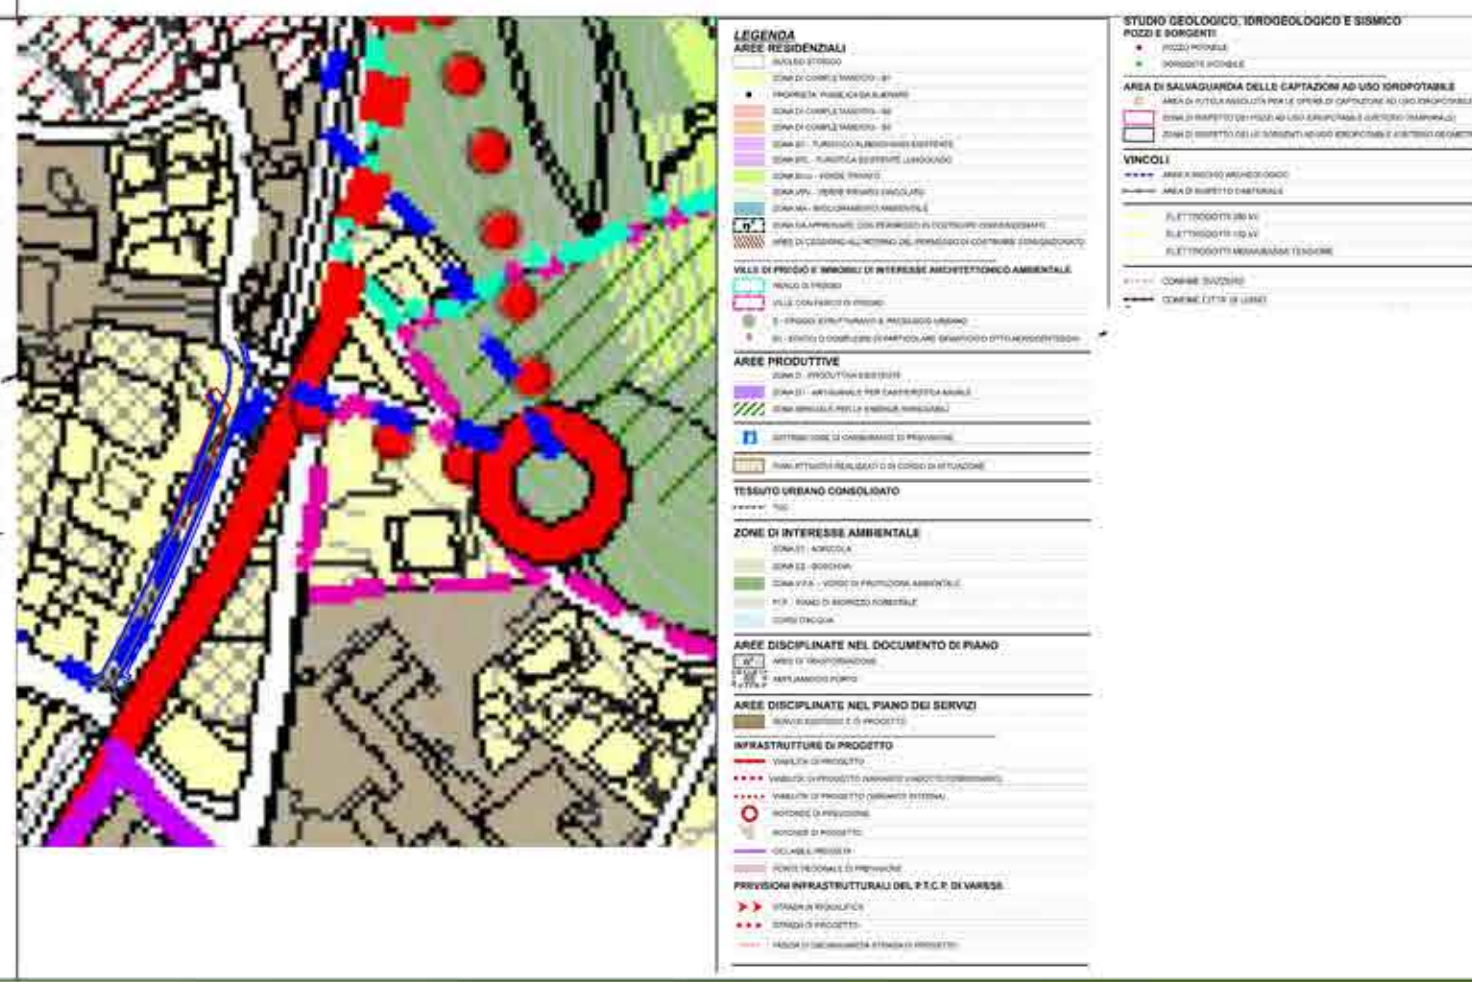


ELABORATO C1.5 – AZZONAMENTO

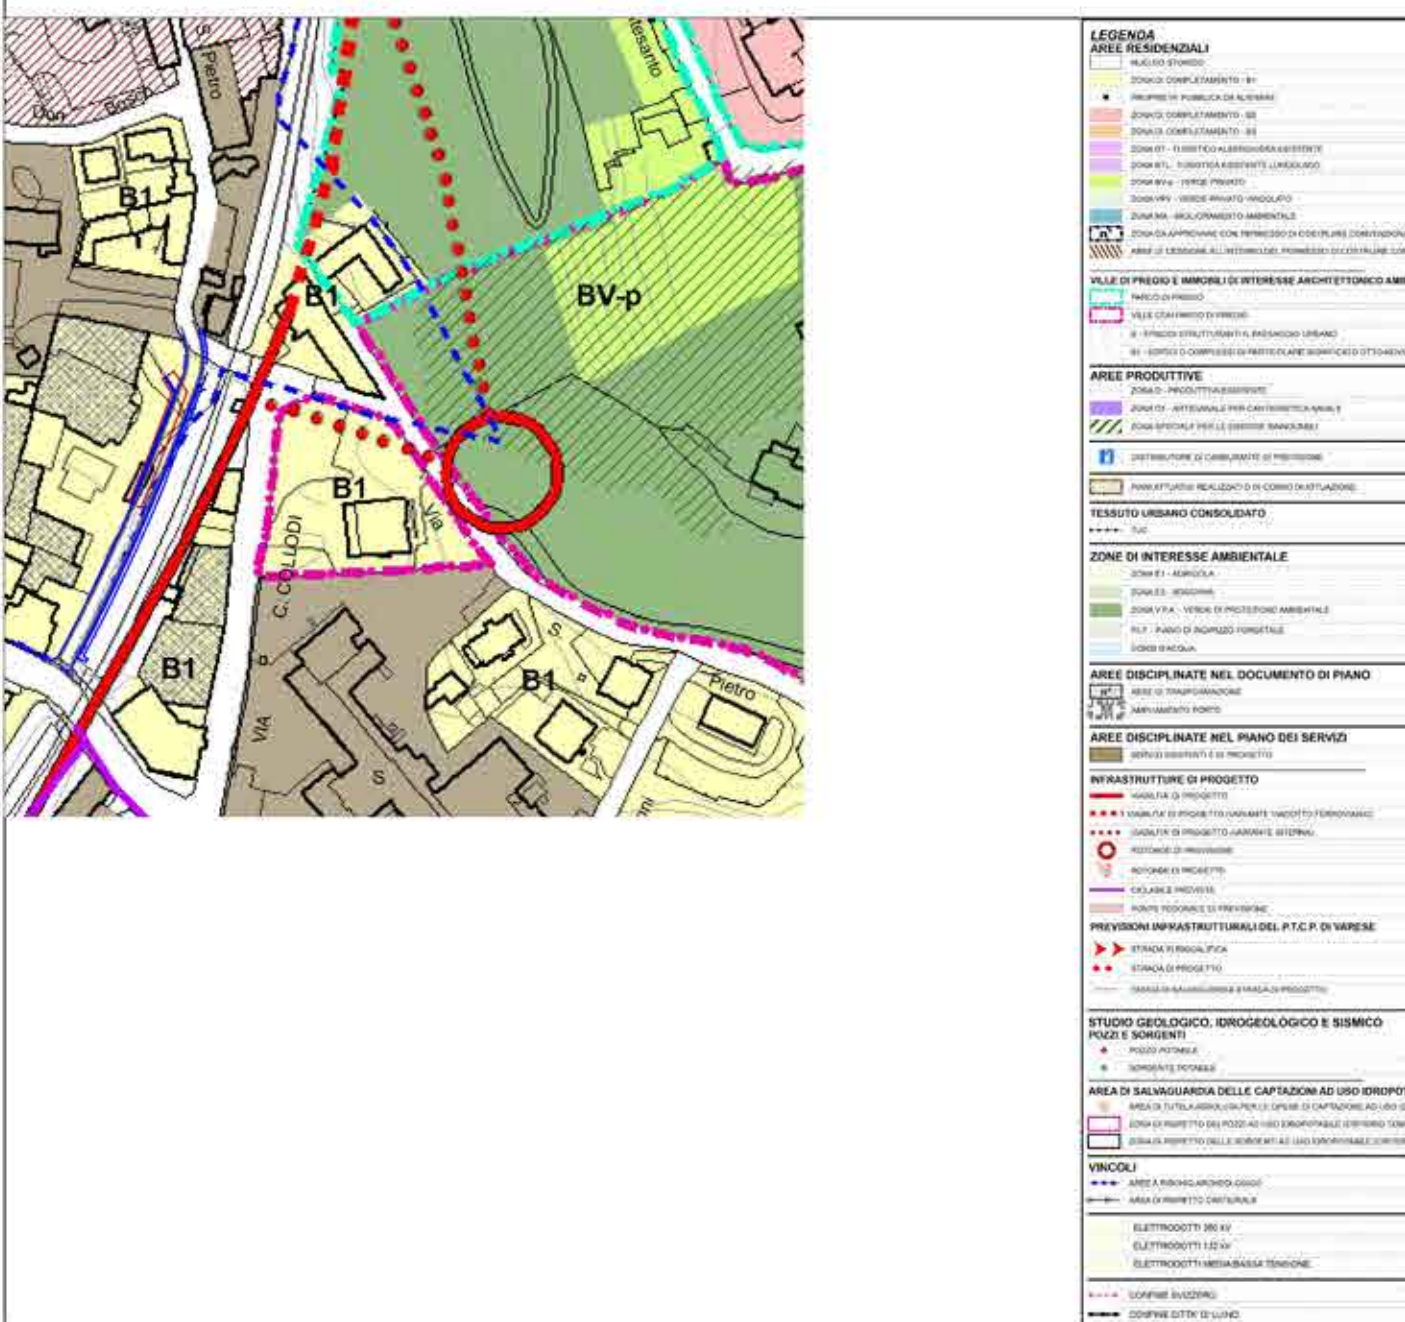


ELABORATO C2.2 – INTERVENTI SPAZI INEDIFICATI

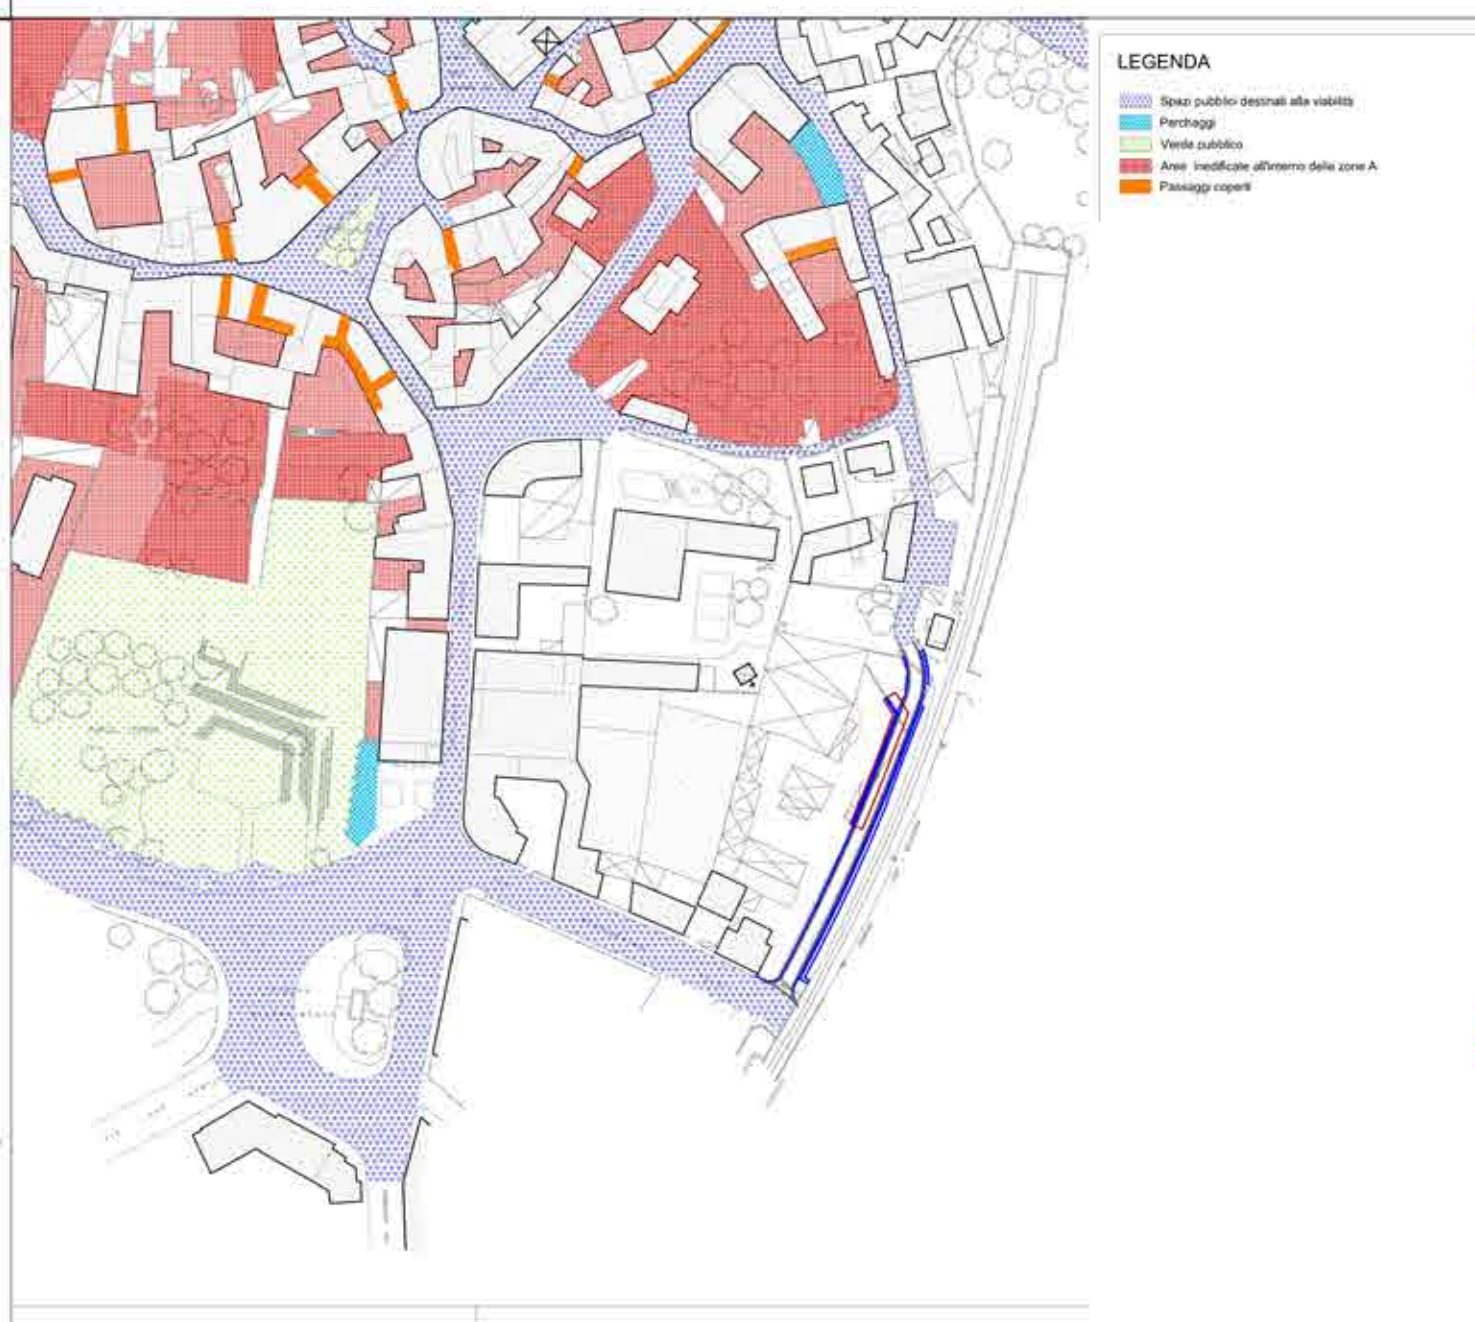


ELABORATO C5 – SINTESI PREVISIONI PIANI SOVRAORDINATI

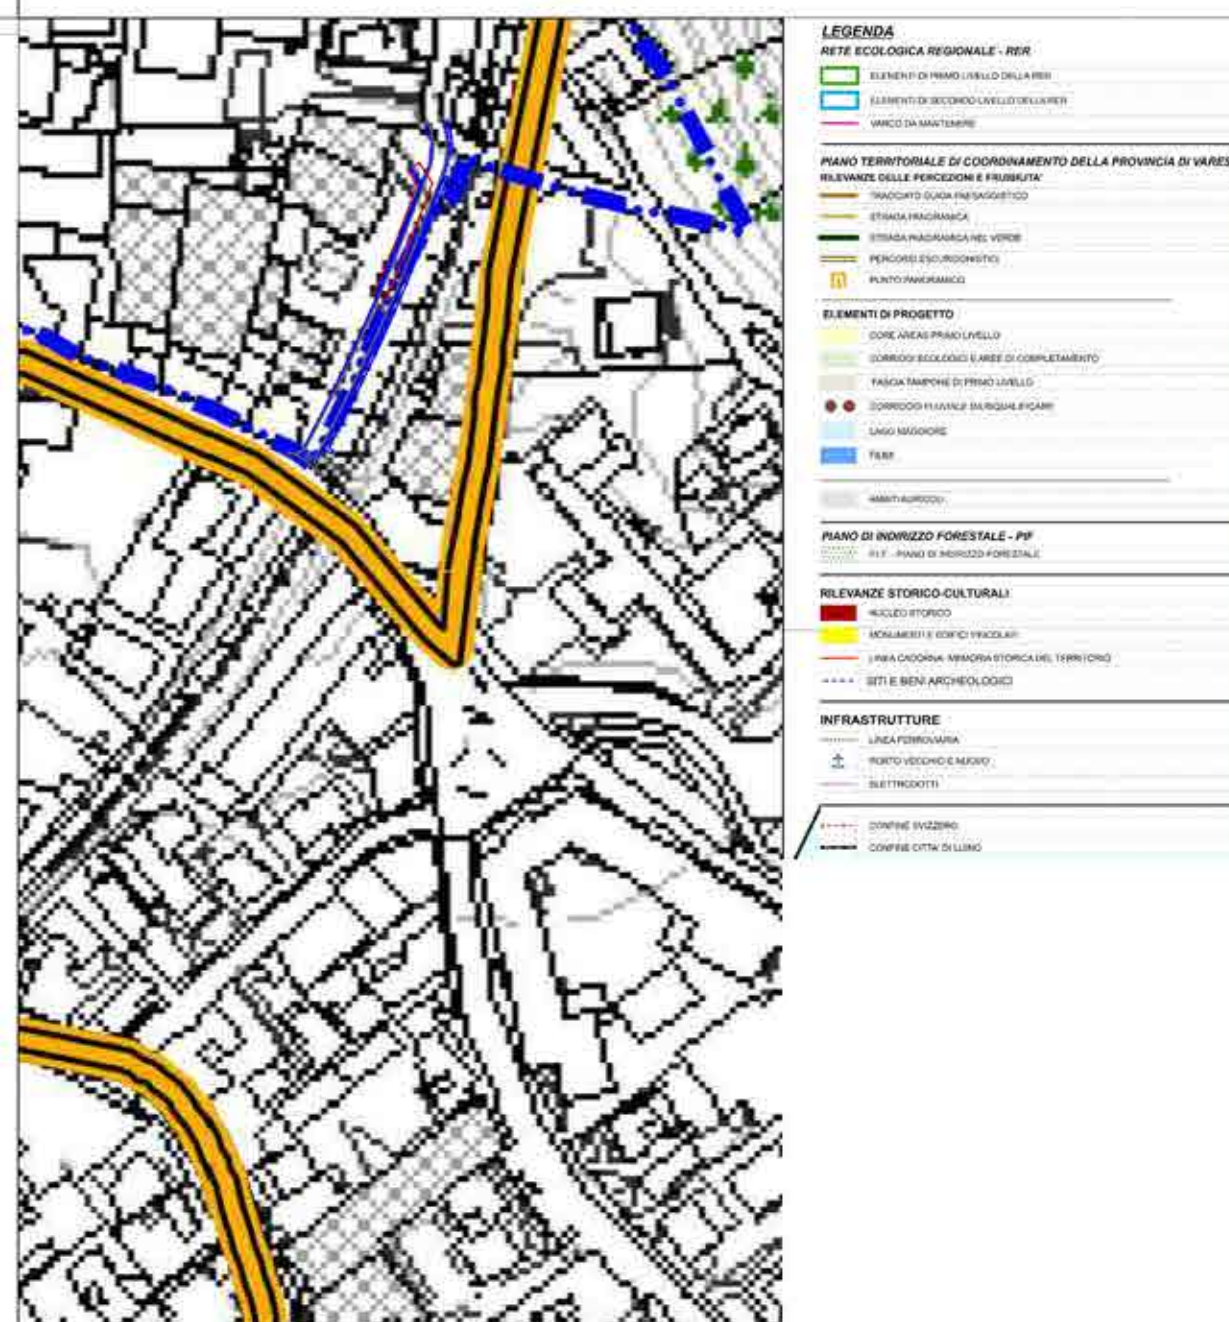

ELABORATO C6 – BENI COSTITUTIVI 22 LUGLIO 2014

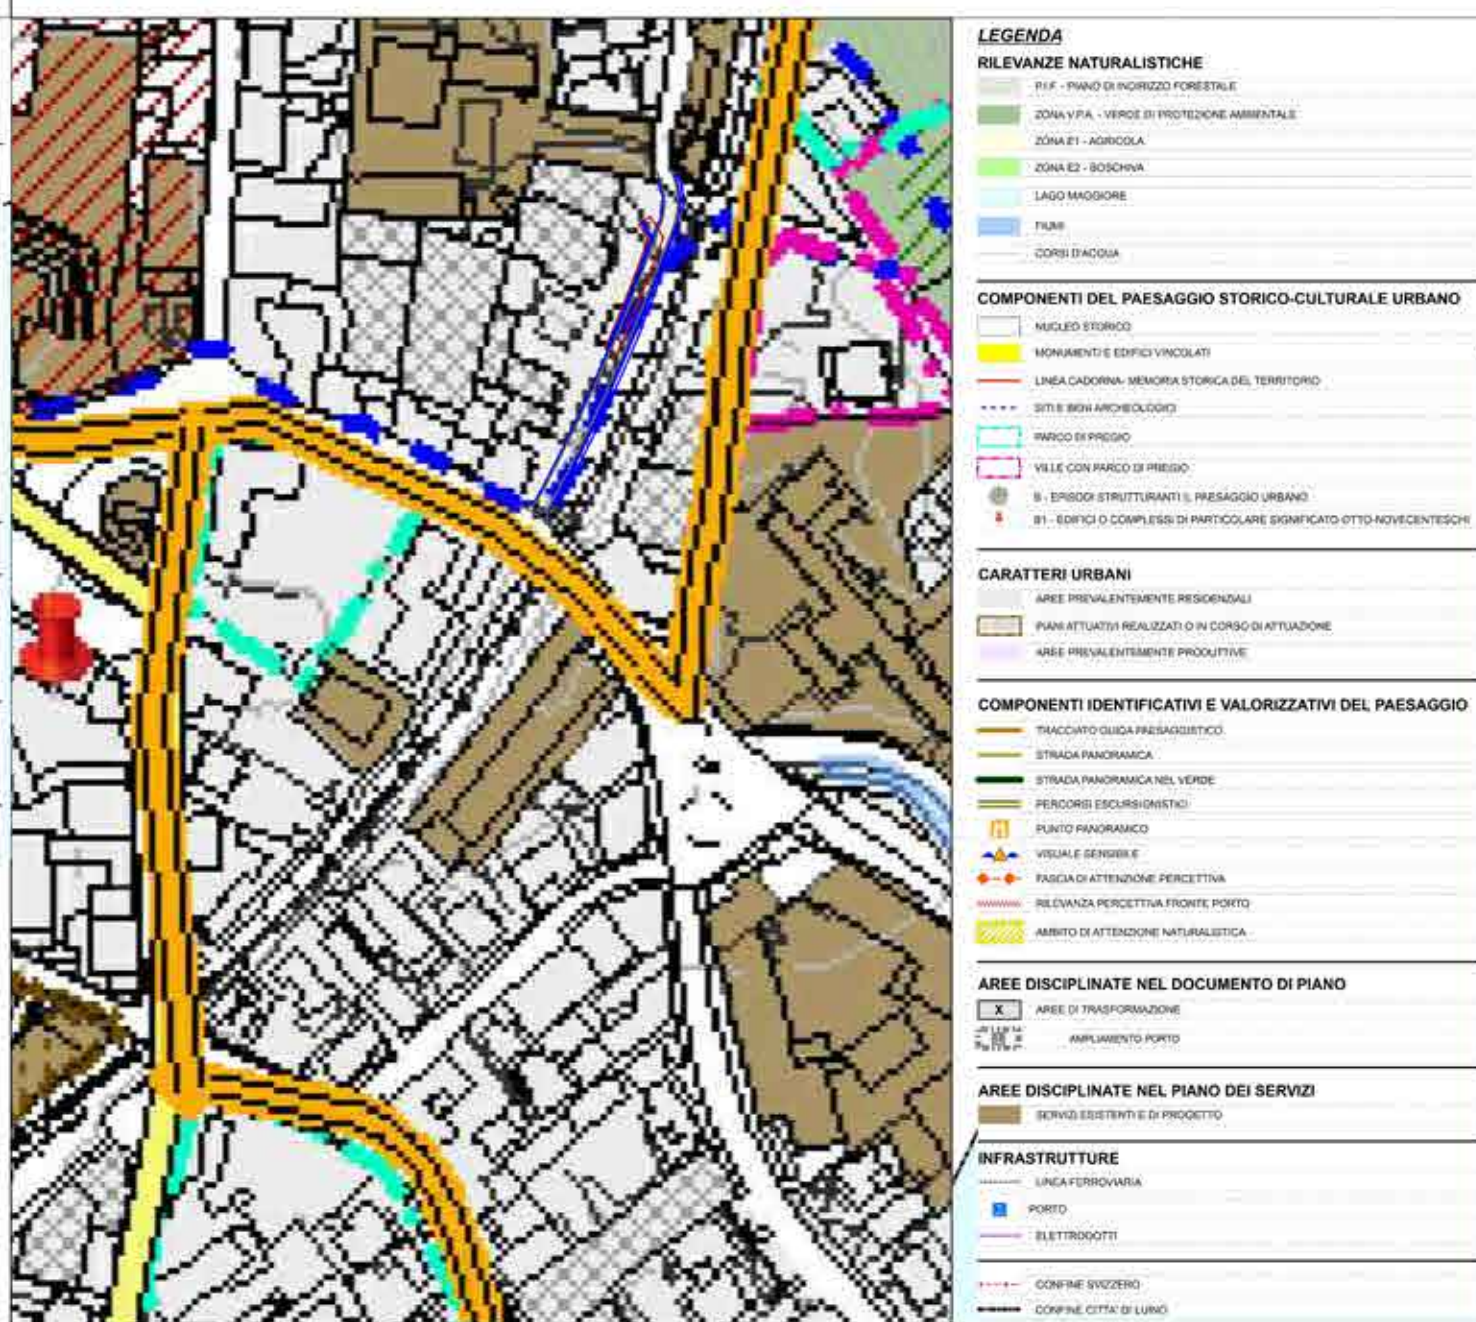

ELABORATO C6 – BENI COSTITUTIVI 22 LUGLIO 2014

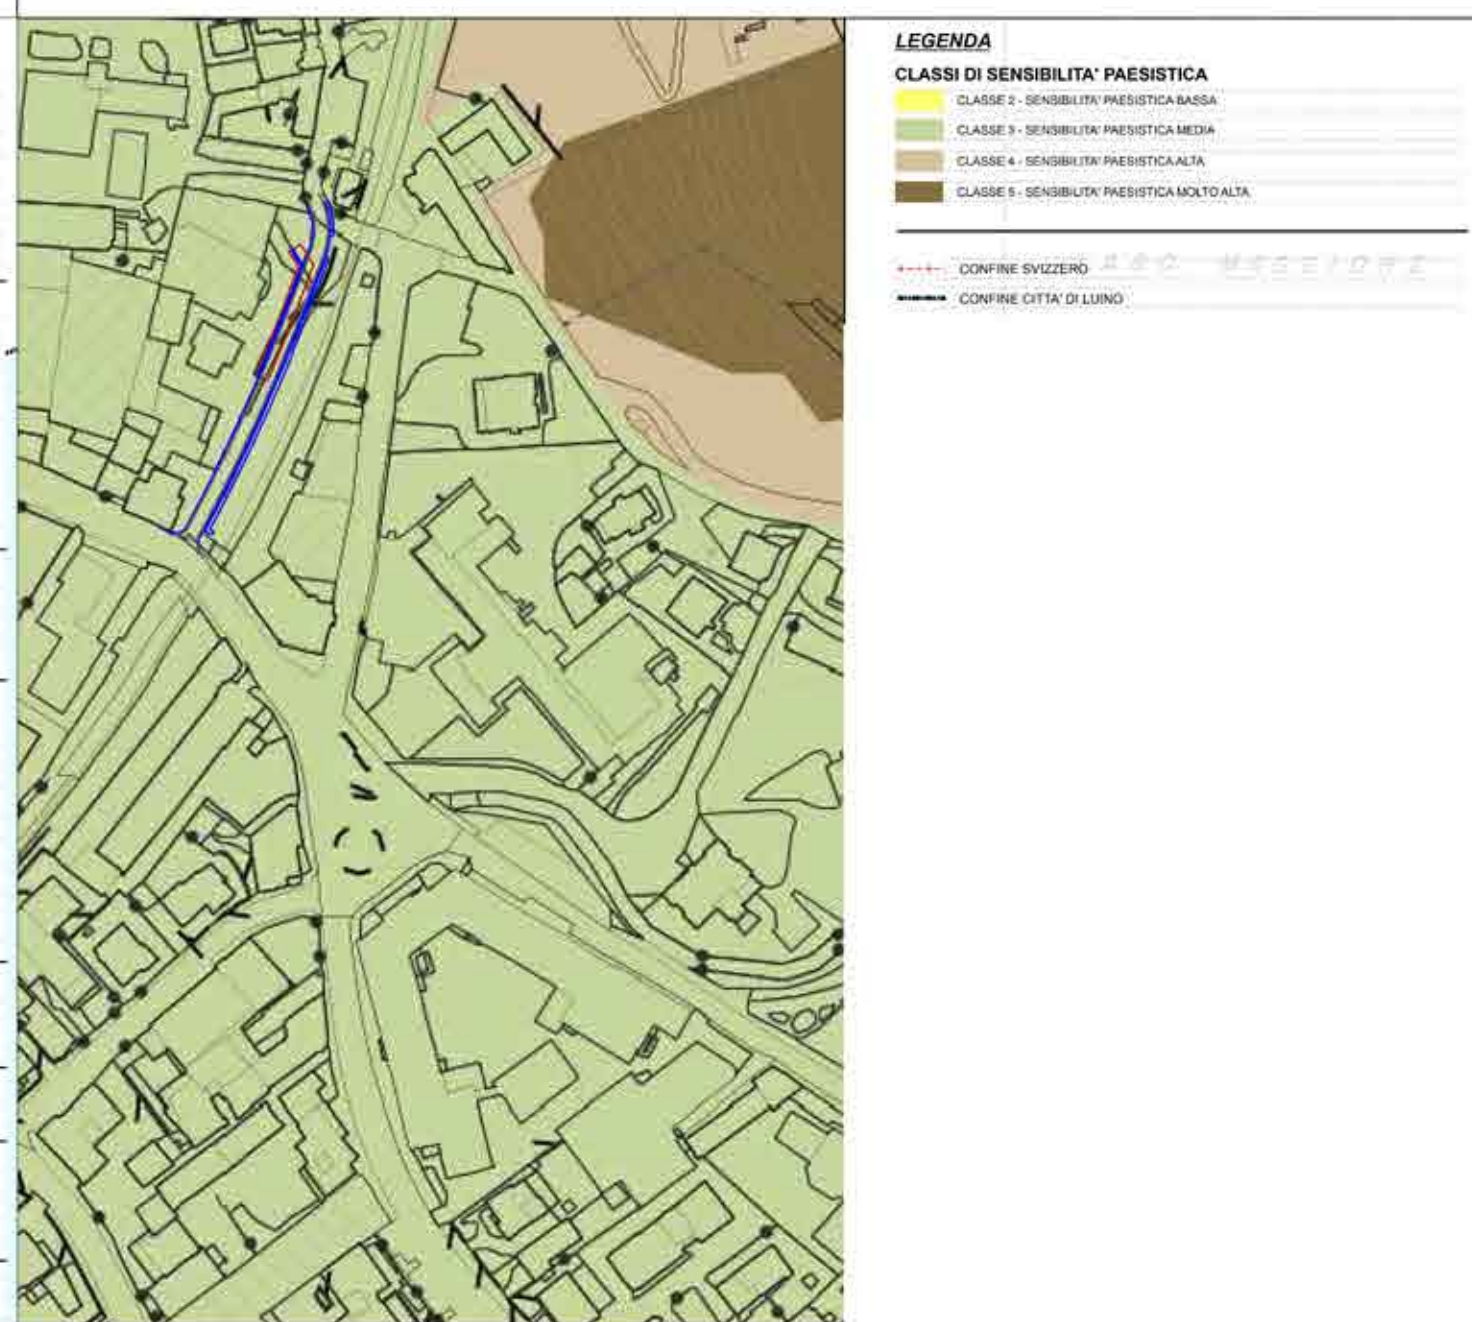

COMMITTEE:  **GRUPPO FERROVIE DELLO STATO ITALIANE**
DIREZIONE TERRITORIALE PRODUZIONE DI MILANO

PROGETTAZIONE:  **CORIP Comunicazione, Ristrutturazioni e Progetti S.r.l.**
Piazzale delle Belle Arti, 8 - 00196 Roma

SOGETTO TECNICO: **RFI – D.T.P., MILANO**

PROGETTO DEFINITIVO

Accordo Quadro per la Progettazione Preliminare e/o Definitiva e/o Esecutiva include tutte le prestazioni speciali ed accessorie dovute, afferenti alla sede ferroviaria e/o alle sue opere civili e/o a fabbricati e relativi impianti di Rete Ferroviaria Italiana S.p.A. - giurisdizione della Direzione Territoriale Produzione di Milano
Lotto n° 2

Suppressione PL IN LUINO (PK 51+345 E 51+613 Linea Luino-Pino)
SOVRAPPORZIONE PROGETTO SU ELABORATI DI PIANO - INTERVENTO VIA S. PIETRO Foglio 1 di 1

PROGETTO/ANNO	SOTTOPR.	LIVELLO	NOME DOC.	PROG.OP.	FASE FUNZ.	NUMERAZ.
18	001	P.D.	T.G.S.T.	04	01	E.01.1

Revis.	Descrizione	Redatto	Data	Verificato	Data	Approvato	Data	Autorizzato	Data
00	Progetto Definitivo	Posati	24.04.2018	Colletti	24.04.2018	Colletti	24.04.2018		

POSIZIONE ARCHIVIO	LINEA	SEDE TECN.	NOME DOC.	NUMERAZ.
Verificato e trasmesso	L	T		
			Data	Convalidato
			Data	Archivato
			Data	