

**Area " ENTE URBANO "** Foglio 9 Part. 3684  
**TECHBAU S.p.A.**  
 2.200 mq circa


**Area " ENTE URBANO "**  
 Foglio 9 Part. 4058  
 FERROVIE DELLO STATO ITALIANE  
 283 mq

**Area " FERROVIA SP "**  
 Foglio 9 Part. 11464  
 RETE FERROVIARIA ITALIANA SPA  
 323 mq

**Area " FERROVIA SP "**  
 Foglio 9 Part. 4524  
 COMUNE DI LUINO  
 710 mq

**Area " ENTE URBANO "**  
 Foglio 9 Part. 9217  
 300 mq

Limite di ingombro fondazioni muri

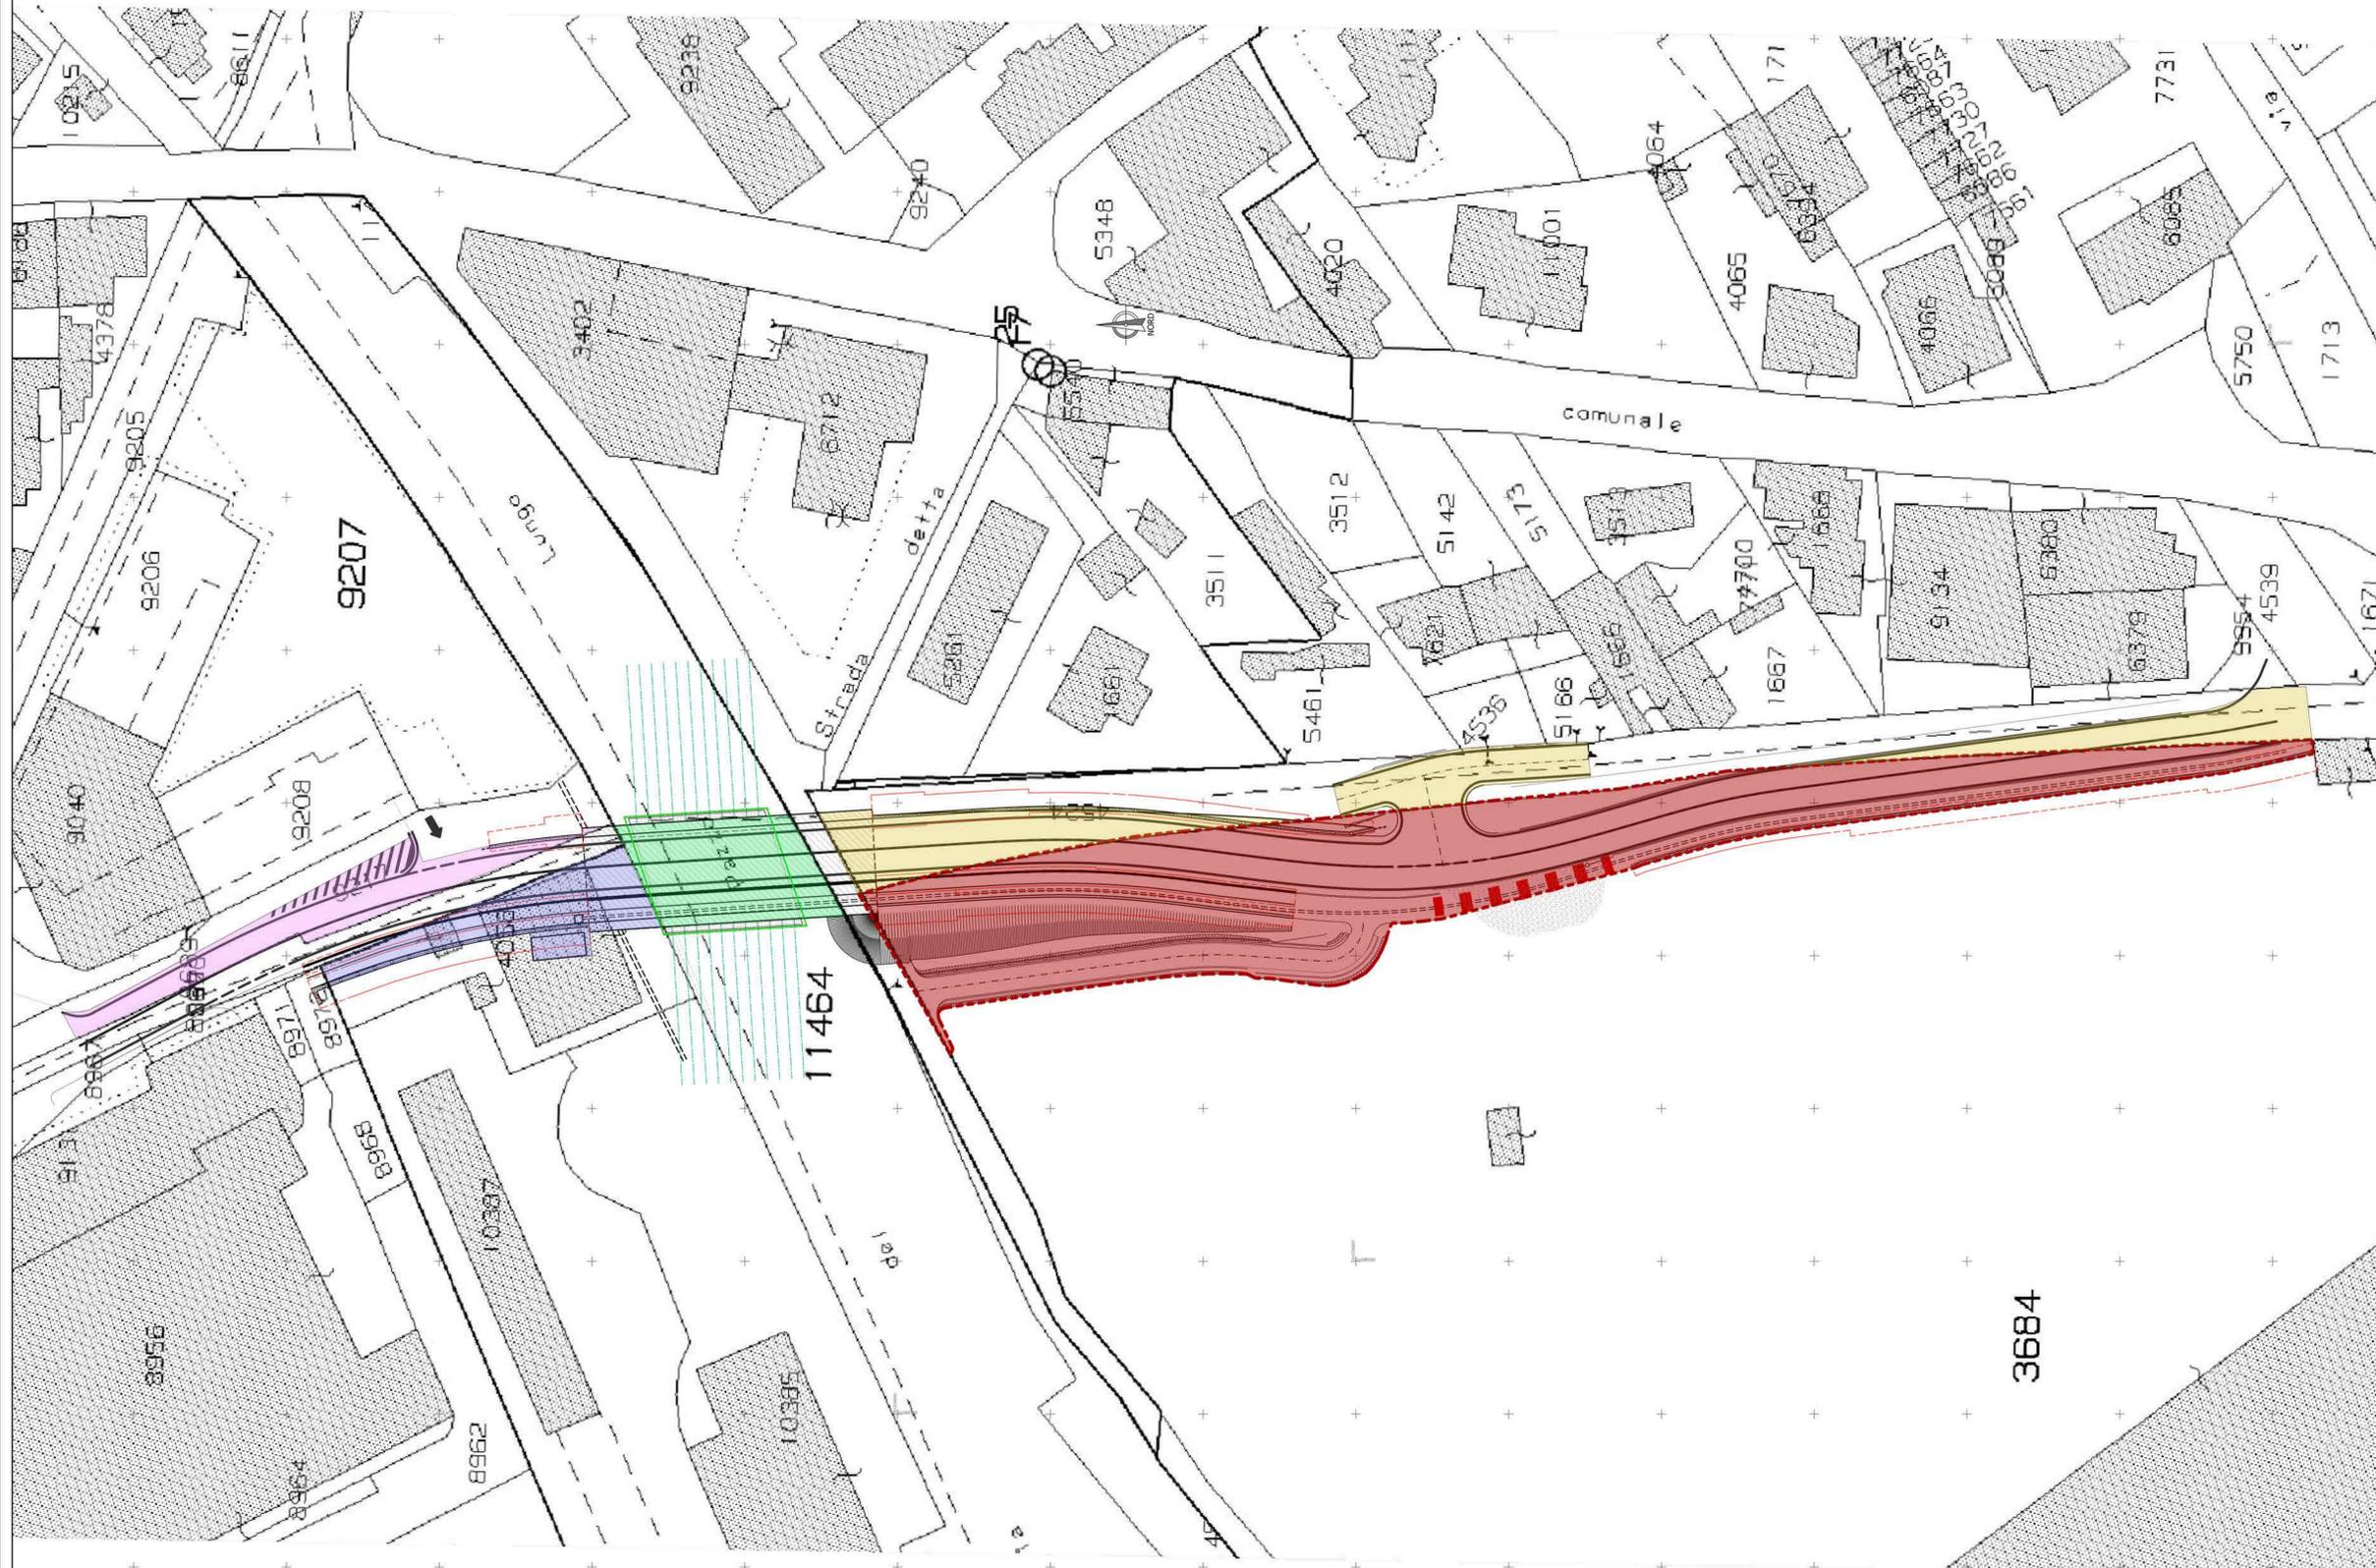

COMMITTENTE: DIREZIONE TERRITORIALE PRODUZIONE DI MILANO

PROGETTAZIONE: CORIP Comunicazione, Ristrutturazioni e Progetti S.r.l.  
 Piazzale delle Belle Arti, 8 - 00196 Roma

SOGGETTO TECNICO: RFI - D.T.P. MILANO

**PROGETTO DEFINITIVO**

Accordo Quadro per la Progettazione Preliminare e/o Definitiva e/o Esecutiva incluse tutte le prestazioni speciali ed accessorie dovute, afferenti alla sede ferroviaria e/o alle sue opere civili e/o a fabbricati e relativi impianti di Rete Ferroviaria Italiana S.p.A. - giurisdizione della Direzione Territoriale Produzione di Milano  
 Lotto n° 2

Suppressione PL IN LUINO (PK 51+345 E 51+613 Linea Luino-Pino)  
 SOTTOPASSO VIA CARNOVALI - Planimetria sovrapposizione catastale

Foglio 1 di 1

PROGETTO/ANNO	SOTTOPR.	LIVELLO	NOME DOC.	PROGR. OP.	FASE FUNZ.	NUMERAZ.
1/8						

Revis.	Descrizione	Redatto	Data	Verificato	Data	Approvato	Data	Autore	Data
00	Progetto Definitivo	Colletti	13.04.2018	Colletti	13.04.2018	Colletti	13.04.2018		

POSIZIONE ARCHIVIO

LINEA	SEDE TECN.	NOME DOC.	NUMERAZ.
L	T R		

Verificato e trasmesso Data Convalidato Data Archiviato Data

File : SOVRAPPOSIZIONE PROGETTI LUINO.dwg