

- LEGENDA**
- AREE PUBBLICHE DI INTERESSE GENERALE (Art.8)**
- SERVIZI CIVICI
 - ASILI NIDI
 - ISTRUZIONE MATERNE, ELEMENTARI E MEDIE
 - ATTREZZATURE RELIGIOSE
 - CENTRI SOCIALI E ATTREZZATURE CULTURALI DI RITROVO E INTRATTENIMENTO
 - VERDE PUBBLICO
 - FASCIA VERDE LUNGO LAGO DI USO PUBBLICO
 - ATTREZZATURE SPORTIVE
 - PARCHEGGI
 - SERVIZI DI NUOVA PREVISIONE
 - SERVIZIO SOTTOPOSTO A SPECIFICA NORMATIVA (ART. 7.8 NORME DI ATTUAZIONE)

- AREE PER LE ATTREZZATURE DI RILEVANZA SOVRACOMUNALE E DI INTERESSE COLLETTIVO E AMMINISTRAZIONI DELLO STATO (Art.9)**
- ISTRUZIONE SUPERIORE E C.F.P.
 - STRUTTURE SANITARIE
 - CASERME E STRUTTURE AMMINISTRATIVE DELLO STATO

- AREE TECNOLOGICHE, FERROVIARIE E DI SERVIZIO DEL SISTEMA DEI TRASPORTI PUBBLICI (Art.13)**
- IMPIANTI TECNOLOGICI
 - INFRASTRUTTURE E TRASPORTI
 - NUOVA RIQUALIFICAZIONE DI ATTREZZATURE PUBBLICHE E IMPIANTISTICHE

- CIMITERI (Art.14)**
- CIMITERO
 - ALTRI SERVIZI DI INTERESSE SOVRACOMUNALE

- ZONA DIGA Fiume Tresa
- ZONA LAGO

- AMBIENTE PAESAGGIO E RETE ECOLOGICA (TITOLO III)**
- VERDE NATURALISTICO PER CONNESSIONI ECOLOGICHE SOVRACOMUNALE
 - AMBITO DI ATTENZIONE NATURALISTICA
 - AREE BOSCADE

- RISCHIO IDRAULICO**
- PRINCIPALI OPERE DI RIDUZIONE DELLA PERICOLOSITA' IDRAULICA

- INFRASTRUTTURE ESISTENTI**
- CICLABILE ESISTENTE
 - PORTO

- INFRASTRUTTURE DI PROGETTO**
- VIABILITA' DI PROGETTO
 - VIABILITA' DI PROGETTO (VARIANTE VIADOTTO FERROVIARIO)
 - VIABILITA' DI PROGETTO (VARIANTE INTERNA)
 - ROTONDE DI PREVISIONE
 - ROTONDE DI PROGETTO
 - CICLABILE PREVISTA
 - PONTE PEDONALE DI PREVISIONE
 - AMPLIAMENTO PORTO
 - COLLEGAMENTO SUL TRESA CON GERMIGNAGA
- PREVISIONI INFRASTRUTTURALI DEL P.T.C.P. DI VARESE**
- STRADA IN PROGETTO
 - STRADA IN RIQUALIFICA
 - FASCIA DI SALVAGUARDIA STRADA DI PROGETTO

- AREE DISCIPLINATE DAL DOCUMENTO DI PIANO**
- AREA DI TRASFORMAZIONE



- AREE DISCIPLINATE DAL PIANO DELLE REGOLE**
- AREE DI CESSIONE ALL'INTERNO DEL PERMESSO DI COSTRUIRE CONVENZIONATO

- VINCOLI IGIENICO SANITARI**
- POZZI E SORGENTI**
- POZZO POTABILE
 - SORGENTE POTABILE

- AREA DI SALVAGUARDIA DELLE CAPTAZIONI AD USO IDROPOTABILE**
- AREA DI TUTELA ASSOLUTA PER LE OPERE DI CAPTAZIONE AD USO IDROPOTABILE
 - ZONA DI RISPETTO DEI POZZI AD USO IDROPOTABILE (CRITERIO TEMPORALE)
 - ZONA DI RISPETTO DELLE SORGENTI AD USO IDROPOTABILE (CRITERIO GEOMETRICO)

- AREA DI RISPETTO CIMITERIALE
- CORSI D'ACQUA

- CONFINE SVIZZERO
- CONFINE CITTÀ DI LUINO

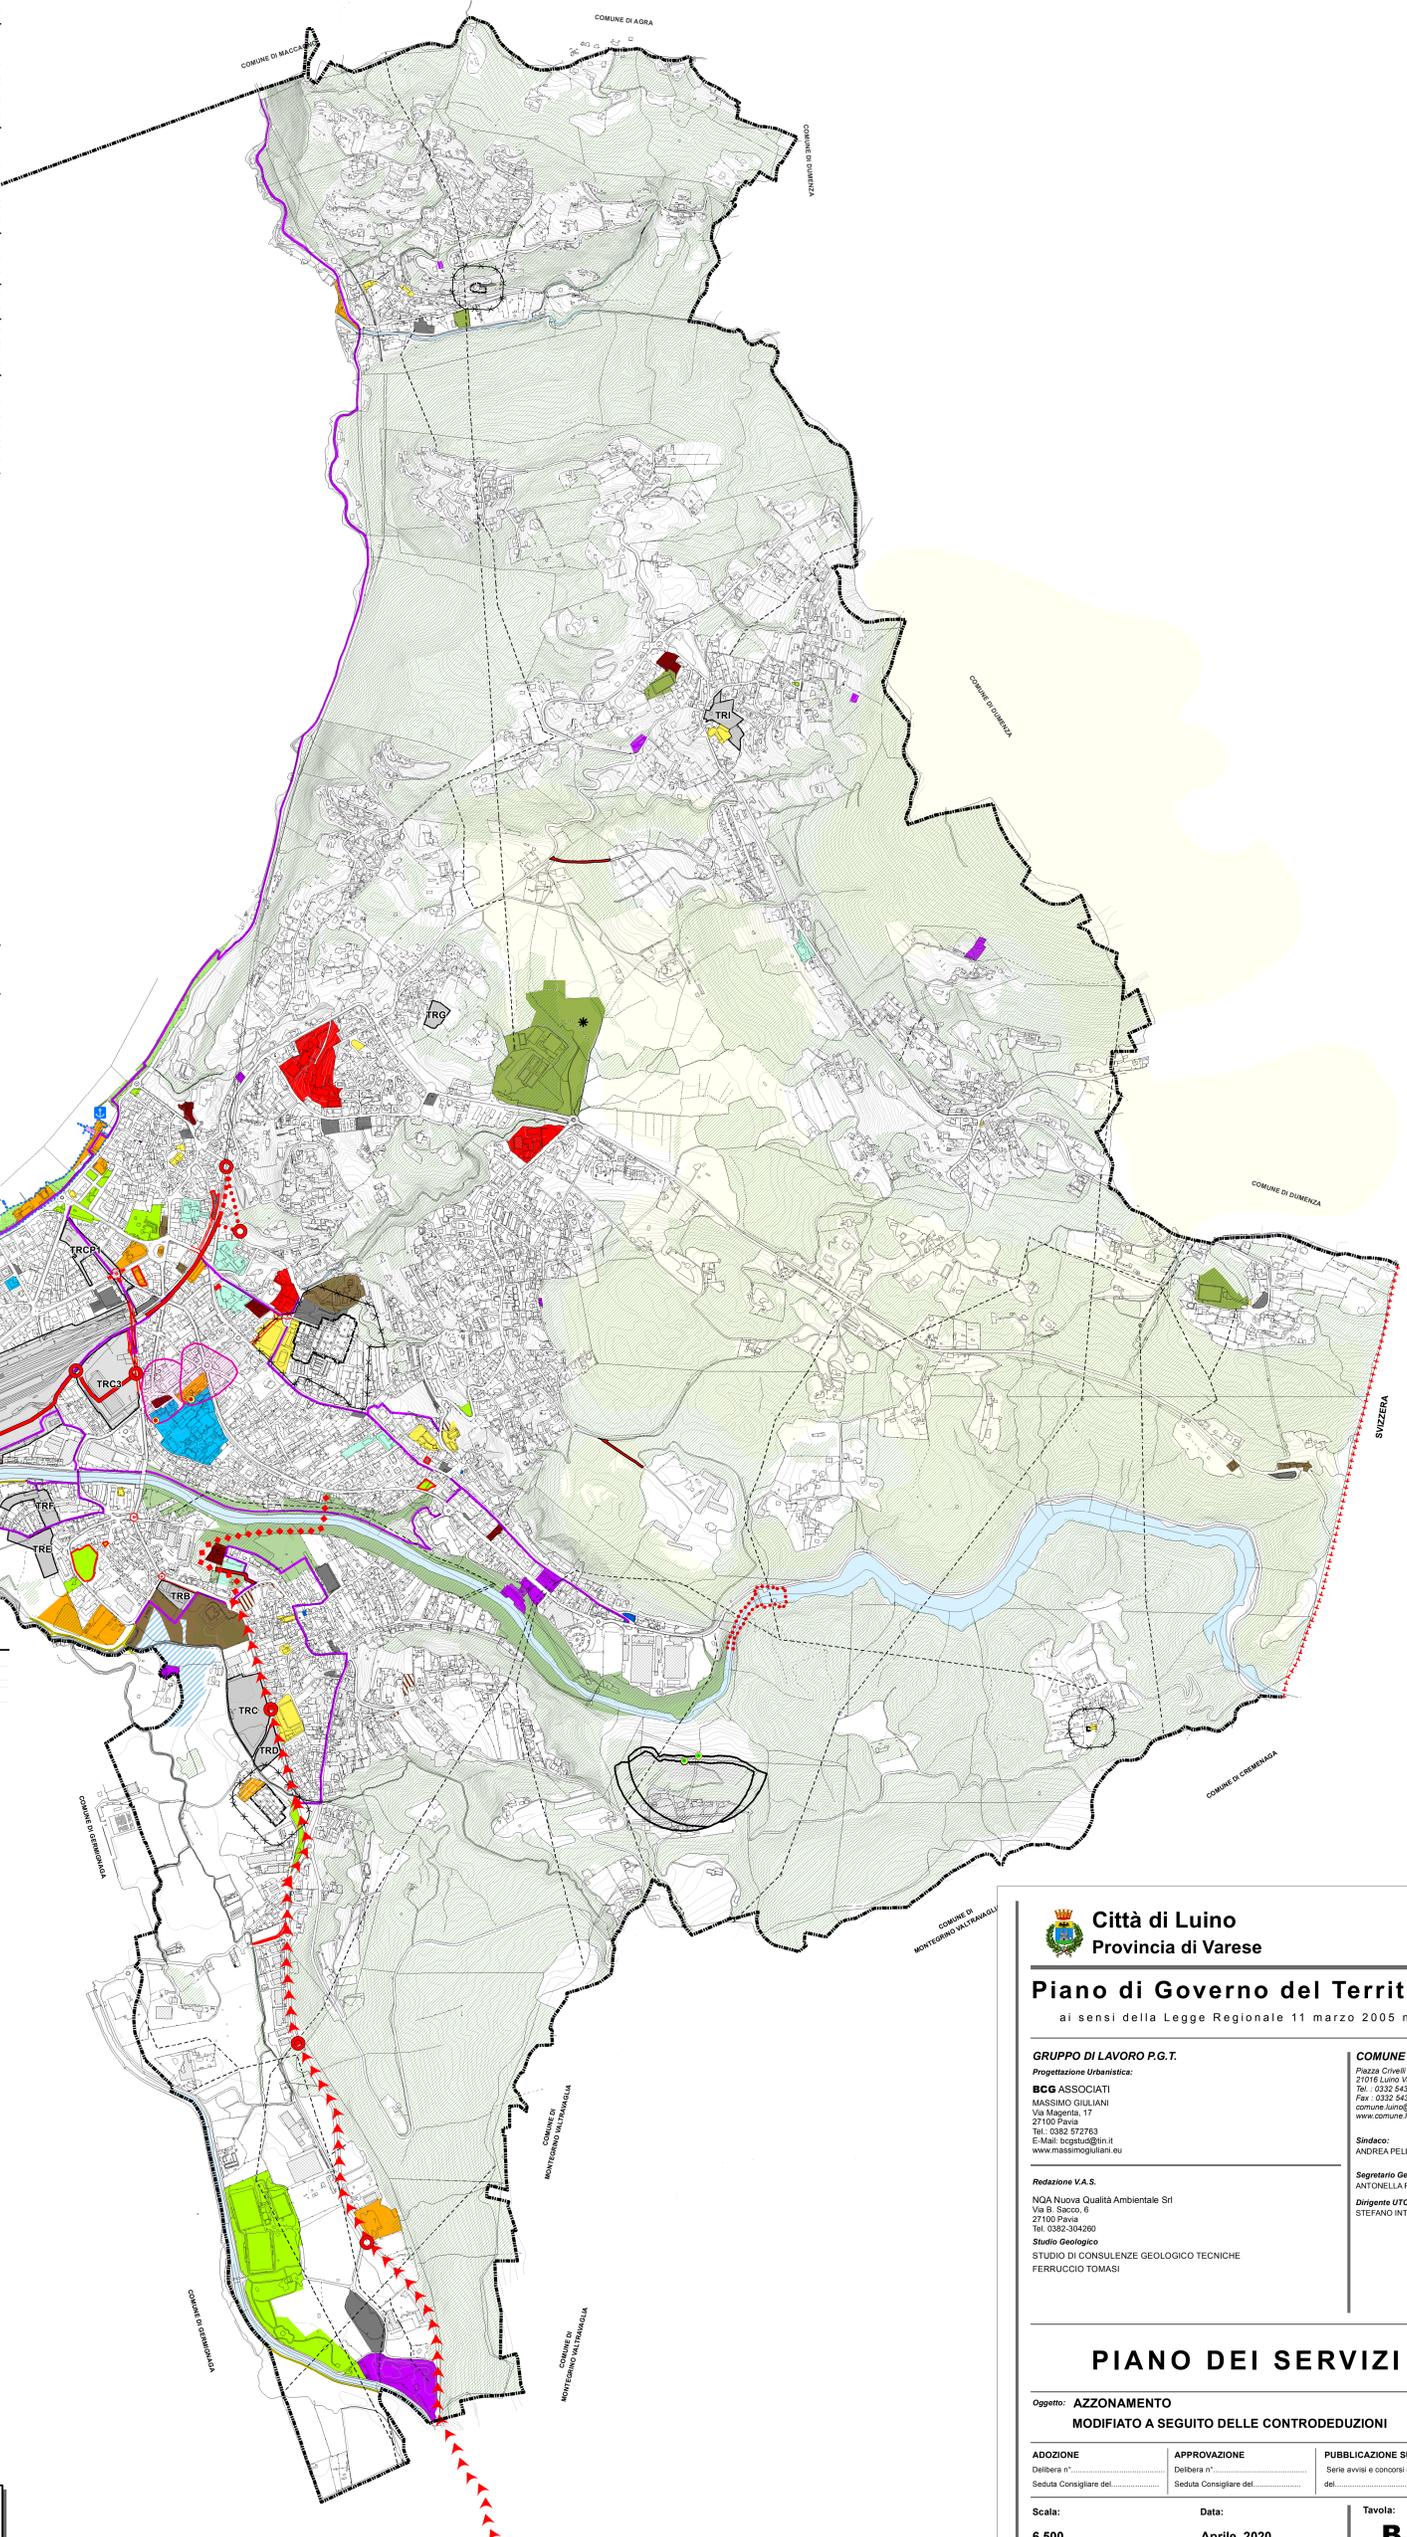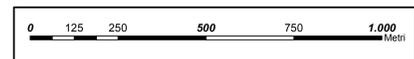

Città di Luino
Provincia di Varese

Piano di Governo del Territorio
ai sensi della Legge Regionale 11 marzo 2005 n°12

<p>GRUPPO DI LAVORO P.G.T. Progettazione Urbanistica: BCG ASSOCIATI MASSIMO GIULIANI Via Magnolia, 17 27100 Pavia Tel.: 0392 372763 E-Mail: bcgstudio@tin.it www.massimogiuliani.eu</p>	<p>COMUNE DI LUINO Piazza Civelli Serbelloni, 1 21016 Luino Varese Tel.: 0332 543511 Fax: 0332 543516 comune.luino@legalmail.it www.comune.luino.va.it</p> <p>Sindaco: ANDREA PELLICINI</p> <p>Segretario Generale: ANTONELLA PIETRI</p> <p>Dirigente UTC: STEFANO INTROINI</p>
---	---

PIANO DEI SERVIZI

Oggetto: **AZZONAMENTO**
 MODIFICATO A SEGUITO DELLE CONTRODEDUZIONI

ADOZIONE	APPROVAZIONE	PUBBLICAZIONE SUL BURL
Delibera n°.....	Delibera n°.....	Serie avvisi e concorsi n°.....
Sebbene Consigliere del.....	Sebbene Consigliere del.....	del.....

Scala:	Data:	Tavola:
6.500	Aprile, 2020	B.3