

LEGENDA

RILEVANZE NATURALISTICHE

- PI.F. - PIANO DI INDIRIZZO FORESTALE
- ZONA V.P.A. - VERDE DI PROTEZIONE AMBIENTALE
- ZONA E1 - AGRICOLA
- ZONA E2 - BOSCHIVA
- LAGO MAGGIORE
- FIUMI
- CORSI D'ACQUA

COMPONENTI DEL PAESAGGIO STORICO-CULTURALE URBANO

- NUCLEO STORICO
- MONUMENTI E EDIFICI VINCOLATI
- LINEA CADORNA- MEMORIA STORICA DEL TERRITORIO
- SITI E BENI ARCHEOLOGICI
- PARCO DI PREGIO
- VILLE CON PARCO DI PREGIO
- B - EPISODI STRUTTURANTI IL PAESAGGIO URBANO
- B1 - EDIFICI O COMPLESSI DI PARTICOLARE SIGNIFICATO OTTO-NOVACESIMESCHI

CARATTERI URBANI

- AREE PREVALENTEMENTE RESIDENZIALI
- PIANI ATTUATIVI REALIZZATI O IN CORSO DI ATTUAZIONE
- AREE PREVALENTEMENTE PRODUTTIVE

COMPONENTI IDENTIFICATIVI E VALORIZZATIVI DEL PAESAGGIO

- TRACCIATO GUIDA PAESAGGISTICO
- STRADA PANORAMICA
- STRADA PANORAMICA NEL VERDE
- PERCORSI ESCURSIONISTICI
- PUNTO PANORAMICO
- VISUALE SENSIBILE
- FASCIA DI ATTENZIONE PERCETTIVA
- RILEVANZA PERCETTIVA FRONTE PORTO
- AMBITO DI ATTENZIONE NATURALISTICA

AREE DISCIPLINATE NEL DOCUMENTO DI PIANO



- AREE DI TRASFORMAZIONE
- AMPLIAMENTO PORTO

AREE DISCIPLINATE NEL PIANO DEI SERVIZI

- SERVIZI ESISTENTI E DI PROGETTO

INFRASTRUTTURE

- LINEA FERROVIARIA
- PORTO
- ELETTRODOTTI
- CONFINI SVIZZERO
- CONFINI CITTA' DI LUINO

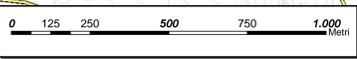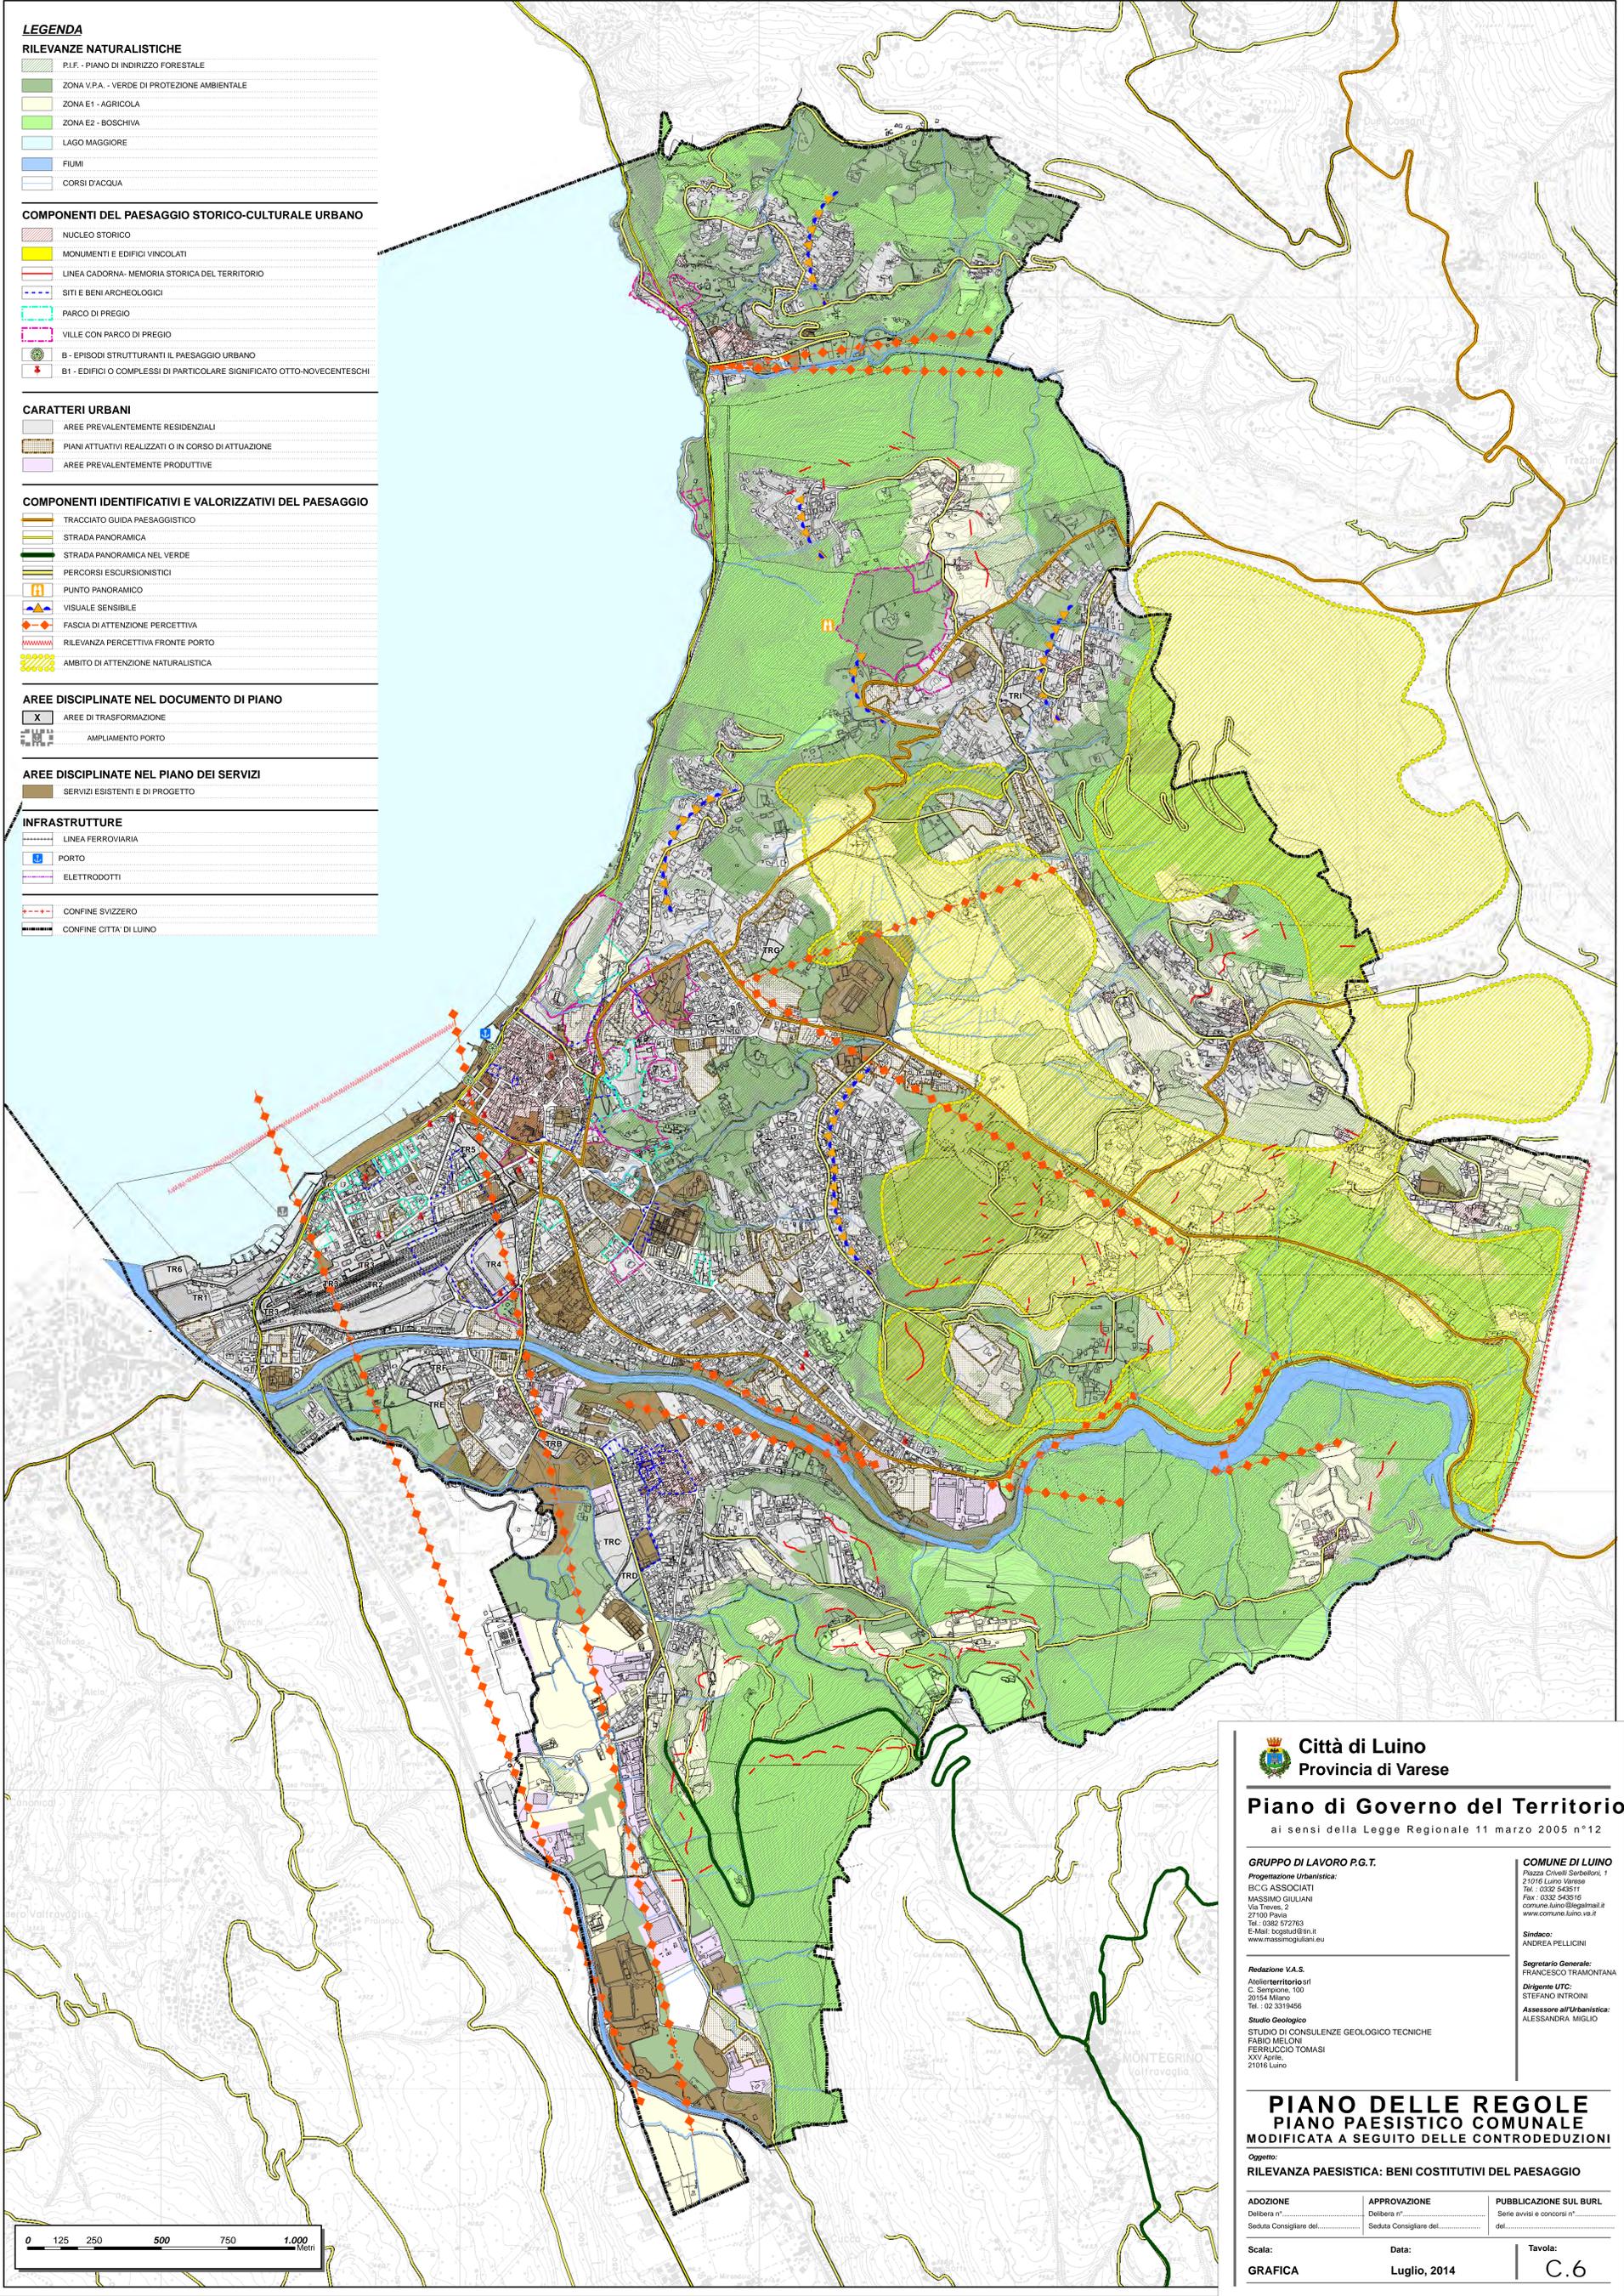

Città di Luino
Provincia di Varese

Piano di Governo del Territorio
ai sensi della Legge Regionale 11 marzo 2005 n°12

GRUPPO DI LAVORO P.G.T.
Progettazione Urbanistica:
BCG ASSOCIATI
MASSIMO GIULIANI
Via Treves, 2
27100 Pavia
Tel.: 0382 572763
E-Mail: togna@bcg.it
www.massimoguliani.eu

Redazione V.A.S.
Atelierterritorio srl
C. Semolina, 100
20104 Milano
Tel.: 02 3319456
Studio Geologico
STUDIO DI CONSULENZE GEOLOGICO TECNICHE
FABIO MELONI
FERRUCCIO TOMASI
XXX Aprile,
21016 Luino

COMUNE DI LUINO
Piazza Cavelli Serbelloni, 1
21016 Luino Varese
Tel.: 0332 543511
Fax: 0332 543516
comune.luino@legaspa.vi.it
www.comune.luino.va.it

Sindaco:
ANDREA PELLICINI
Segretario Generale:
FRANCESCO TRAMONTANA
Dirigente UTC:
STEFANO INTRONI
Assessore all'Urbanistica:
ALESSANDRA MIGLIO

PIANO DELLE REGOLE
PIANO PAESISTICO COMUNALE
MODIFICATA A SEGUITO DELLE CONTRODEDUZIONI

Oggetto:
RILEVANZA PAESISTICA: BENI COSTITUTIVI DEL PAESAGGIO

| | | |
|--|--|--|
| ADOZIONE Delibera n°..... Seduta Consigliare del..... | APPROVAZIONE Delibera n°..... Seduta Consigliare del..... | PUBBLICAZIONE SUL BURL Serie avvisi e concorsi n°..... del..... |
|--|--|--|

| | | |
|--------------------------|------------------------------|-----------------------|
| Scala: GRAFICA | Data: Luglio, 2014 | Tavola: C.6 |
|--------------------------|------------------------------|-----------------------|