

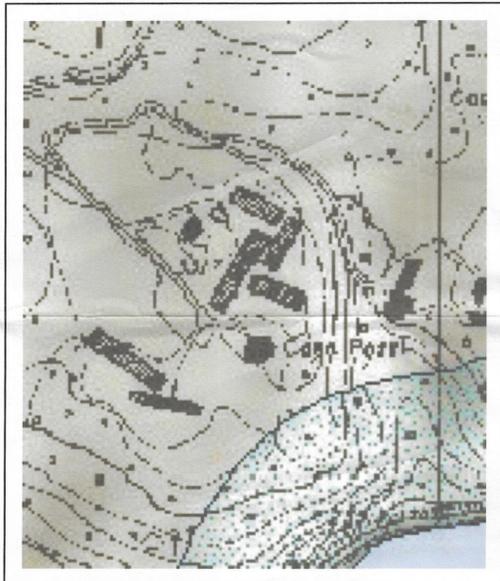




PTCP - AGR1 - Carta degli ambiti agricoli

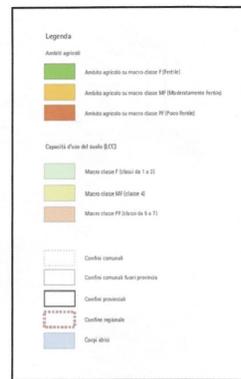


PTCP - PAE2 - Sistema informativo dei beni ambientali

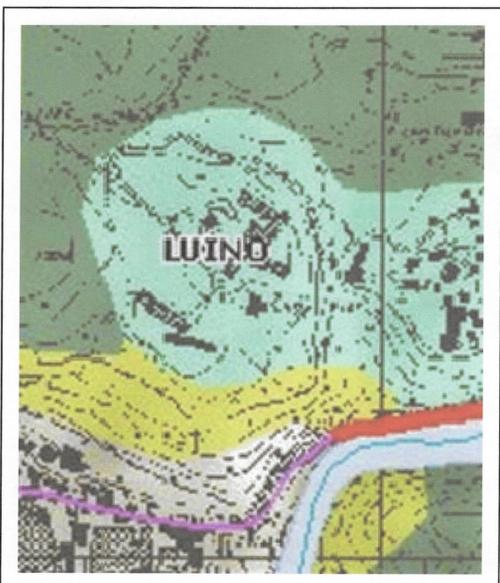

PTCP - PAE3 - Carta della Rete ecologica

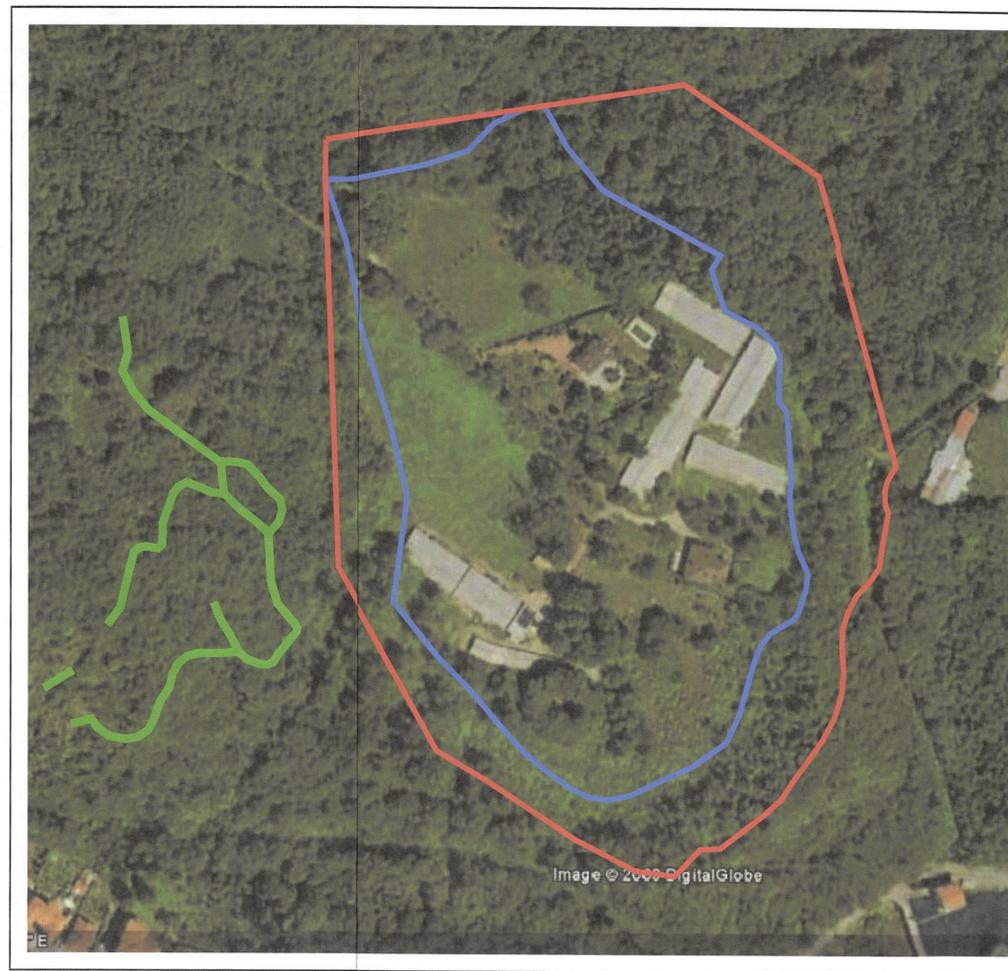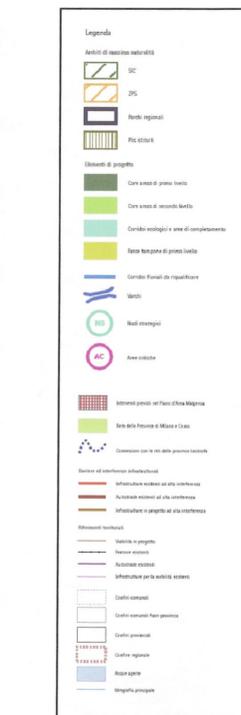

ESTRATTO VISTA SATELLITARE

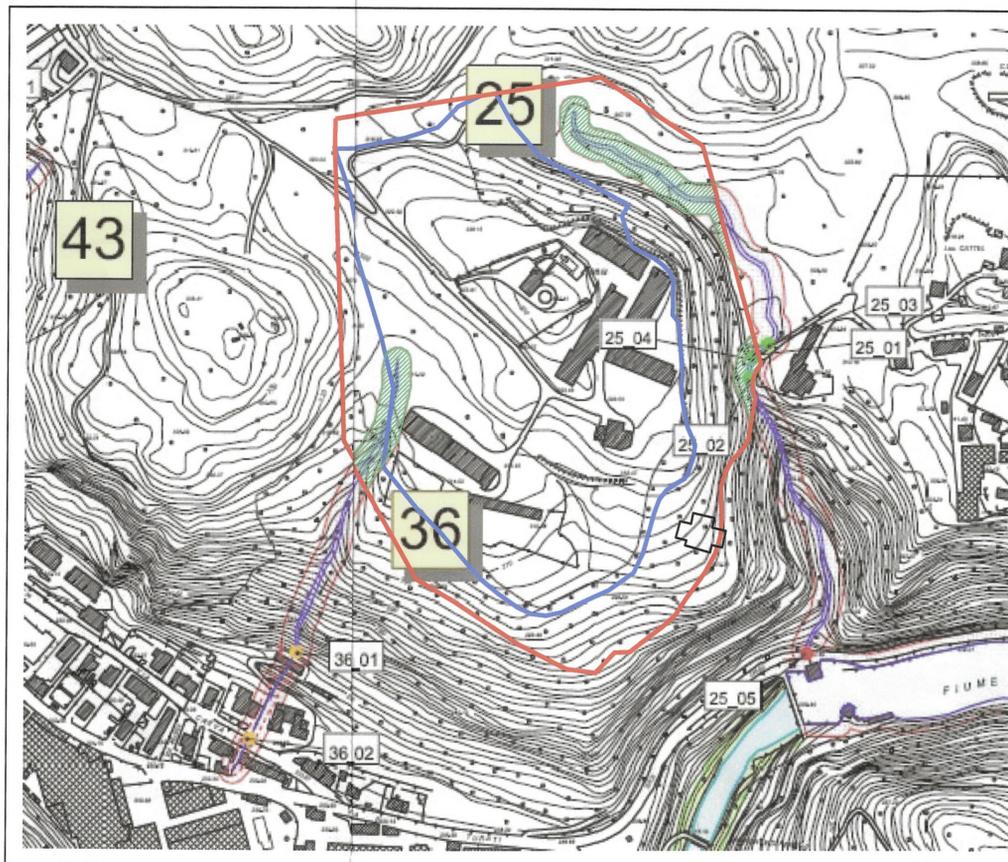

RETICOLO IDRICO MINORE



Regione Lombardia
 Provincia di Varese
 Comune di Luino

COMUNE DI LUINO
 PROVINCIA DI VARESE
 23 Gio. 2009
 PROT. N° 10251
 Classe Fasc.

PIANO DI LOTTIZZAZIONE

Redatto ai sensi dell'art. 24 della NTA del PRG di Luino

BIASSETTO URBANISTICO-TERRITORIALE
 "CA' POZZI"

Scala: 1 : 2000
 Tavola n. 3

Data: Febbraio 2007, Marzo 2007, Dicembre 2007, Marzo 2008
 Novembre 2008, Aprile 2009

Oggetto: Definizione del comparto di intervento: Rapporti con P.T.C.P. e Reticolo Idrico Minore (R.I.M.)

Soggetto proponente: Ca' Pozzi srl
 Via Provinciale n. 1140
 21030 Cassano Valcuva (VA)

Progettista: Dott. Arch. Gianni Reiners
 Vicolo Stalvia 5 20074 Lomazzo (CO)
 N. 286
 provincia di Sondrio

Collaboratori: Dott. Cristina Reiners
 Dott. Arch. Giacomo Perotta
 Geom. Gianpiero Galimberti

Legale rappresentante: Giuseppe Alliaia
 CA' POZZI s.r.l.
 Via Provinciale n. 1140
 21030 Cassano Valcuva (VA)
 P.IVA n. 01564080123

Consulenti: Analisti sistema viabilità: TRM Engineering srl
 Via Della Birona 30 20052 Monza (MB)
 Indagini geologiche: Dott. Geol. Fabio Meloni
 Via XXV Aprile 57/A 21016 Luino (VA)