



LAGO MAGGIORE



LUINO

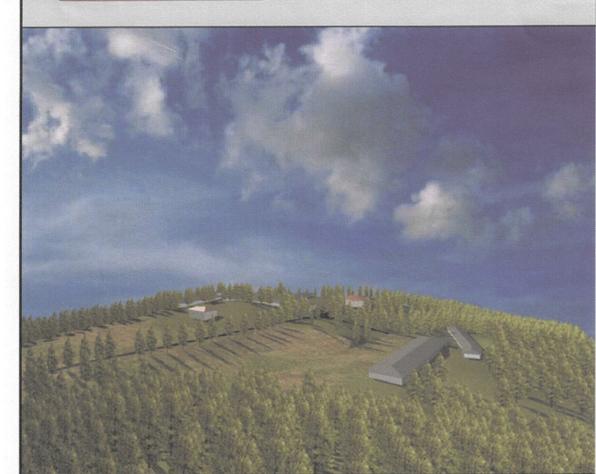

SIMULAZIONE AREA D'INTERVENTO

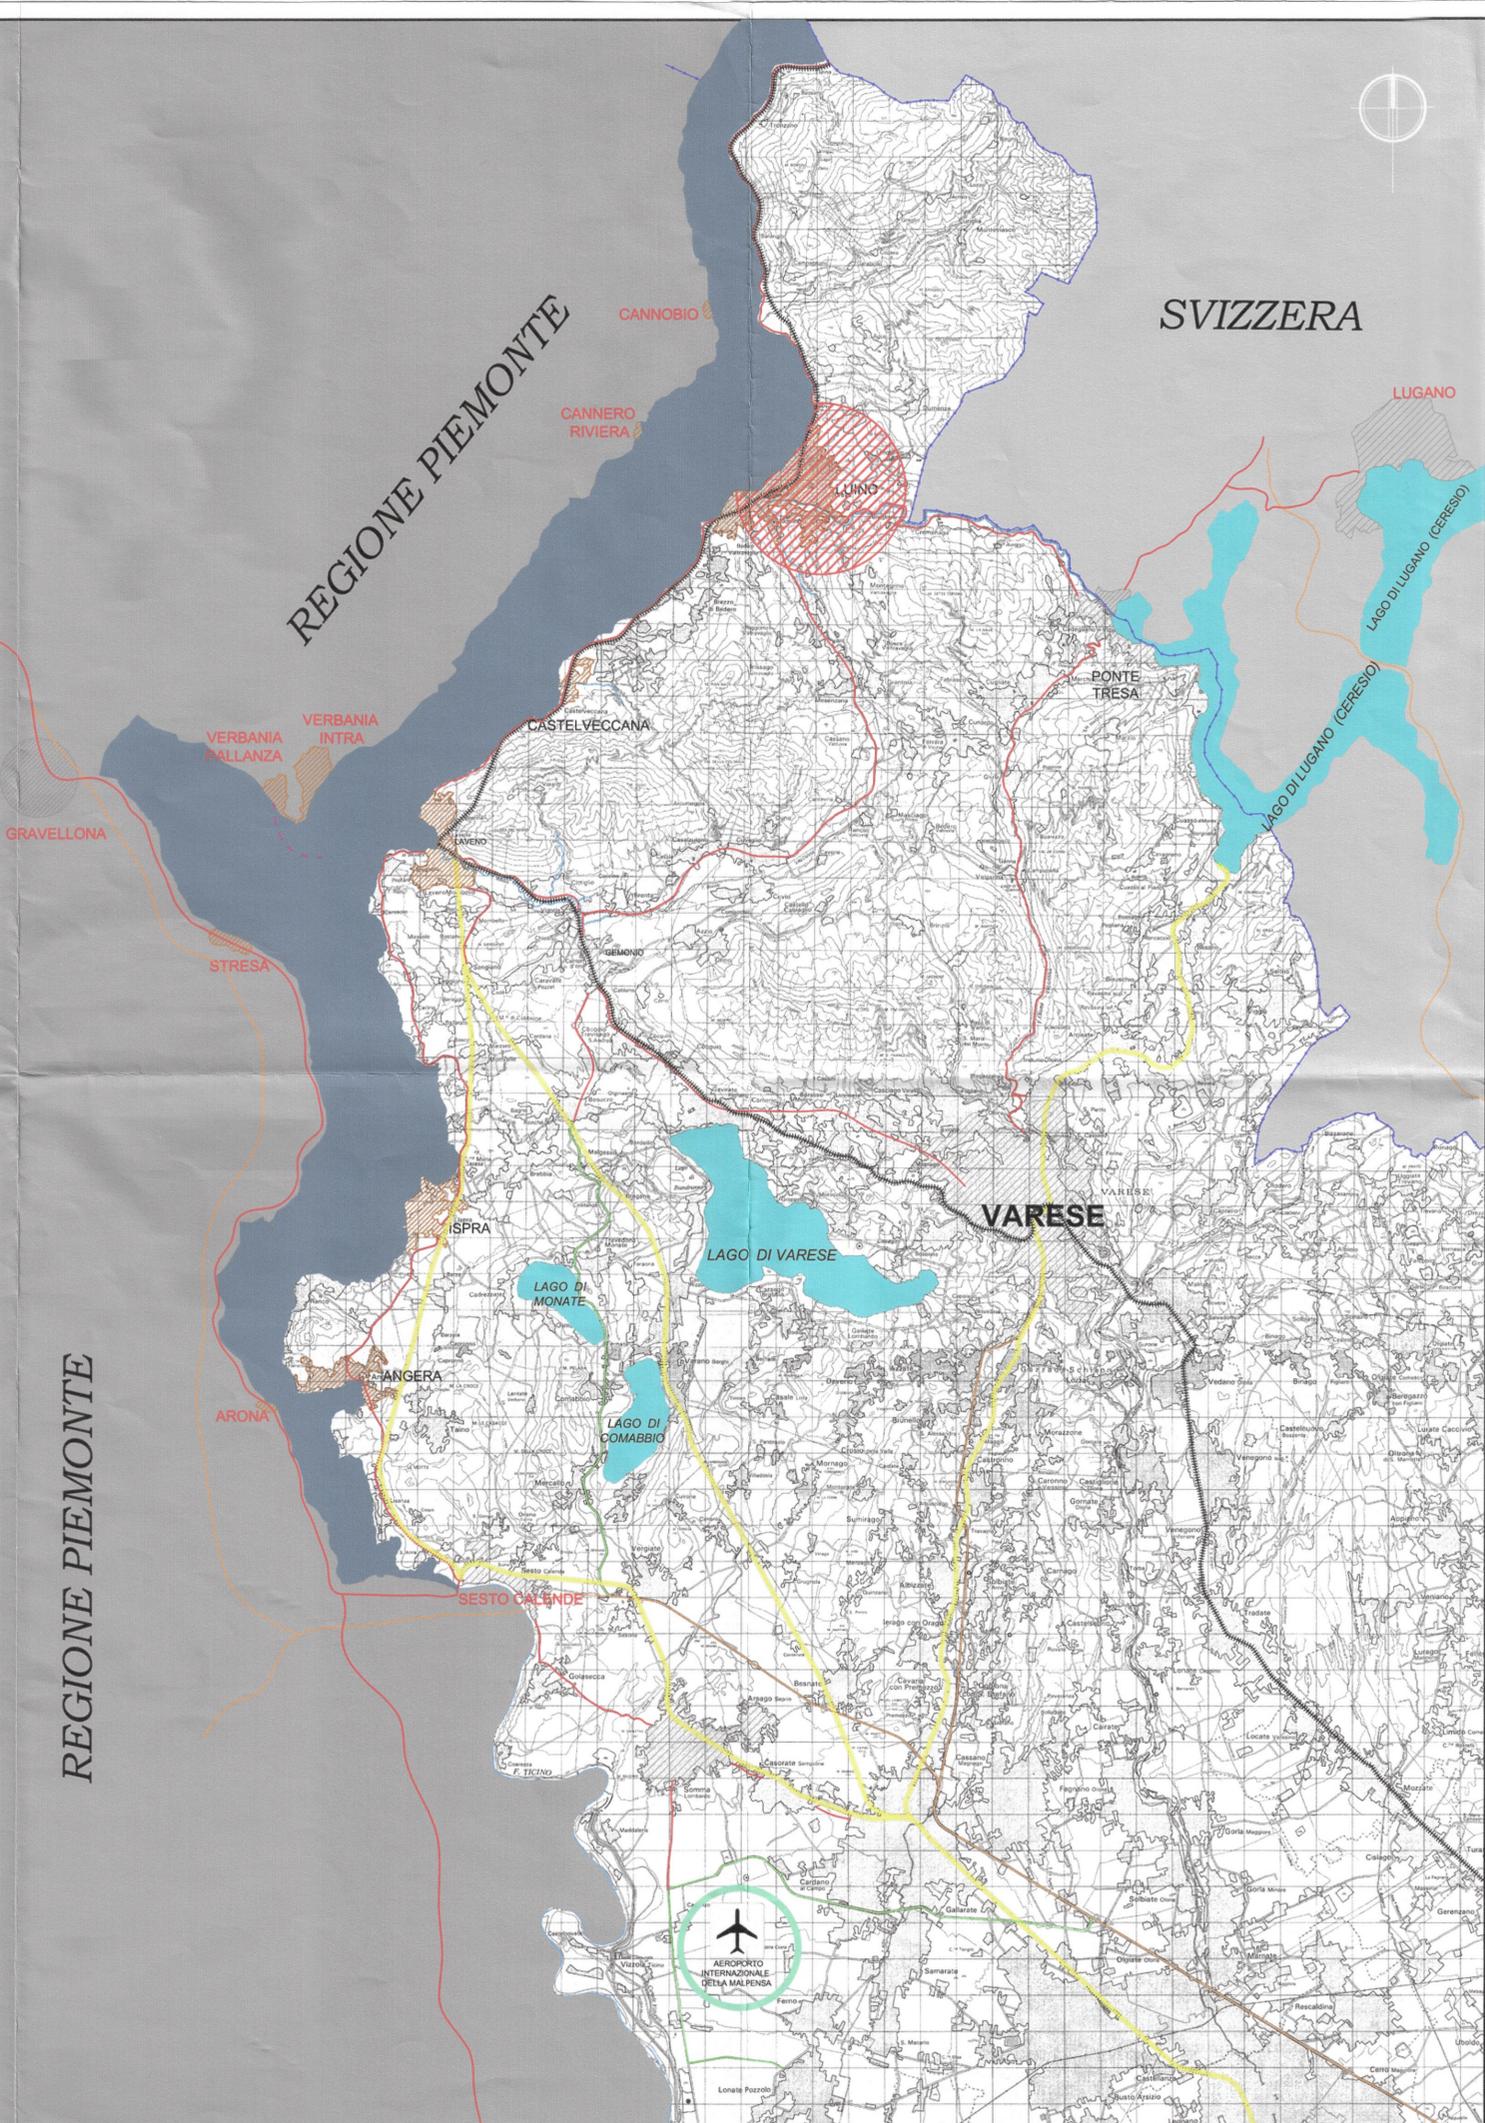

LEGENDA TRATTI STRADALI

- Luino
- Aeroporto
- Autostrada
- Battello turistico
- Confine di Stato
- Ferrovie Nord Milano
- Ferrovie Trenitalia
- Fiume
- Strada di grande comunicazione
- Superstrada
- Traghetto con trasporto auto

Regione Lombardia
 Provincia di Varese
 Comune di Luino

COMUNE DI LUINO
 PROVINCIA DI VARESE
 23 GIU. 2009
 PROT. N° 10251
 PIANO DI LOTTIZZAZIONE



Scala: Adattata
 Data: Febbraio 2007, Marzo 2007, Dicembre 2007, Marzo 2008
 Soggetto proponente: Ca' Pozzi srl
 Via Provinciale n.1140, 21030 Cassano Valcurva (VA)

Tavola n. 1
 Oggetto: Inquadramento territoriale ed infrastrutturale
 Progettista: Dott. Arch. Gianni Reiners
 Via Provinciale n.1140, 21030 Cassano Valcurva (VA)
 Collaboratori: Dott. Cristina Reiners, Dott. Arch. Giacomo Perotta, Geom. Gianpiero Galimberti
 Legale rappresentante: Giuseppe Alliato
 CA' POZZI s.r.l.
 Via Provinciale n.1140, 21030 Cassano Valcurva (VA)
 P.IVA n. 01564080123
 Consulenti: TRM Engineering srl
 Via Della Birona 30, 20052 Monza (MB)
 Indagini geologiche: Dott. Geol. Fabio Meloni
 Via XXV Aprile, 57/A, 21016 Luino (VA)