Scala di accesso a proprietà privata
da rettificare e formazione cunetta

Formazione cunetta e sistemazione tombotti

Posizionamento nuovo lampione

Innesto tra Via Brughiere e Via Cervinia
da sistemare

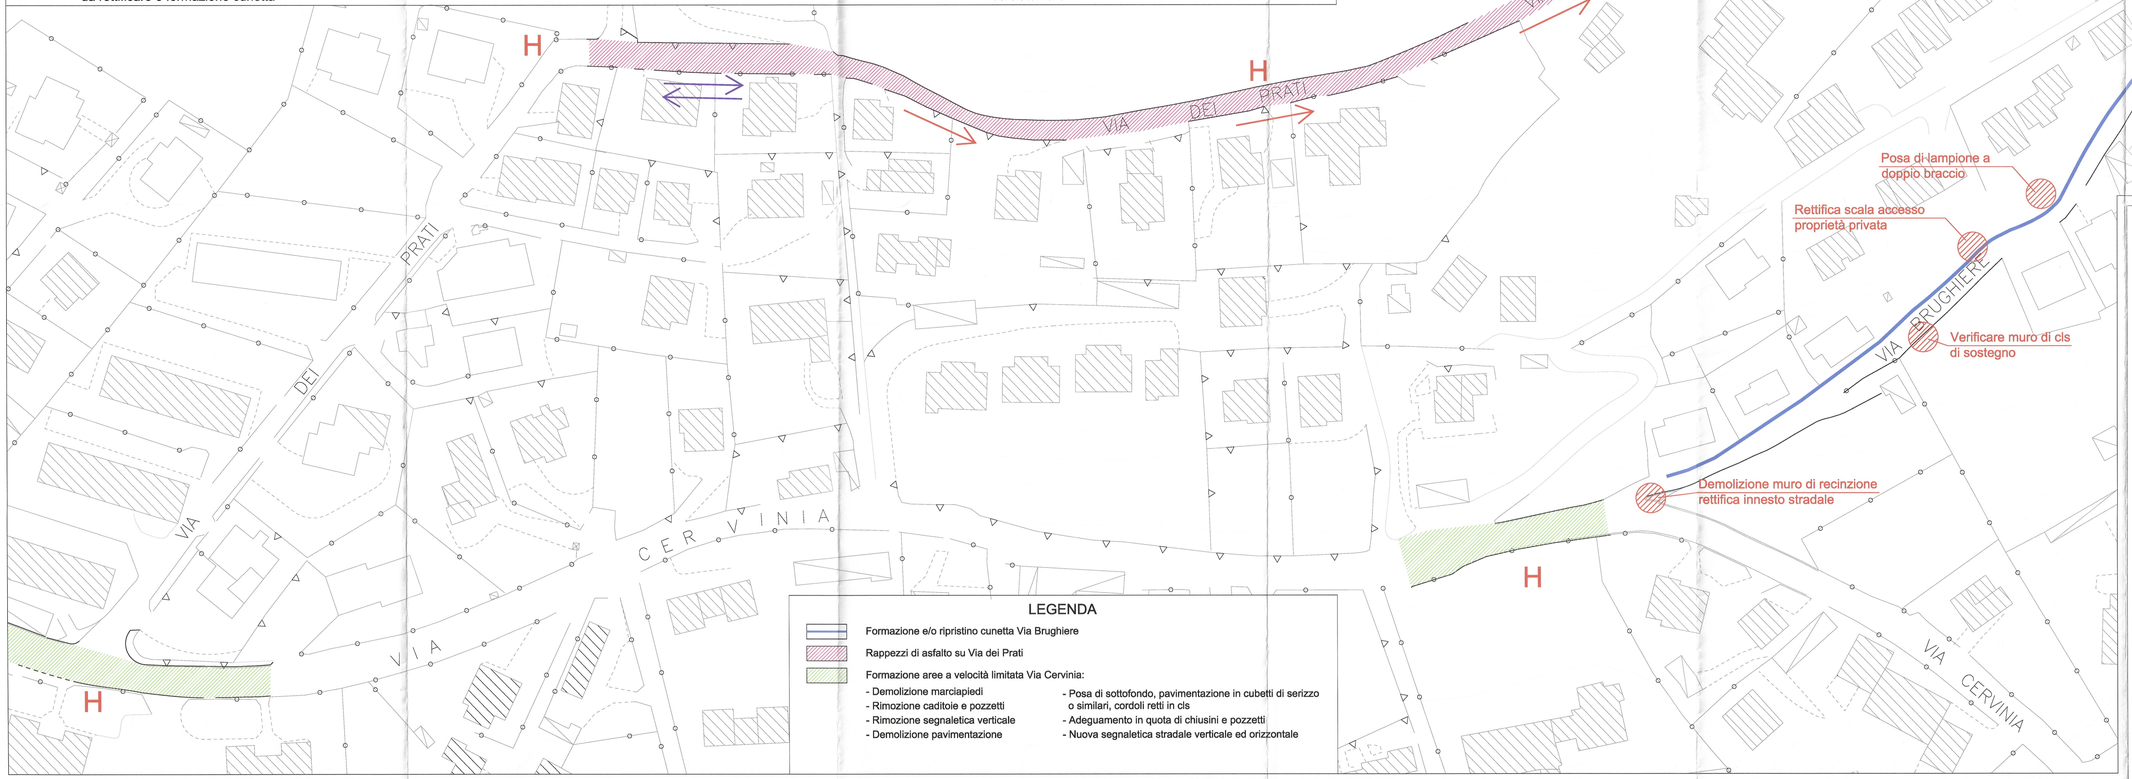

LEGENDA

- Formazione e/o ripristino cunetta Via Brughiere
- Rappezzi di asfalto su Via dei Prati
- Formazione aree a velocità limitata Via Cervinia:
  - Demolizione marciapiedi
  - Rimozione caditoie e pozzetti
  - Rimozione segnaletica verticale
  - Demolizione pavimentazione
  - Posa di sottofondo, pavimentazione in cubetti di serizzo o similari, cordoli retti in cls
  - Adeguamento in quota di chiusini e pozzetti
  - Nuova segnaletica stradale verticale ed orizzontale

TRATTO H VIA CERVINIA - VIA BRUGHIERE - VIA DEI PRATI scala 1:500

Regione Lombardia
Provincia di Varese
Comune di Luino

PROGETTO DI MASSIMA

OPERE DI URBANIZZAZIONE

COMUNE DI LUINO
PROVINCIA DI VARESE
23 GIU. 2009
PROT. N. 16753
Cat. Classe Fascicolo

ALLEGATO AL PIANO DI LOTTIZZAZIONE "CA' POZZI"

Scala: 1 : 500

Data: Aprile 2009

Tavola n. U6

Soggetto proponente:
Ca' Pozzi srl
Via Provinciale n.1140
21030 Cassano Valcuvia (VA)

Legale rappresentante:
Giuseppe Alliata

Oggetto:
Opere a scomputo e opere integrative

Progettisti:
Dott. Arch. Gianni Reiners
Viale Stelvio 5 22074 Lomazzo (CO)

Collaboratori:
Dott. Cristina Reiners
Dott. Arch. Giacomo Parotta
Geom. Gianpiero Gallimberti