



FABBRICATO ESISTENTE INCLUSO NEL PIANO


	CASI Cof Pozzi	
	PIANO TERRA	
	[(16,70 x 10,50) + (6,08 x 2,80)] x 3,00 = 577,12	
	PIANO PRIMO	
	[(19,05 x 10,50) + (12,30 x 2,00) + (15,00 x 2,00) + (2,20 x 5,50)] x 3,00 = 800,19	
	TOTALE	mc. 1377,31

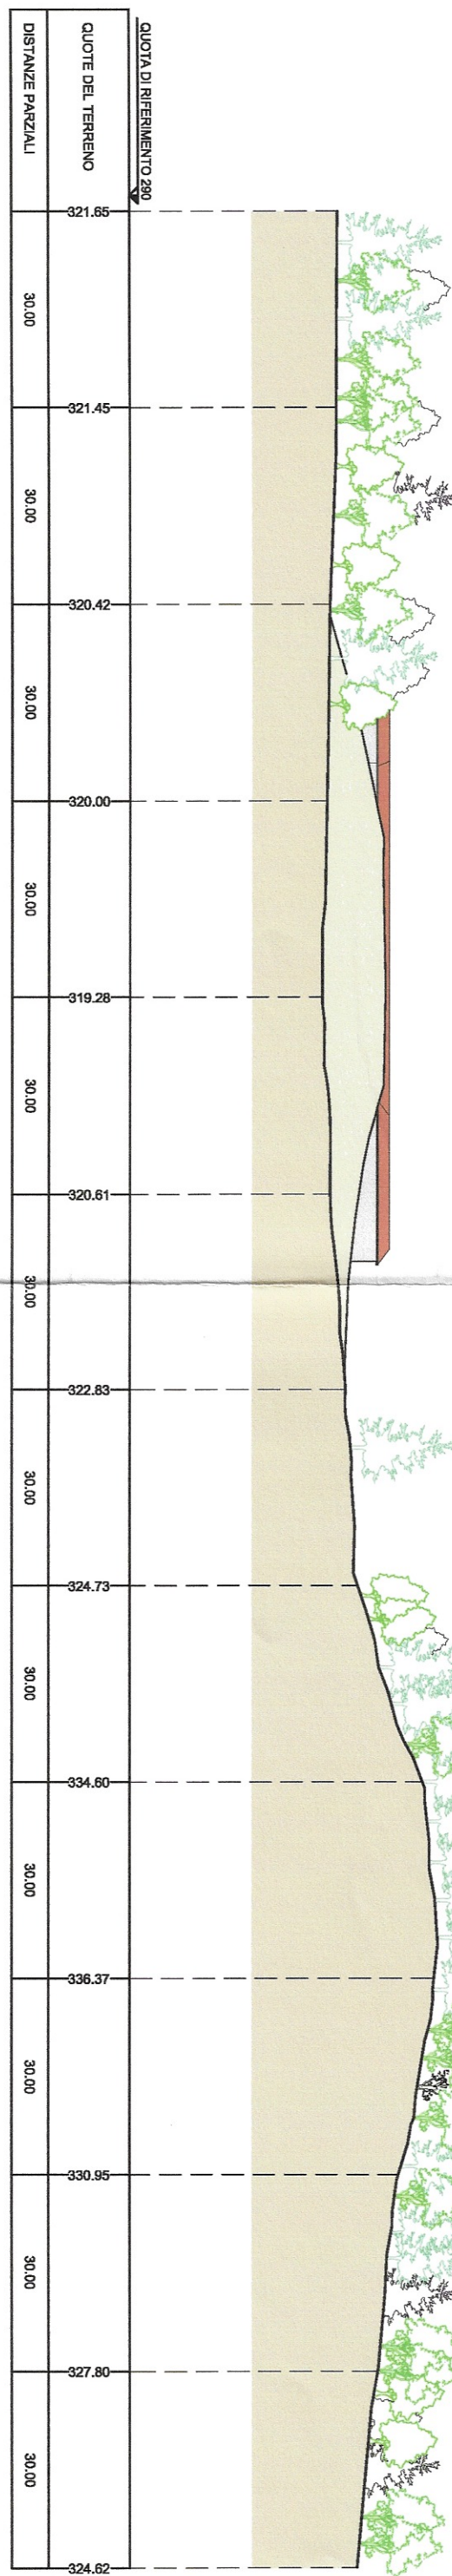


SEZIONE A-A

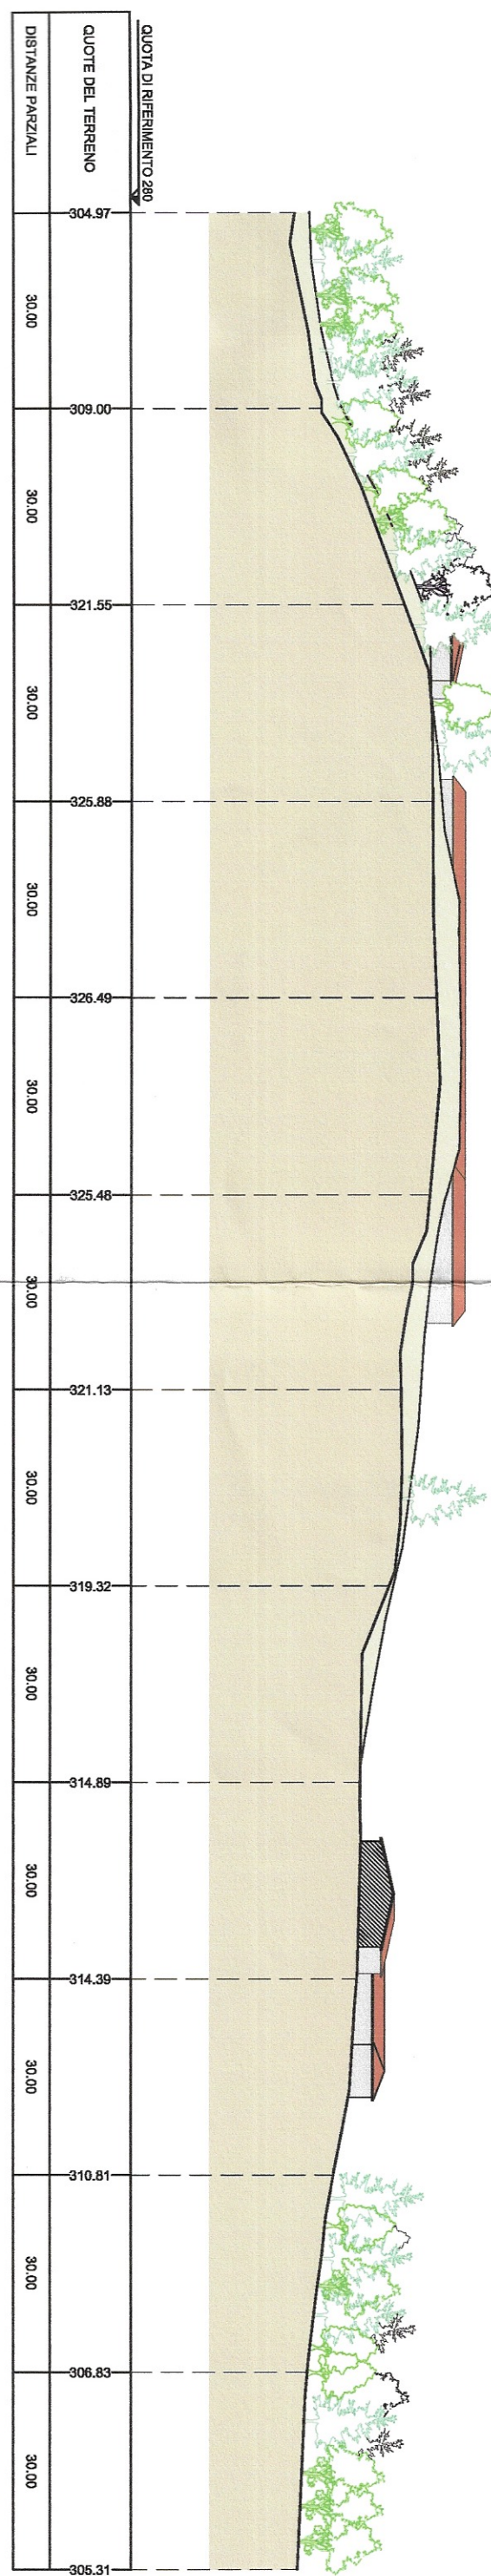


SEZIONE B-B

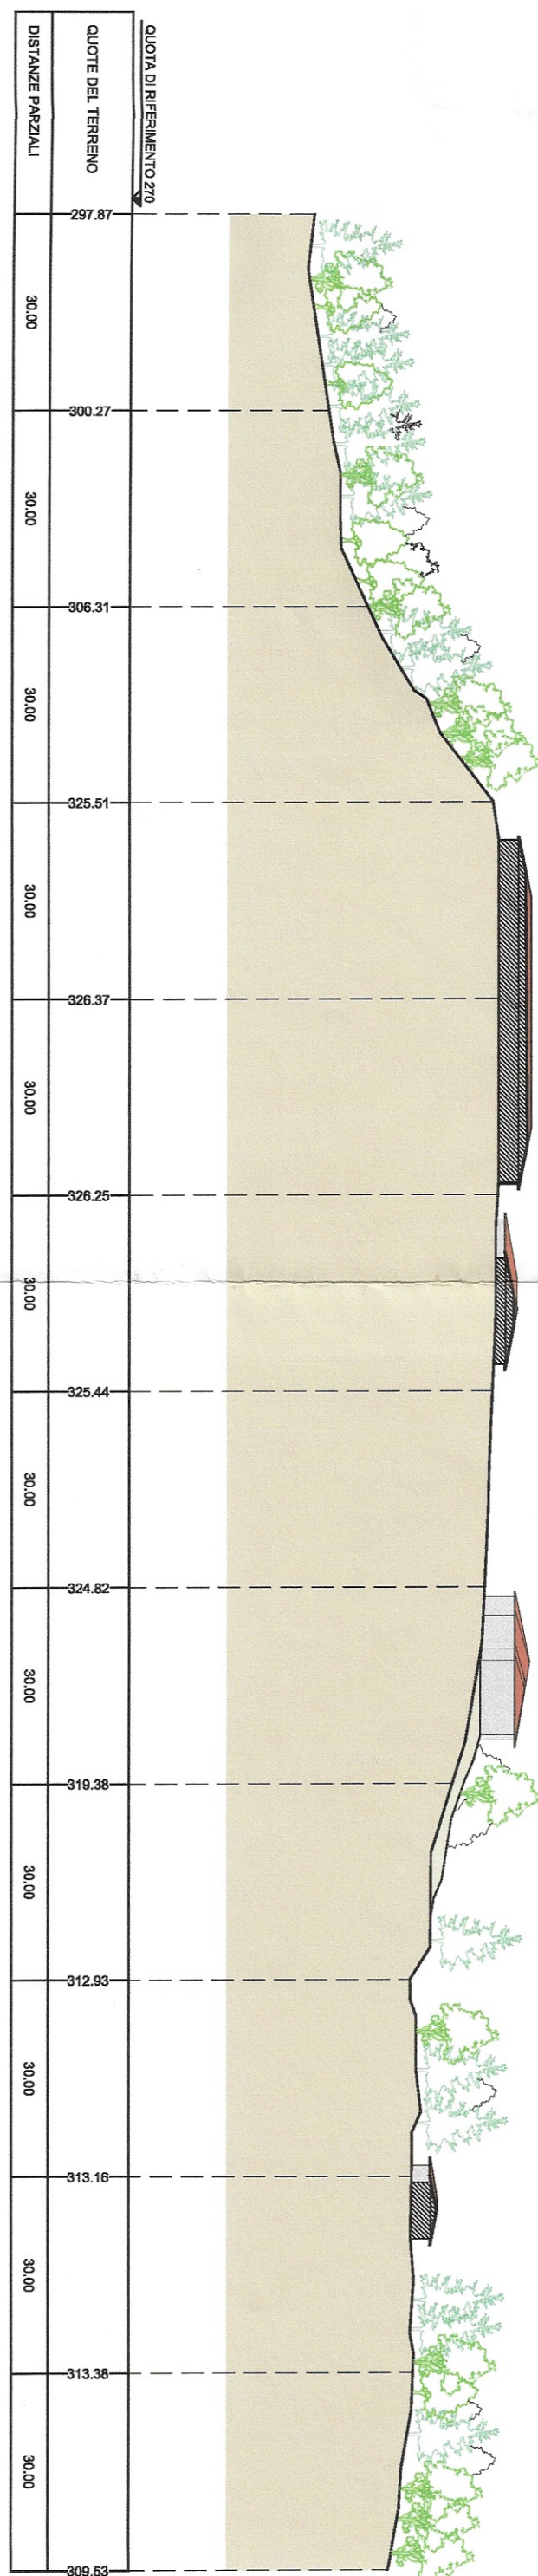

SEZIONE C-C

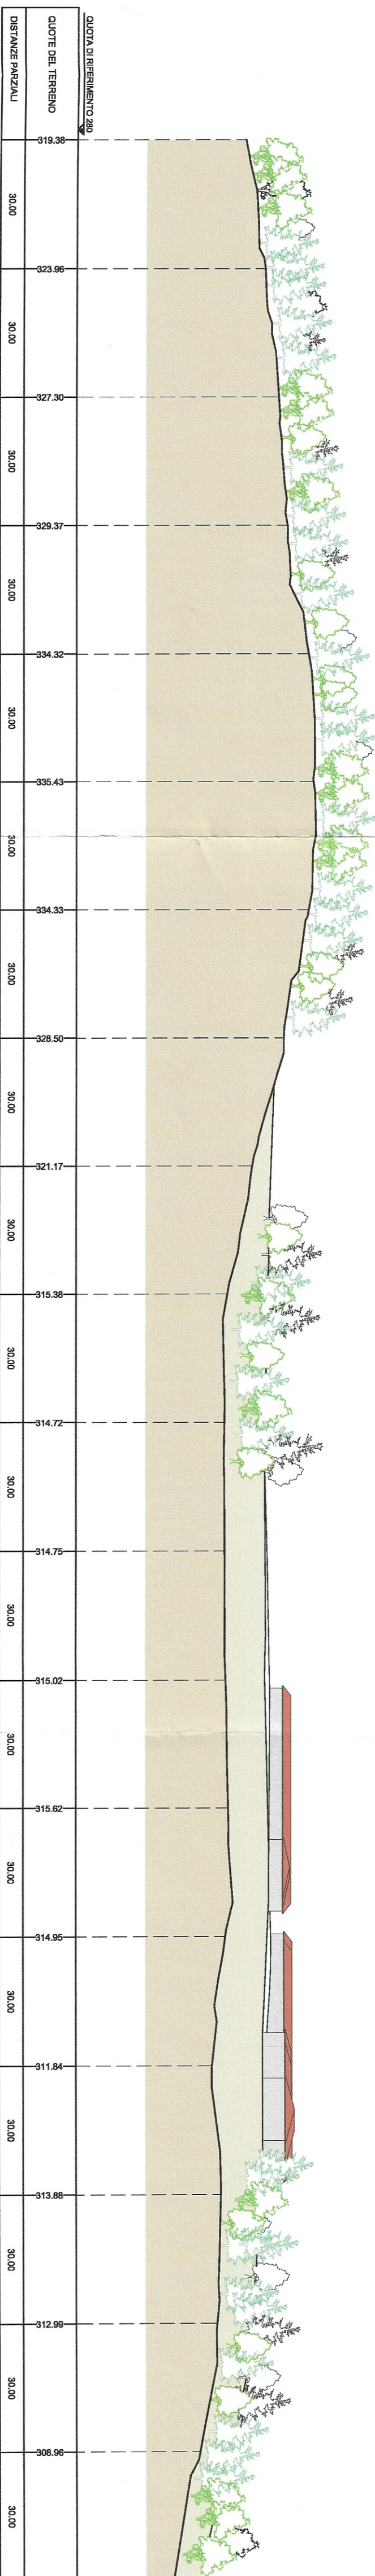


SEZIONE D-D

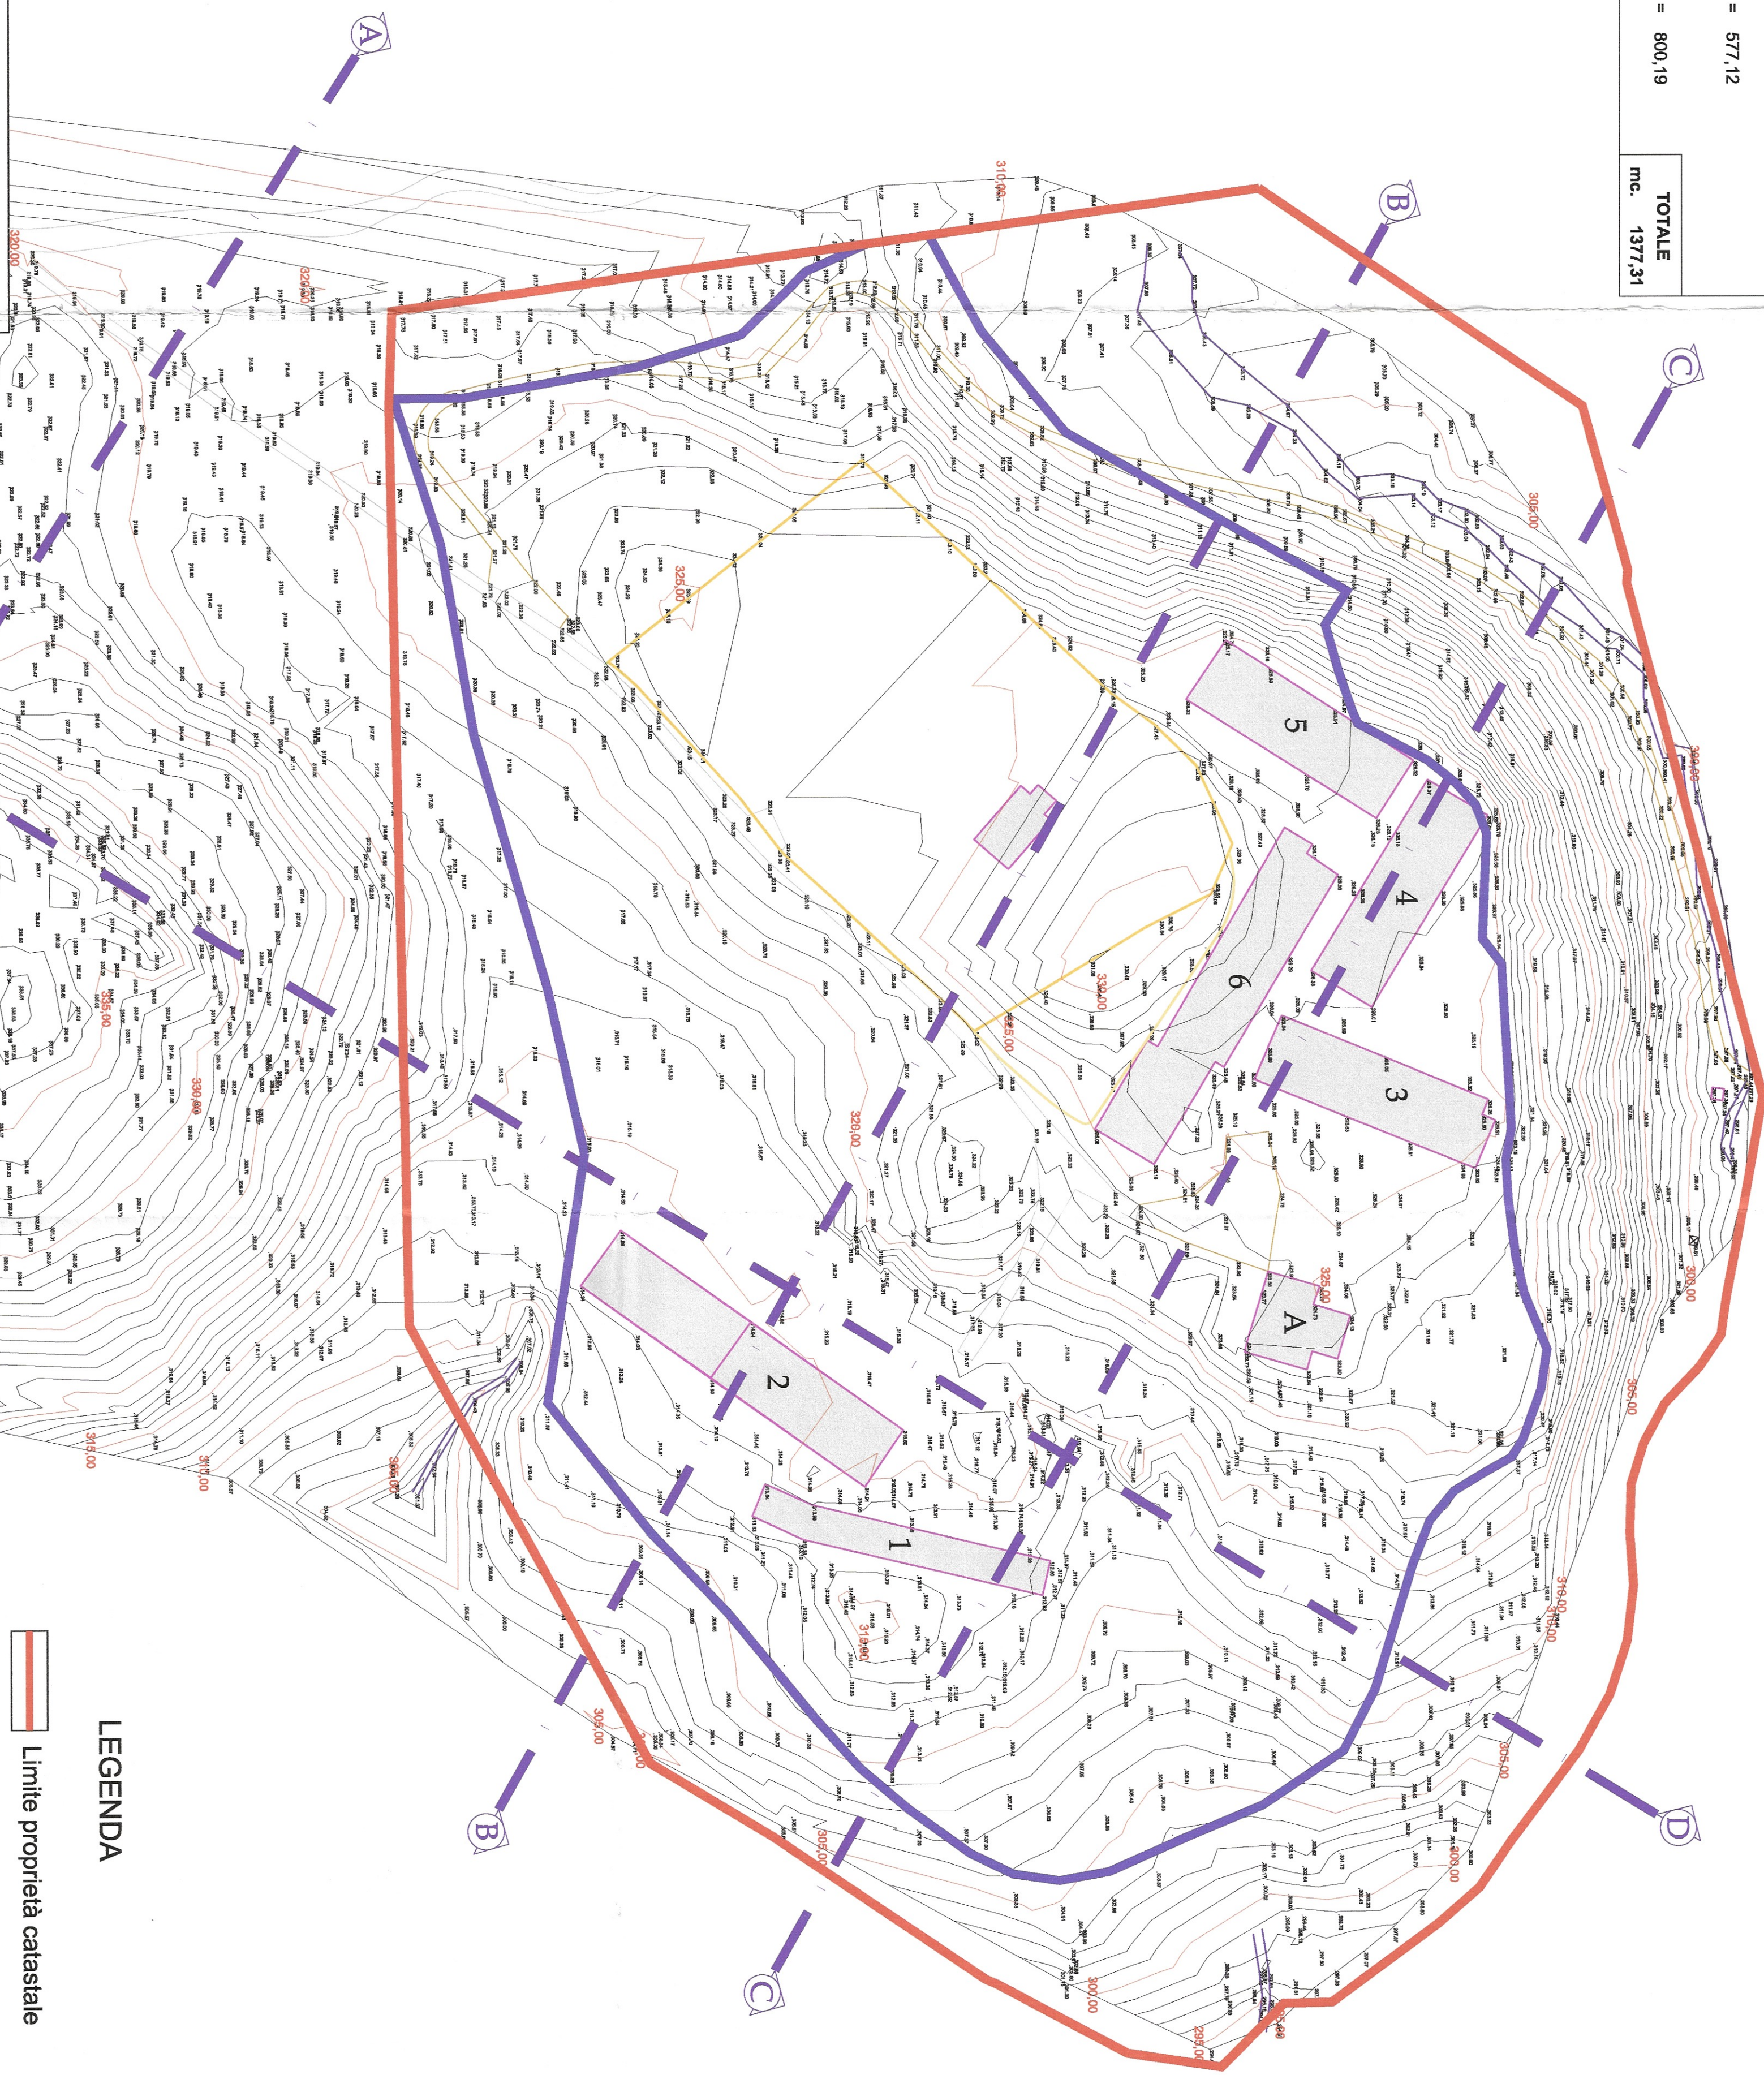

LEGENDA

- Limite proprietà catastale
- Limite area
- Piano di Lottizzazione

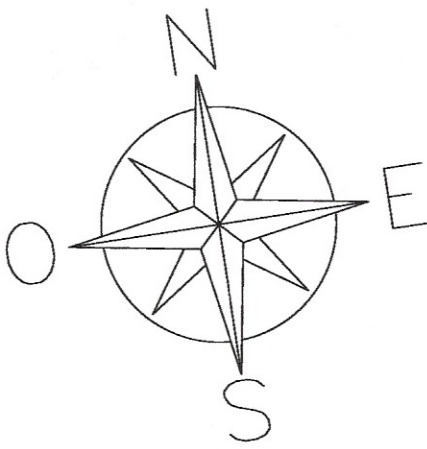

FABBRICATI ESISTENTI IN DEMOLIZIONE

	Capannone n. 1	56,80 x 8,10 x 2,60 = 1198,31 11,80 x 8,10 x 2,60 = 250,61 0,20 x 56,80 x 8,10 = 82,18 8,10 x 52,02 x 2,60 x 56,80 = 230,45 11,80 x 52,02 x 2,60 x 56,80 = 1100 (0,50 + 0,20) / 2 x 4 x 8,10 = 11,00	1198,31 250,61 82,18 230,45 1100 1982,21
	Capannone n. 2	37,50 x 16,00 x 2,60 = 1560,00 32,10 x 16,00 x 2,60 = 1335,36 8,00 x 16,50 x 4,10 = 541,20 2,00 x 16,50 x 3,30 = 107,25 2,00 x 4,00 x 4,20 = 33,60 16,00 x 0,55 x 37,50 = 330,00 16,00 x 0,20 x 3,80 = 12,01 16,00 x 4,45 - 3,00 / 2 x 32,10 = 350,21 16,50 x 4,45 - 3,00 / 2 x 16,00 x 3,80 = 108,45 (0,25 + 0,80) / 2 x 16,00 x 3,80 = 36,21 (14,00 + 32,21) / 2 x 16,00 x 0,70 = 202,12 0,45 x 6,00 x 16,50 = 59,42	1560,00 1335,36 541,20 107,25 33,60 330,00 12,01 350,21 108,45 36,21 202,12 59,42
	Capannone n. 3	55,10 x 16,00 x 2,65 = 2336,24 16,00 x 14,05 - 2,55 / 2 x 55,10 = 617,31 55,10 x 55,10 x 0,32 = 105,14	2336,24 617,31 105,14
	Capannone n. 4	52,00 x 16,00 x 2,65 = 2204,80 16,00 x 13,80 - 2,55 / 2 x 52,00 = 520,45 52,00 x 16,00 x 0,32 = 260,07	2204,80 520,45 260,07
	Capannone n. 5	52,20 x 16,00 x 2,55 = 2130,12 16,00 x 13,85 - 2,55 / 2 x 52,20 = 543,01 8,00 x 16,00 x 0,20 = 25,97	2130,12 543,01 25,97
	Capannone n. 6	24,00 x 16,00 x 2,50 = 960,12 4,00 x 13,00 x 2,50 = 128,85 56,00 x 16,00 x 2,60 = 2329,60 3,60 x 4,50 x 2,80 = 45,22 16,00 x 13,80 - 2,50 / 2 x 28,00 = 582,48 16,00 x 13,80 - 2,50 / 2 x 56,00 = 582,48 (56,00 + 28,00) x 16,00 x 8,00 = 1074,89	960,12 128,85 2329,60 45,22 582,48 582,48 1074,89
TOTALE			5420,12 mc. 21012,18

REGIONE LOMBARDIA
PROVINCIA DI VARESE
Comune di Lutino

SCHEMI DI LUTINO
23.03.2009
FOT. N° 4025A
P.L. 23.03.2009

PIANO DI LOTTIZZAZIONE

Stato di fatto:
Rilievo planivolumetrico, sezioni quotate

Progetto:
Dott. Arch. Gianni Keisers
Viale Milano 5/2004, Linate (MI)
N. 286

Collaboratori:
Dott. Cristina Kainers
Dott. Arch. Giacomo Perotti
Geom. Giampaolo Golinberti

Scala: 1 : 1000
Data: Febbraio 2007, Marzo 2007, Dicembre 2007, Marzo 2008

Legge rappresentazione:
Giuseppe Altieri
CA' POZZI s.r.l.
Via Provencas 11/10
21021 Sesto San Giovanni (VA)
Tel. 0332/808123

Tavola n. 5

CA' POZZI