




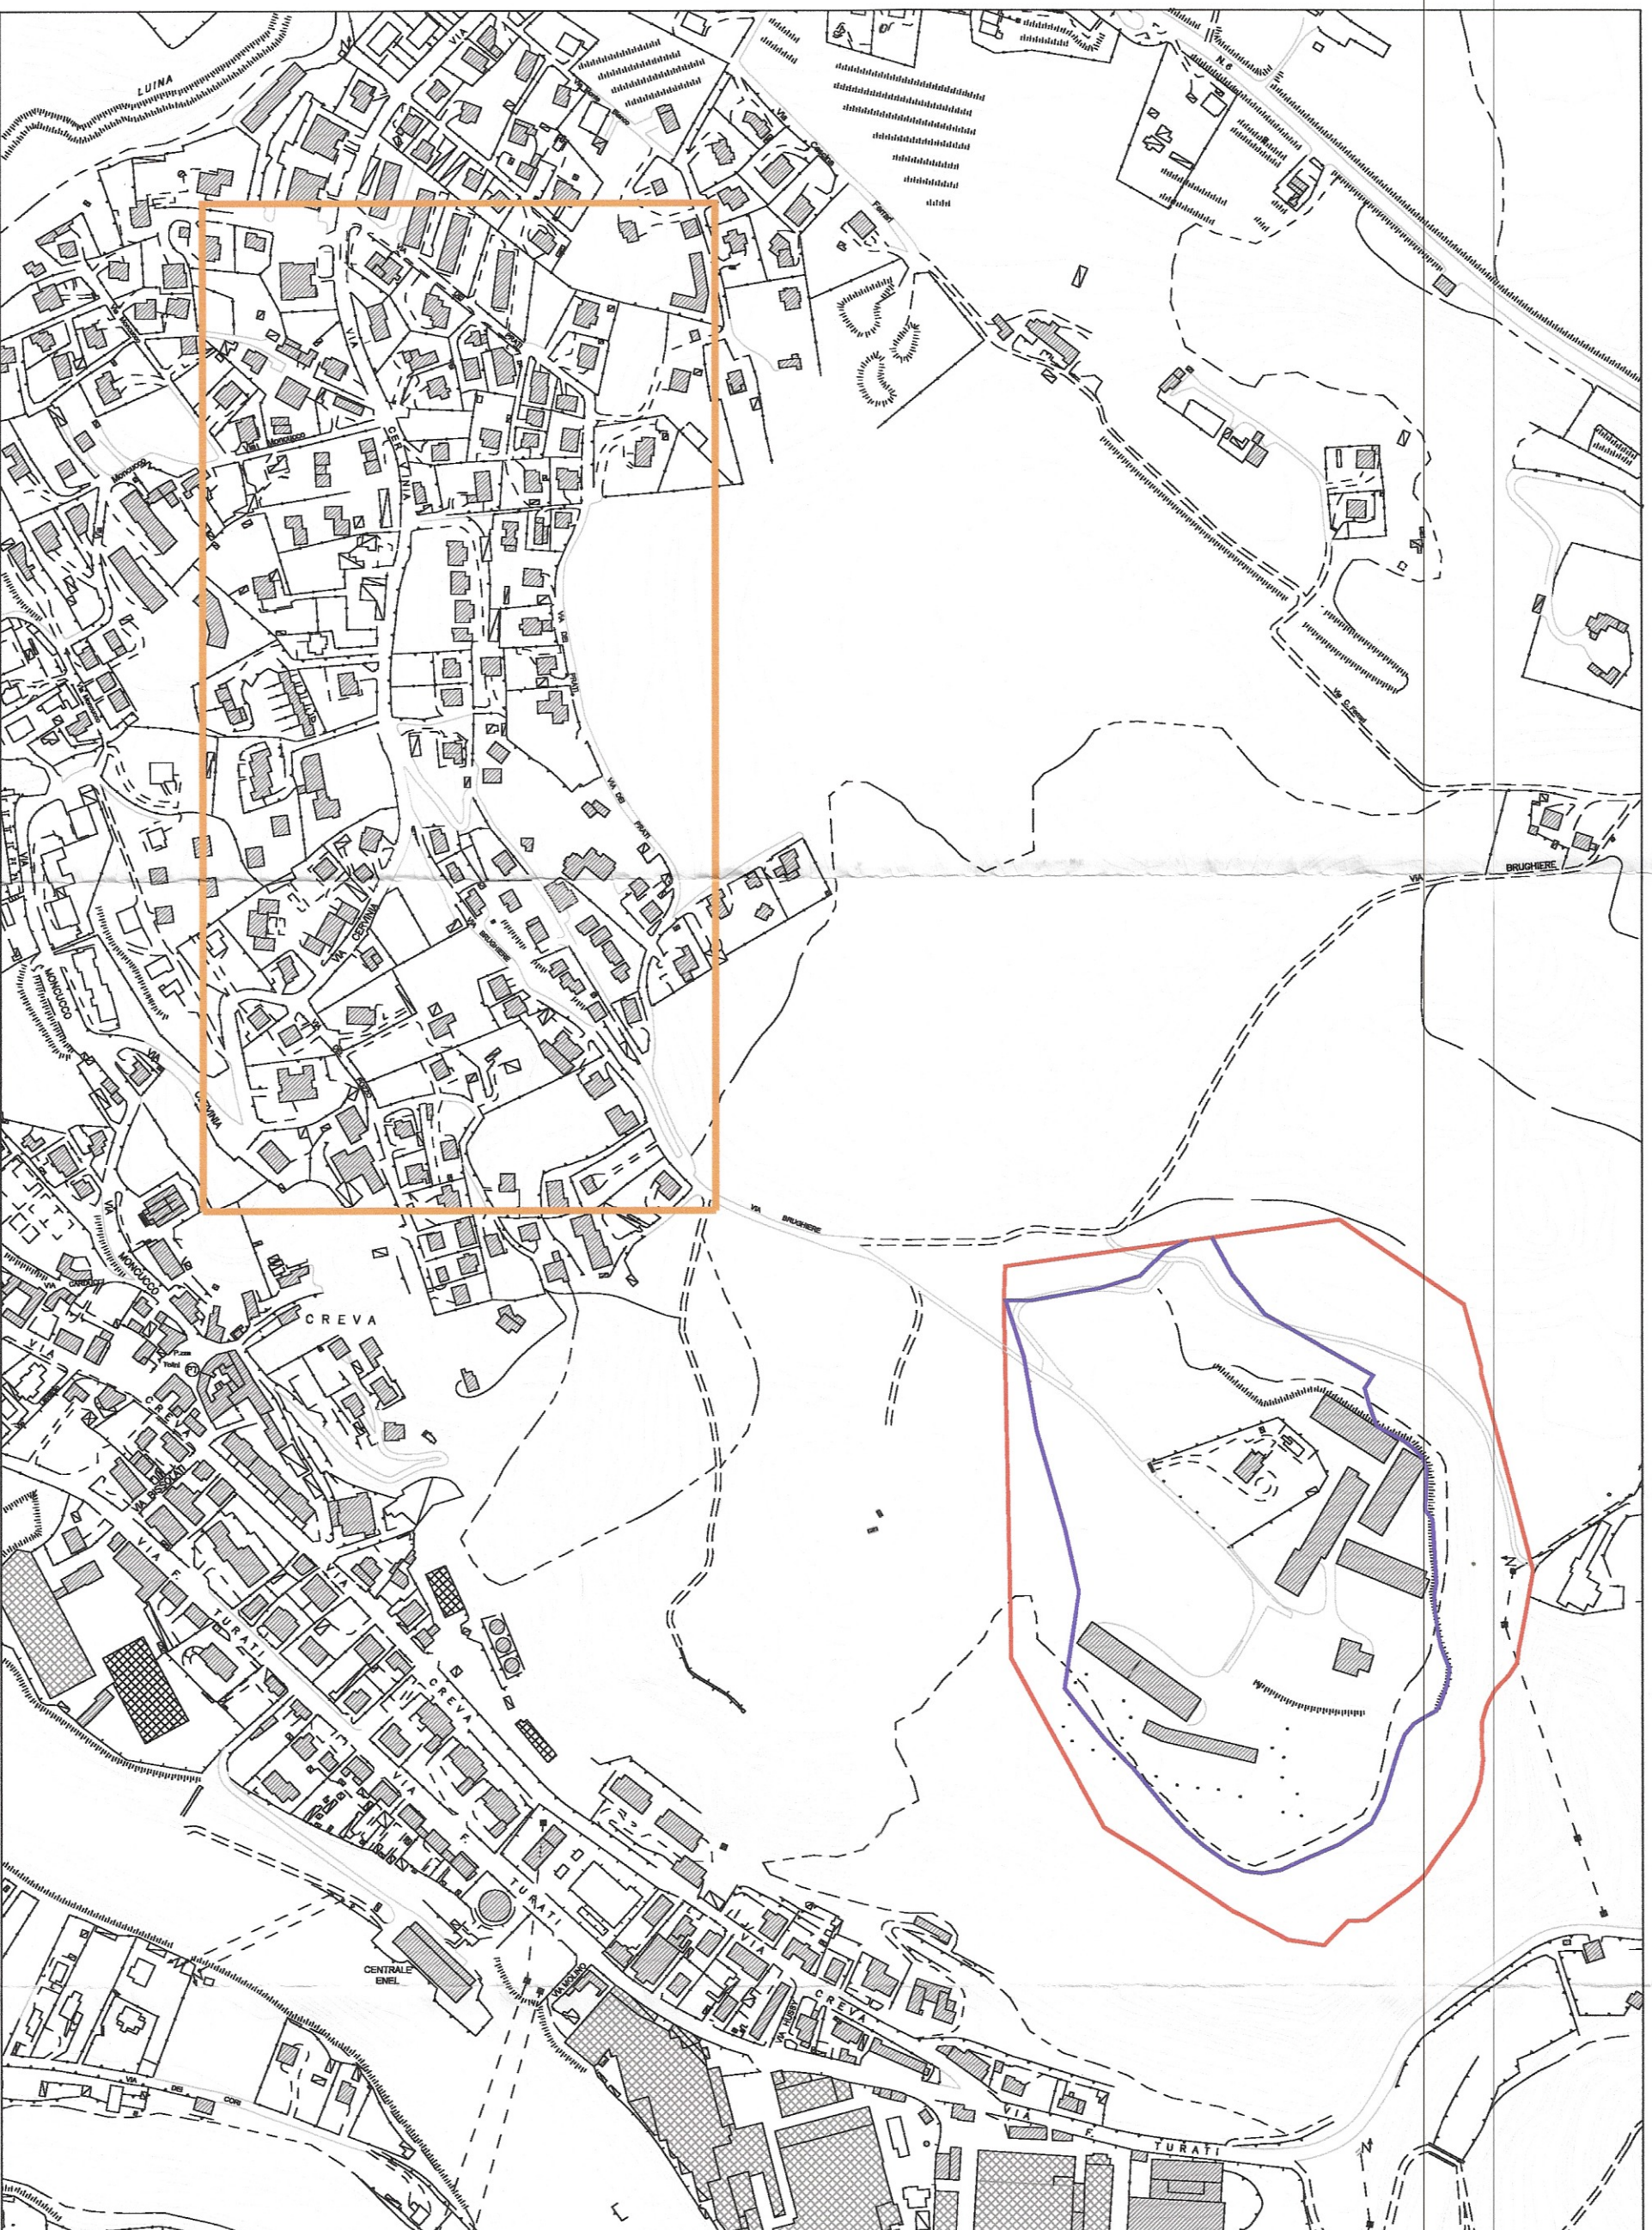

ESTRATTO FOTOGRAFICO **scala 1:4000**

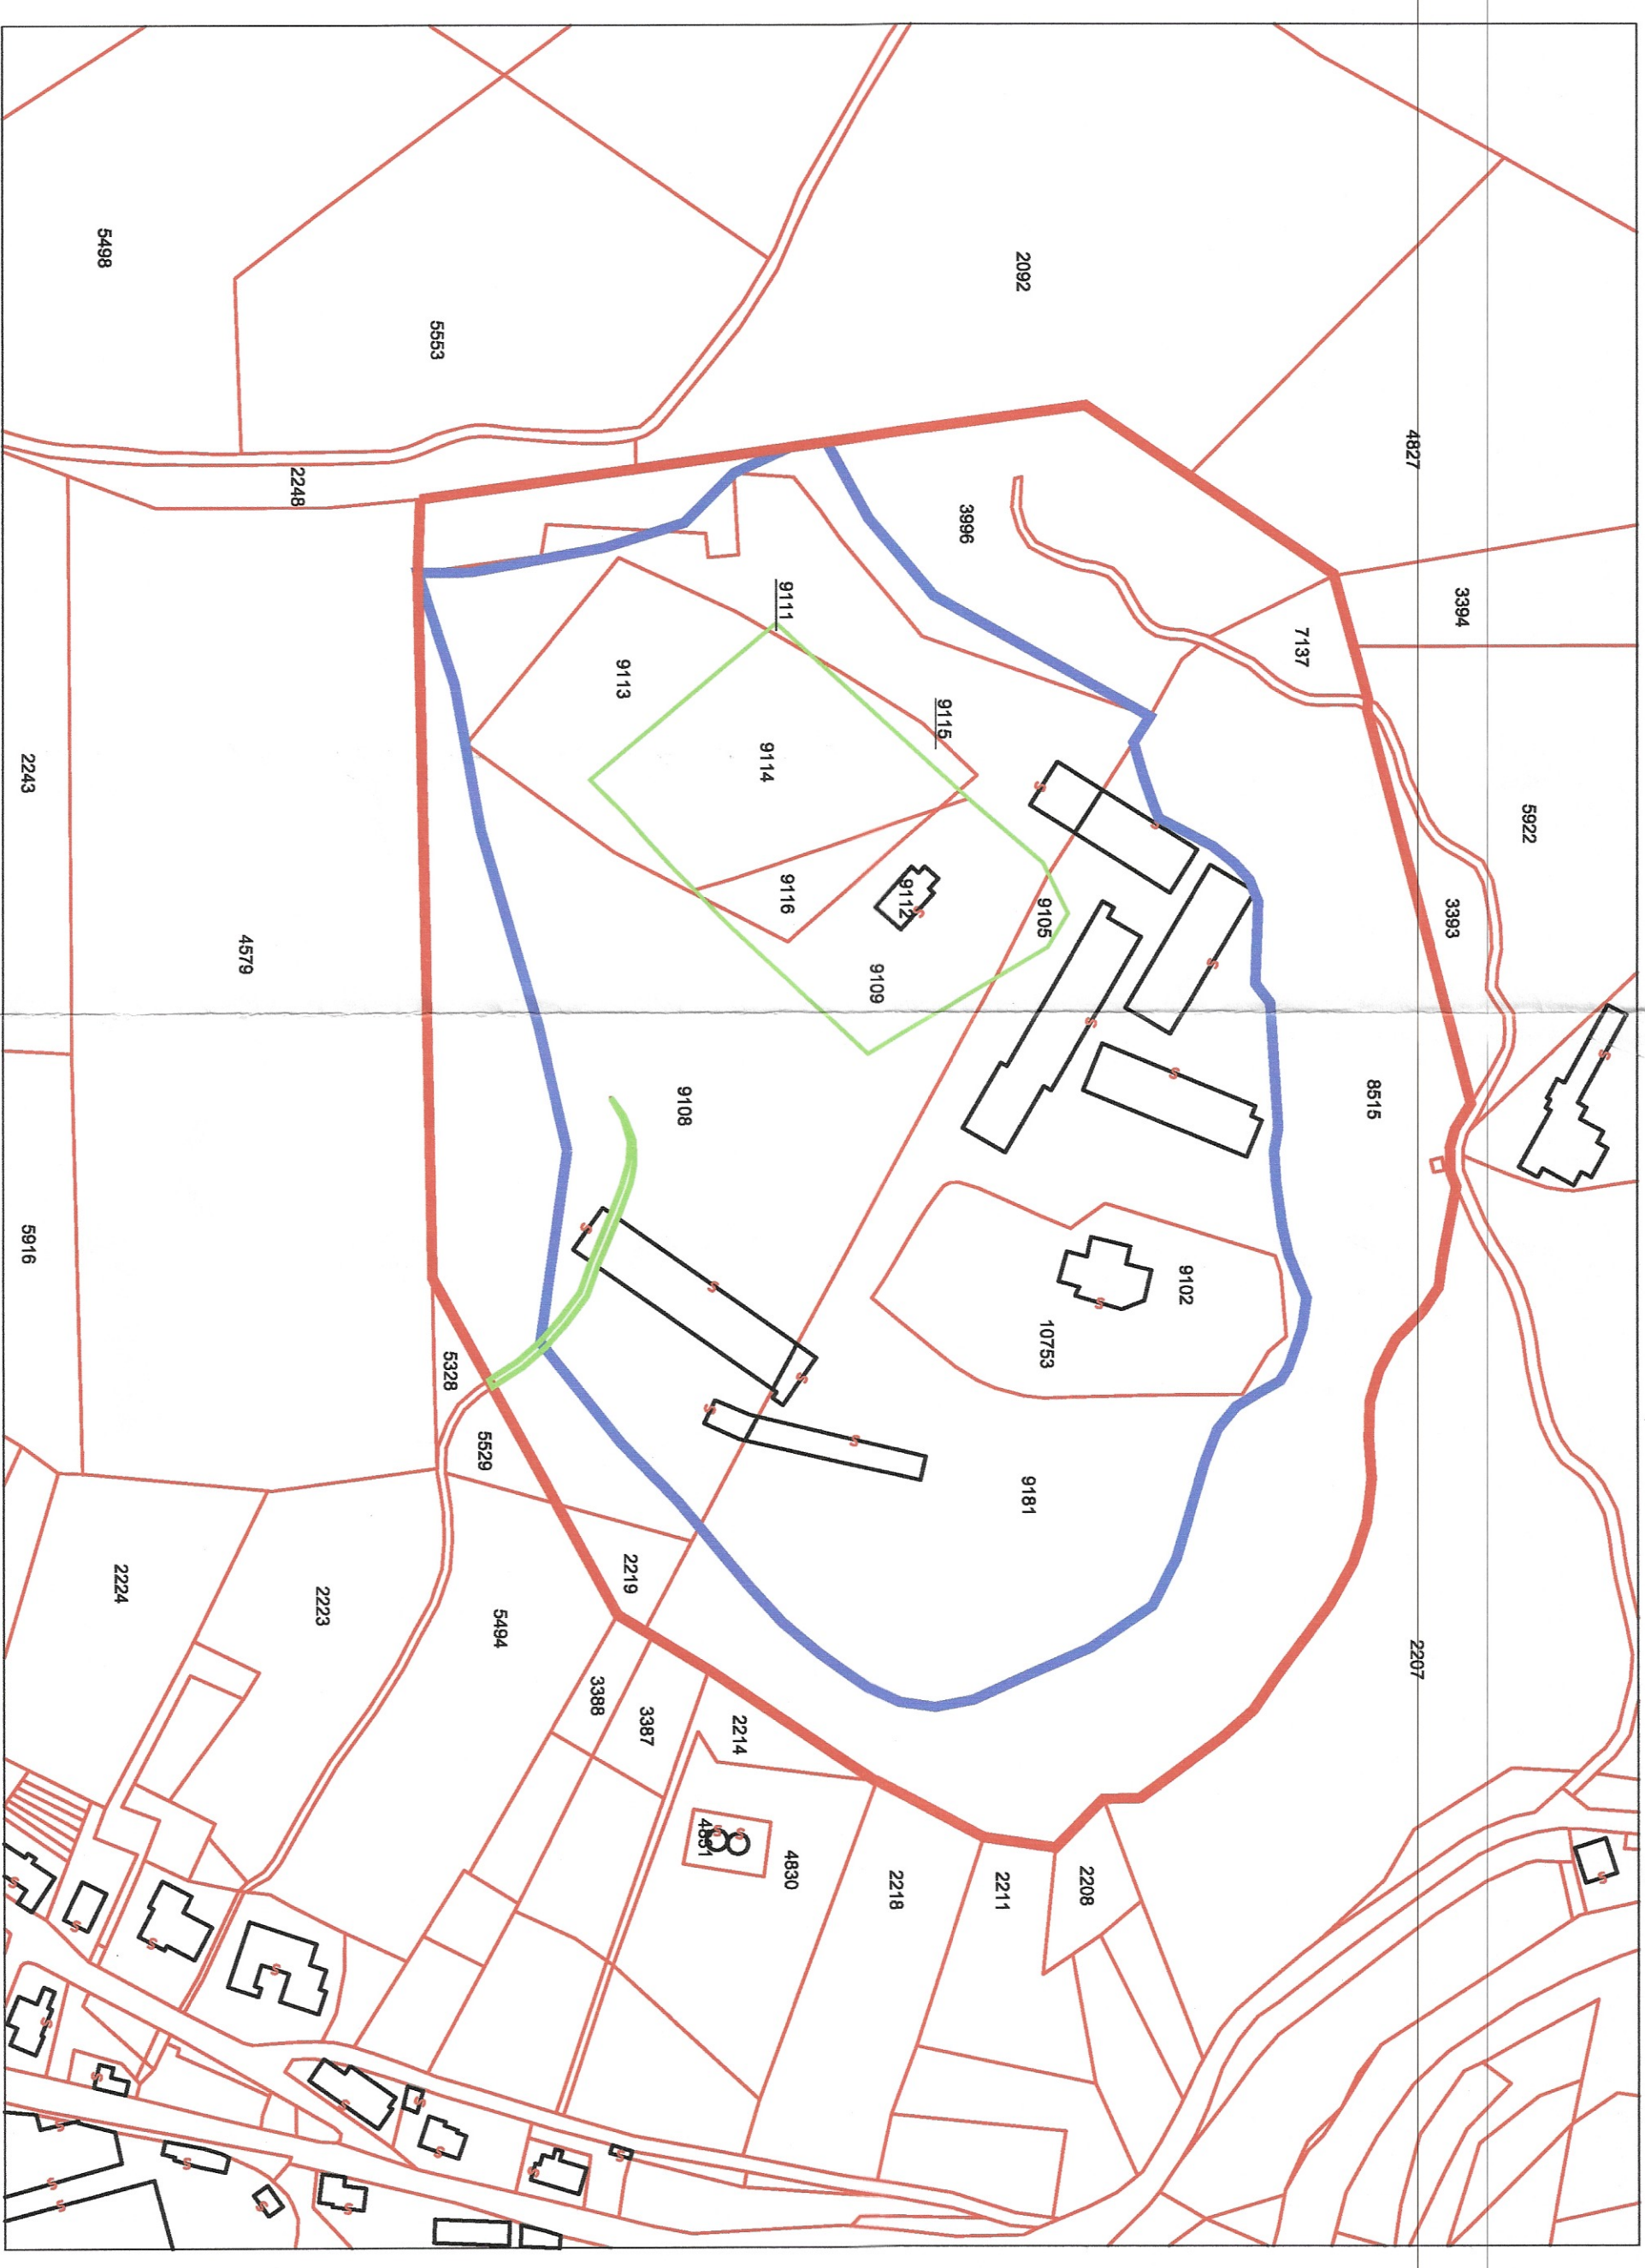

ESTRATTO MAPPA CATASTALE **scala 1:2000**

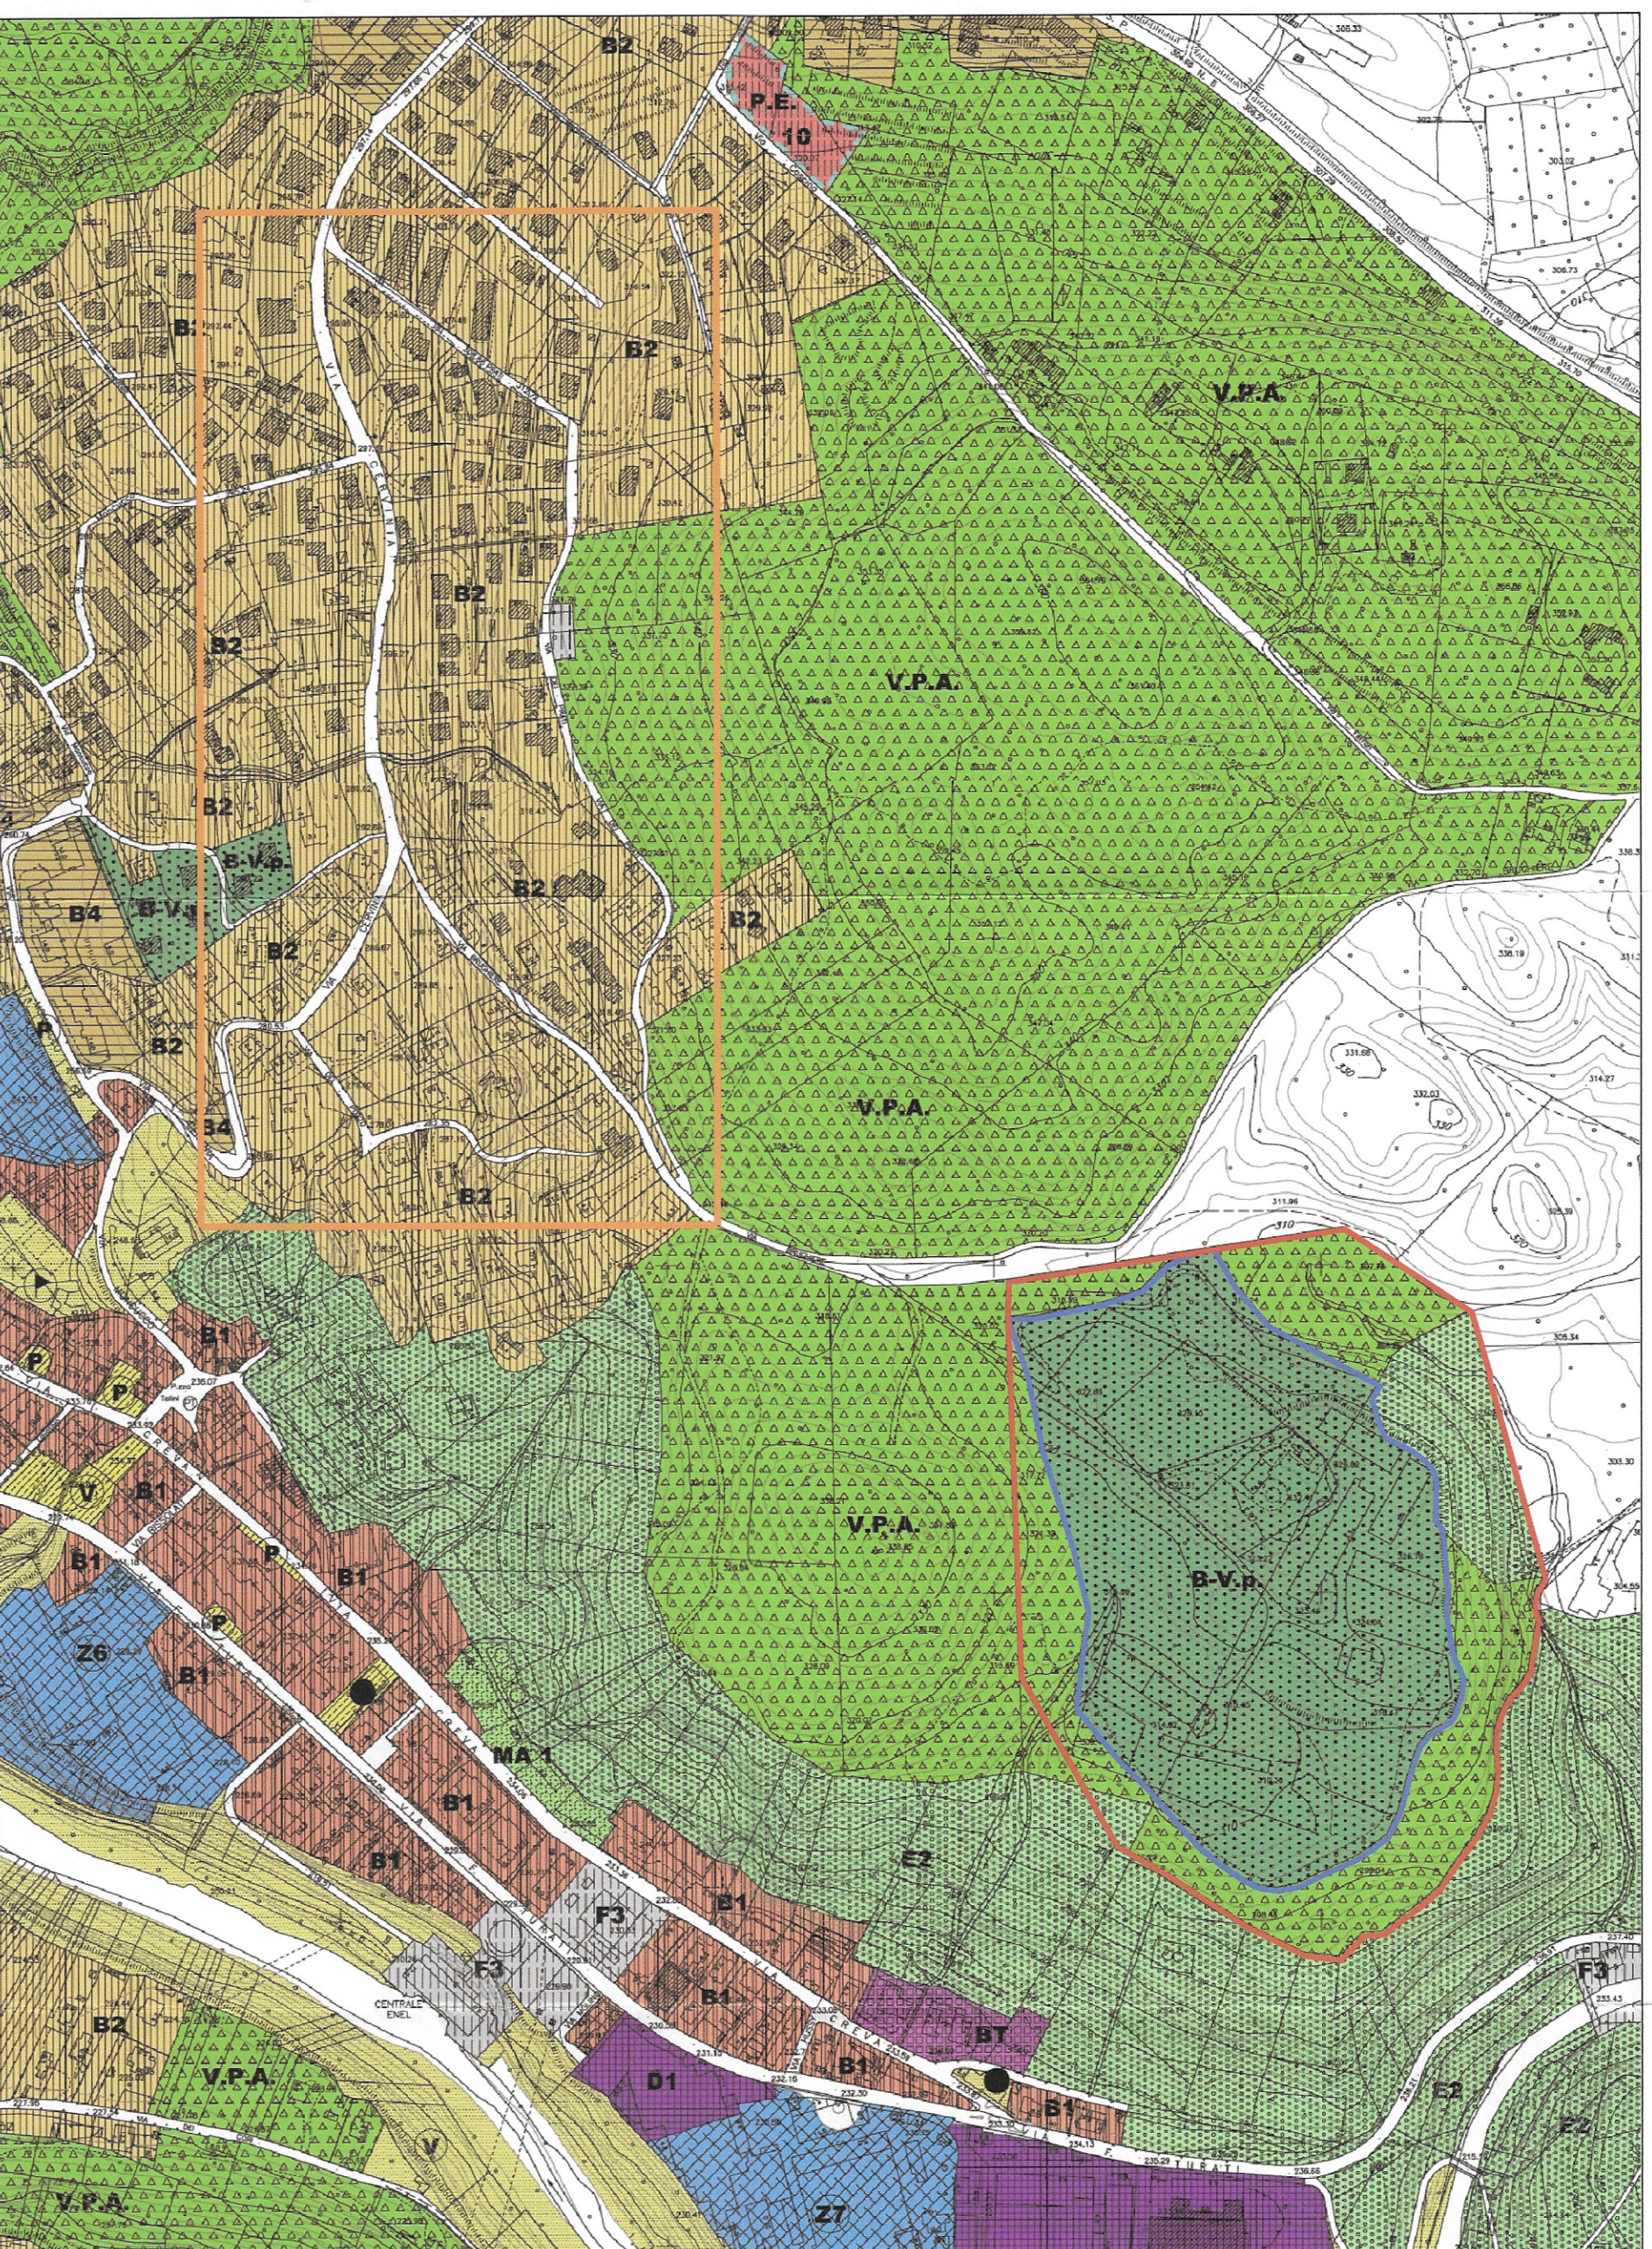

ESTRATTO P.R.G. scala 1:4000

LEGENDA GENERALE

- Limite area proprietà catastale
 -  Limite area Piano di Lottizzazione
 - Area esclusa dal Piano di Lottizzazione
 -  Zona interessata dagli interventi di urbanizzazione

LEGENDA

[illegible]

LEGENDA P.R.G.



Regione Lombardia




Provincia di Varese



Comune di Luino

PROGETTO DI MASSIMA

OPERE DI URBANIZZAZIONE

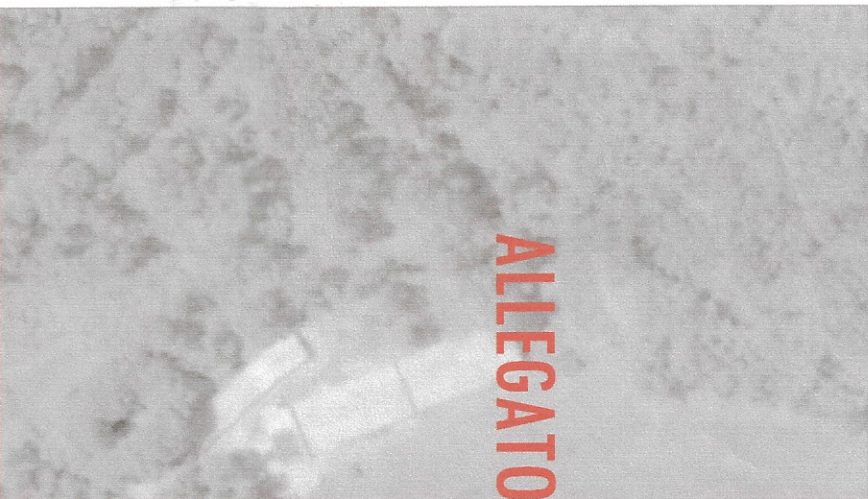

ALLEGATO AL PIANO DI LOTTIZZAZIONE

"CA' POZZI"

COMUNE DI LUINO

PROVINCIA DI VARESE

23 GIU. 2009

PROT. N° 10254

Off. Prot. 0266 Fasc. 1

Scale

1:4000/1:2000

Data: Aprile 2009

Tavola n. **U3**

Soggetto proponente:

Ca' Pozzi Srl

Via Principale n.1/10

21030 Cassano Velorio (VA)

Legale rappresentante:

Giuseppe Allina

Progettista:

Dott. Arch. Gianni Reiners

Viale Sallio 5 22074 Lomazzo (CO)

Collaboratori:

Dott. Cristina Reiners

Dott. Arch. Giacomo Perotta

Geom. Giampaolo Galimberti

Inquadramento generale