




PLANIMETRIA DEGLI INTERVENTI SU BASE FOTOGRAMMETRICA scala adattata(1:3250)

LEGENDA

- Limite area proprietà catastale
- Limite area Piano di Lottizzazione
- Rete acque nere in progetto Ø 250mm
- Camerette di salto per acque nere in progetto dim. interne cm. 100x120xh.variabile
- Rete acque bianche in progetto Ø 400mm
- Camerette di salto per acque chiare in progetto dim. interne cm. 100x120xh.variabile
- Rete acque nere esistente Ø 160mm da sostituire
- Rete acque chiare esistente
- Rete mista esistente
- Senso unico di marcia
- Doppio senso di marcia
- Ripristino asfalto Via Brughiere e Via Cervinia
- Formazione e/o ripristino cunetta Via Brughiere
- Rappezzi di asfalto su Via dei Prati
- Formazione aree a velocità limitata Via Cervinia
- Allacciamenti sottoservizi P.L.
- Punto di conferimento acque meteoriche nel Reticolo Idrico Minore (R.I.M.) (vedi tav.16 di progetto)

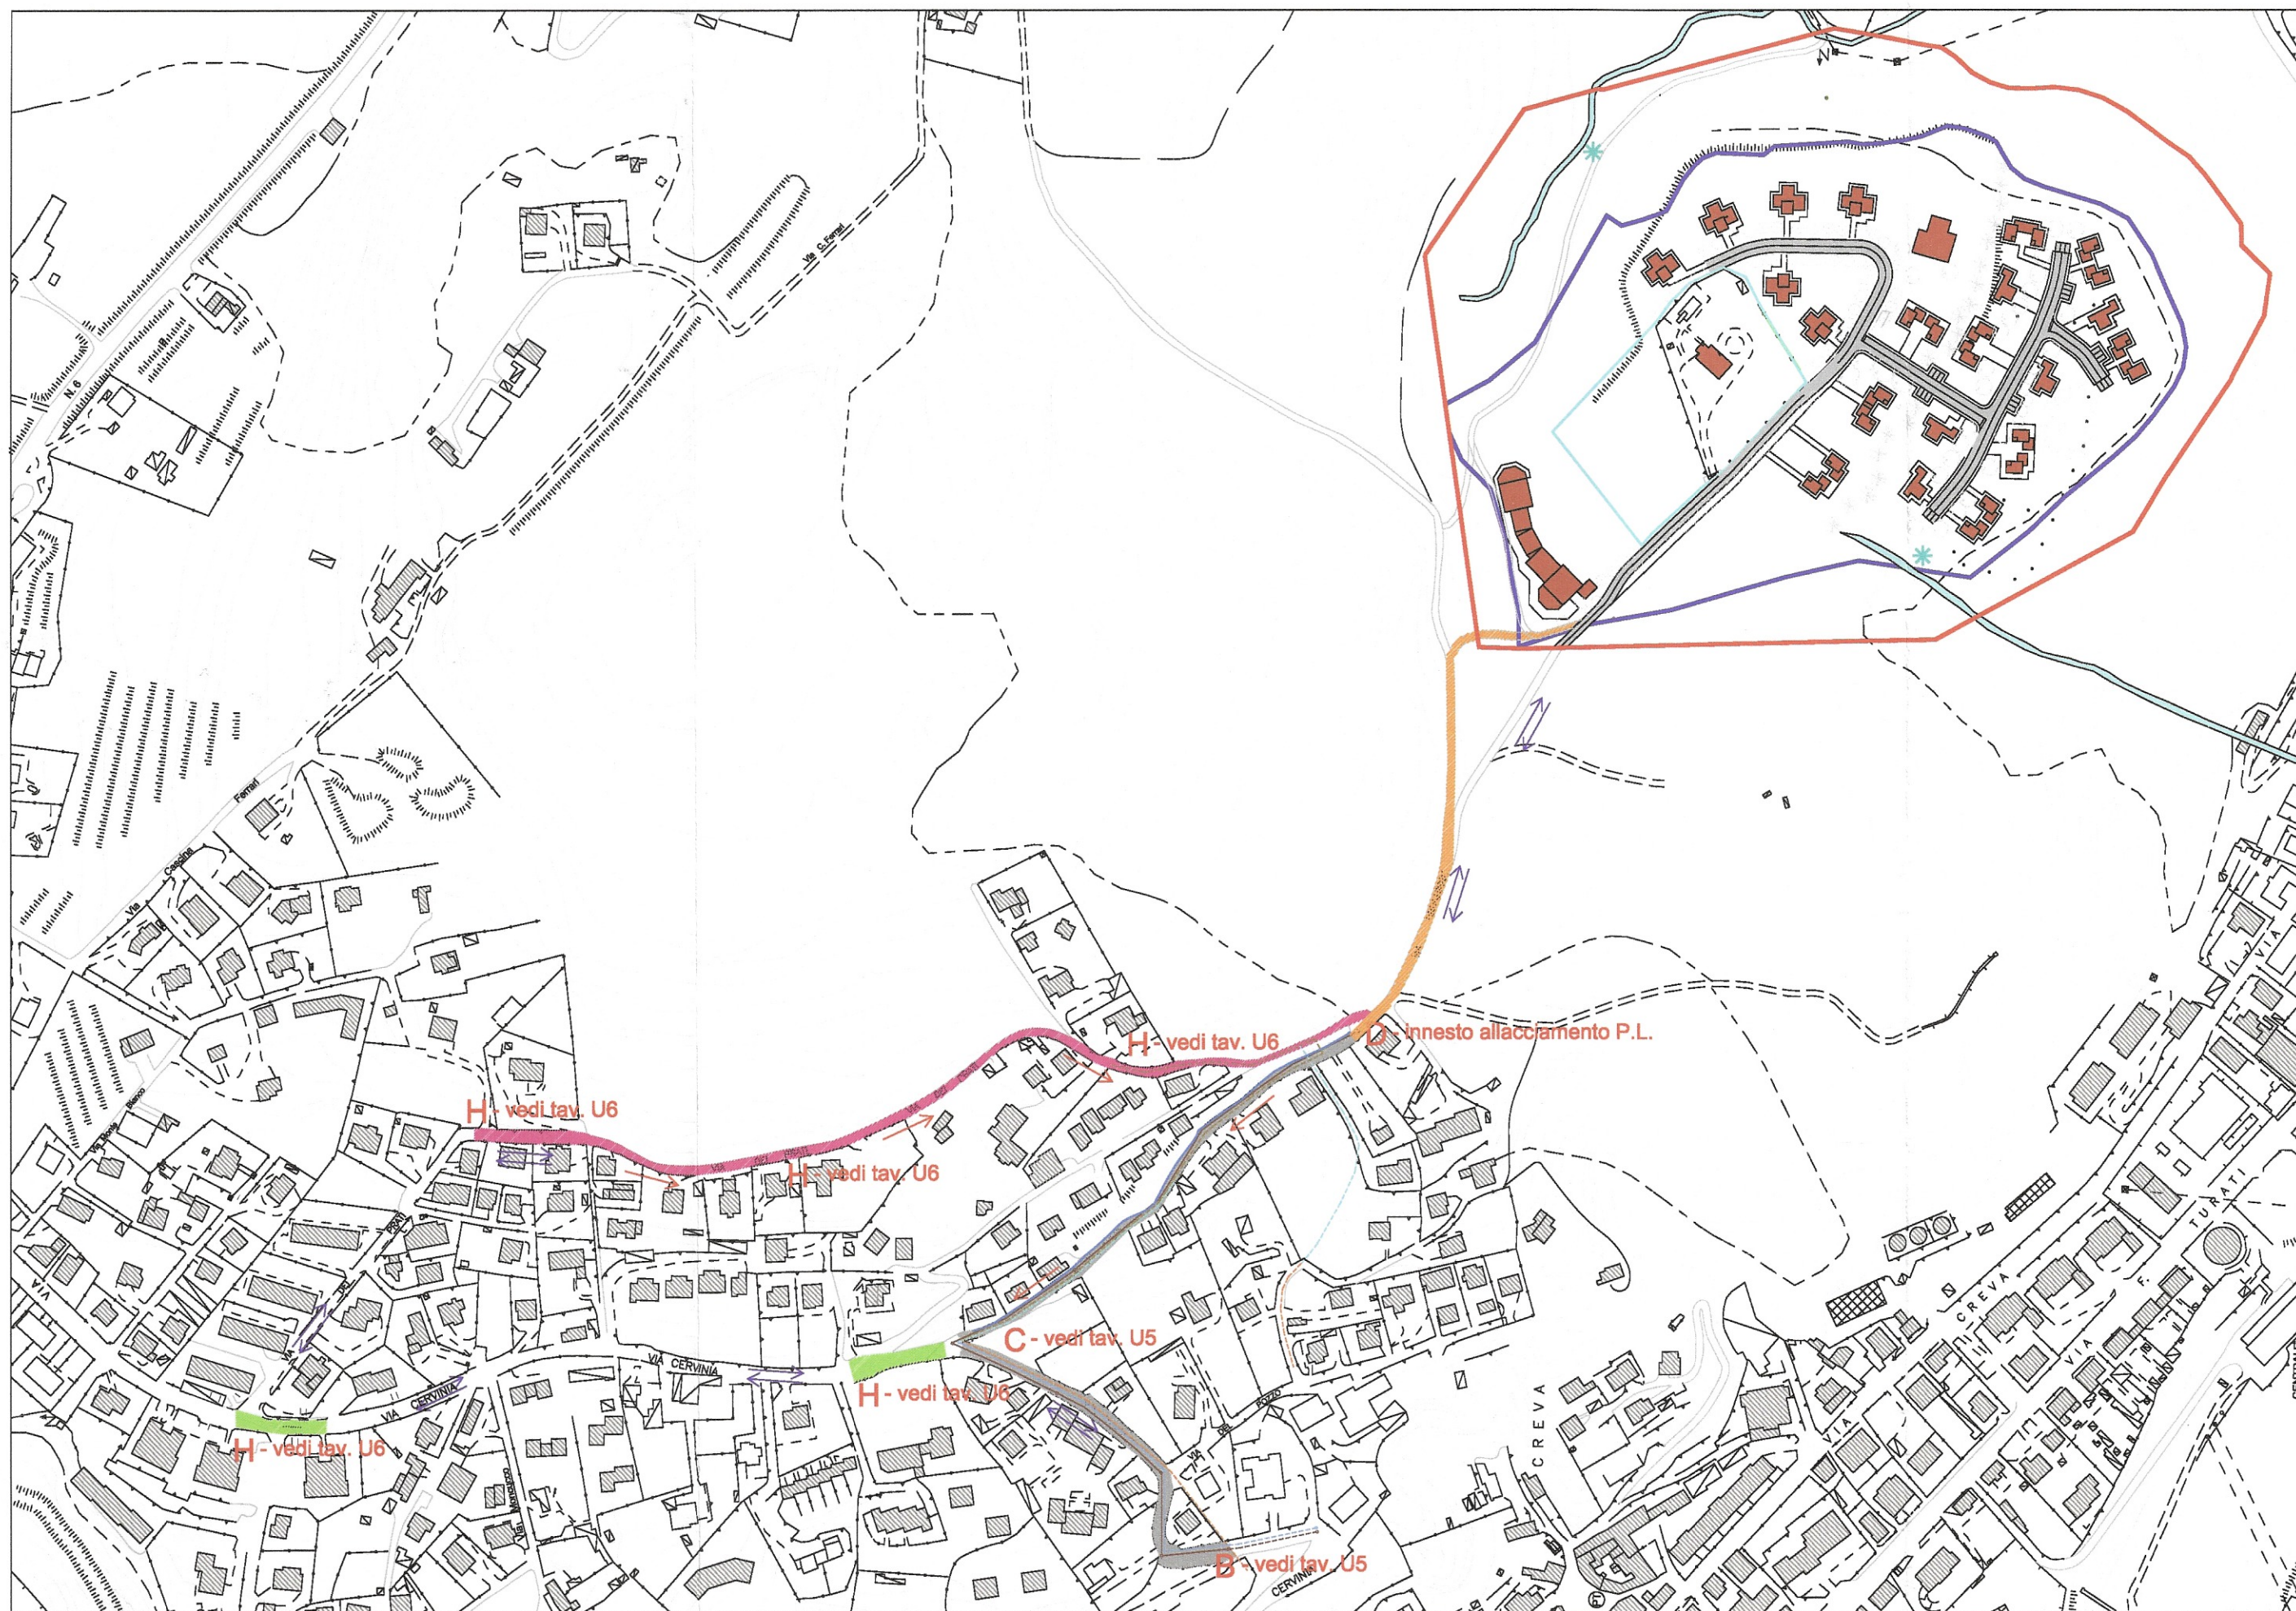

Regione Lombardia



Provincia di Varese



Comune di Luino

PROGETTO DI MASSIMA OPERE DI URBANIZZAZIONE

COMUNE DI LUINO
PROVINCIA DI VARESE

23 GIU. 2009

PROT. N° 10251
Cat. Classe Fasc.

ALLEGATO AL PIANO DI LOTTIZZAZIONE "CA' POZZI"

Scala: Adattata (1:3250)

Data: Aprile 2009

Soggetto proponente:

Ca' Pozzi srl
Via Provinciale n.1140
21030 Cassano Valcuvia (VA)

Legale rappresentante:

Giuseppe Alliata

Oggetto:

Rapporti tra le opere di urbanizzazione e
il Piano di Lottizzazione

Progettista:

Dott. Arch. Gianni Reiners
Vicolo Stelvio 5 22074 Lomazzo (CO)

Collaboratori:

Dott. Cristina Reiners
Dott. Arch. Giacomo Perotta
Geom. Gianpiero Galimberti

Tavola n. **U4**