




SEZIONE 4

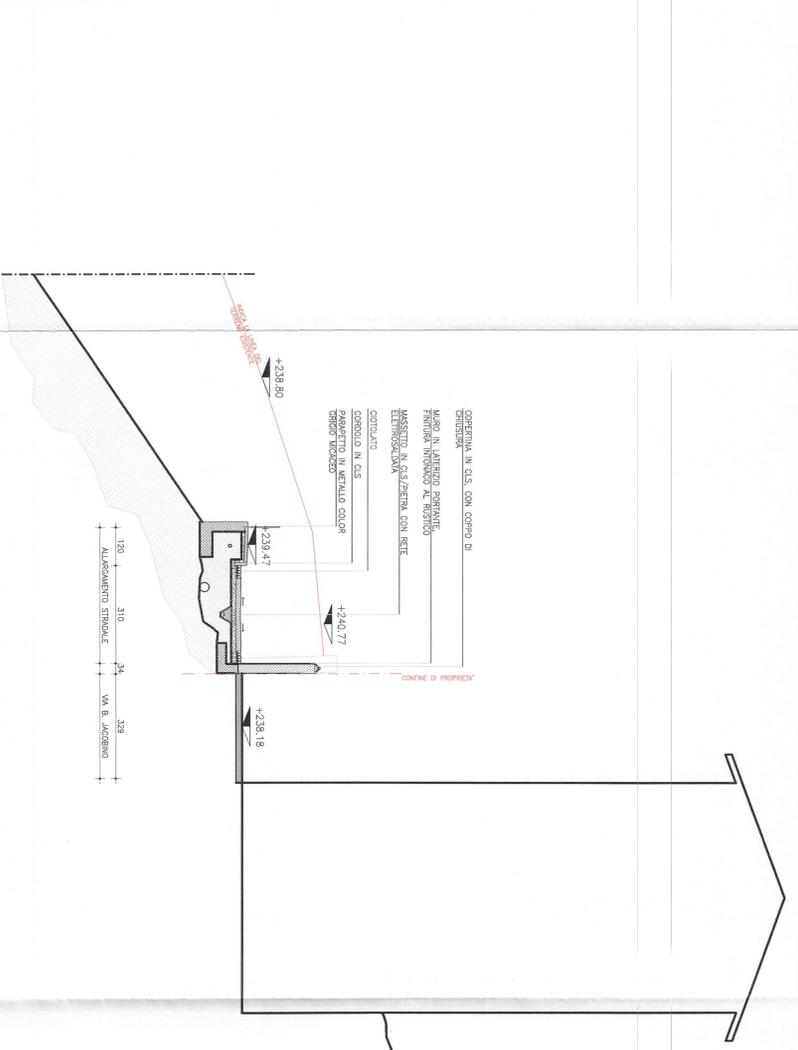


SEZIONE 5

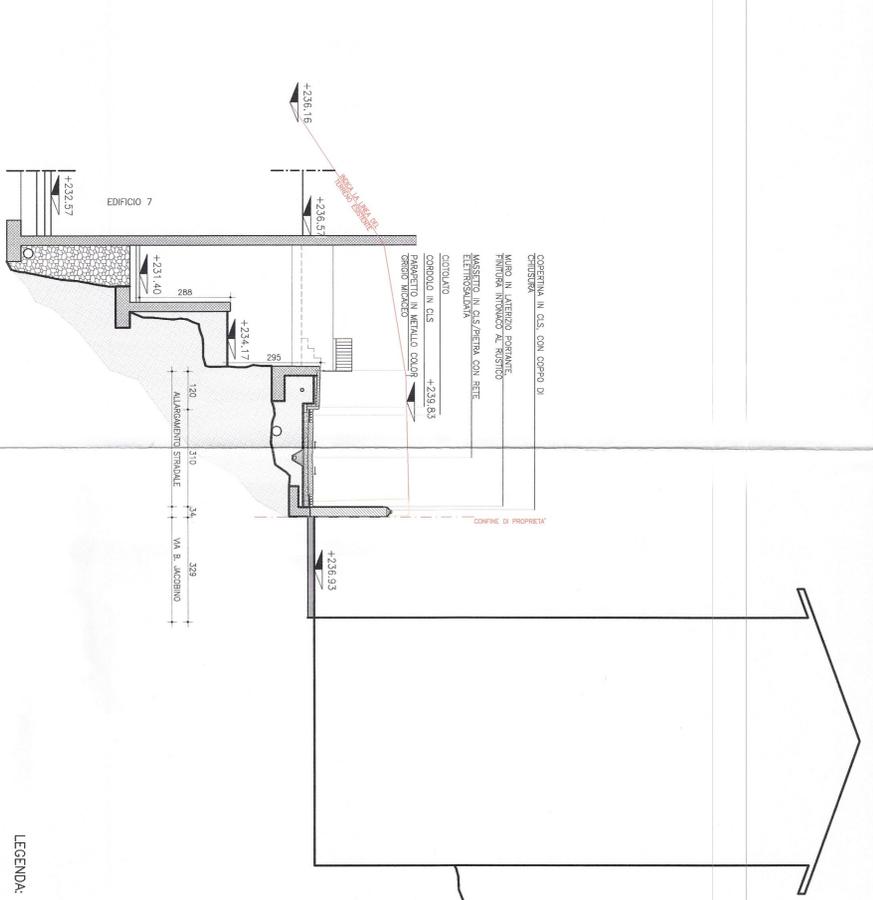


SEZIONE 6

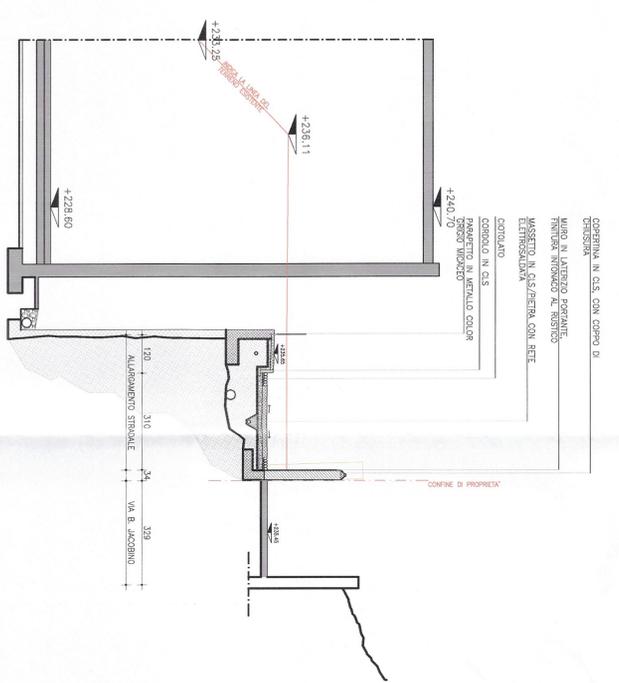

SEZIONE 7

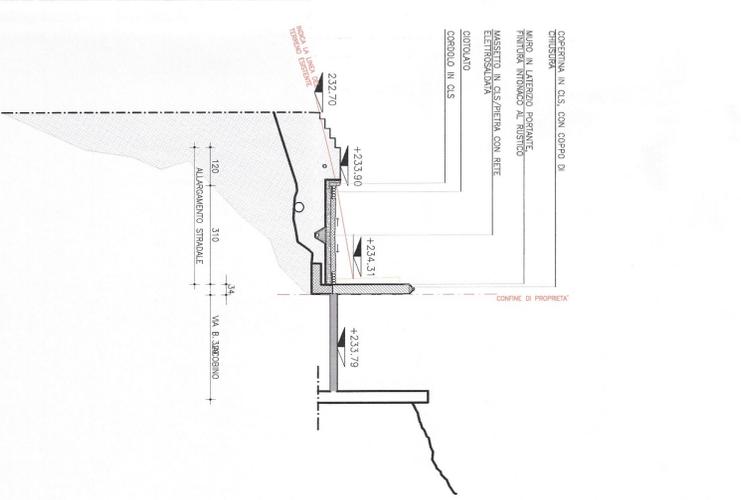

SEZIONE 8

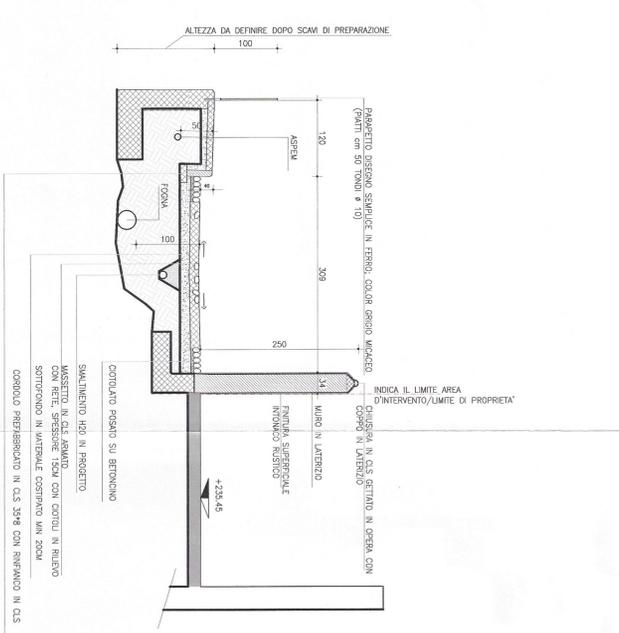

SEZIONE DI DETTAGLIO TIPO (SCALA 1:50)

LEGENDA:
 OGGETTO DI DEMOLIZIONE

COMUNE DI LUINO

Progetto:
P.LI EX AREA BORRI CENTRO TURISTICO RESIDENZIALE -ESECUTIVI ARCHITETTONICI-

Titolo:
ALLARGAMENTO VIA B. JACOBINO

Il Committente:
LIBEA S.R.L.

Il progettista / Direzione lavori:
Arch. Maurizio SALVATO

Il curatore progetto esecutivo Architettonico:
Arch. Luca LORIGIOLA

L'impresa:
NOVA EDIL S.R.L.

COMUNE DI LUINO
 PROVINCIA DI VARESE
 04 AGO 2007
 PROT. N.° 42313

SEZIONI TRASVERSALI

Scale:
 1:100 - 1:50

23 LUGLIO 2007