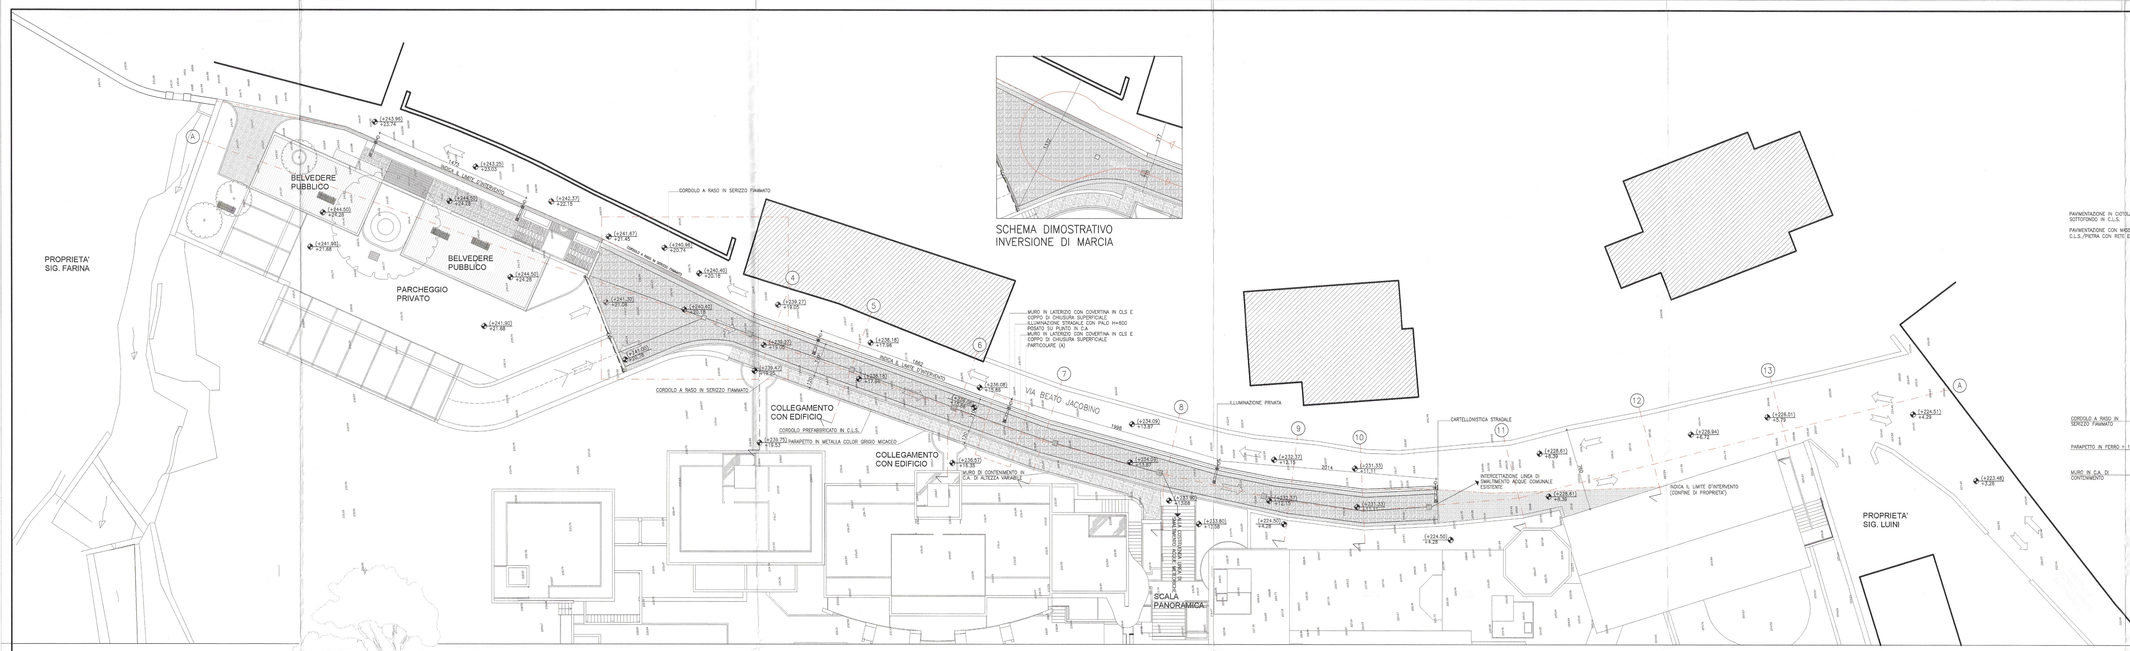

SCHEMA DIMOSTRATIVO
INVERSIONE DI MARCIA

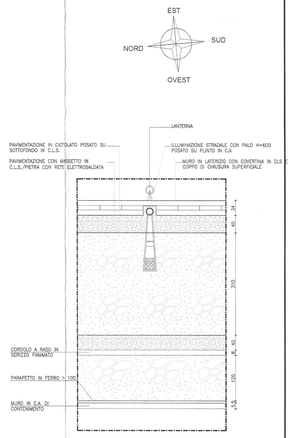

PARTICOLARE (A) SCALA 1:50

PLANIMETRIA DI PROGETTO

LEGENDA:

OGGETTO DI DEMOLIZIONE

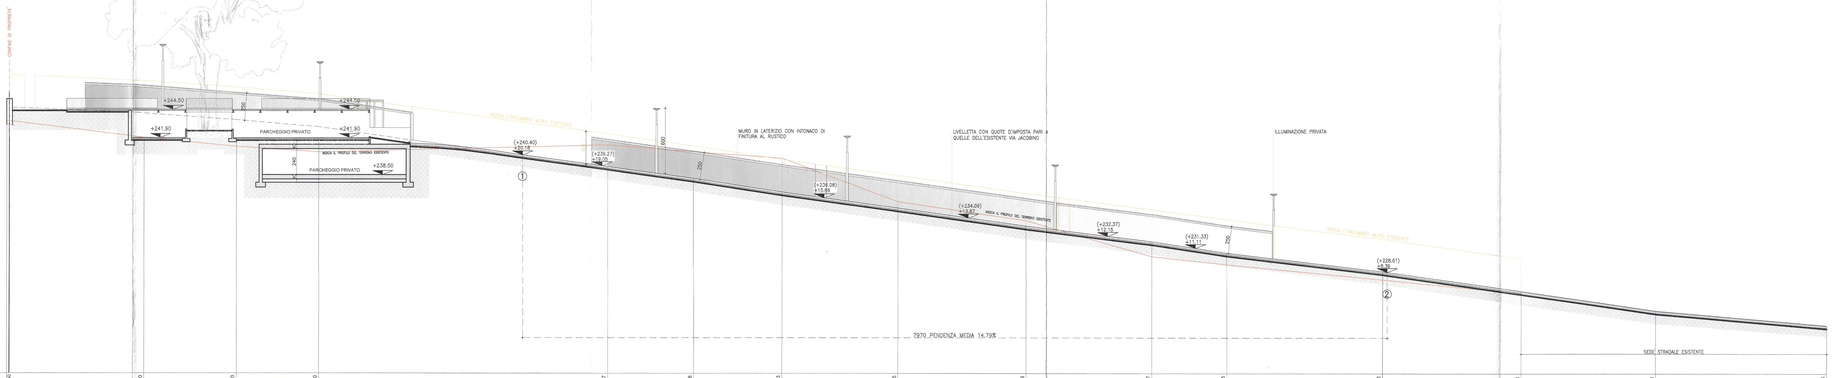

Q.Rif. +220.22

Quota progetto	243.50	241.90	241.90	241.90	239.27	238.18	238.53	238.45	233.78	233.37	231.33	229.82	227.81	226.01	224.66
Quota di rilievo	243.50	241.90	241.11	240.60	241.27	240.64	240.04	238.06	234.31	231.90	230.55	228.88	227.28	226.01	224.66
Dist. Parziale m		12.69	8.51	7.58	26.82		7.89	8.16	10.69	11.80		11.80	6.89	14.37	12.81	12.40	15.78
Dist. Progressiva m	0.00	12.69	21.20	28.78	55.60	63.29	71.45	80.14	90.83	102.63	110.52	122.32	129.21	143.58	156.39	168.79	184.57
Sezioni		1	2	3	4	5	6	7	8	9	10	11	12	13

SEZIONE A–A

COMUNE DI LUINO

Progetto:
P.I.I EX AREA BORRI CENTRO TURISTICO RESIDENZIALE
-ESECUTIVI ARCHITETTONICI-

Titolo:
ALLARGAMENTO VIA B.JACOBINO

Il Committente:
L'IDEA S.R.L.

Il progettista / Direzione lavori:
Arch. Maurizio SALVATO

Il curatore progetto esecutivo Architettonico:
Arch. Luca LORIGIOLA

L' impresa:
NOVA EDIL S.R.L.

COMUNE DI LUINO
PROVINCIA DI VARESE
04 AGO. 2007
PROT. N.° 12919
Cat. Classe Fasc.

Titolo:
PLANIMETRIA E PROFILO LONGITUDINALE

Tavola:
1S

Scala:
1:200 - 1:50

data: 23 LUGLIO 2007