



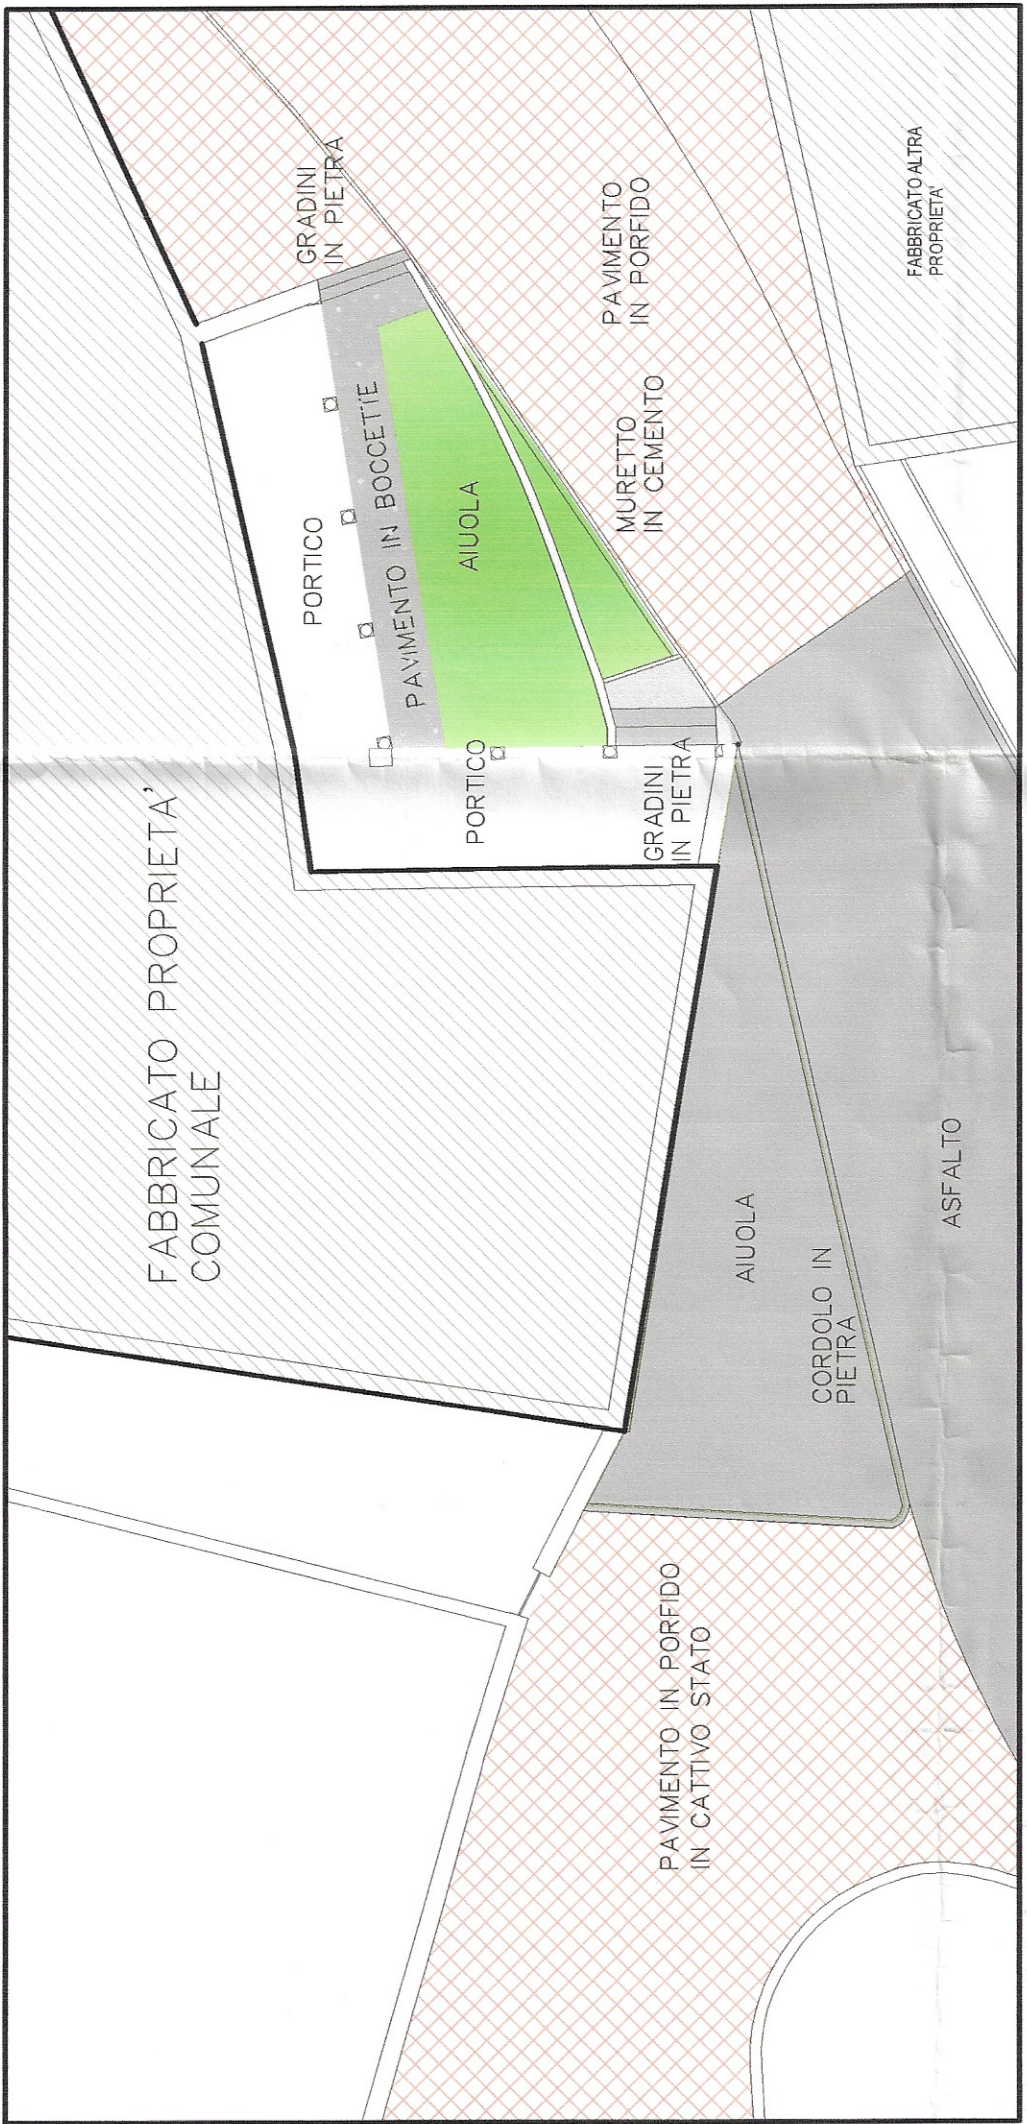

STATO DI FATTO
scala 1:200

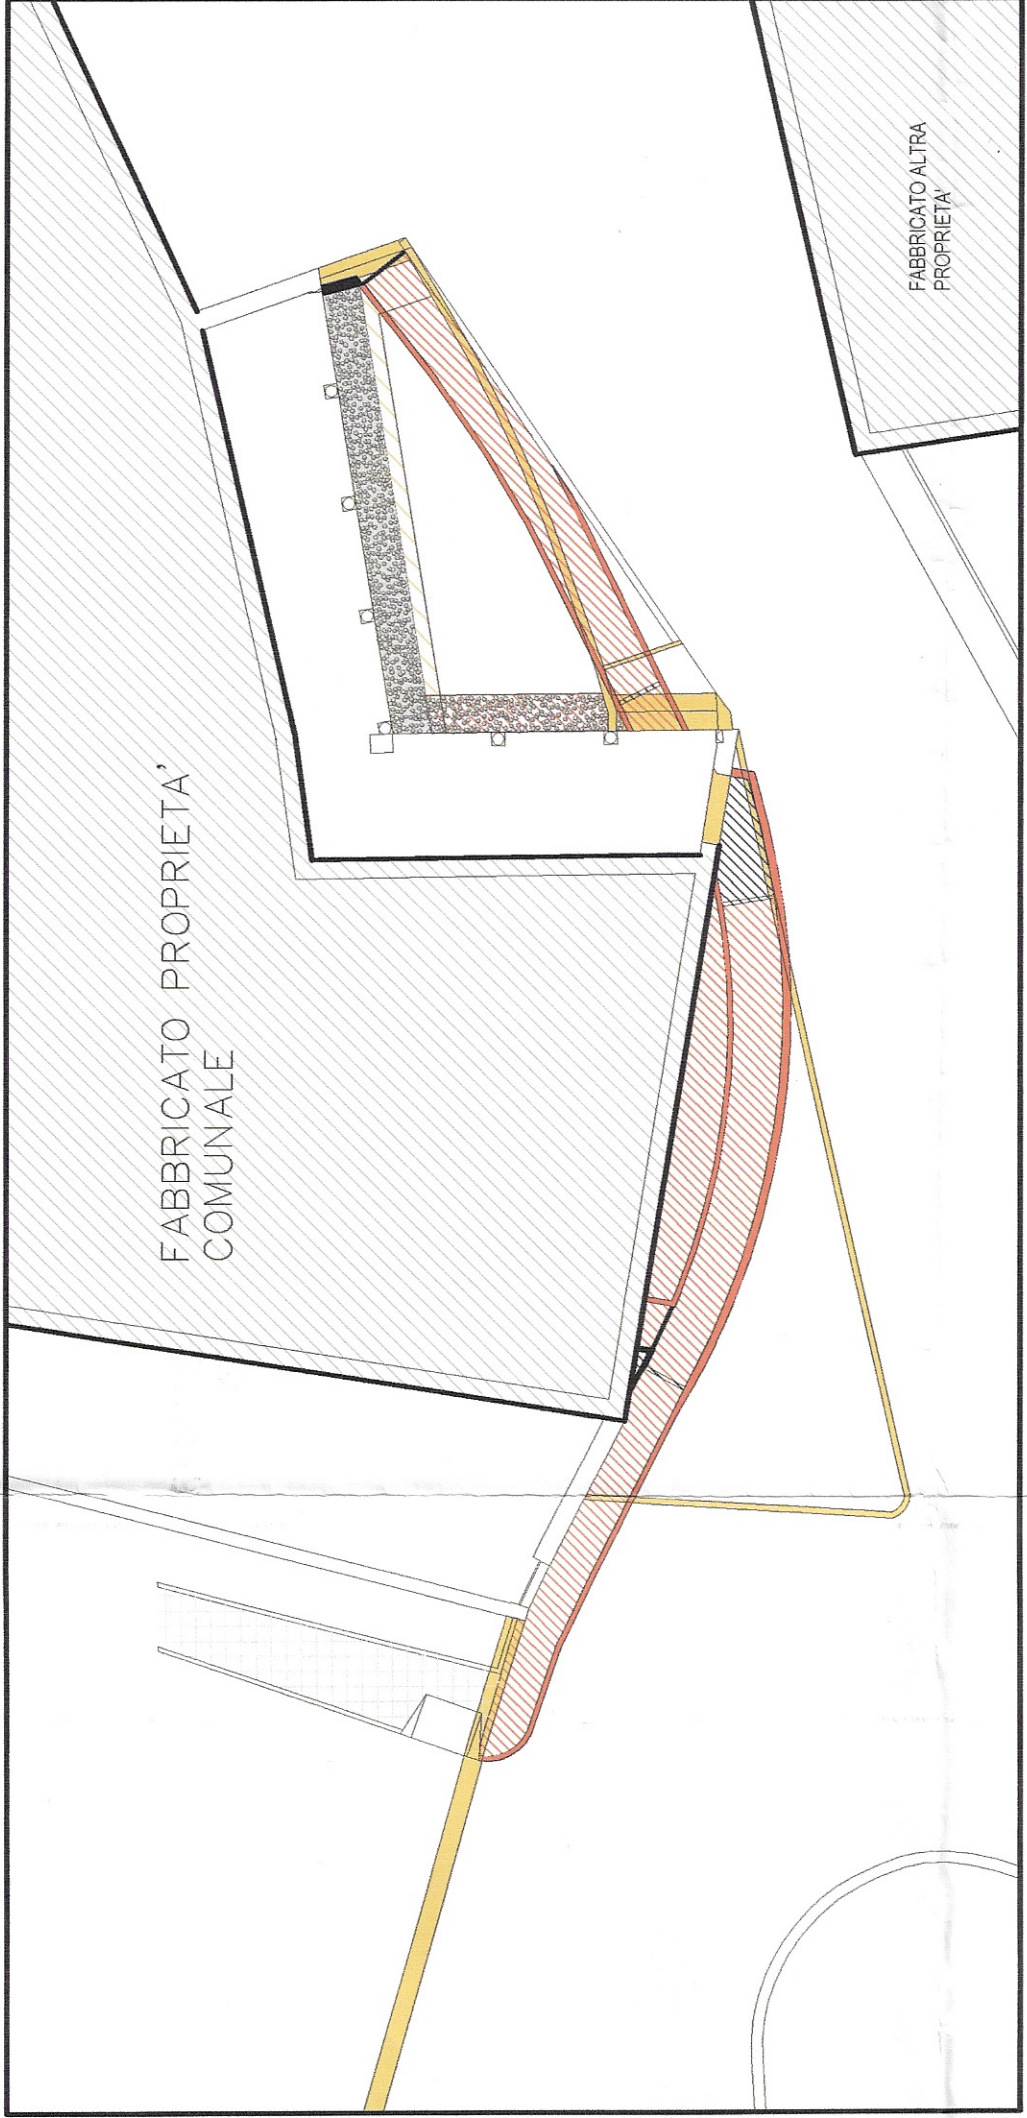


COMPARATIVA
scala 1:200

LEGENDA:
NUOVA COSTRUZIONE
DEMOLIZIONE




PLANIMETRIA scale 1:50

SEZIONE A-A
scala 1:20

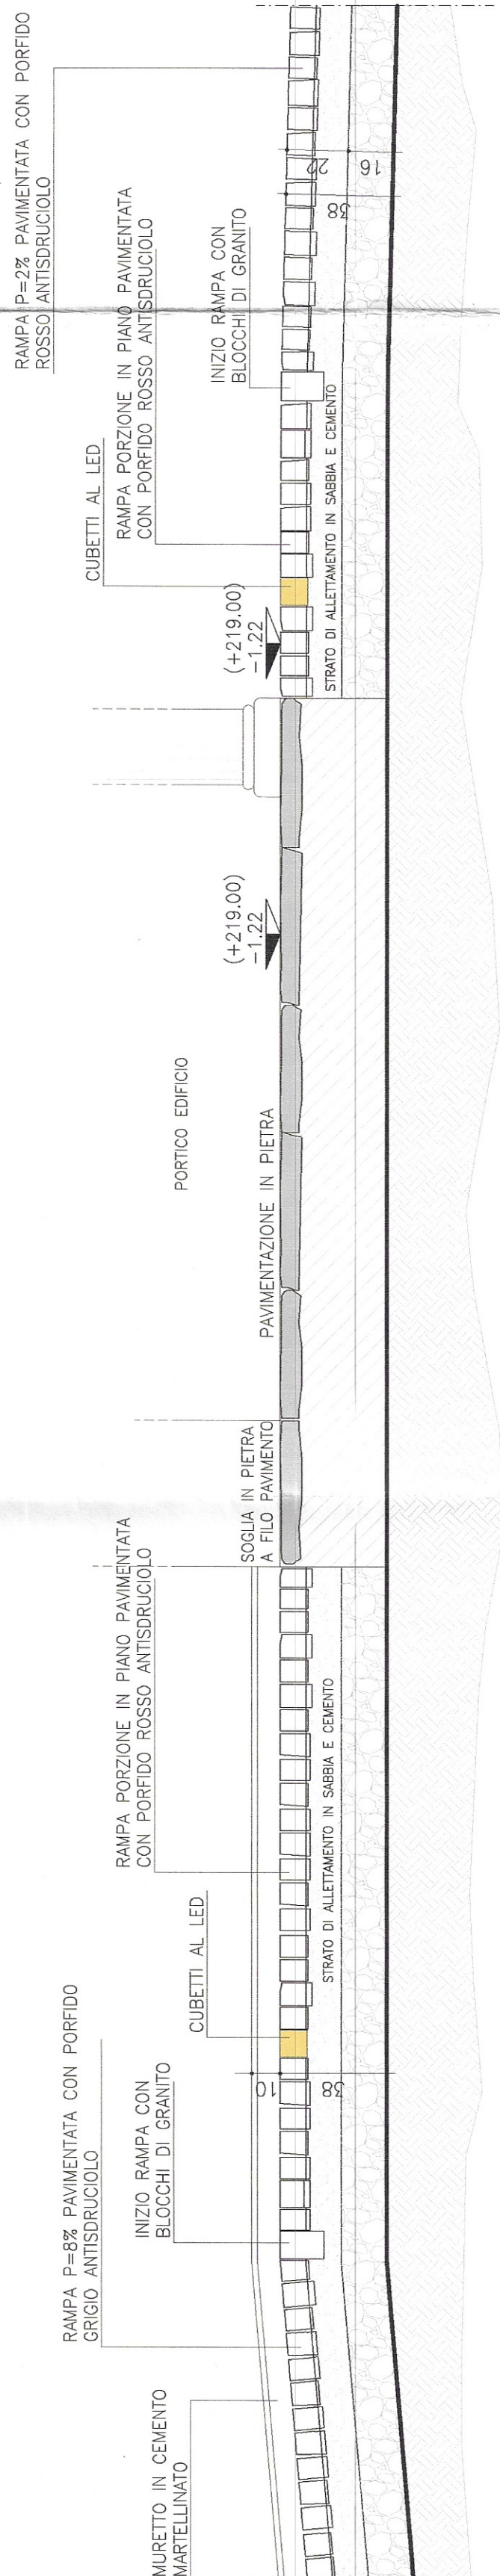

SEZIONE B-B
scala 1:20

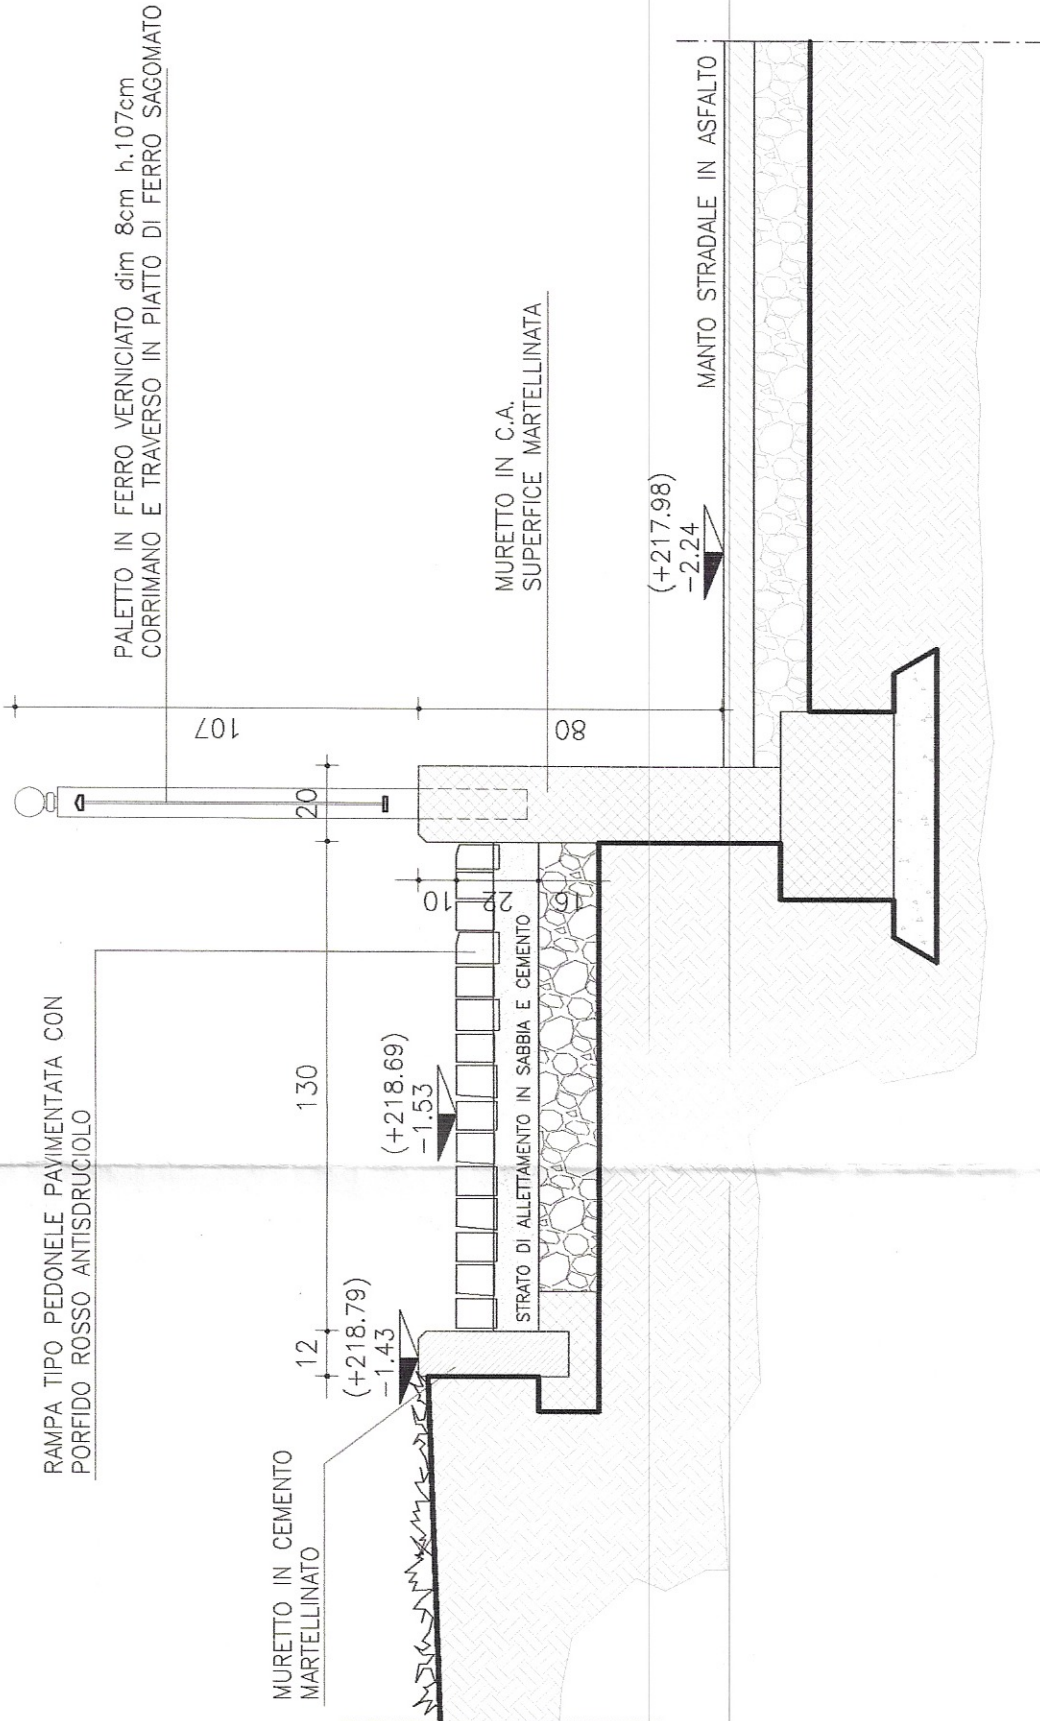

COMUNE DI LUINO

Progetto
P.I.I. EX AREA BORRI CENTRO
TURISTICO RESIDENZIALE
-ESECUTIVI ARCHITETTONICI-

Titolare COLLEGAMENTO PEDONALE
P. Z. S. FRANCESCO

Completato
LIDEA S.R.L.

Il progettista / Direzione lavori
Arch. Maurizio SALVATO

Il curatore progetto esecutivo Architettonico
Arch. Luca LORIGIOLA

L'impresa
NOVA EDIL S.R.L.

Tipo
PLANIMETRIE E
SEZIONI

Scala
1:50 / 1:20

SEZIONE C-C
scala 1:20

SEZIONE B-B
scala 1:20

Favola
1SF

23 LUGLIO 2007