




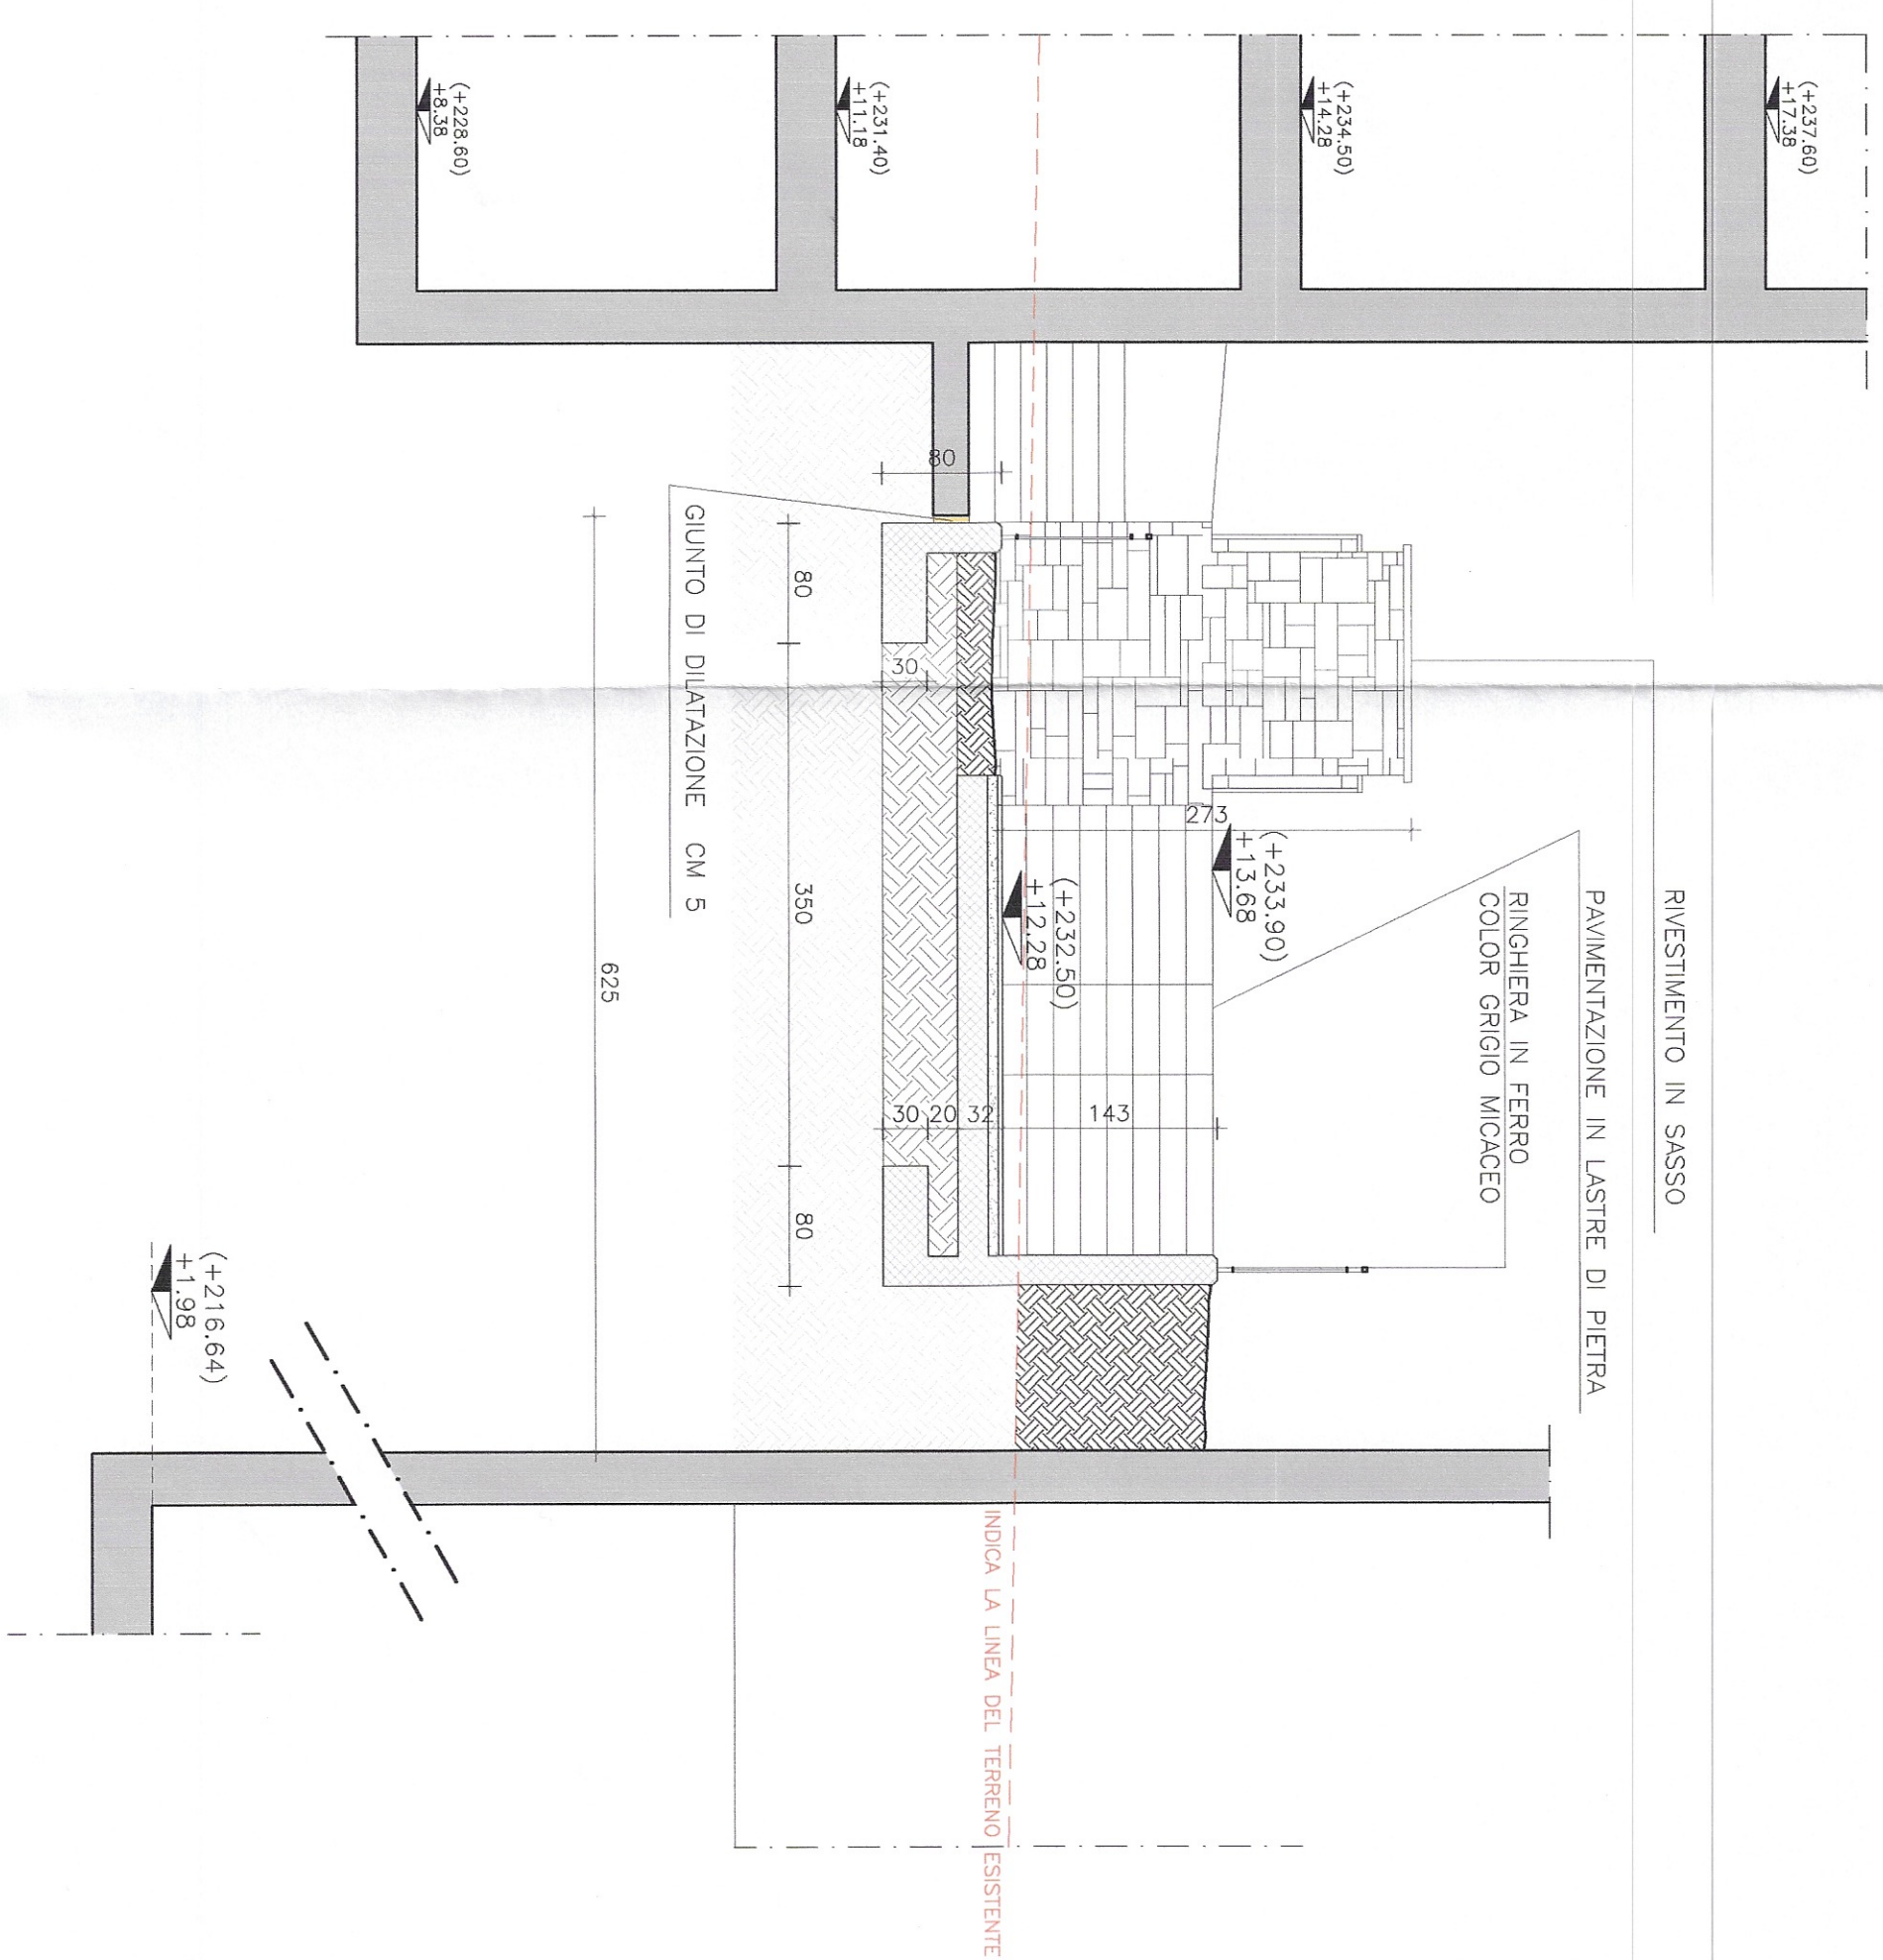


SEZIONE C-C

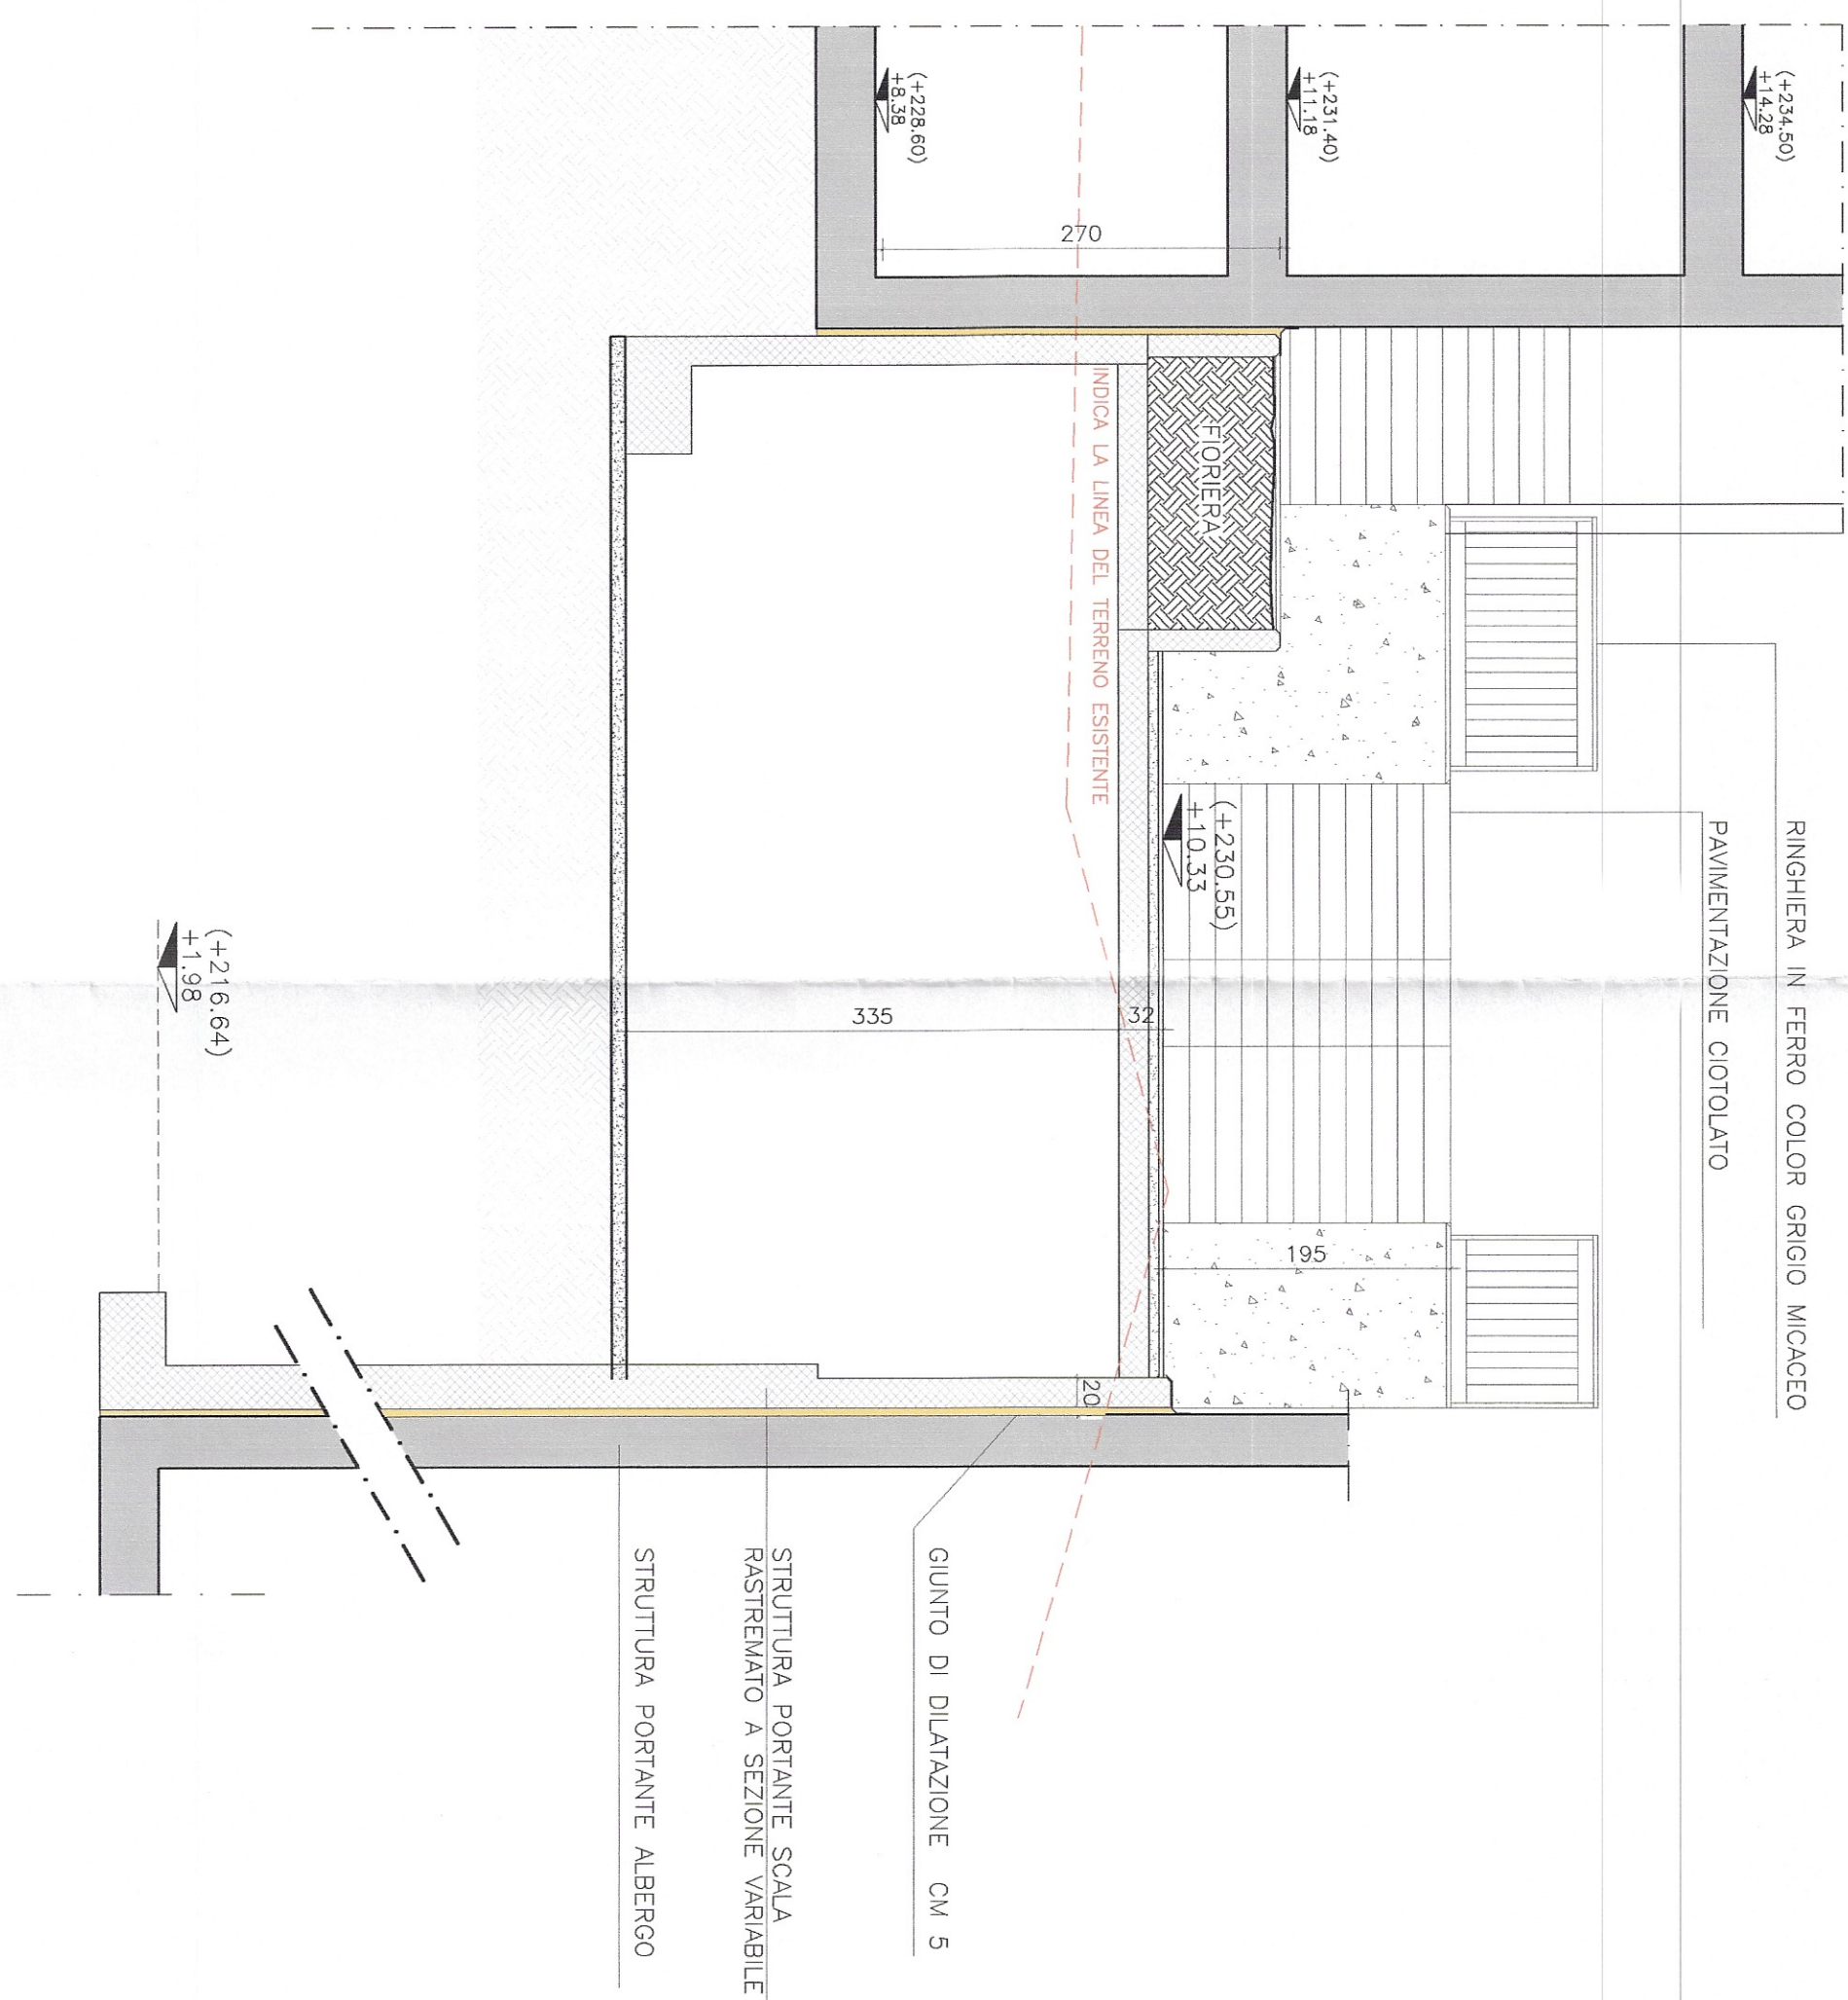

SEZIONE D-D

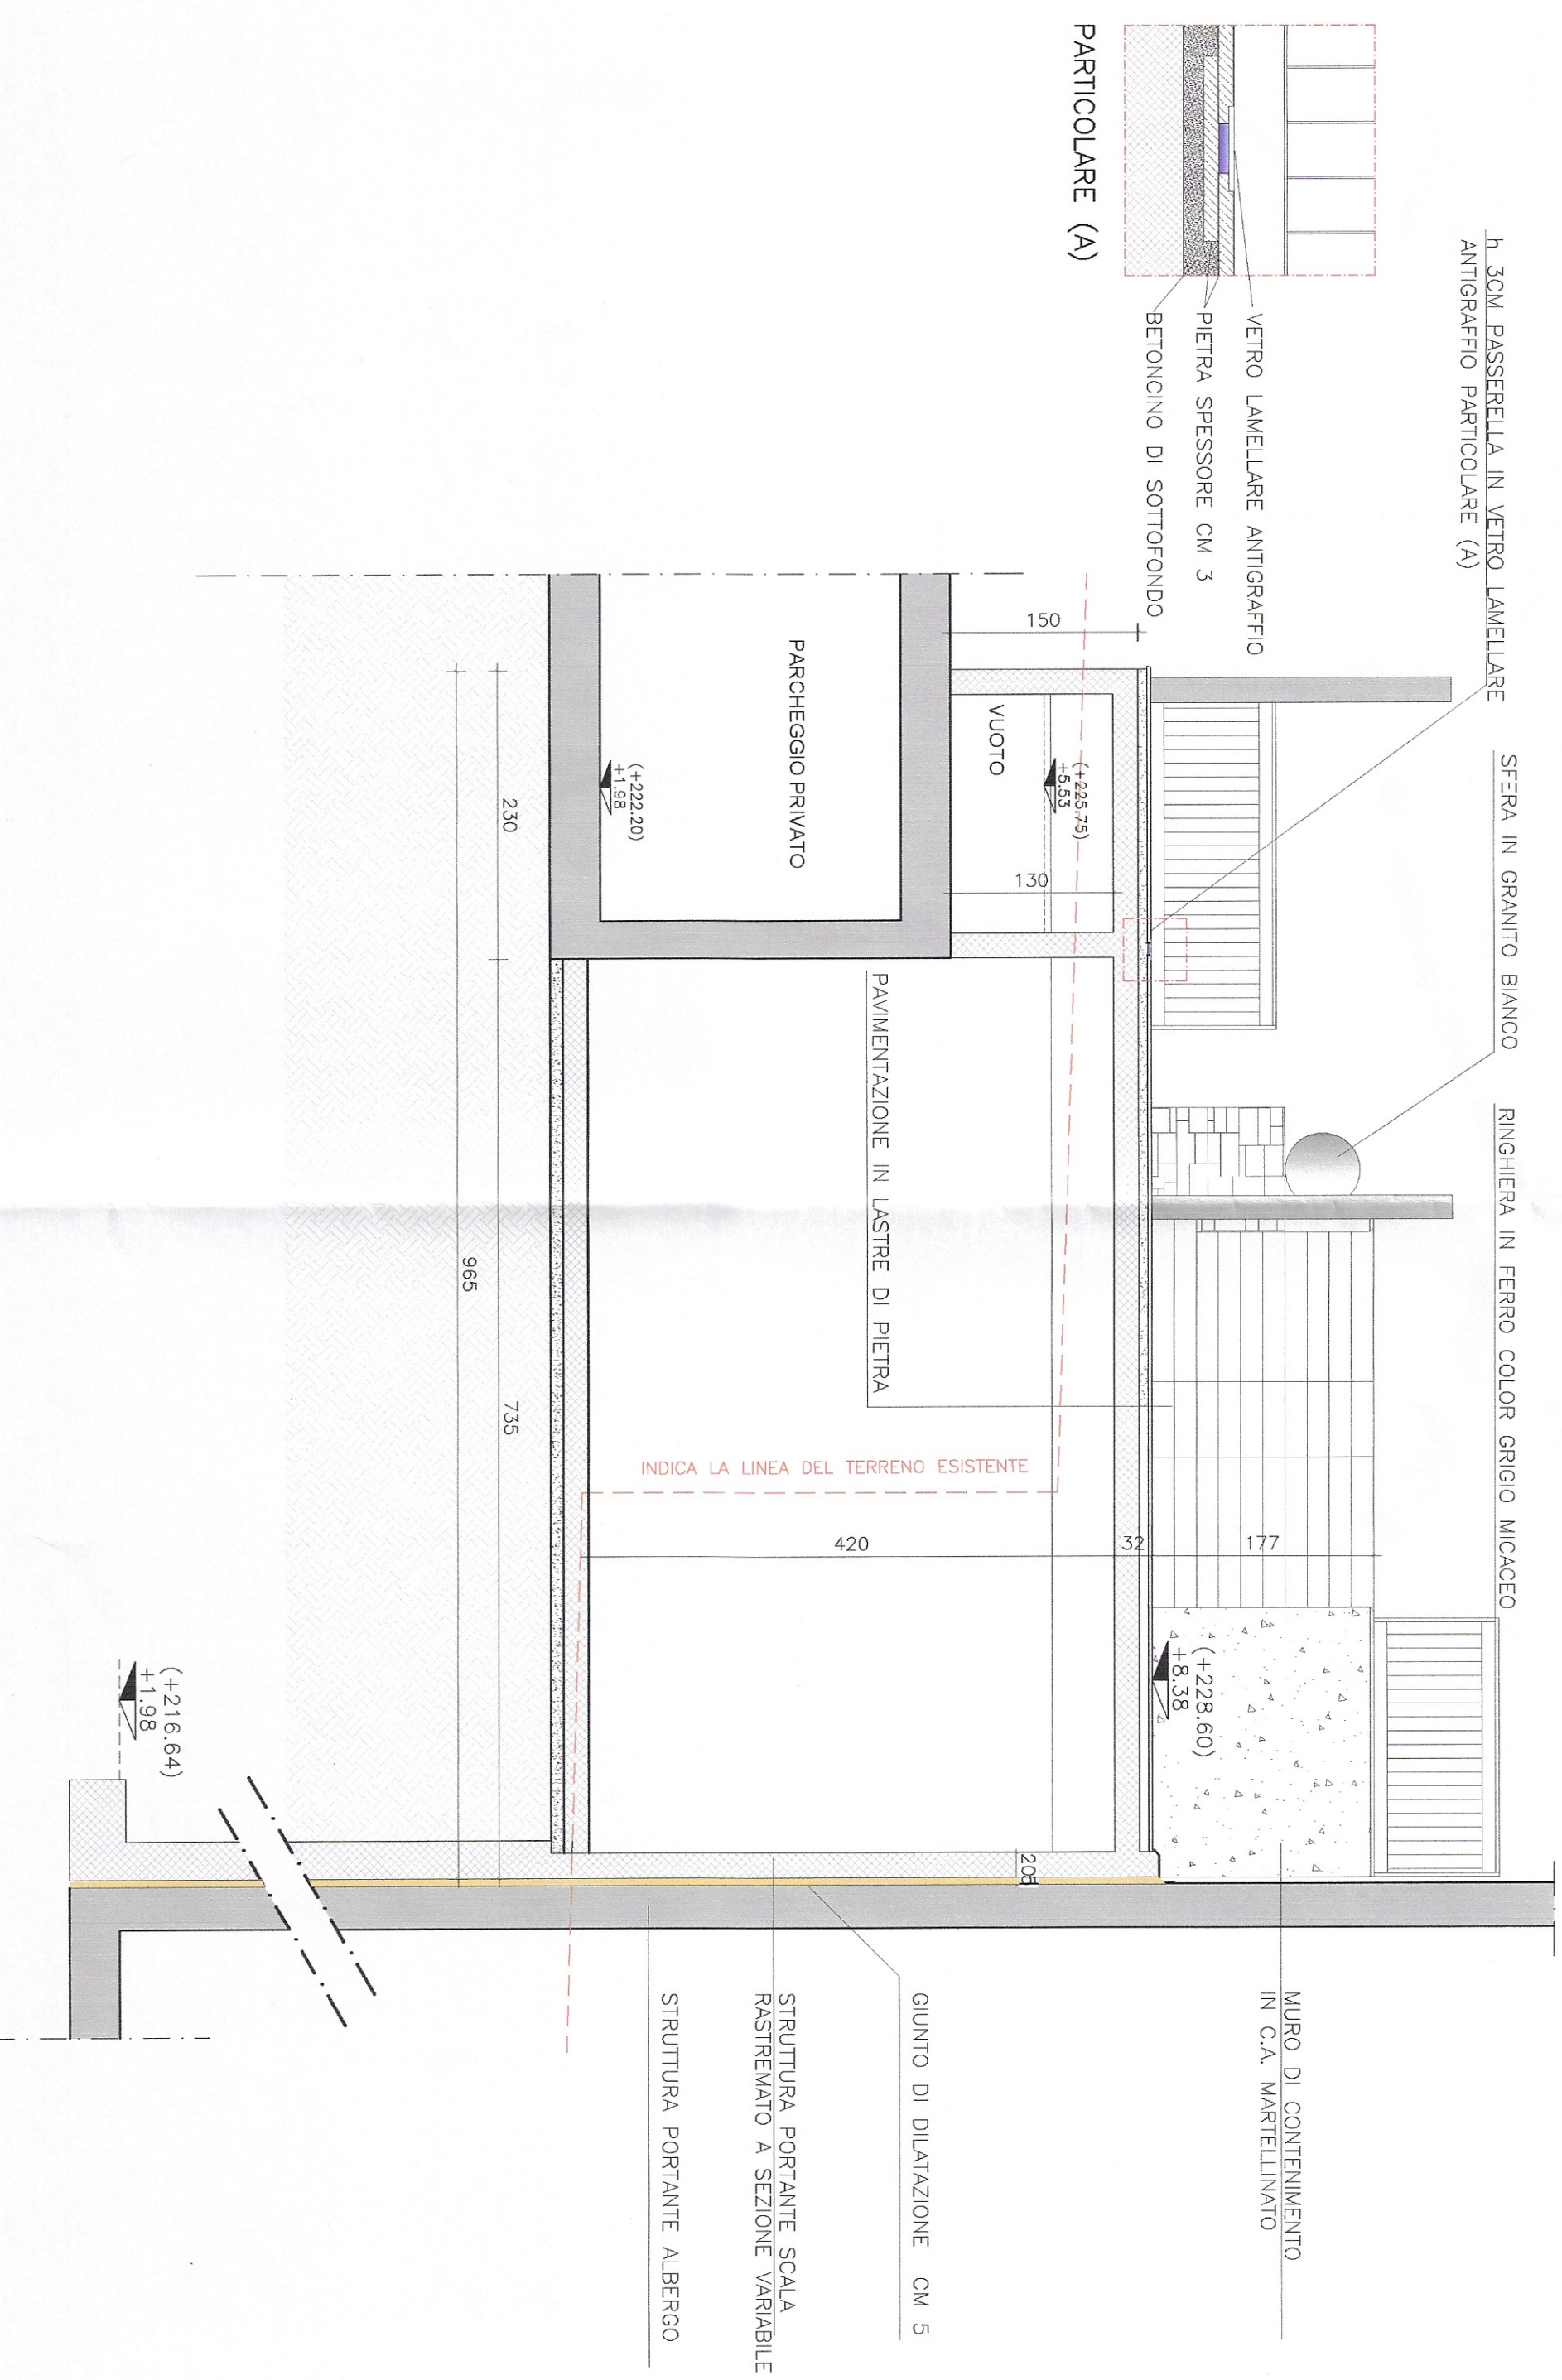

SEZIONE E-E

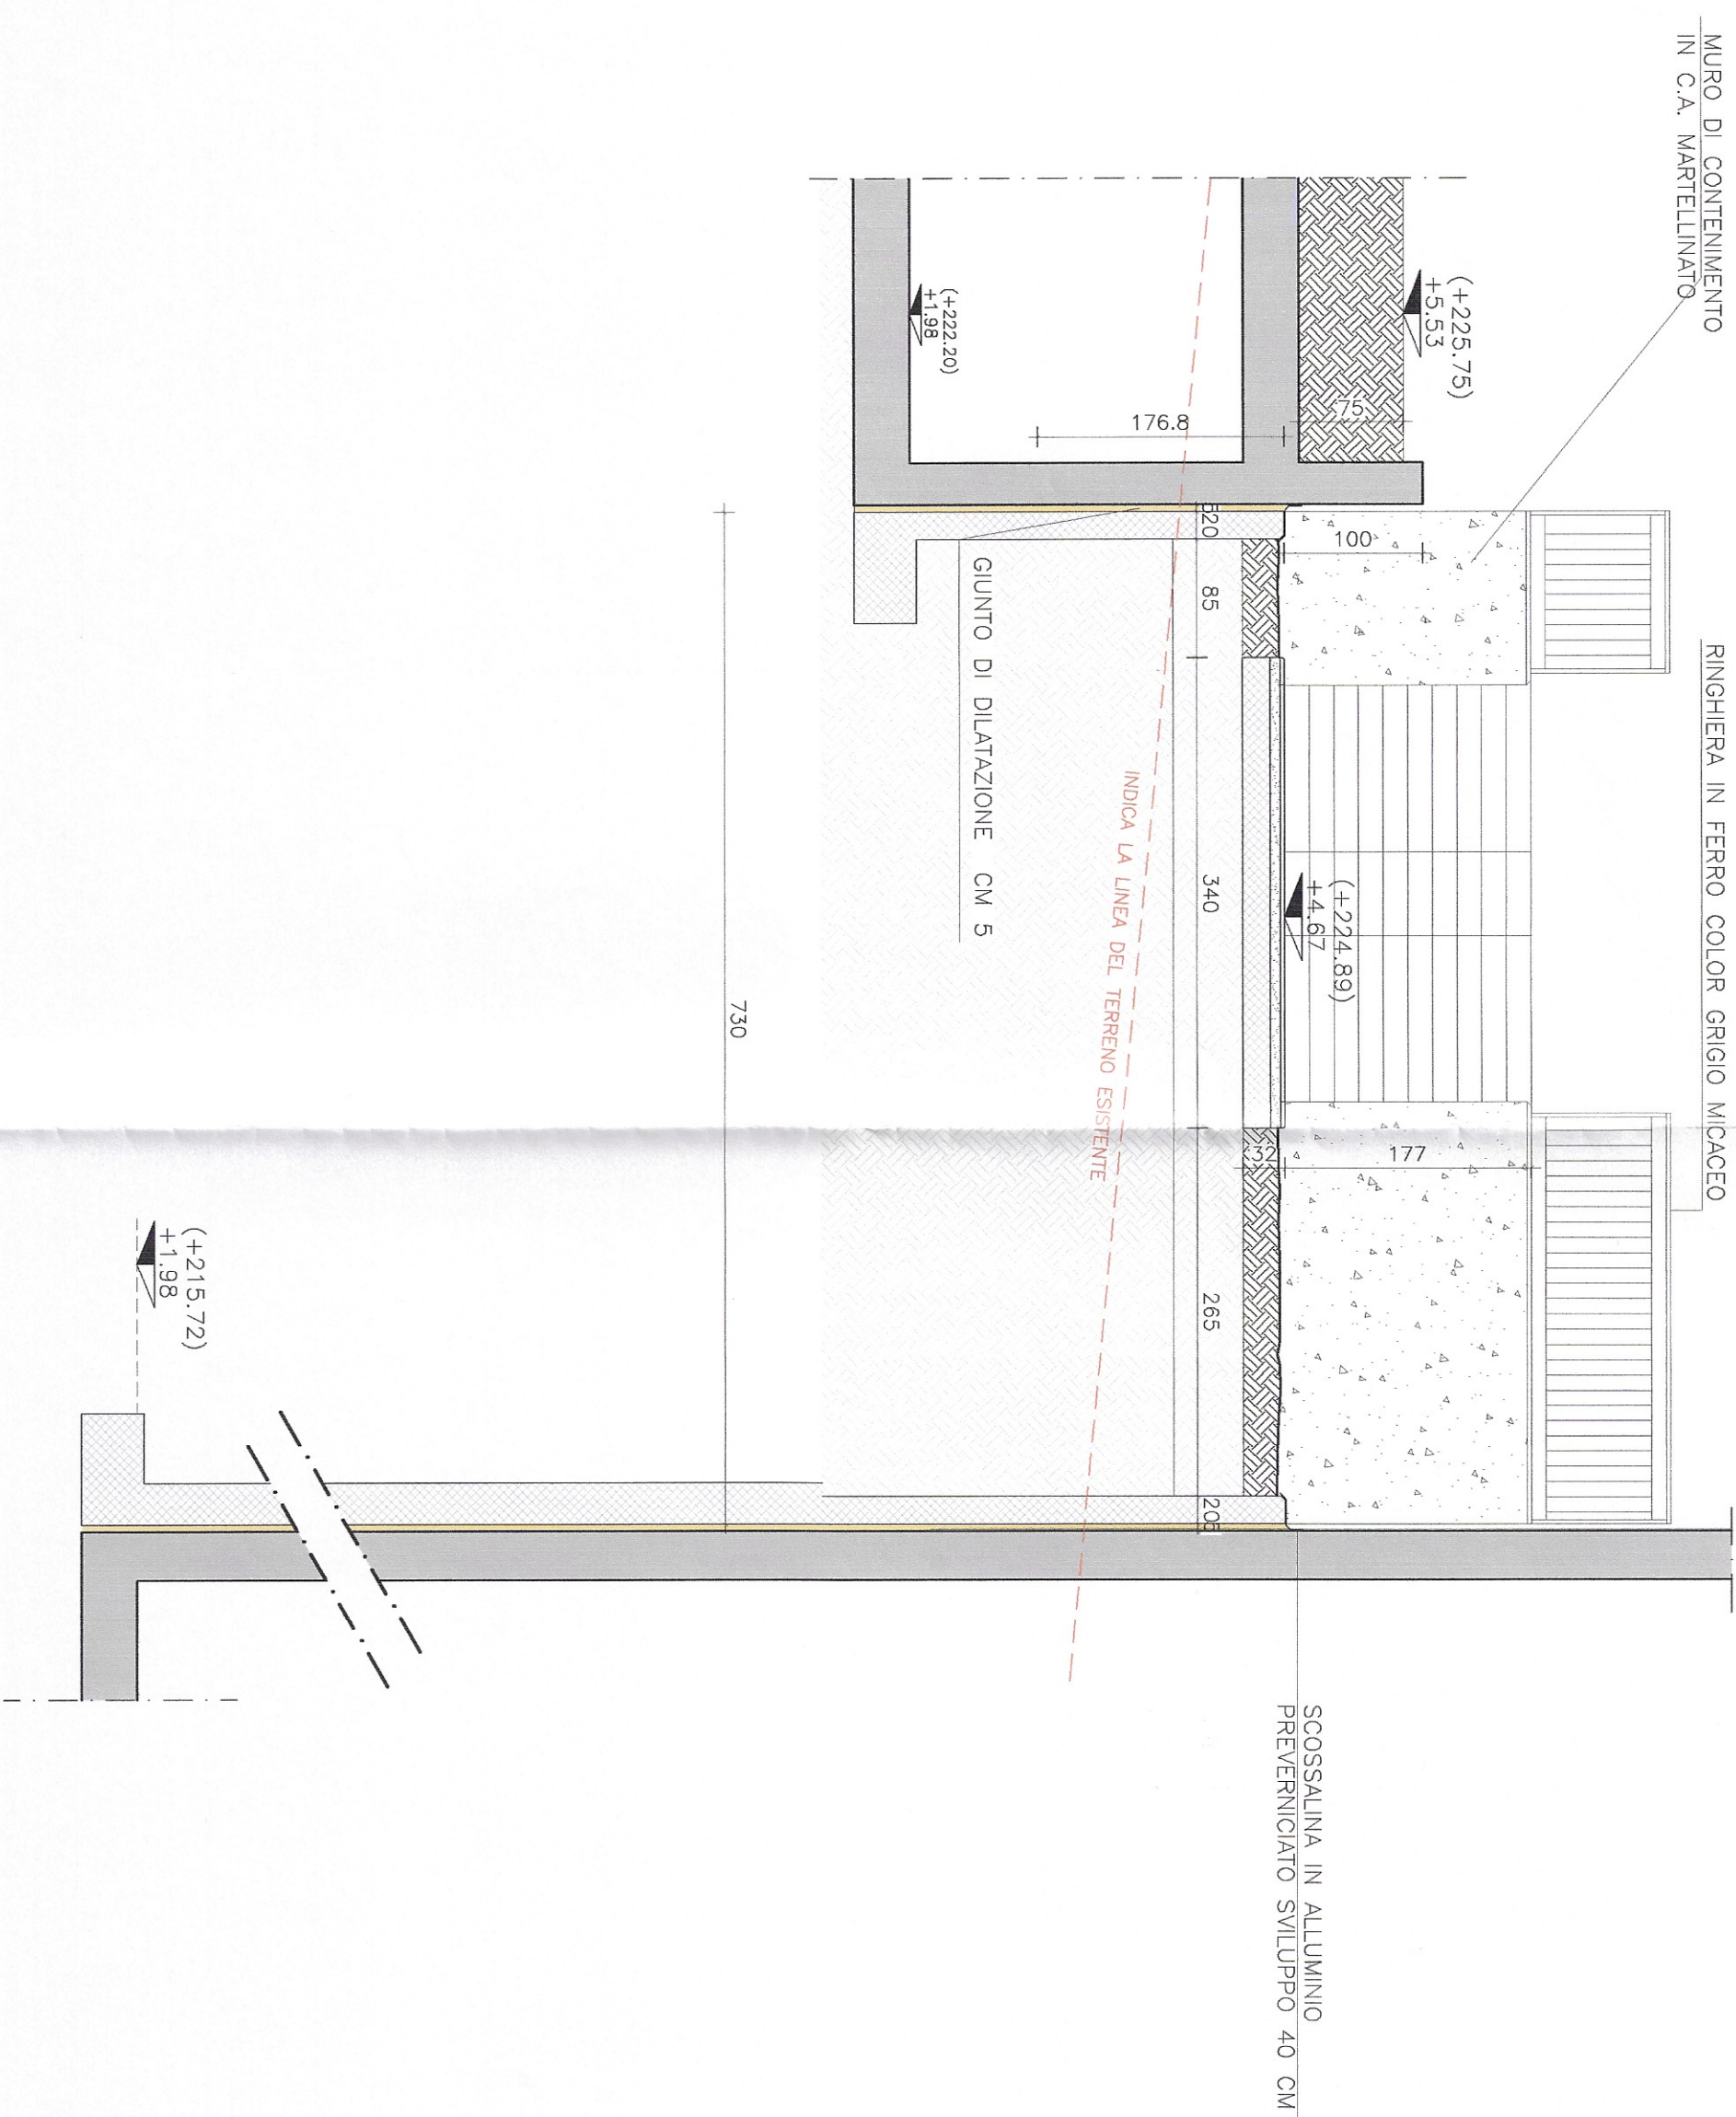

SEZIONE F-F

COMUNE DI LUINO
PROVINCIA DI VARESE

0 4 A60. 2007

PROT. N.° 12919

Cal. Classe Fasc.

NOVA EDIL S.R.L.

Lucia Zingales

Il curatore progetto esecutivo Architettonico:
Arch. Luca LORIGIOLA

Il progettista / Direzione lavori
Arch. Maurizio SALVATO

Il Commitment
L'IDEA S.R.L.

SCALA PANORAMICA

P.I.I. EX AREA BORRI CENTRO
TURISTICO RESIDENZIALE
-ESECUTIVI ARCHITETTONICI-

COMUNE DI LUINO

TITOLO:
SEZIONI TRASVERSALI

1:50 Scaladata23 LUGLIO 200