



PARTICOLARE (A)

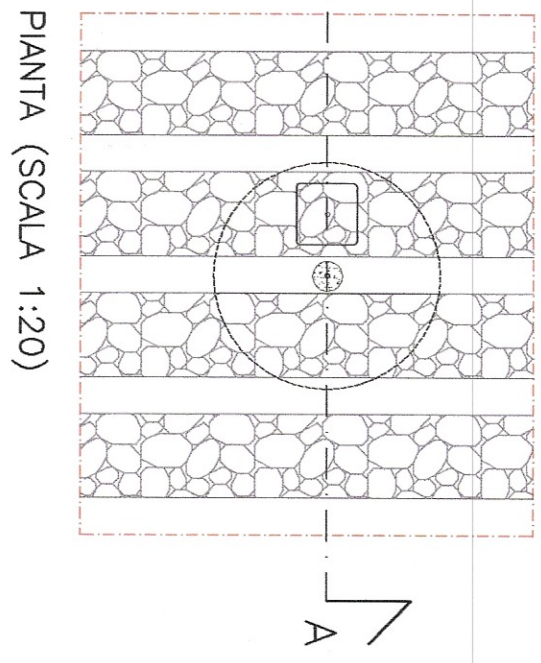

PIANTA (SCALA 1:20)

PAVIMENTAZIONE IN
BOCCETTE DI FIUME
(D.M. 6-8 cm COLORI NELLA
TOMATURA DEL GRIGIO)

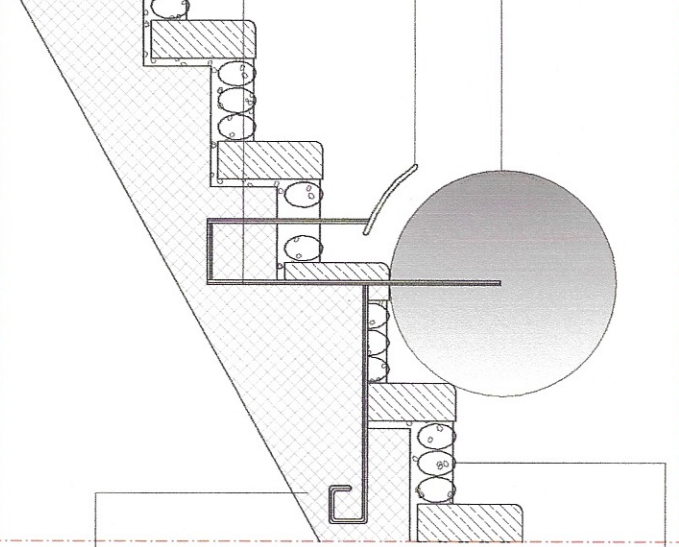

SEZIONE PARTICOLARE A-A (SCALA 1:20)

SFERA IN GRANITO BIANCO
SOSTEGNO IN ACCIAIO
ZINCATO ANNEGGIO IN
OPERA 100 mm
SOSTEGNO 6 300 CON
DOPPIO ANCORAGGIO
COSTRUITO DA BARE AD
INNESTO IN BLOCCO
ZINCATO

STRUTTURA PORTANTE IN C.A.

LEGENDA:

CADUTA IN PIETRA X SMALTIMENTO
ACQUE METEORICHE

GRIGLIA D'ARAZIONE
IN ACCIAIO ZINCATO

PAVIMENTAZIONE IN
BOCCETTE DI FIUME

APPARECCHIO DI ILLUMINAZIONE DA
INCASSO CARBATO CON - IP66 - LAMPADA
ALTEZZA INSTALLAZIONE 30 cm

Il progettista / Direzione lavori:
Arch. Maurizio SALVATO

Il curatore progetto esecutivo Architettonico:
Arch. Luca LORIGIOLA

L'impresa:
NOVA EDIL S.R.L.

COMUNE DI LUINO
PROVINCIA DI VARESE
[04 ASD 2007]
PROT. N° - 12918

SEZIONI A-A-B-B

Scale:
1:50

1C

23 LUGLIO 2007

PLANIMETRIA

