COMUNE DI LUINO Programma intergrato d'intervento in variante al Piano attuativo in zona speciale Z2 denominata "Ex area Borri"

Committente: L'IDEA S.R.L. via Amendola 16 - Luino			Archivio: / Operatore:
Descrizione: CONFRONTO PROSPETTI FRONTE LAGO	Scala: 1:200	data: Marzo 2007	
Progetto: Arch. Salvato Maurizio via del Porto, 2 - Luino tel. 0332 533139	Tavola: 22	Località: Luino (VA)	

COMUNE DI LUINO
PROVINCIA DI VARESE
10 MAR. 2007
PROT. N.° 4481
Cat. ..... Classe ..... Fasc. .....

Nuove costruzioni

Demolizioni / varianti

PIANO ATTUATIVO APPROVATO

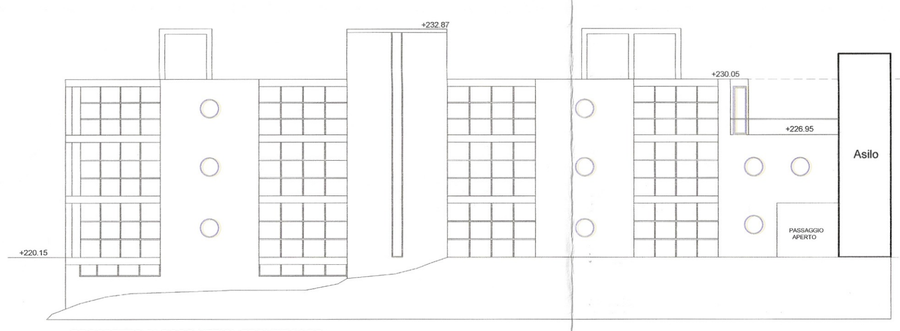

PROSPETTO BLOCCO UFFICI FRONTE LAGO

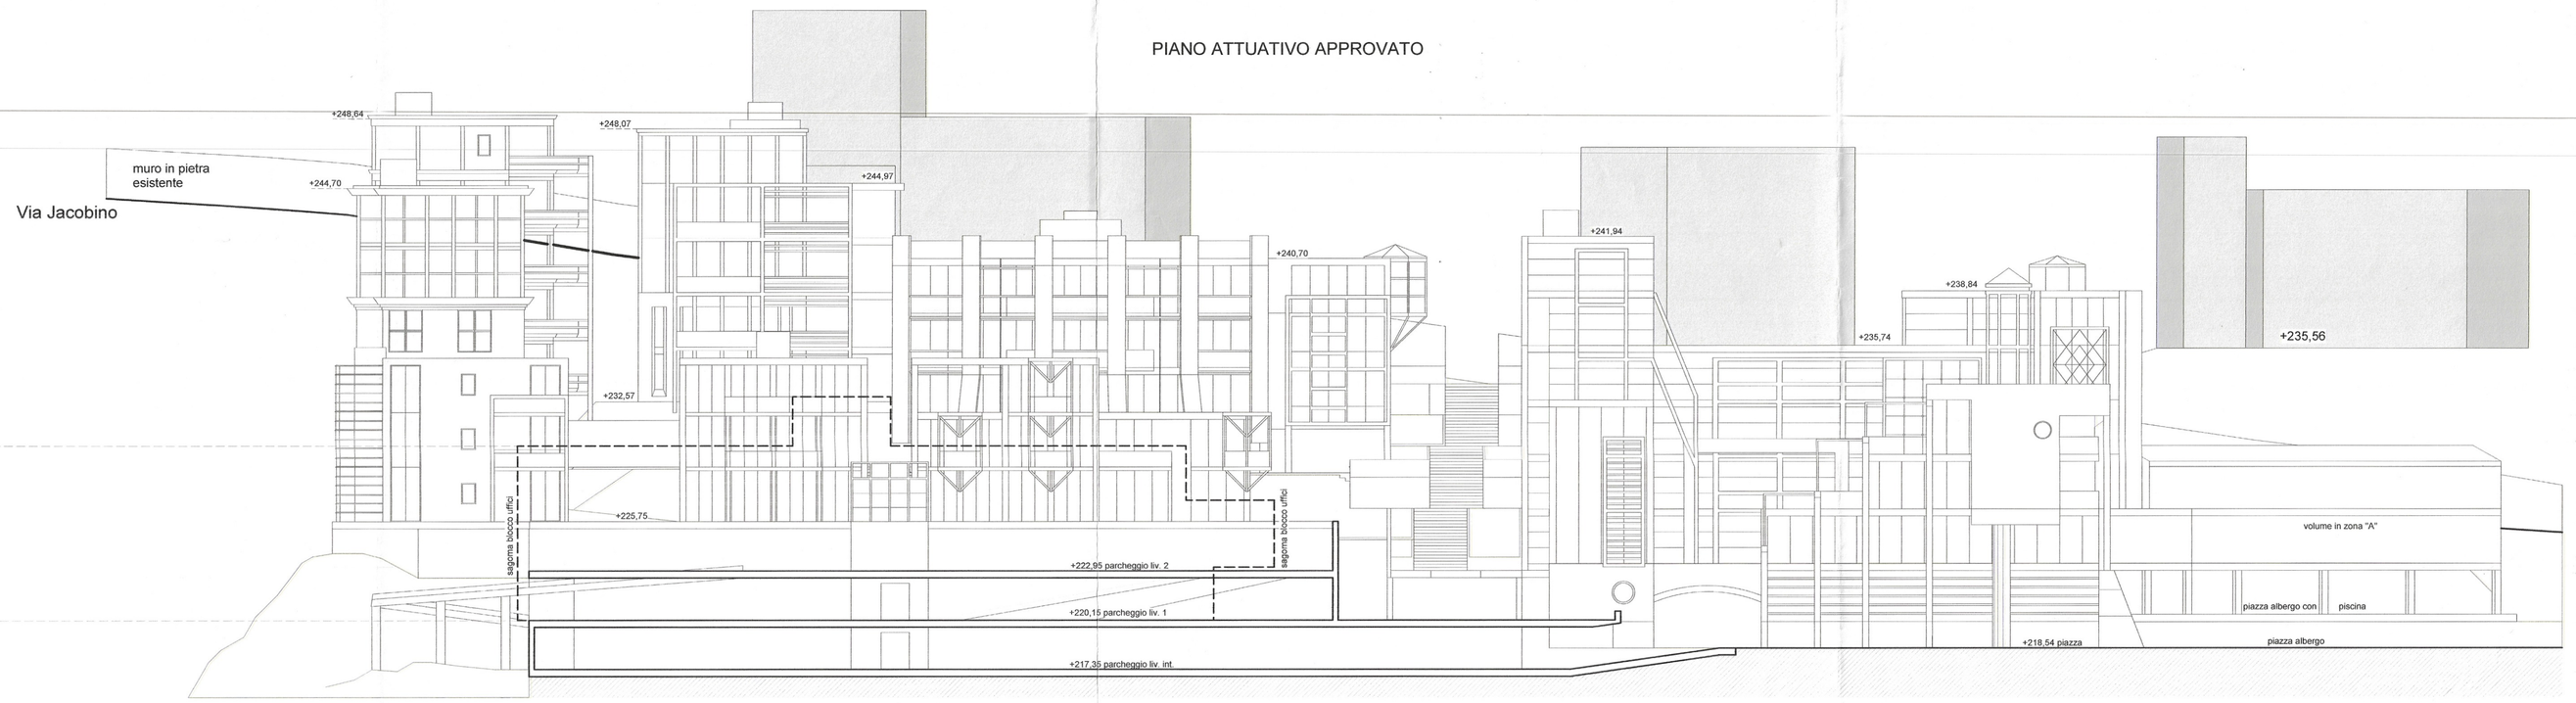

PROSPETTO EDIFICI RESIDENZA E COMPLESSO ALBERGHIERO FRONTE LAGO

P.I.I. IN VARIANTE AL PIANO ATTUATIVO

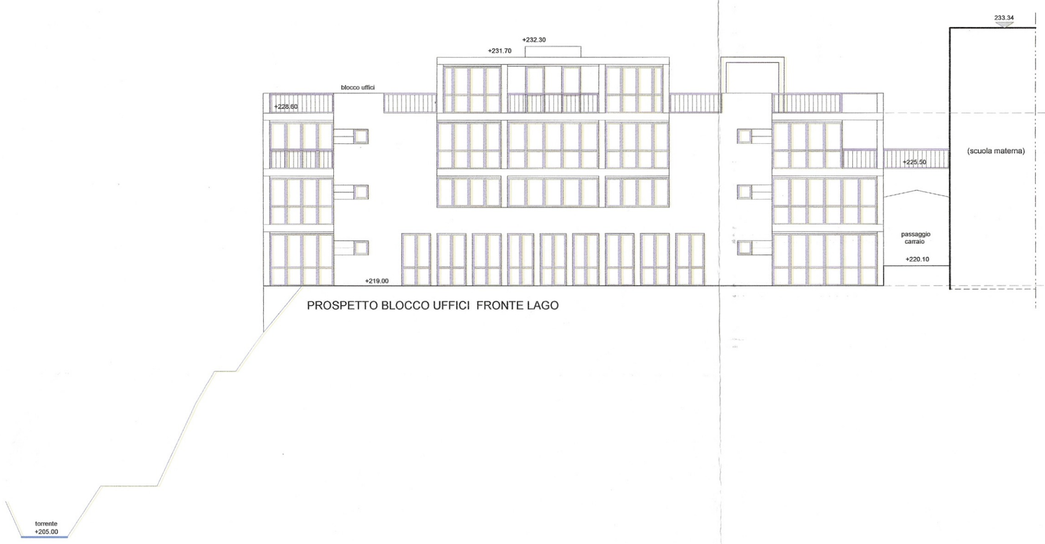

PROSPETTO BLOCCO UFFICI FRONTE LAGO

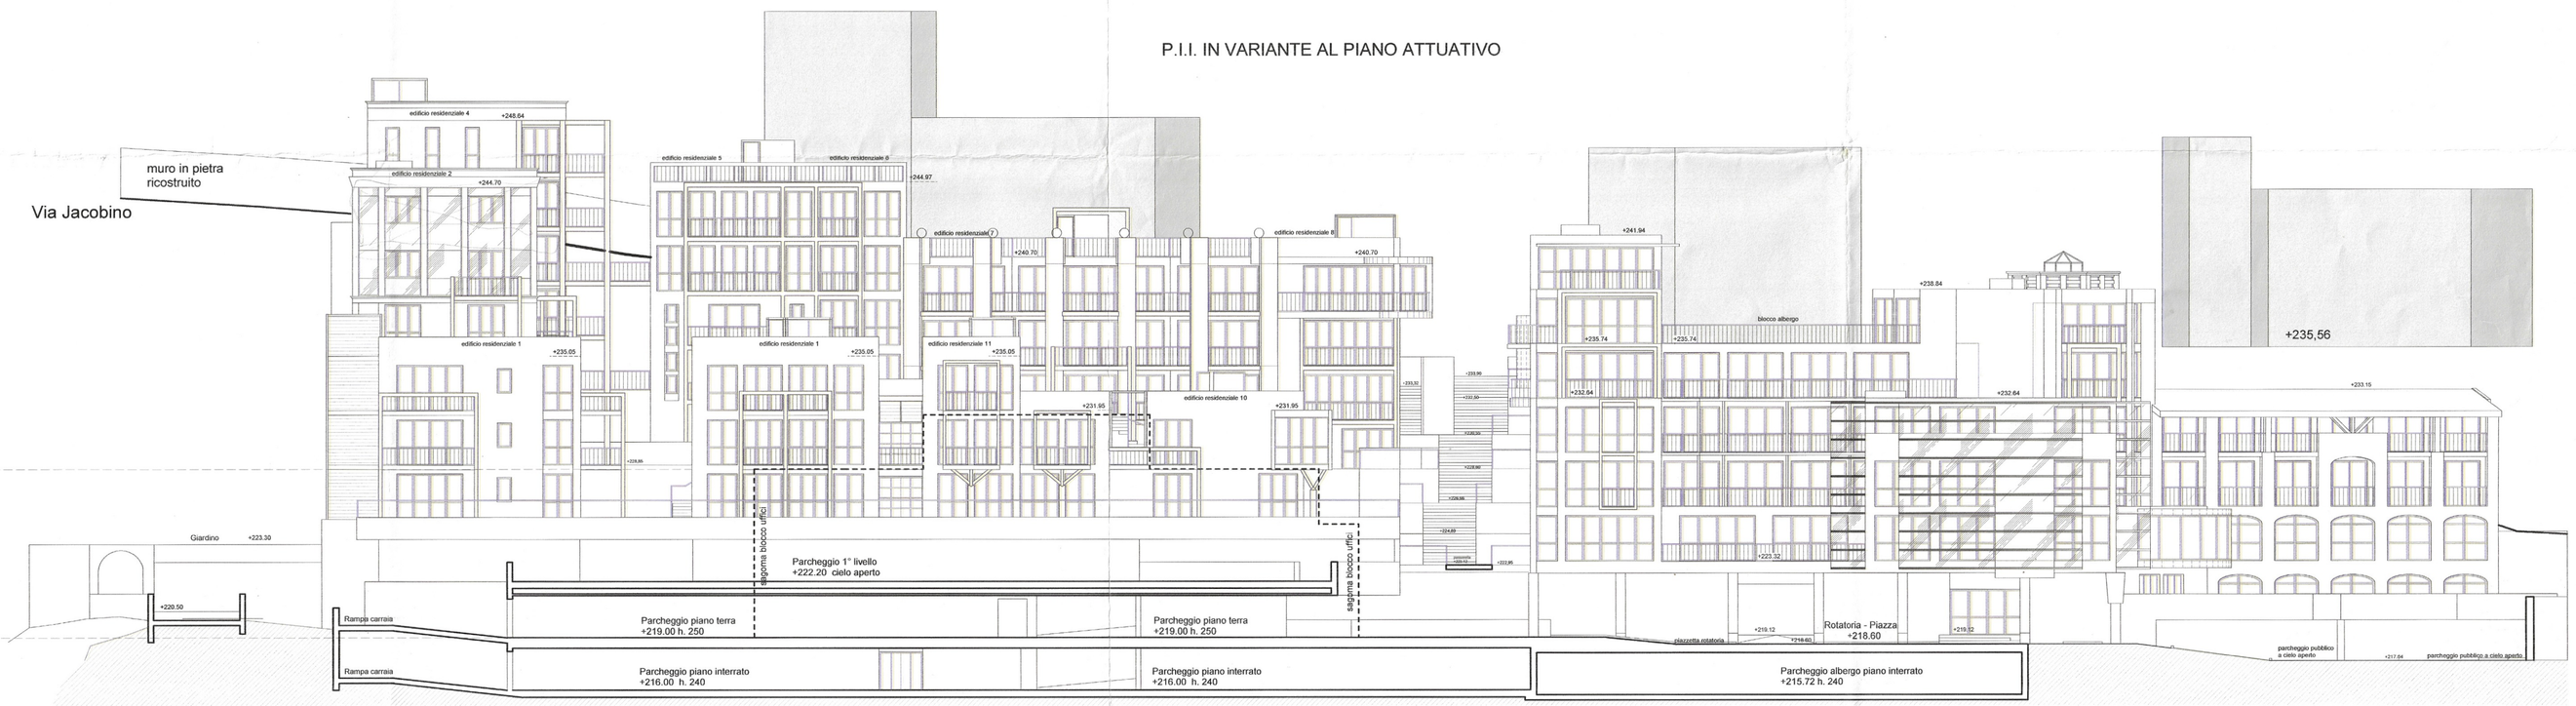

PROSPETTO EDIFICI RESIDENZA E COMPLESSO ALBERGHIERO FRONTE LAGO

PROGRAMMA INTEGRATO D'INTERVENTO E CONFRONTO CON P.A. APPROVATO

PROSPETTO BLOCCO UFFICI FRONTE LAGO

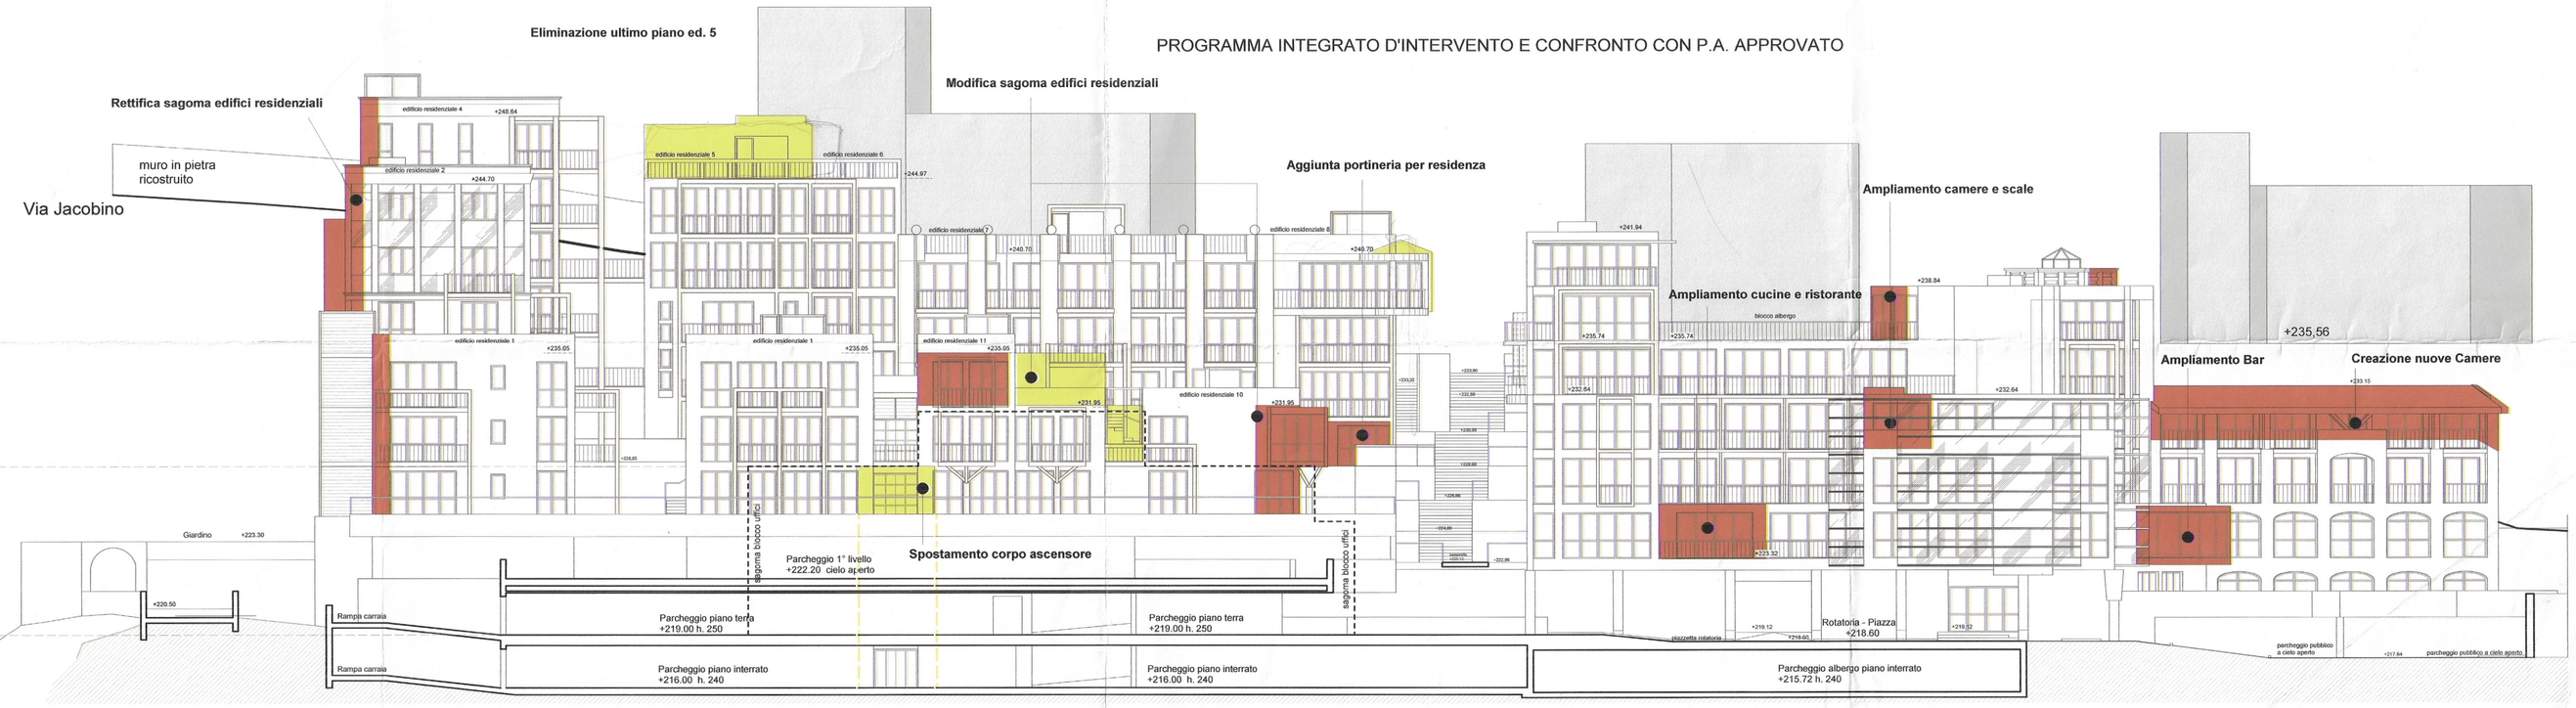

PROSPETTO EDIFICI RESIDENZA E COMPLESSO ALBERGHIERO FRONTE LAGO