
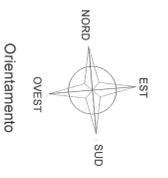


DALLA NUOVA RETE  
DA REALIZZARE

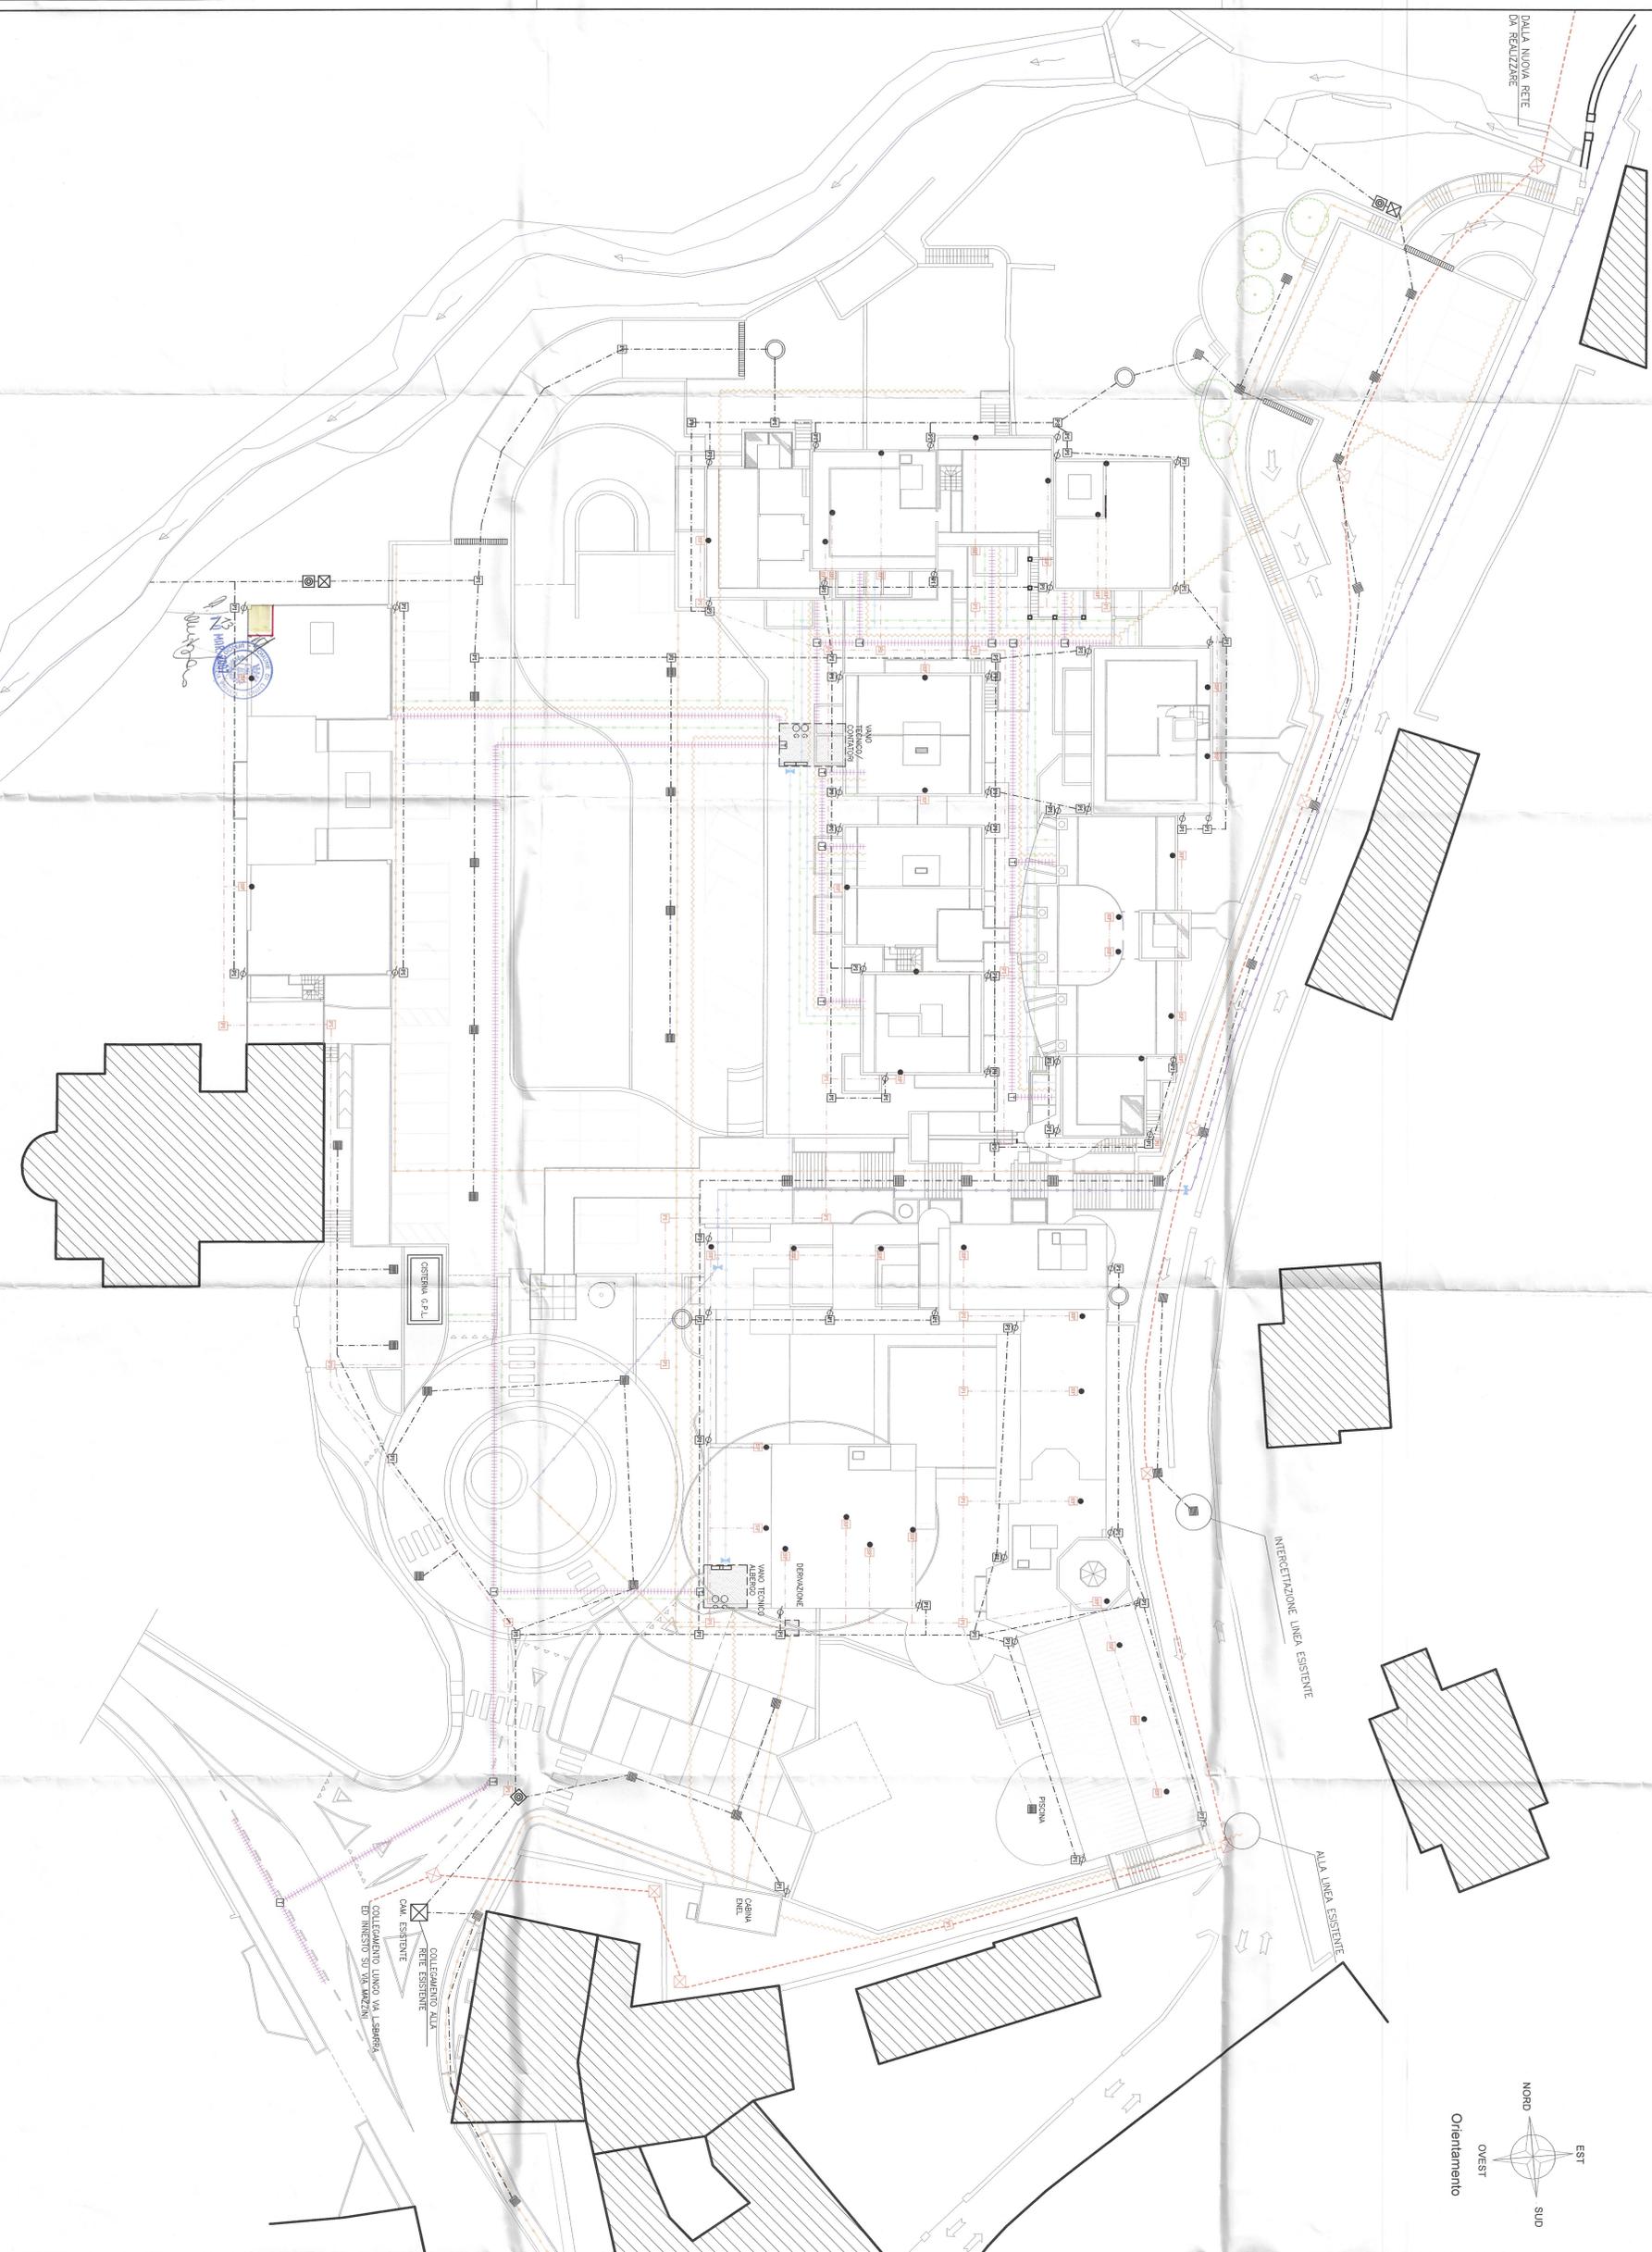

**LEGENDA:**

	ESCAVAZIONE ACQUE NERE
	FORNITURA PUBBLICA ESISTENTE
	FORNITURA PUBBLICA DA REALIZZARE
	RETE ACQUE NERE
	PROGETTO FORNITURA SPOVATO CON SOSPENSIONE SPOVATO IN S.P.A.
	PROGETTO OPERAZIONE
	SCAMPO
	CAMERETTA D'OPERAZIONE
	EMULAZIONE ACQUE NERE
	RETE ACQUE NERE
	PROGETTO ACQUE NERE SPOVATO
	PROGETTO OPERAZIONE
	POZZO A TRINCA CON TRINACCE DI COLLEGAMENTO ALLA RETE PUBBLICA
	SERVA DI RACCOLTA
	CUCINA
	PULVINE
	CAMERETTA D'OPERAZIONE
	DISPOSITORE PER ACQUE
	PROVENIENTI DA PARCHEGGIO
	RETE ALIMENTAZIONE IDRICA
	TUBAZIONE COLLEGAMENTO ACQUEDOTTO DA REALIZZARE
	TUBAZIONE PUBBLICA
	TUBAZIONE IN PROGETTO IN
	POLITICHE
	SARACINESCHE D'INTERSEZIONE
	ALLOGGIAMENTO CONTINUI
	RETE GAS MEDANO
	TUBAZIONE ESISTENTE
	TUBAZIONE IN PROGETTO
	CONDUZIONE
	RETE ENEL
	TUBAZIONE IN P.R.C.
	TUBAZIONE IN P.R.C. PUBBLICA PER ILLUMINAZIONE
	RETE TELECOM
	TUBAZIONE IN P.R.C. 4123
	PROGETTO 50505090 CON CASINI IN S.P.A.

NOTA BENE: LE PRESENTI TRACCIATI TROVERANNO CONFERMA SOLO DOPO PARERE PREVENTIVO DEGLI APPROPRI GIU' CHE NE DARANNO LE PRESCRIZIONI INERENTI

COMUNE DI LUINO Pieno integrativo d'intervento Z2 denominata "Ex area Barbi"

LUBEA S.R.L.  
Via Antiveduggia 16 - Luino

PIANIMETRA IMPIANTI E RETI TECNOLOGICHE

Aut. Sanitario Municipale  
Via S. Pietro, 2 - Luino (VA) 0323 531139

18

10 MAR 2007  
PROT. N. 4381

COMUNE DI LUINO  
PUBBLICA AMMINISTRAZIONE