


VERIFICA ALTEZZE (calcolata sul baricentro dell'edificio)



Complesso ricettivo - alberghiero

20% di 16,00 = 3,20 m
16,00 + 3,20 = 19,20
19,20=19,20 proiezione max
fronte

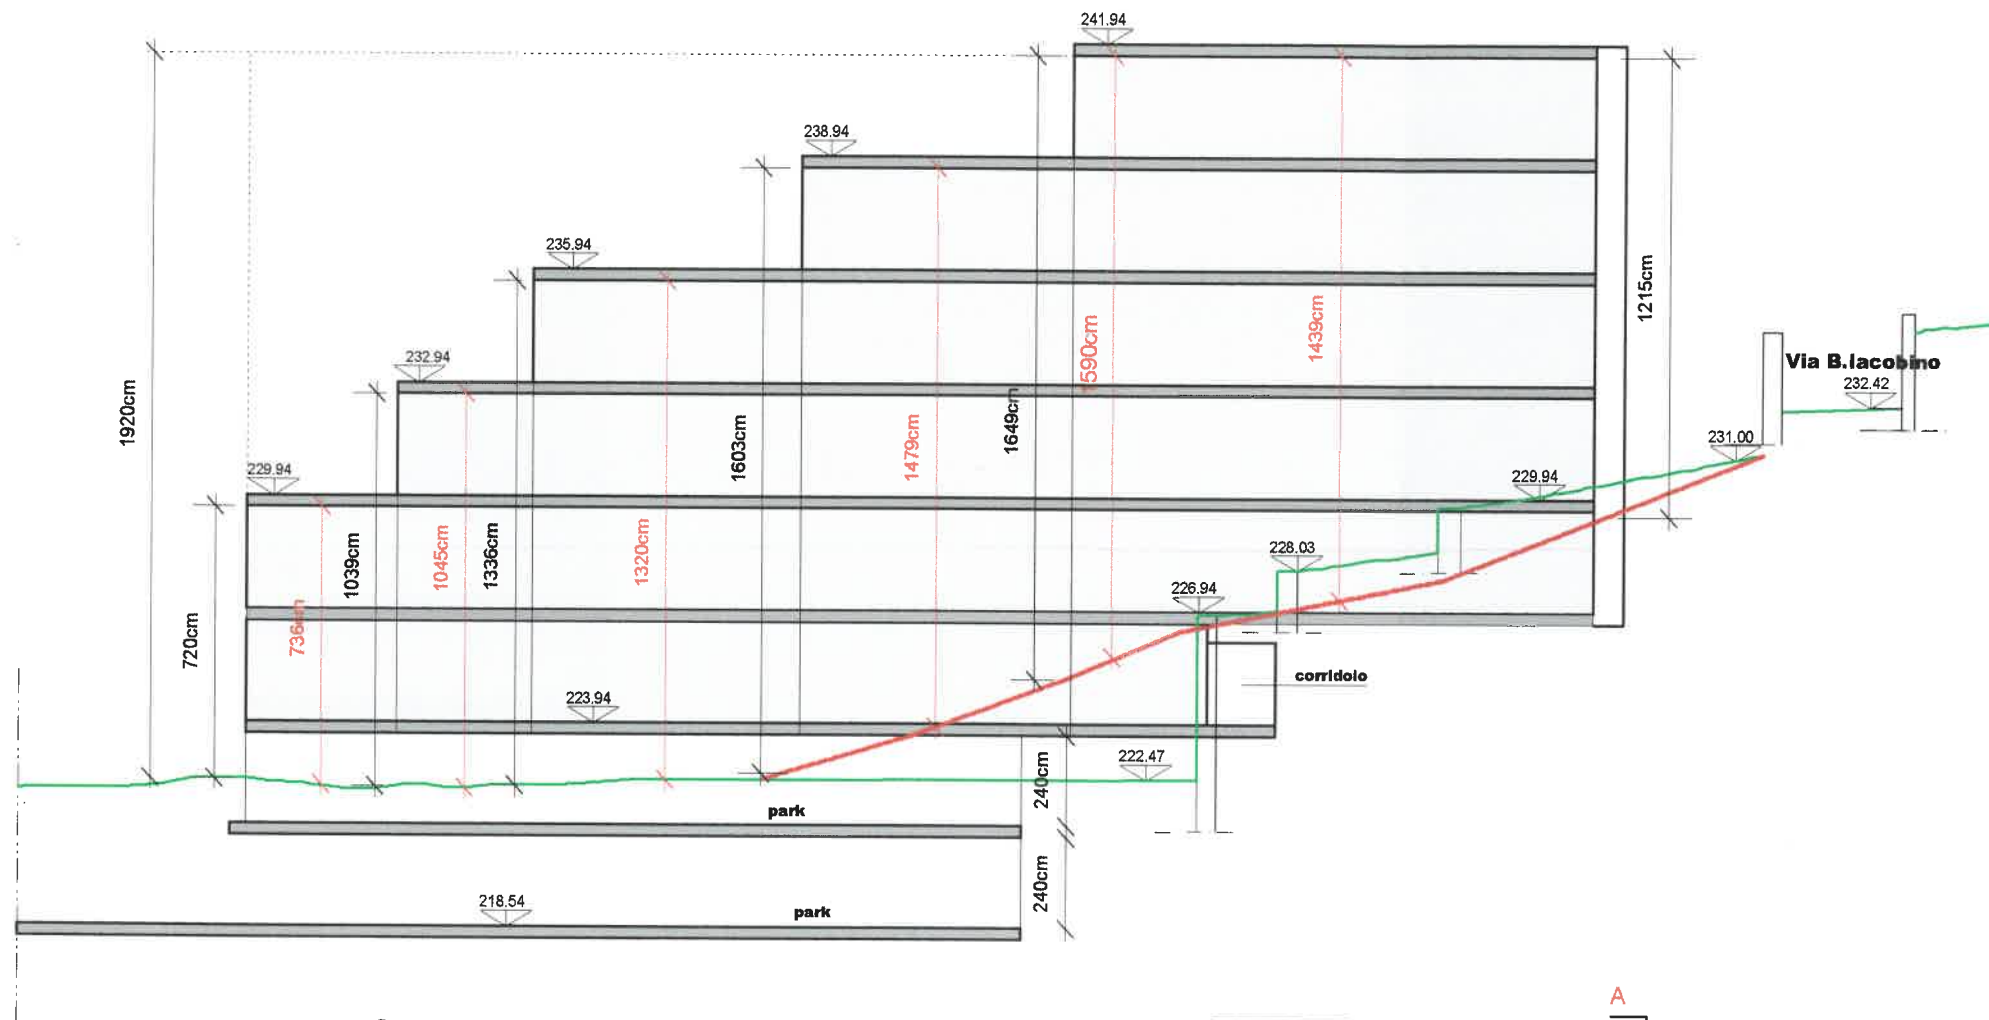

Sezione A-A 1:200

— linea naturale del terreno
- - - linea naturale ricostruita

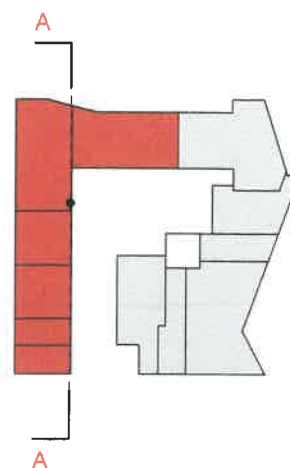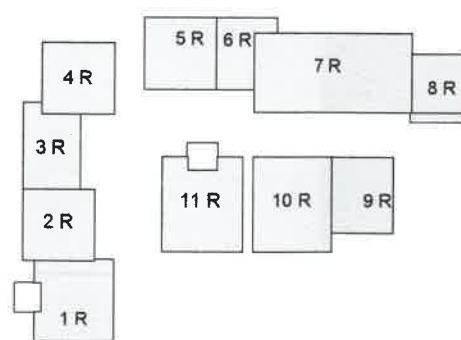

Planimetria 1:1000



VERIFICA ALTEZZE (calcolata sul baricentro dell'edificio)

Complesso ricettivo - alberghiero

$$20\% \text{ di } 16,00 = 3,20 \text{ m}$$


$$16,00 + 3,20 = 19,20$$

$$12,94 = 19,20$$

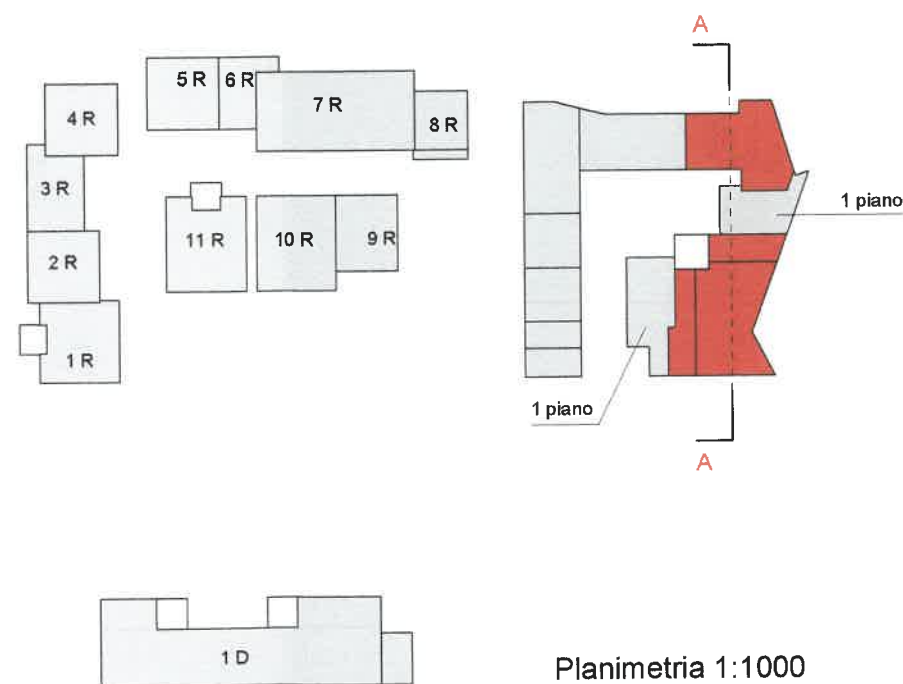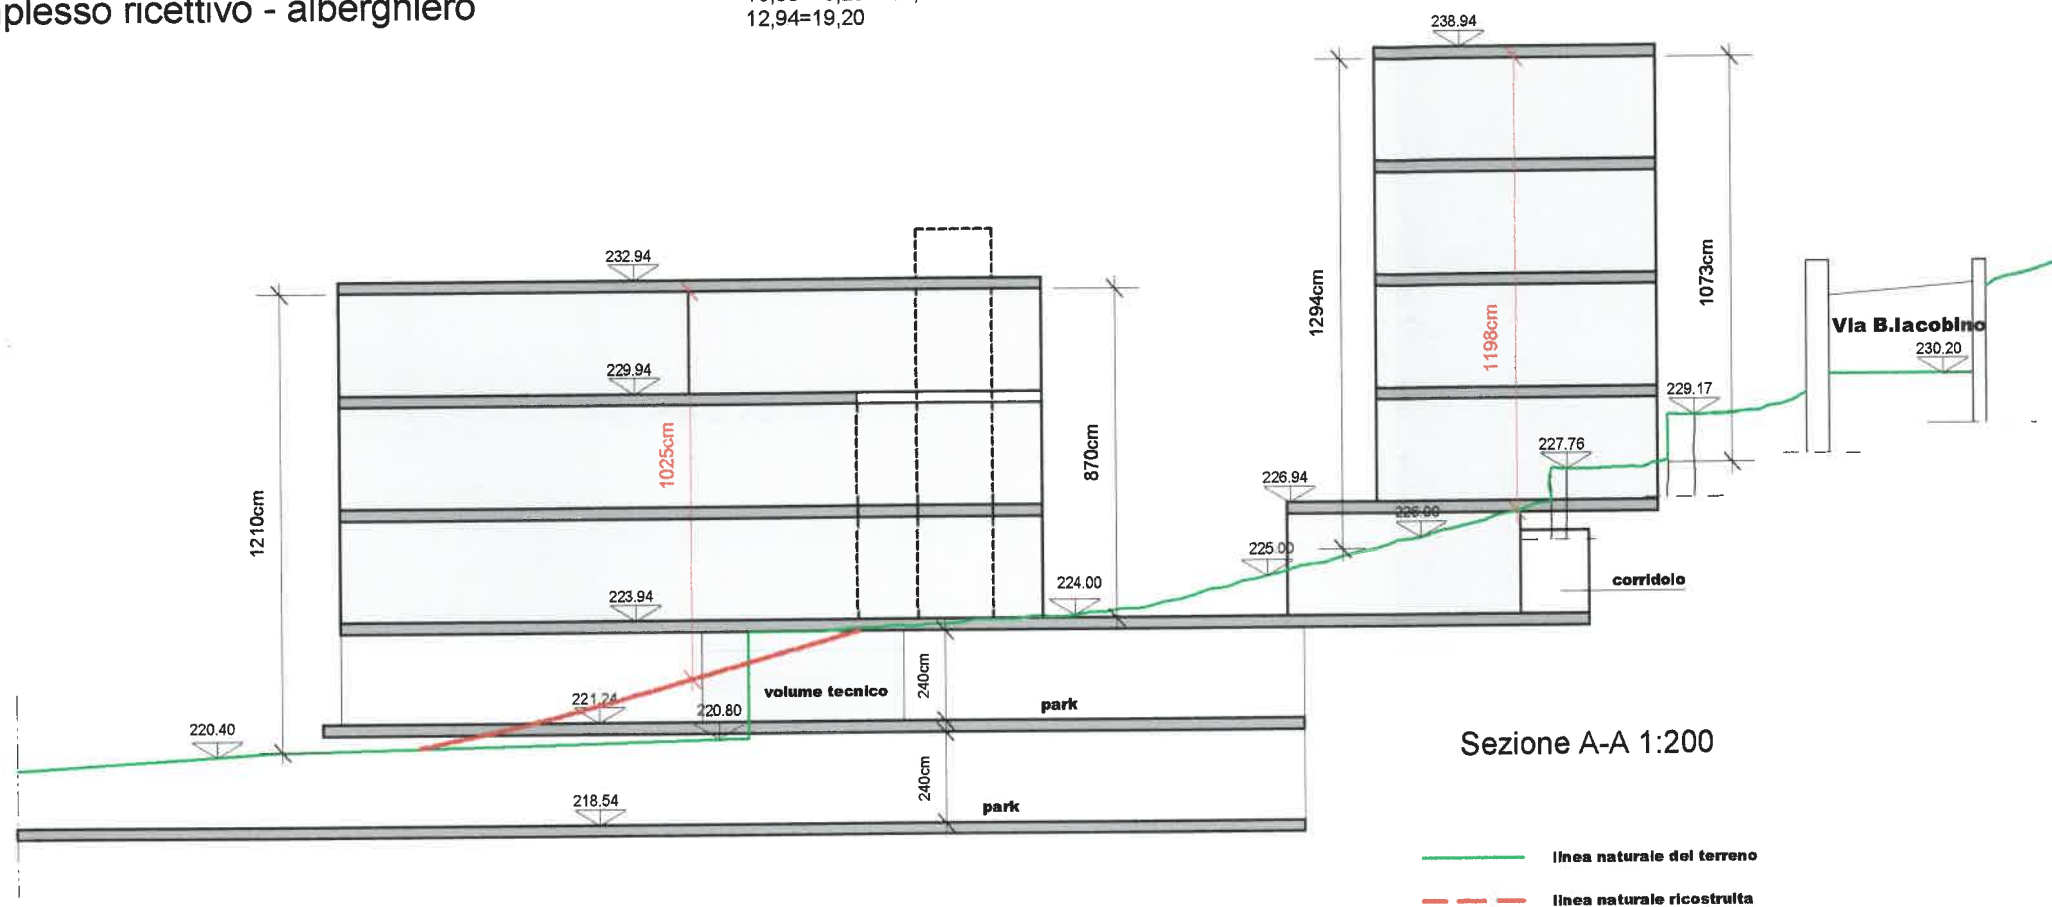

VERIFICA SUPERFICI

Edificio1
complesso direzionale

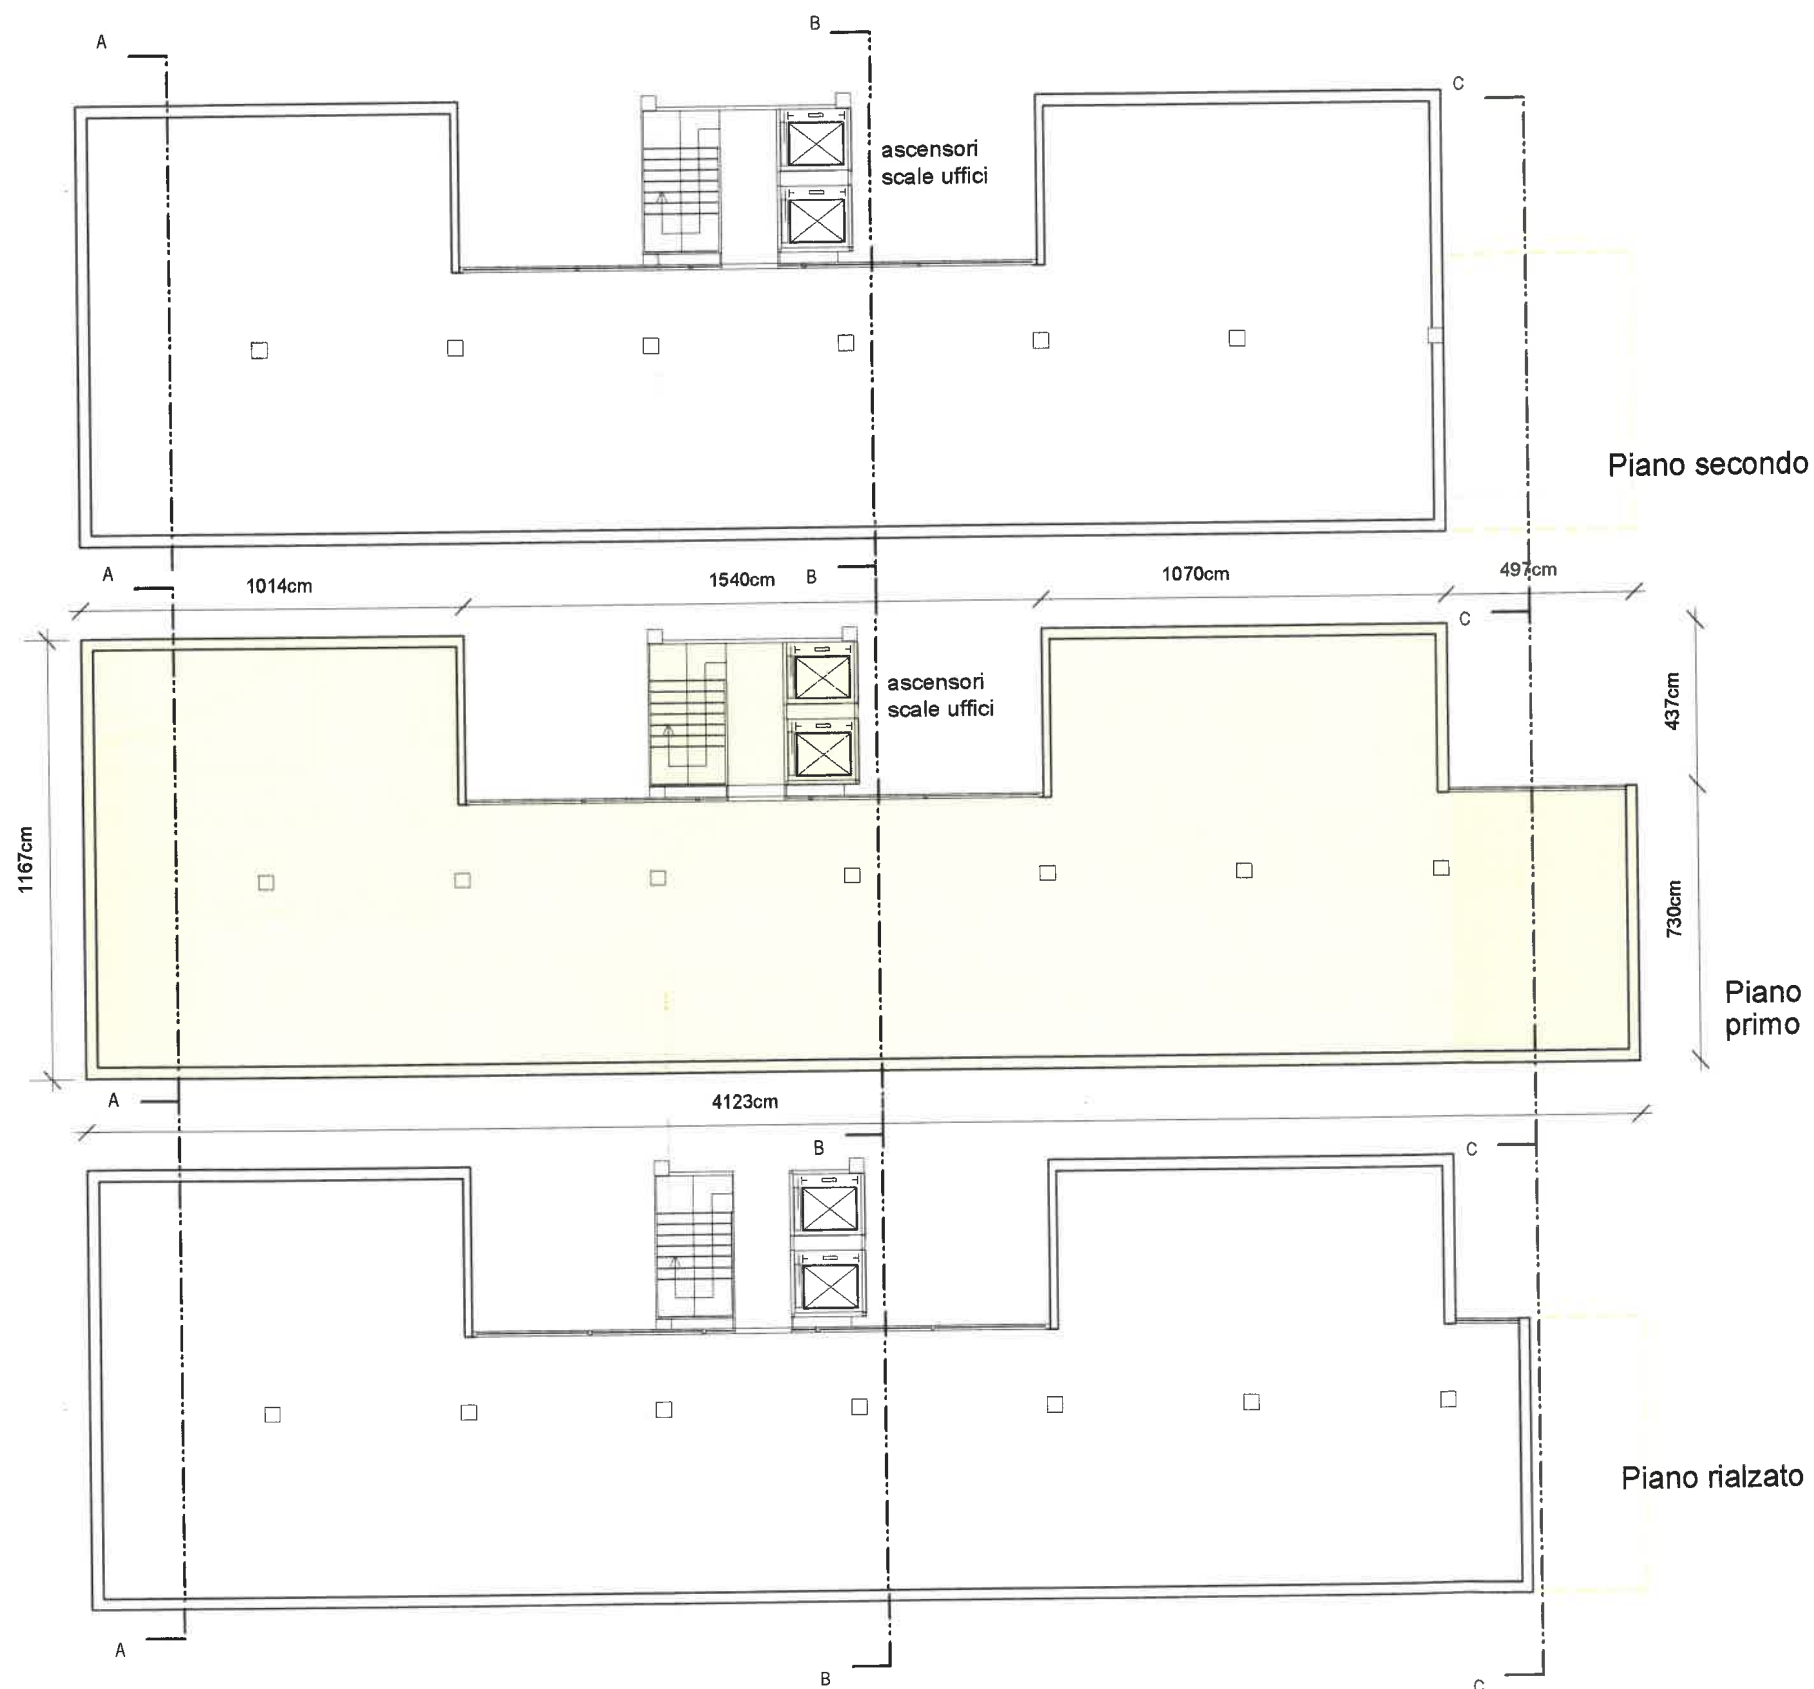

Superficie Coperta
mq. 413





Sup. Lorda di Pavimento per piano (p.rialzato)
mq. 369.2

Sup. Lorda di Pavimento per piano (p.1°)
mq. 391.3

Sup. Lorda di Pavimento per piano (p.2°)
mq. 355

Sup. Lorda di Pavimento compl.
mq. 1115,3

Volume
mc. 3911,4

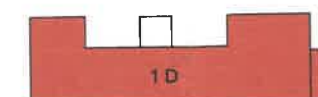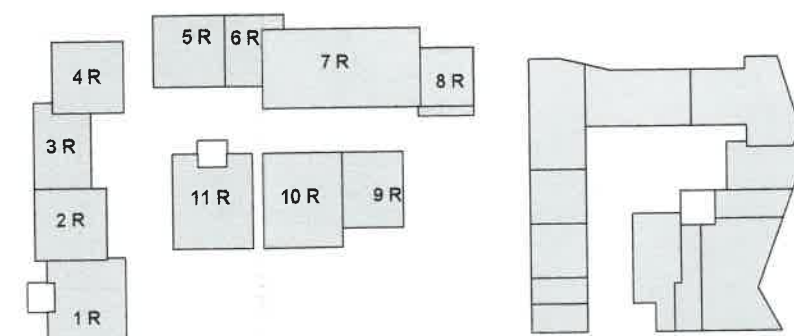


Planimetria 1:1000

VERIFICA ALTEZZE (calcolata sul baricentro dell'edificio)


Edificio 1
complesso direzionale

20% di 16,00 = 3,20 m
16,00 + 3,20 = 19,20
15,80 < 19,20


----- linea naturale del terreno
----- linea naturale ricostruita

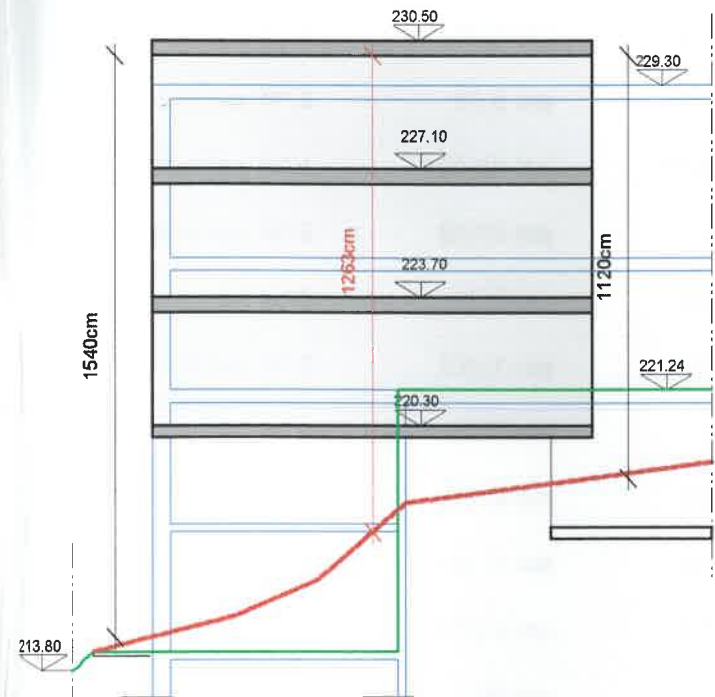


Sezione A-A 1:200

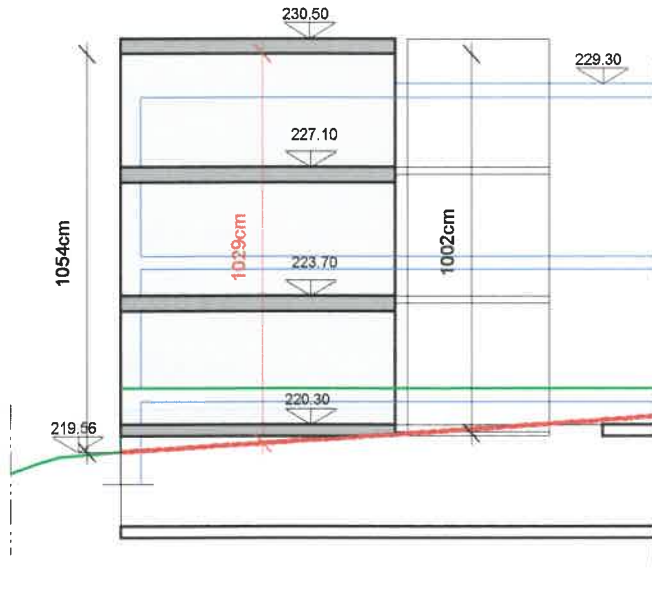

Sezione B-B 1:200

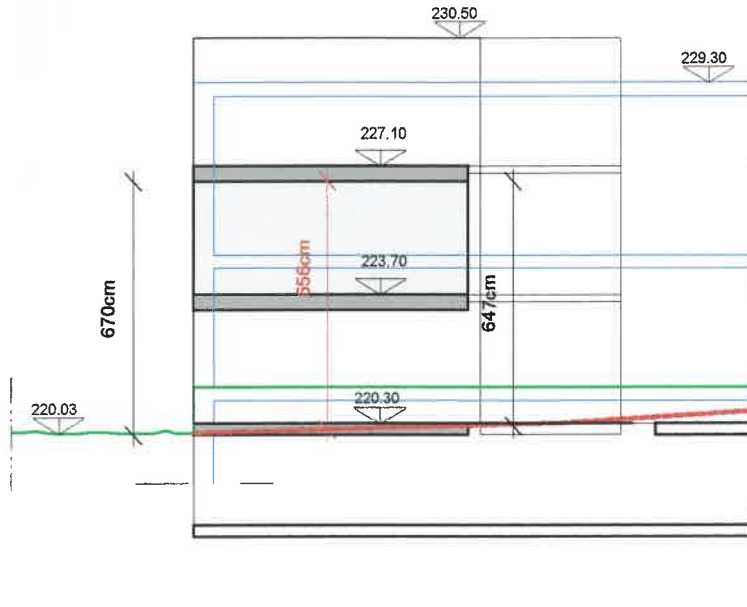

Sezione C-C 1:200

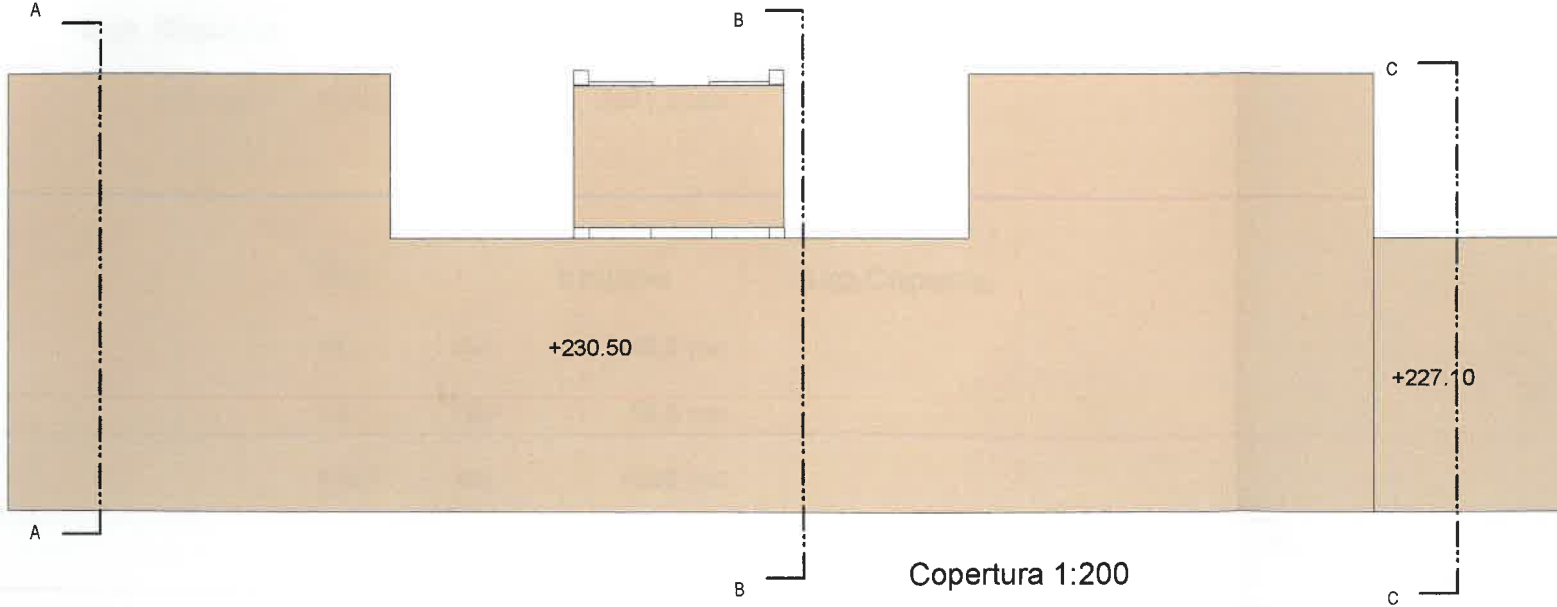

Copertura 1:200