


- |  |   |   |
|--|---|---|
| <b>Interventi sulla sorgente sonora</b>            | <b>Interventi sulle vie di propagazione</b> | <b>Interventi sui ricettori</b>   |
| Pavinganti antirumore e dossi limitazione velocità | Barriere vegetali - muri vegetali           | Finestre antirumore sul fronte strade ed interventi forassorbenti vetri |
| Sensi unici con riduzione della carreggiata        | Barriere vegetali - fasce vegetali          |   |
| Percorsi ciclopedonali                             | Viali alberati                              |   |

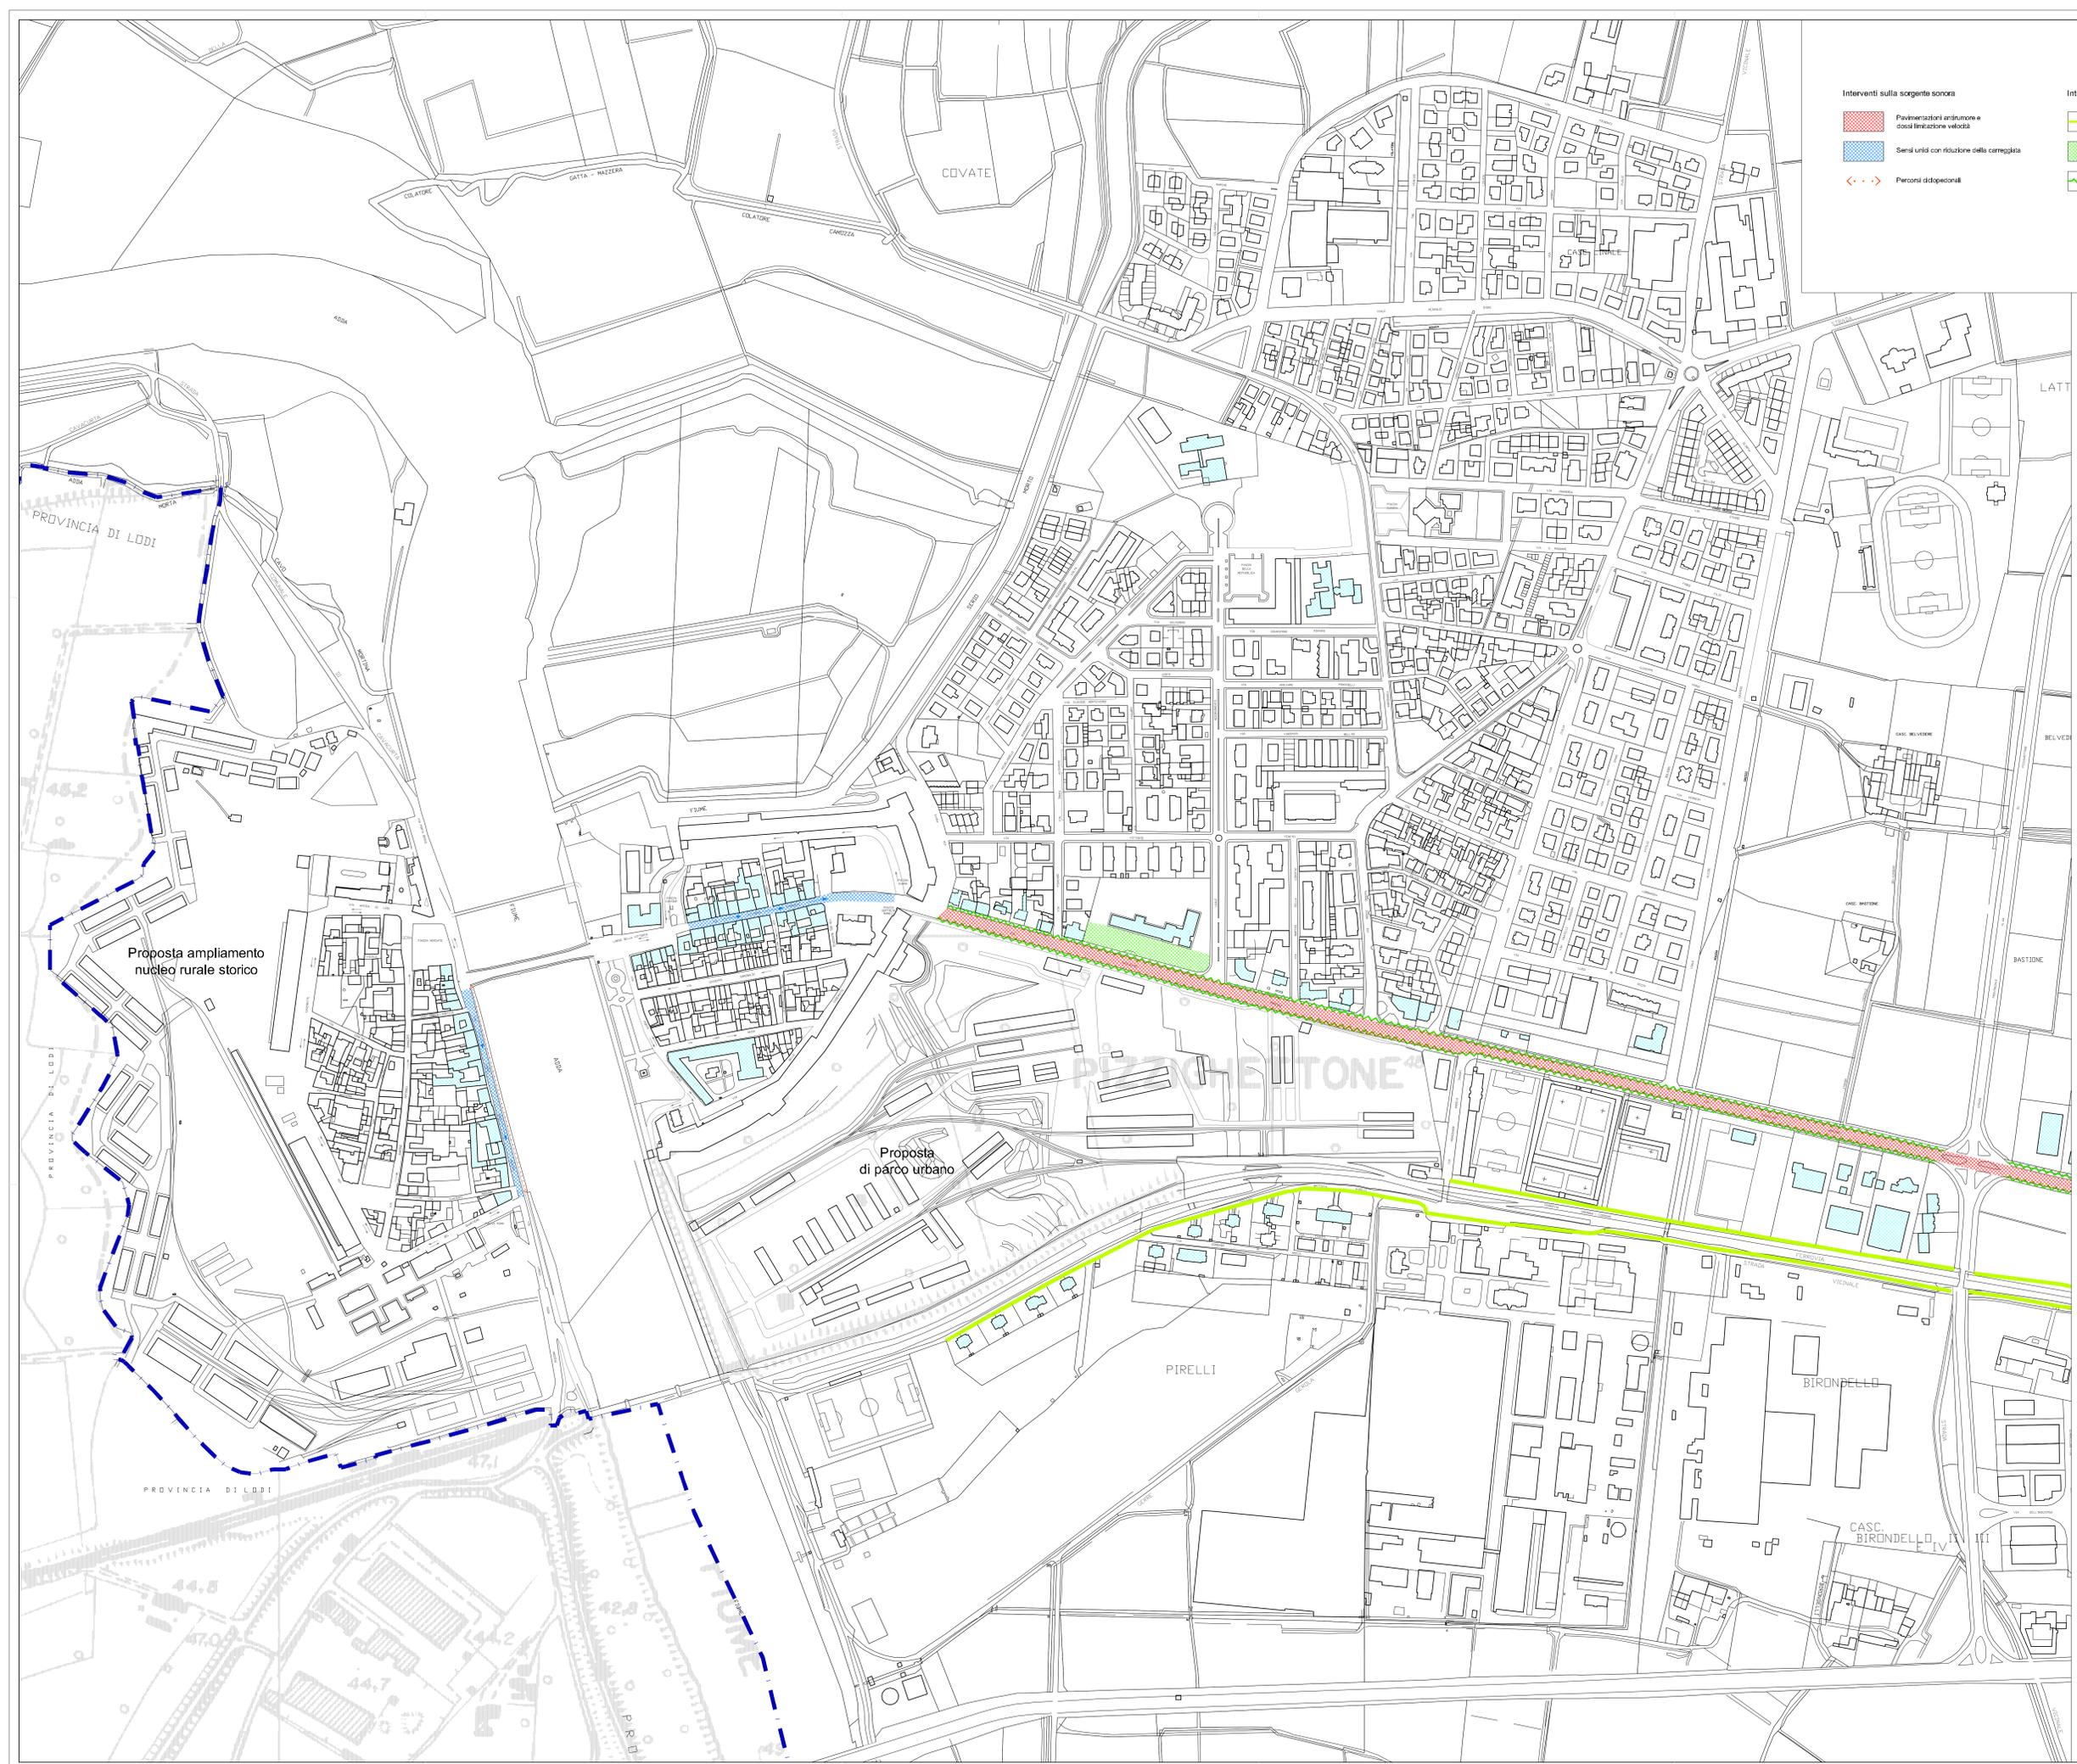

**AZZONAMENTO ACUSTICO DEL TERRITORIO COMUNALE**

**TAV. 7a**  
**PIANO DI RISANAMENTO**  
 (capoluogo)  
 scala 1/2.000



Aggiornamento novembre 2014 a seguito parere ARPA