



Regione Siciliana



COMUNE DI S.ALESSIO SICULO

Città Metropolitana di Messina

OGGETTO:

PROGETTO DI EFFICIENTAMENTO ENERGETICO E
ILLUMINAZIONE ARTISTICA DELLE AREE ESTERNE DEL
CASTELLO DI SANT'ALESSIO

TAV. 1


INQUADRAMENTO TERRITORIALE

IL PROGETTISTA

IL RUP

STRALCIO PLANIMETRICO

rapp. 1:10000

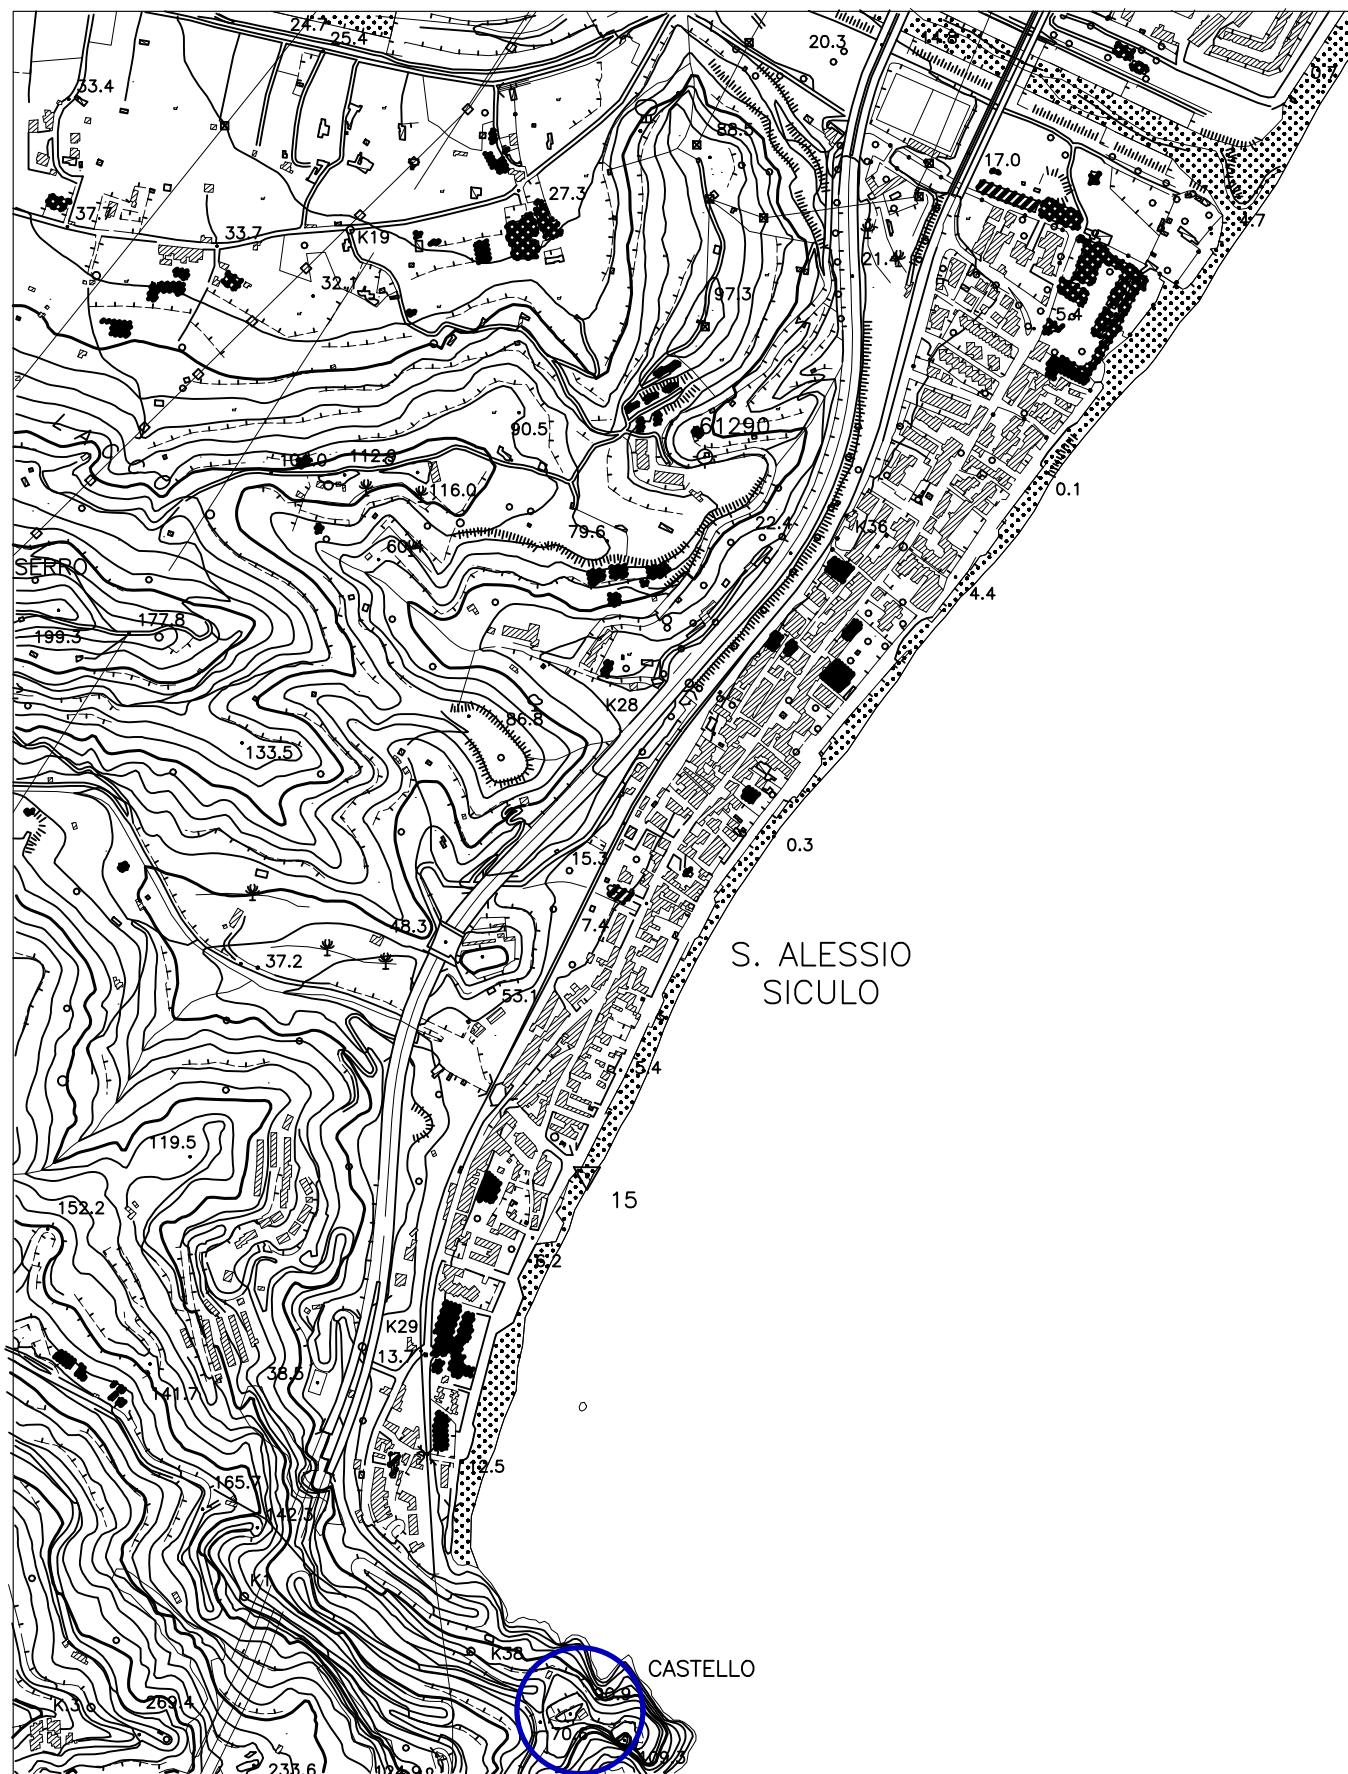

STRALCIO P.P.T.

