


PARTICOLARE COSTRUTTIVO SOLAIO LAMIERA GRECATA COLLABORANTE
SCALA 1:10

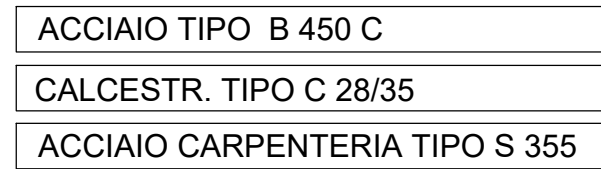

N.B.

Condizioni di carico e di deformabilità responsabilmente concordate con la committenza

Quote luci travate/pilastrate e distinte armature da ricavare esclusivamente da architettonici e/o carpenterie

Qualunque quota è soggetta a conferma in opera dalla impresa esecutrice e d.i.

