STUDIO TECNICO Ing. Claudio G. Faranna - Via Tenuta n.13 - 98030 S. Alessio Siculo (ME) E-mail: ing.claudiofaranna@tin.it

REGIONE SICILIA
COMUNE DI SANT'ALESSIO SICULO
PROVINCIA DI MESSINA

OGGETTO:

"Lavori di Recupero ristrutturazione e/o costruzione nuovo edificio scolastico scuola A. Gussio".

PROGETTO ESECUTIVO

PROGETTISTA:
Ing.Faranna Claudio G.

ELABORATO B

TAV. 6

PLANIMETRIA E PROFILO DI PROGETTO

DATA: 16/05/2022

RUP :
Ing. Pietro Mifa

N°	Data	Descrizione della Revisione o Sostituzo

PLANIMETRIA DI PROGETTO

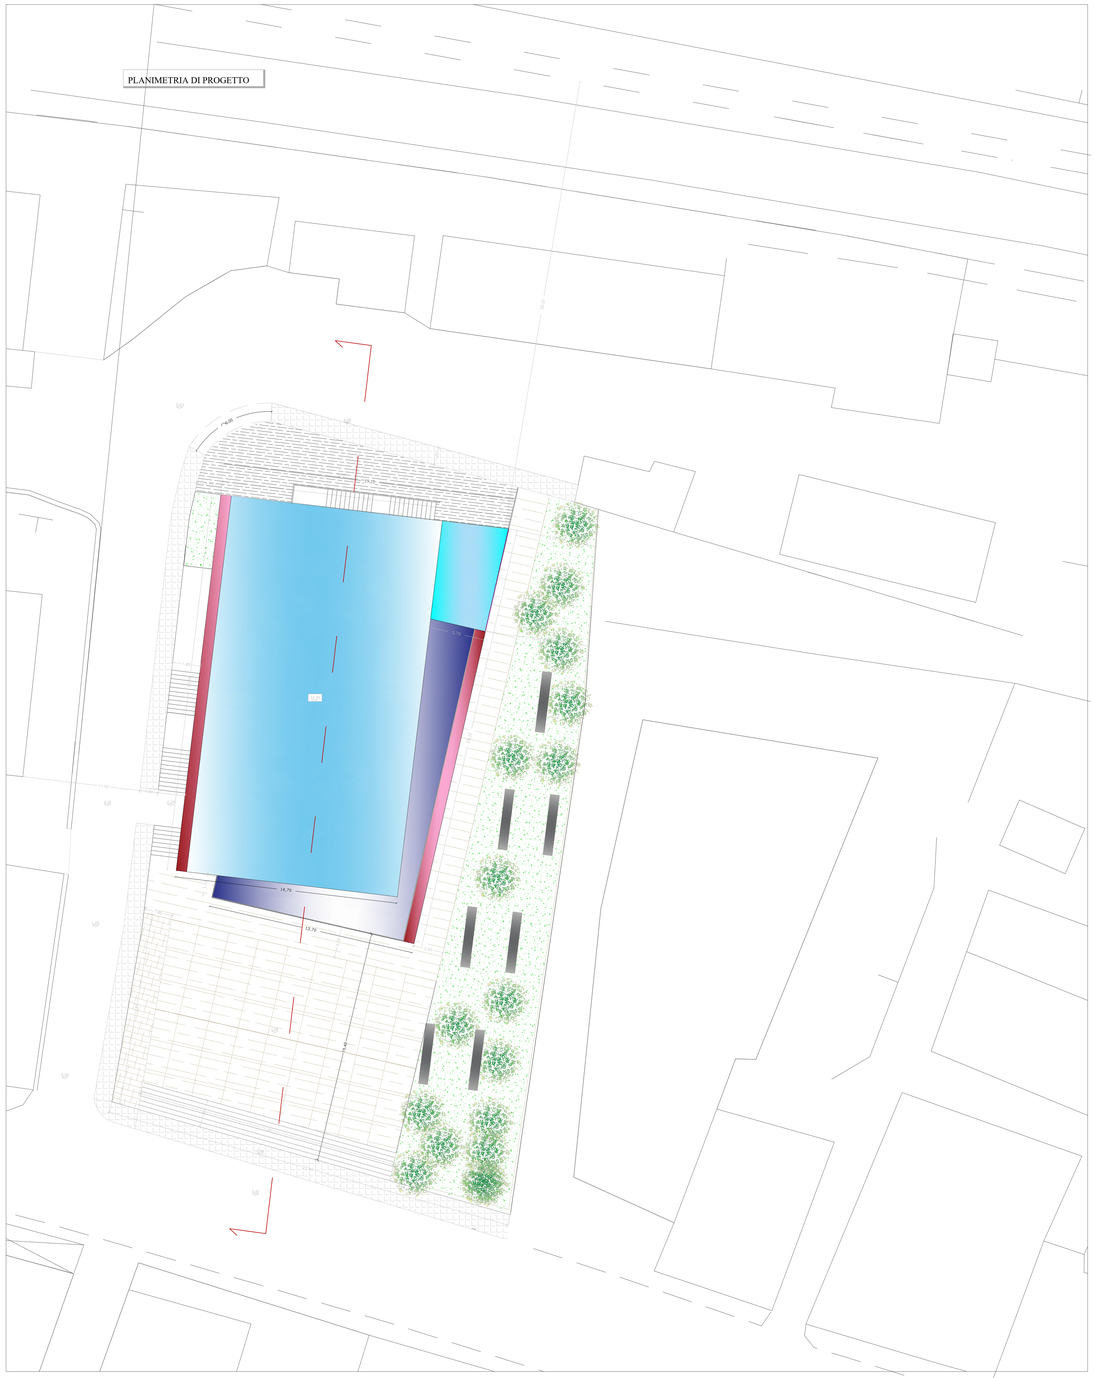

scala 1:100

PROFILO DI PROGETTO

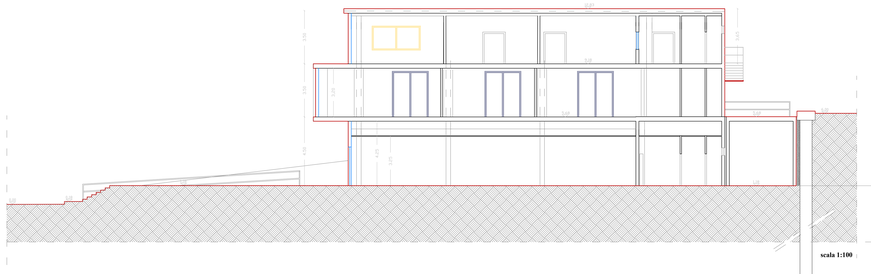

scala 1:100