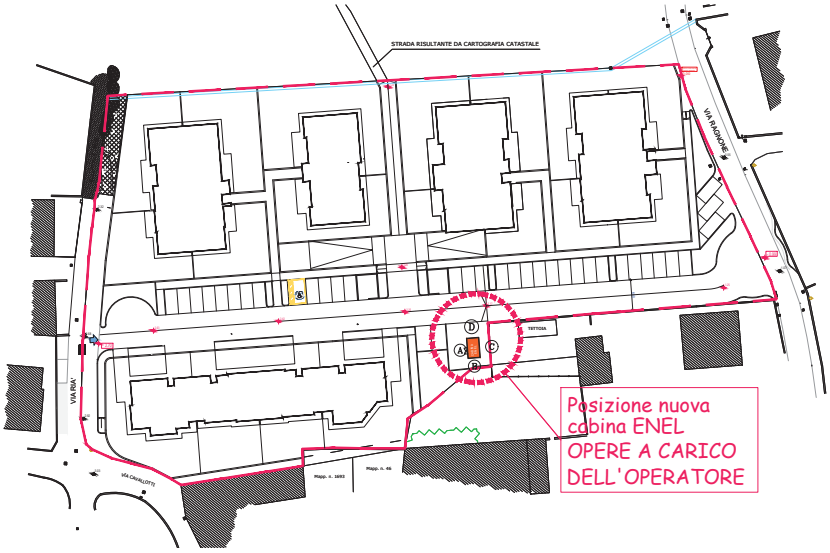

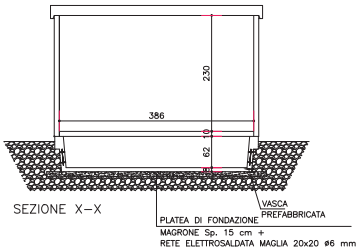

SEZIONE X–X

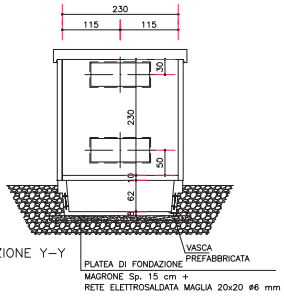

SEZIONE Y–Y

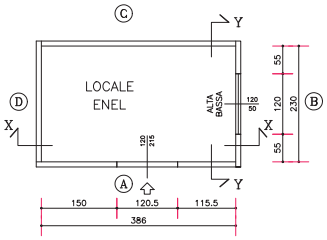

PIANTA CABINA

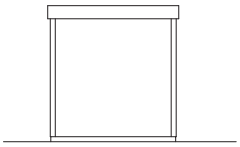

PROSPETTO D

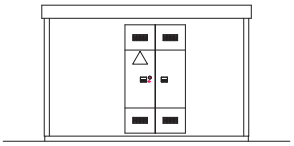

PROSPETTO A

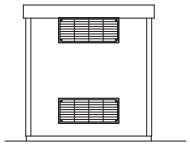

PROSPETTO B

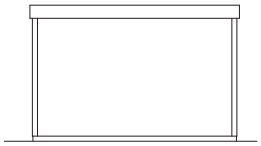

PROSPETTO C

COMUNE DI

COLVERDE

PROVINCIA DI COMO

PIANO DI LOTTIZZAZIONE
COMPARTO RFR-3G
PL RAGNONE

Delibera di Adozione
N. del

Delibera di Approvazione
N. del

OGGETTO

CABINA ENEL DI TRASFORMAZIONE
MT/BT - PIANTE - SEZIONI -PROSPETTI
IN PROGETTO

PROGETTISTA

Arch. Laura Franzè
Ordine degli Architetti di Como n° 2379
cod. fisc. FRN LRA 77L52 C933K

Recapito c/o
Via Scirimida 15
22073 Fino Mornasco (Como)

COMMITTENTE

RES2 GUFFANTI s.r.l.
Via Bancora e Rimoldi, 37
22070 Guanzate (CO)

C&P Catalano Costruzioni Srls
Via G. Rossini, 92
22070 Cassina Rizzardi (CO)

DISEGNATORE
M.Caironi

GUFFANTI A.
PROGETTAZIONE

Guffanti A. Spa
Società con socio unico sottoposta a direzione
e coordinamento da parte di Giviesi Spa
Via Bancora e Rimoldi 37
22070 Guanzate (Como)

Centralino
T 031 3527301
F 031 576719
ufficiotecnico@guffanti.it

STUDIO TECNICO
Via Repubblica n°9 - 22077 Olgiate Comasco (CO)
Phone: +39 031 98 01 71
Email: info@studioepta.it - www.studioepta.it

TAVOLA N°
10

SIGLA
P.L. 01-25

SCALA
1:50

DATA
17/03/2025

E' VIETATA QUALSIASI RIPRODUZIONE ANCHE PARZIALE SENZA AUTORIZZAZIONE.