ISOLATO 7
VIA ROMA

ISOLATO 7
VIA XX SETTEMBRE (GIA' VIA UMBERTO I)

ISOLATO 7 - TRAV. VIA XX SETTEMBRE

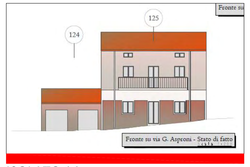

ISOLATO 14
LARGO ASPRONI

ISOLATO 14
VIA XX SETTEMBRE

ISOLATO 14
VIA PIGA

ISOLATO 25
LARGO ASPRONI

ISOLATO 25
VIA ROMA

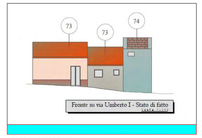

ISOLATO 8
TRAV. VIA XX SETTEMBRE

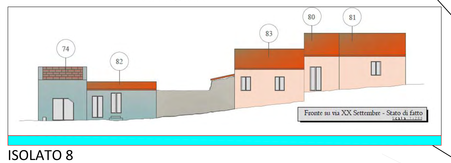

ISOLATO 8
VIA XX SETTEMBRE

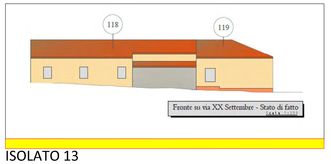

ISOLATO 13
VIA XX SETTEMBRE

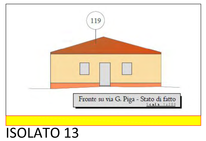

ISOLATO 13
VIA PIGA

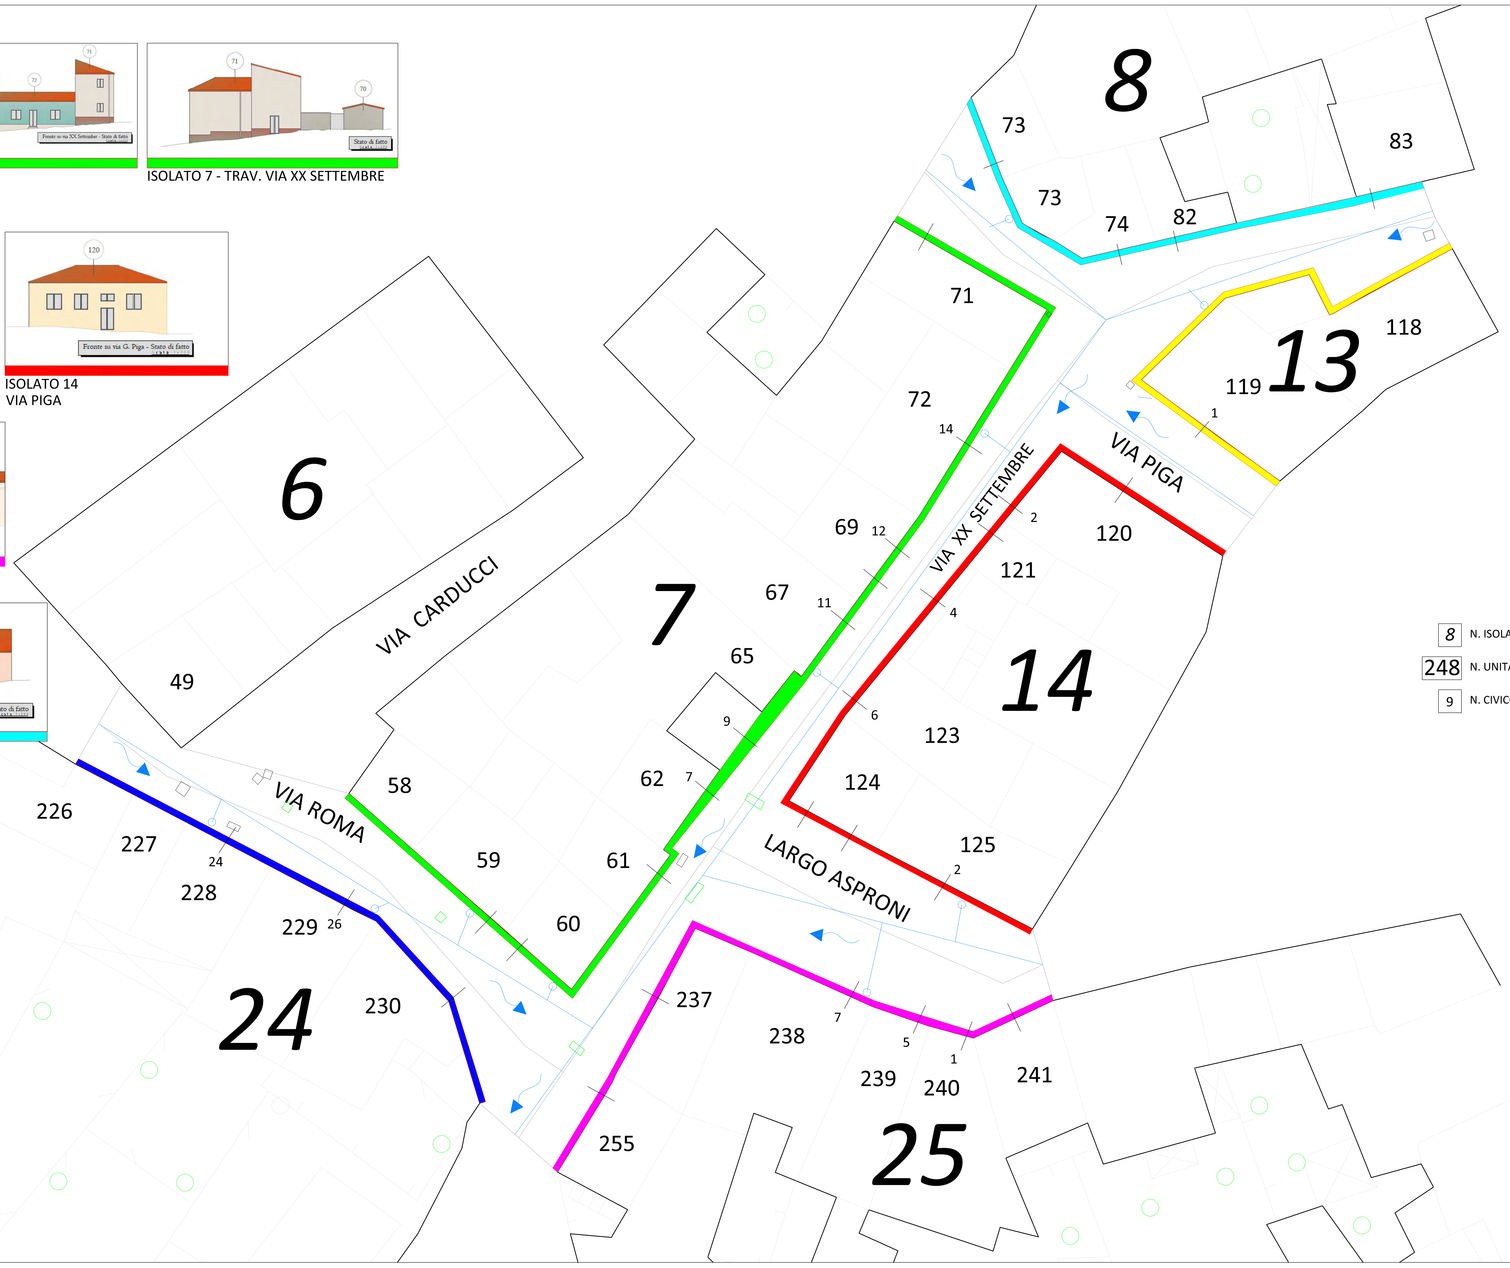

RETE IDRICA

- pozzetto ispezione con sfiato automatico
- contatore idrico
- linea principale
- linea di allaccio
- saracinesca
- compluvio pavimentazione verso ruscellamento acque meteoriche

Gruppo per contatore: Armadio da incasso in lamiera zincata con alette di ancoraggio, sportello in vetroresina con serratura a chiave triangolare, valvola a sfera piombabile, valvola automatica di sfogo aria a grande portata tipo RESKO piombabile, contatore d'acqua "Meter Tap" a lettura frontale, valvola a sfera in ottone nichelato con rubinetto di campionamento, valvola di ritegno tipo "Europa".
Dimensioni telaio: esterno mm 610x410, interno mm 560X360, profondità mm 200.
Sportello in vetroresina.

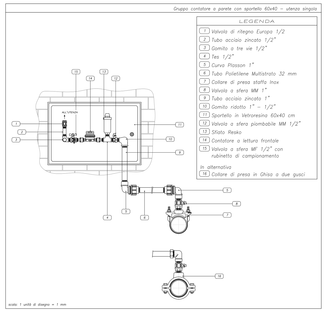

8	N. ISOLATI
248	N. UNITA' ABITATIVA
9	N. CIVICO

COMUNE DI PERFUGAS

SETTORE TECNICO- MANUTENTIVO E VIGILANZA - AA. PP-
SERVIZIO LAVORI PUBBLICI, MANUTENZIONI ED AMBIENTE

COMPLETAMENTO E RIQUALIFICAZIONE DEL CENTRO STORICO

CUP G91B23000620002

PROGETTO ESECUTIVO

TIPO DI ELABORATO	**PROGETTO - RETE IDRICA**
DIRETTORE LAVORI / COORDINATORE SICUREZZA	**Arch. Floriana Maria Gavina Porcu** Piazza Eroi n. 1 - 07100 Sassari PEC: floriana.porcu@archiworldpec.it mail:gavina@porcu.it cell. 3928860481 PIVA: 02024840902 - CF: PRCFNR65A46Z01F
IMPRESA	
RESPONSABILE UNICO DEL PROGETTO	**Geom. Francesco Manunta**
DATA	19/05/2025
SCALA	1:100
VERSIONE	
ELABORATO	**TAV. 04**