

SEZIONE 2








DISTANZE PROGRESSIVE	0.00	1.03	3.11	5.24	7.02	11.99	14.01	16.44
DISTANZE PARZIALI	1.03	2.08	2.13	1.78	4.97	2.02	2.43	
QUOTE	130.46	130.26	130.07	129.89	129.91	129.17	129.07	129.07

SEZIONE 4

DISTANZE PROGRESSIVE	0.00	5.24	11.03	17.82	21.32	23.59
DISTANZE PARZIALI	5.24	5.79	6.79	3.50	2.27	
QUOTE	126.72	126.26	126.12	125.51	125.32	125.32



SEZIONE 5

DISTANZE PROGRESSIVE	0.00	5.81	9.79	12.10	15.74
DISTANZE PARZIALI	5.81	3.98	2.31	3.64	
QUOTE	129.52	129.19	128.97	128.87	128.64

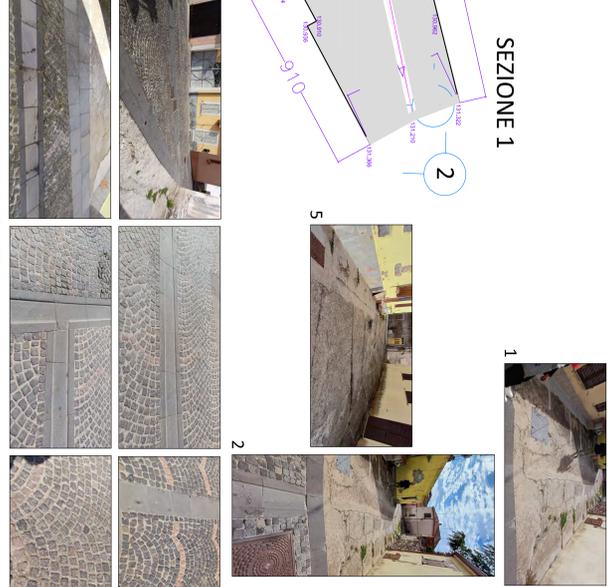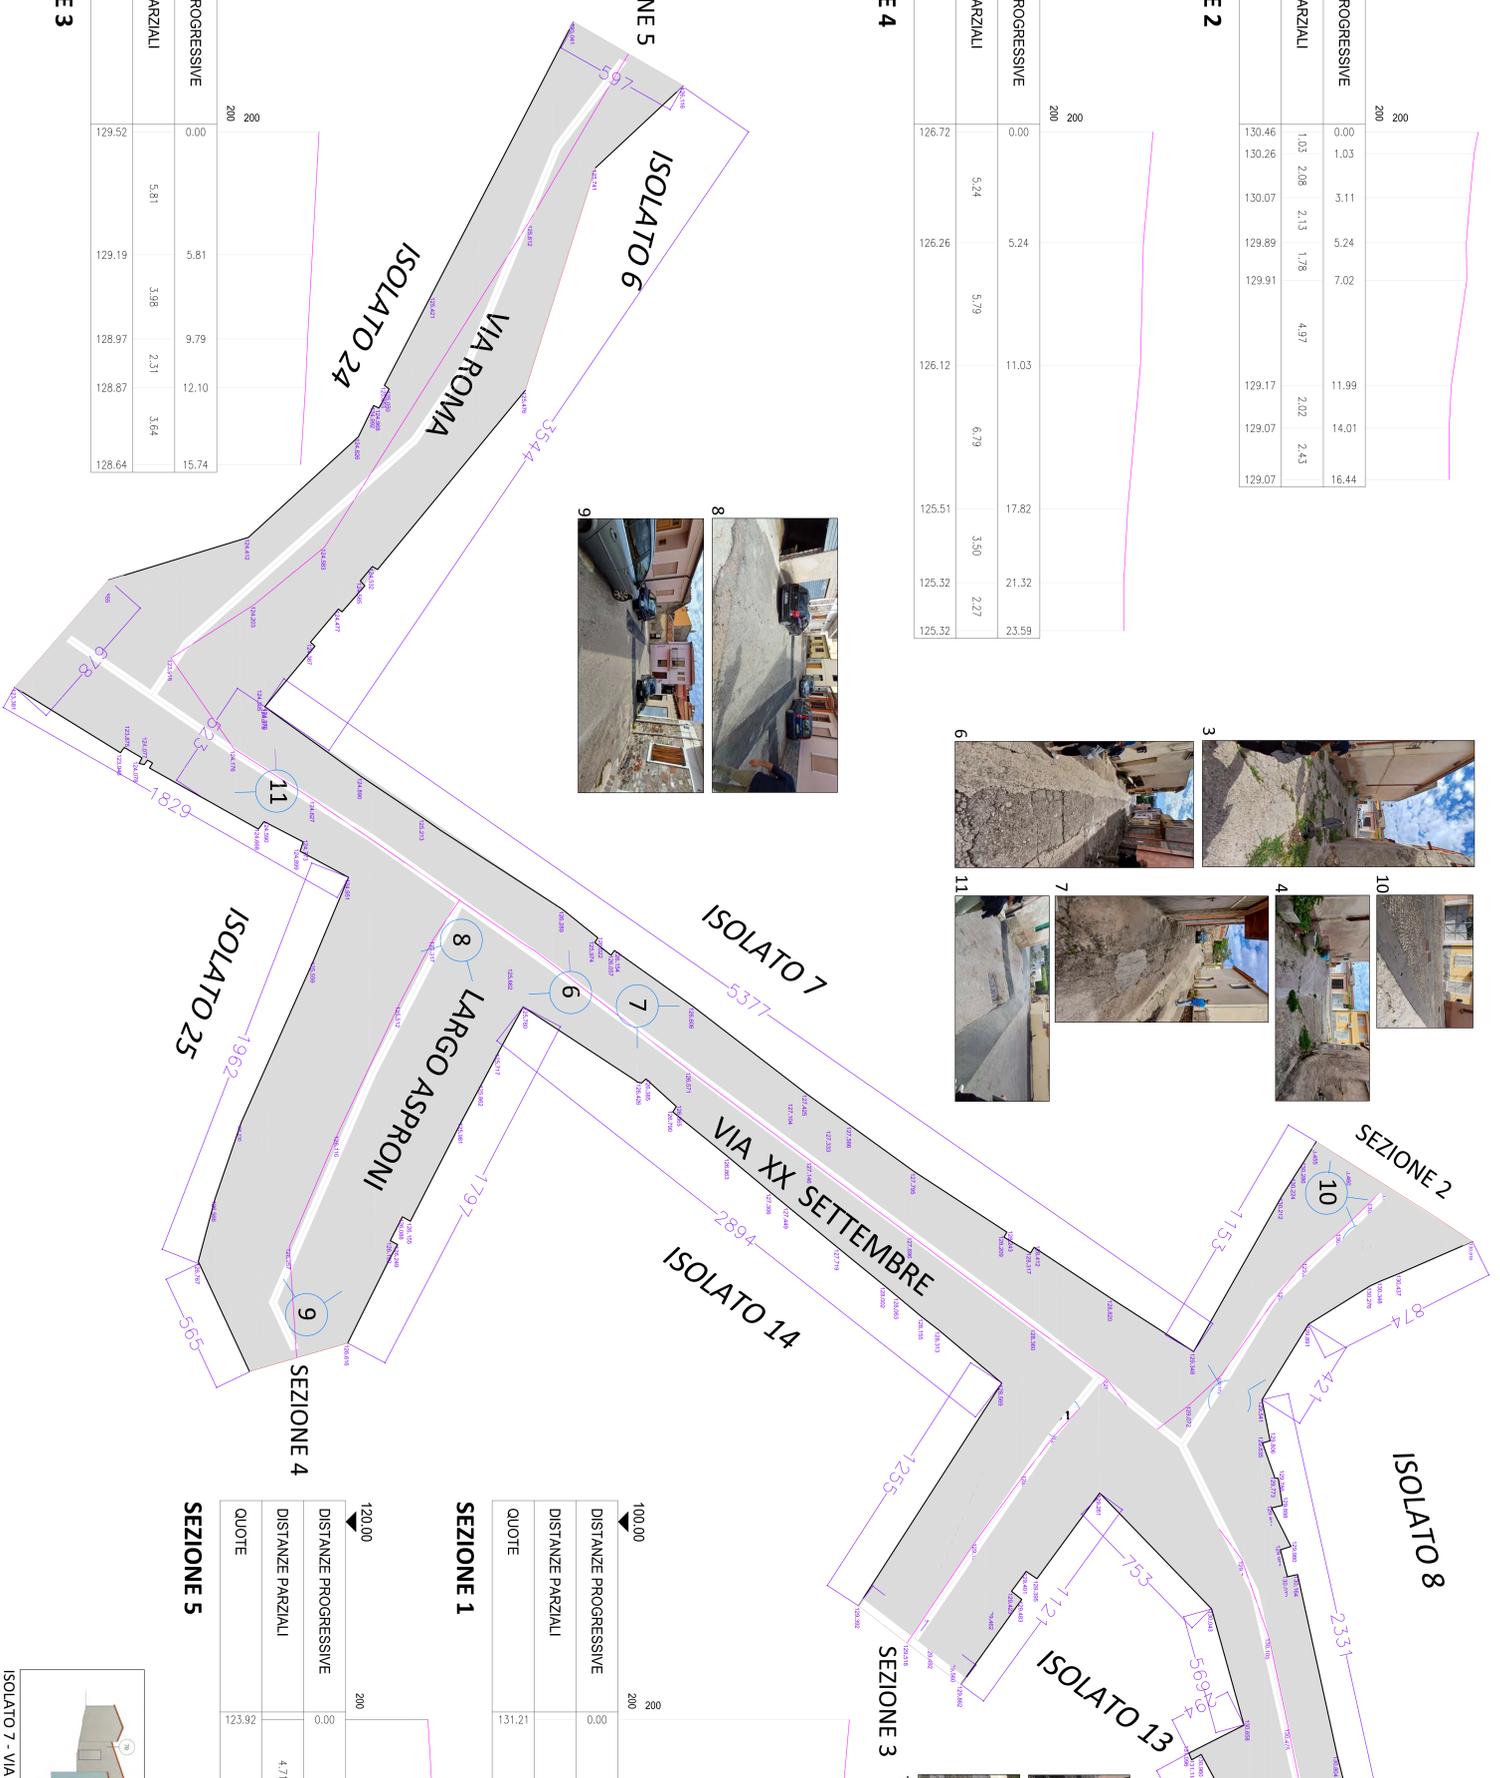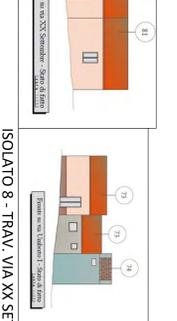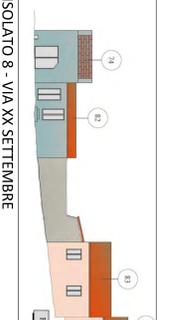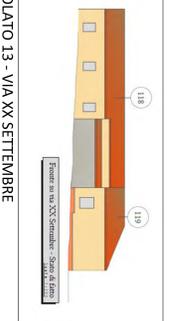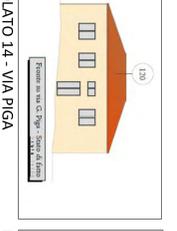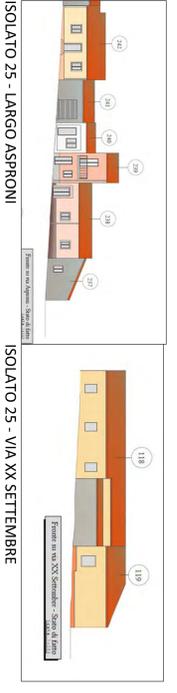

- AREA INTERVENTO: mq 1.000
- ⋯ PERIMETRAZIONE CENTRO MATRICE
- AREA ARCHEOLOGICA
- EDIFICI PUBBLICI CON VALENZA STORICA
- EDIFICI PRIVATI
- 4 PUNTI DI RIPRESA

TIPOLOGIA PAVIMENTAZIONE E CADITOIE

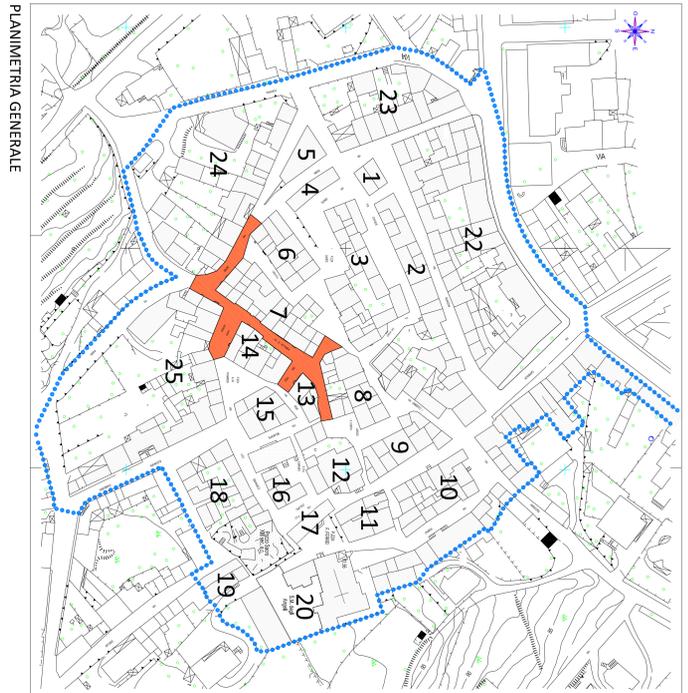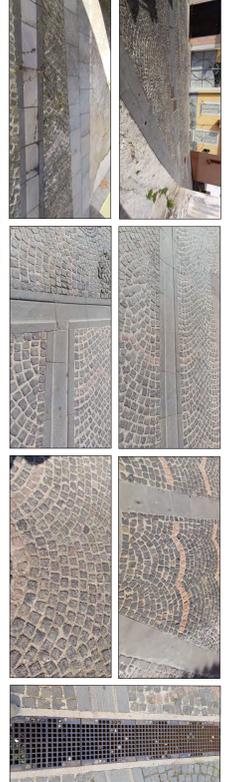

SEZIONE 1

DISTANZE PROGRESSIVE	0.00	8.26	12.64	16.51	27.20	31.43	38.75	44.70	51.87	61.21	73.93	78.41
DISTANZE PARZIALI	8.26	4.38	3.87	10.69	4.23	7.32	5.96	7.16	9.35	12.72	4.47	
QUOTE	131.21	130.47	130.10	129.80	128.64	128.36	127.70	127.15	126.57	125.66	124.63	124.18

SEZIONE 4

DISTANZE PROGRESSIVE	0.00	4.71	9.02	27.19	36.49
DISTANZE PARZIALI	4.71	4.31	18.17	9.31	
QUOTE	123.92	124.20	124.58	125.61	126.08

SEZIONE 5





**COMUNE DI PERUGIA**  
 SERVIZIO URBANISTICO E TERRITORIALE  
 SERVIZIO LAVORI PUBBLICI, MANUTENZIONI STRADALI E CURA SPAZIO PUBBLICO

**COMPLETAMENTO E RIQUALIFICAZIONE DEL CENTRO STORICO**  
 CURA ORGANIZZATIVA

**PROGETTO ESECUTIVO**

RIELENTO STATO ATTUALE

Arch. **Filomena Maria Gianna Porcu**  
 Progettazione, direzione lavori, coordinamento generale e direzione artistica  
 Progettazione esecutiva e direzione tecnica  
 Progettazione esecutiva e direzione tecnica

Scala: **TAV. 02**

19/09/2025