

scala 1:50

INGRESSO PARCHEGGIO

pendenza 14%

2.00

0.40

1.00

pendenza 1.7%

1.35

1.25

pendenza 6%

0.40

USCITA PARCHEGGIO

pendenza 14%

pendenza 7.7%

pendenza 5%

pendenza 3%

R1.35

4.25

1.50

1.00

0.40

2.00

0.60


1.00

0.40

2.00


0.60

STOP

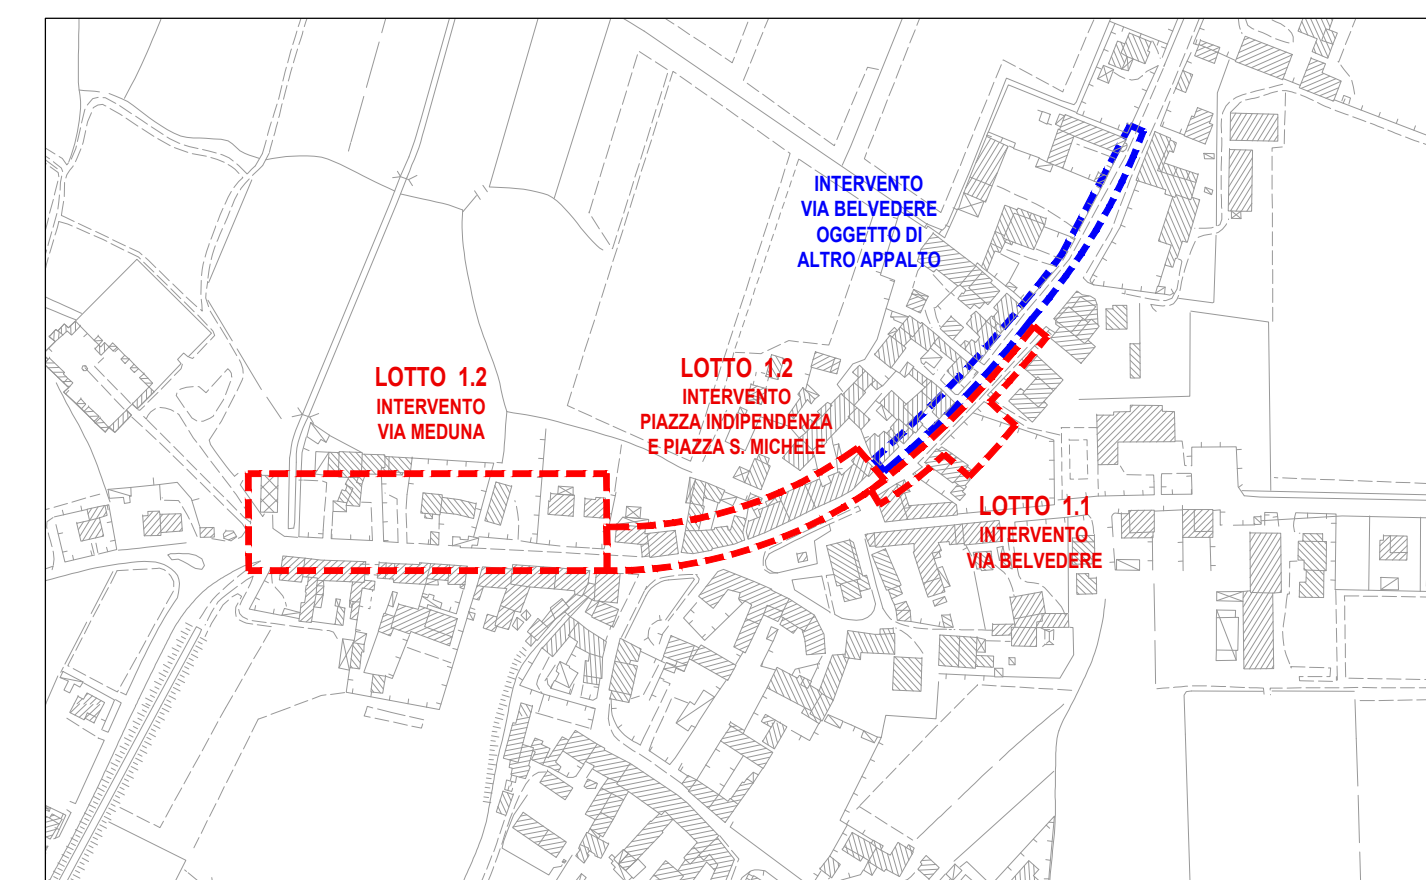[illegible]

	PAVIMENTAZIONE IN CALCESTRUZZO ESISTENTE
	NUOVA PAVIMENTAZIONE IN CALCESTRUZZO
	NUOVA PAVIMENTAZIONE IN ASFALTO DRENANTE
	SEGNALETICA ORIZZONTALE ESISTENTE
	SEGNALETICA ORIZZONTALE DI PROGETTO
	SEGNALETICA TEMPORANEA FINO A REALIZZAZIONE DEL FUTURO INTERVENTO DI ADEGUAMENTO DELLA CARREGGIATA
	NUOVO PALO ILLUMINAZIONE PUBBLICA
	ACCESSO PEDONALE
	ACCESSO CARRAIO

scala 1:200

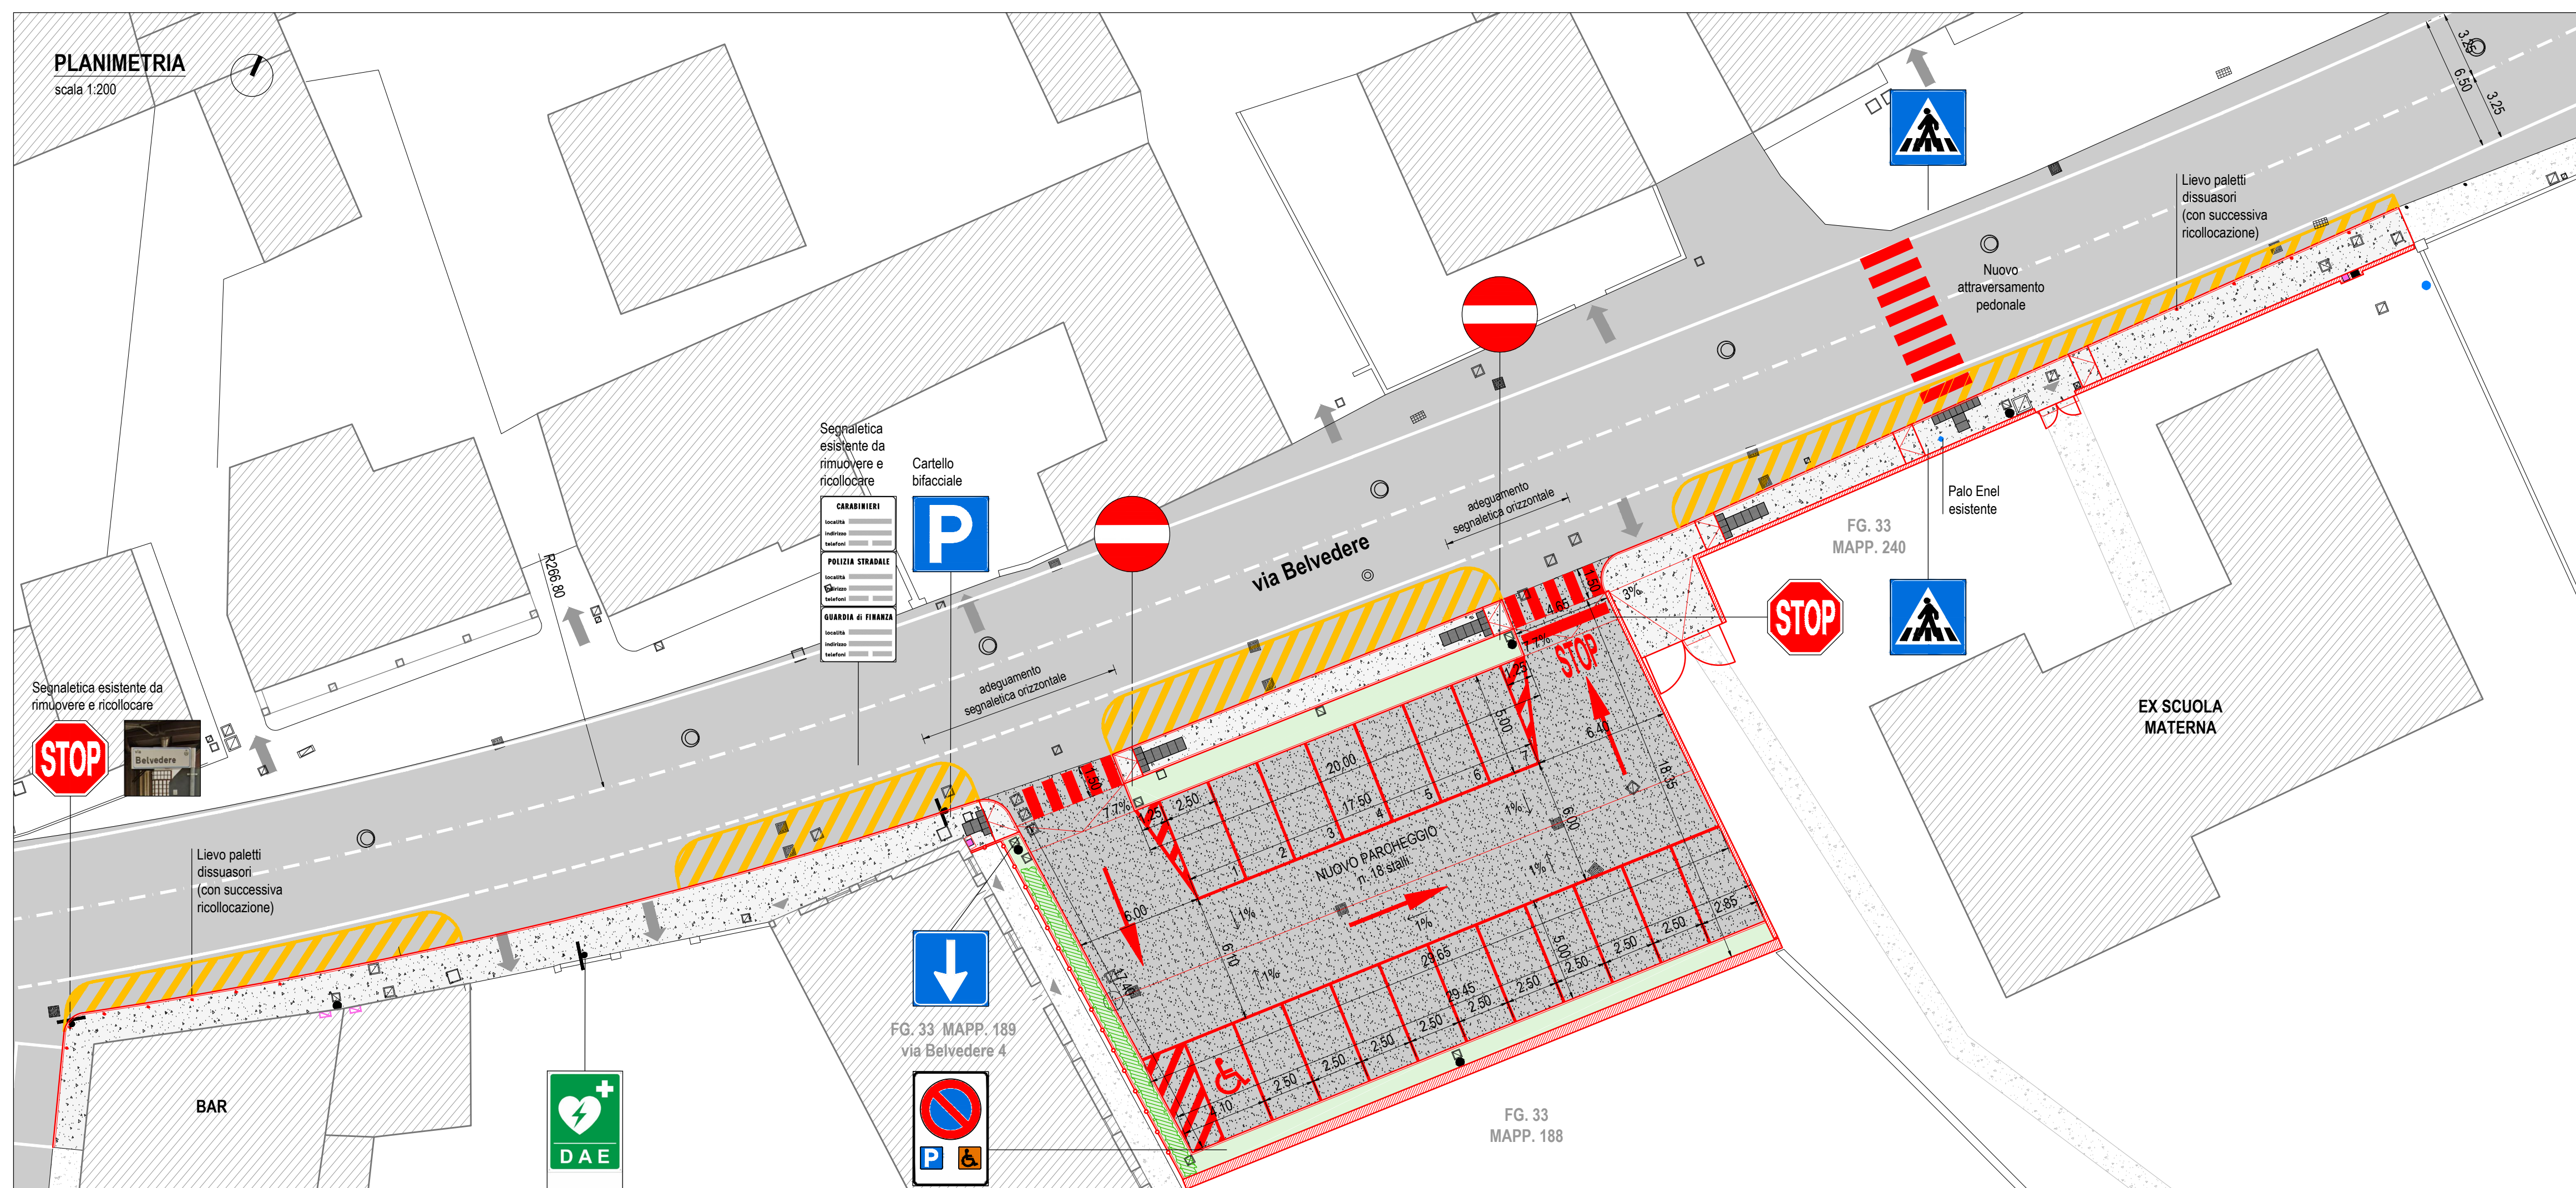

 REGIONE FRIULI VENEZIA GIULIA
PROVINCIA DI PORDENONE
COMUNE DI SAN GIORGIO DELLA RICHINVELDA



MESSA IN SICUREZZA DELLA VIABILITÀ
CICLOPEDONALE NELLE FRAZIONI DI DOMANINS E RAUSCEDO
A SAN GIORGIO DELLA RICHINVELDA - LOTTO 1.1
CUP E11B19000250006

COMMITTENTE
Comune di San Giorgio della Richinvelda
via Richinvelda, 15
33095 - San Giorgio della Richinvelda (PN)

PROGETTISTA
dott. ing. Ilaria Cimarosti

Ilaria
Cimarosti
n. 917 Sez. A
Civile e ambientale
Industriale
Dell'informazione

SCALA 1:200-1:50		DATA 16/05/2025	INC RA920	TAV PE	ARC-D08	REV 1
REV	DATA	DESCRIZIONE				REDATTO
0	20/02/2025	Prima emissione				G.Fogolin
1	16/05/2025	Prima revisione.				G.Fogolin

FILE RA920PEARC-D08R1 Planimetria di progetto segnaletica.dwg