




SEZIONE 1-1

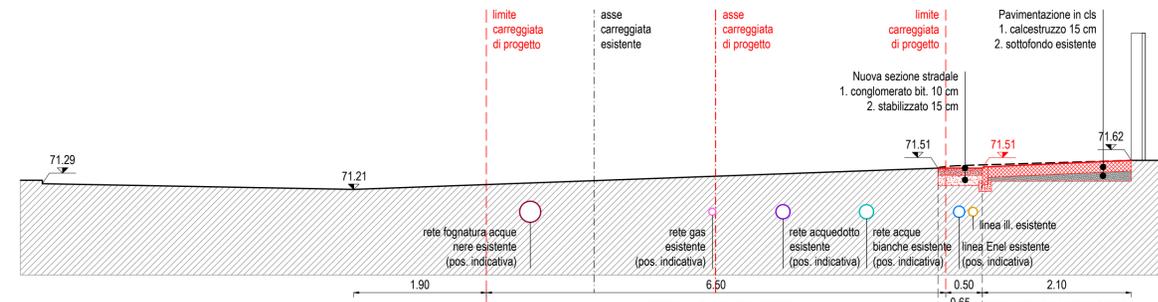


SEZIONE 2-2

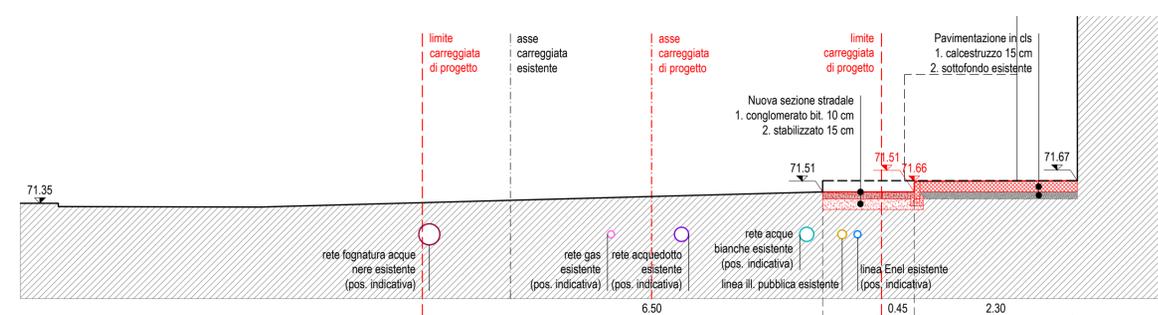


SEZIONE 3-3

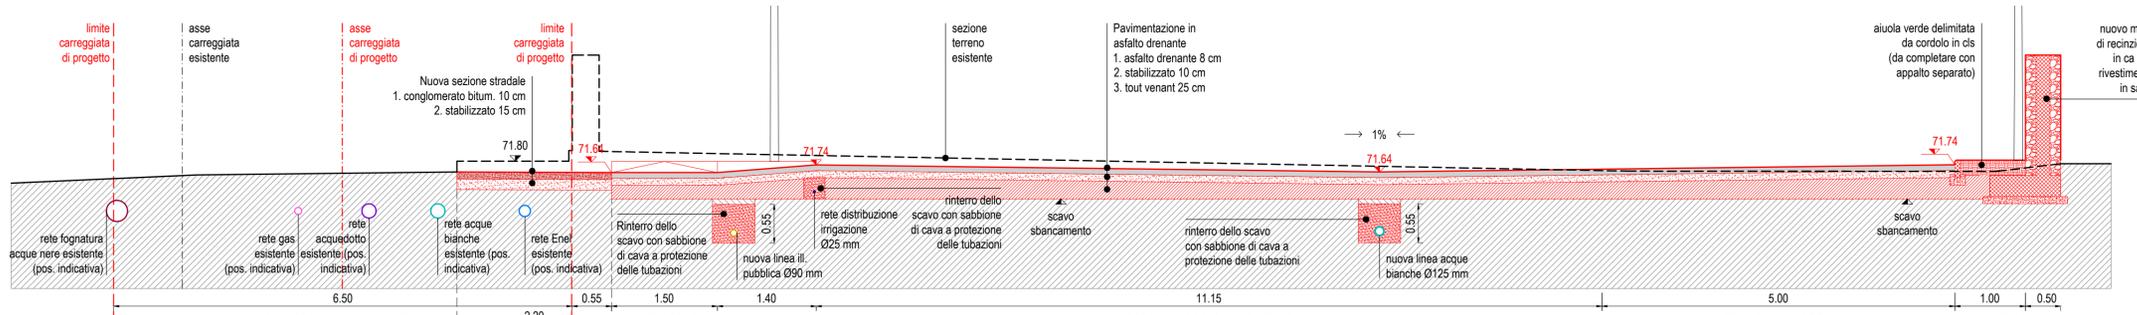

SEZIONE 4-4
INGRESSO PARCHEGGIO

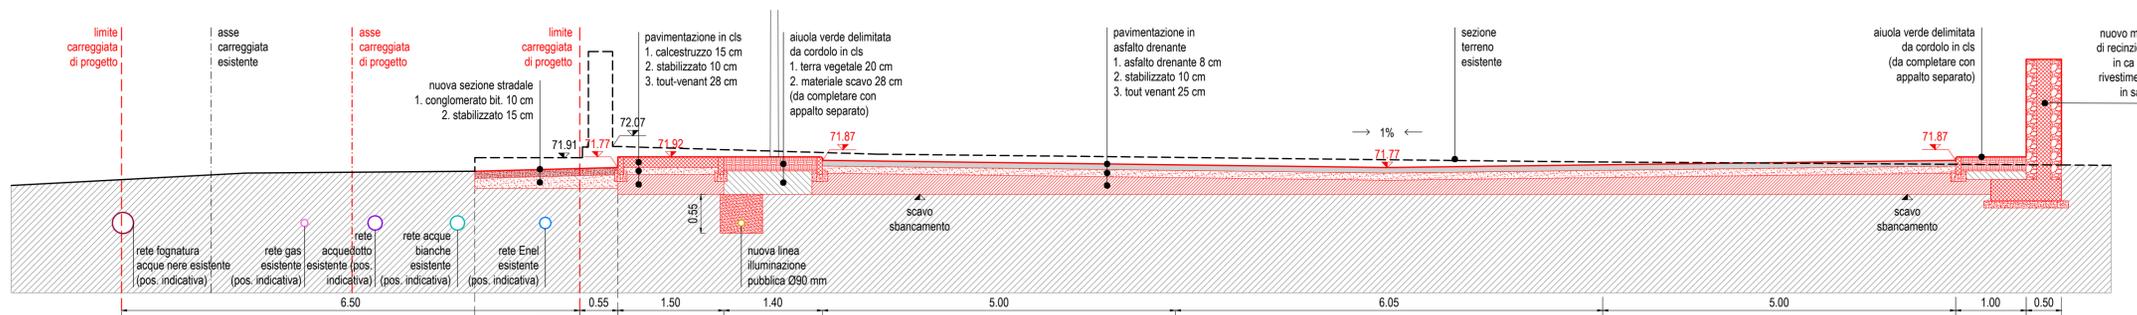

SEZIONE 5-5

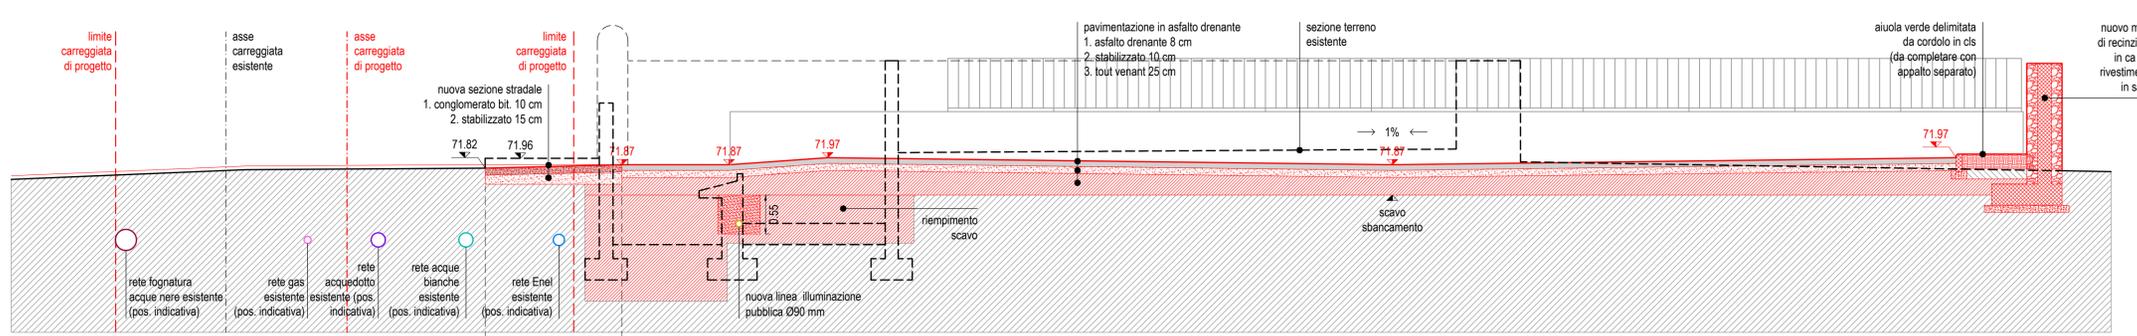

SEZIONE 6-6
USCITA PARCHEGGIO



STUDIO ROSELLI E ASSOCIATI
studio di ingegneria

REGIONE FRIULI VENEZIA GIULIA
PROVINCIA DI PORDENONE
COMUNE DI SAN GIORGIO DELLA RICHINVELDA



MESSA IN SICUREZZA DELLA VIABILITÀ
CICLOPEDONALE NELLE FRAZIONI DI DOMANINS E RAUSCEDO
A SAN GIORGIO DELLA RICHINVELDA - LOTTO 1.1
CUP E11B19000250006

PROGETTO ESECUTIVO

COMMITTENTE
Comune di San Giorgio della Richinvelda
via Richinvelda, 15
33095 - San Giorgio della Richinvelda (PN)

PROGETTISTA
dott. ing. Ilaria Cimarosti

TITOLO
SEZIONI DI PROGETTO 1

SCALA	DATA	INC	TAV	REV
1:50	16/05/2025	RA920	PE	1
REV	DATA	DESCRIZIONE		
0	20/02/2025	Prima emissione		
1	16/05/2025	Prima revisione		
FILE: RA920PEARC-D09R1 Sezioni di progetto.dwg			REDAITO	
Tutti i diritti riservati e tutelati a norma di Legge. La riproduzione, anche parziale, del presente elaborato è consentita esclusivamente a seguito di autorizzazione del progettista.			G.Fogolin	

