

AREA INTERVENTO VIA MEDUNA



AREA INTERVENTO PIAZZA INDIPENDENZA E PIAZZA SAN MICHELE



AREA INTERVENTO VIA BELVEDERE




LOTTO 1.2
INTERVENTO
VIA MEDUNA

LOTTO 1.2
INTERVENTO
PIAZZA INDIPENDENZA
E PIAZZA SAN MICHELE

LOTTO 1.1
INTERVENTO
VIA BELVEDERE

LEGENDA

- PROGETTO
- DEMOLIZIONI
- PAVIMENTAZIONE IN CALCESTRUZZO ESISTENTE
- NUOVA PAVIMENTAZIONE IN CALCESTRUZZO
- NUOVA PAVIMENTAZIONE IN ASFALTO DRENANTE
- AIUOLA VERDE
- SEGNALETICA ORIZZONTALE ESISTENTE
- SEGNALETICA ORIZZONTALE DI PROGETTO
- ACCESSO PEDONALE
- ACCESSO CARRAIO

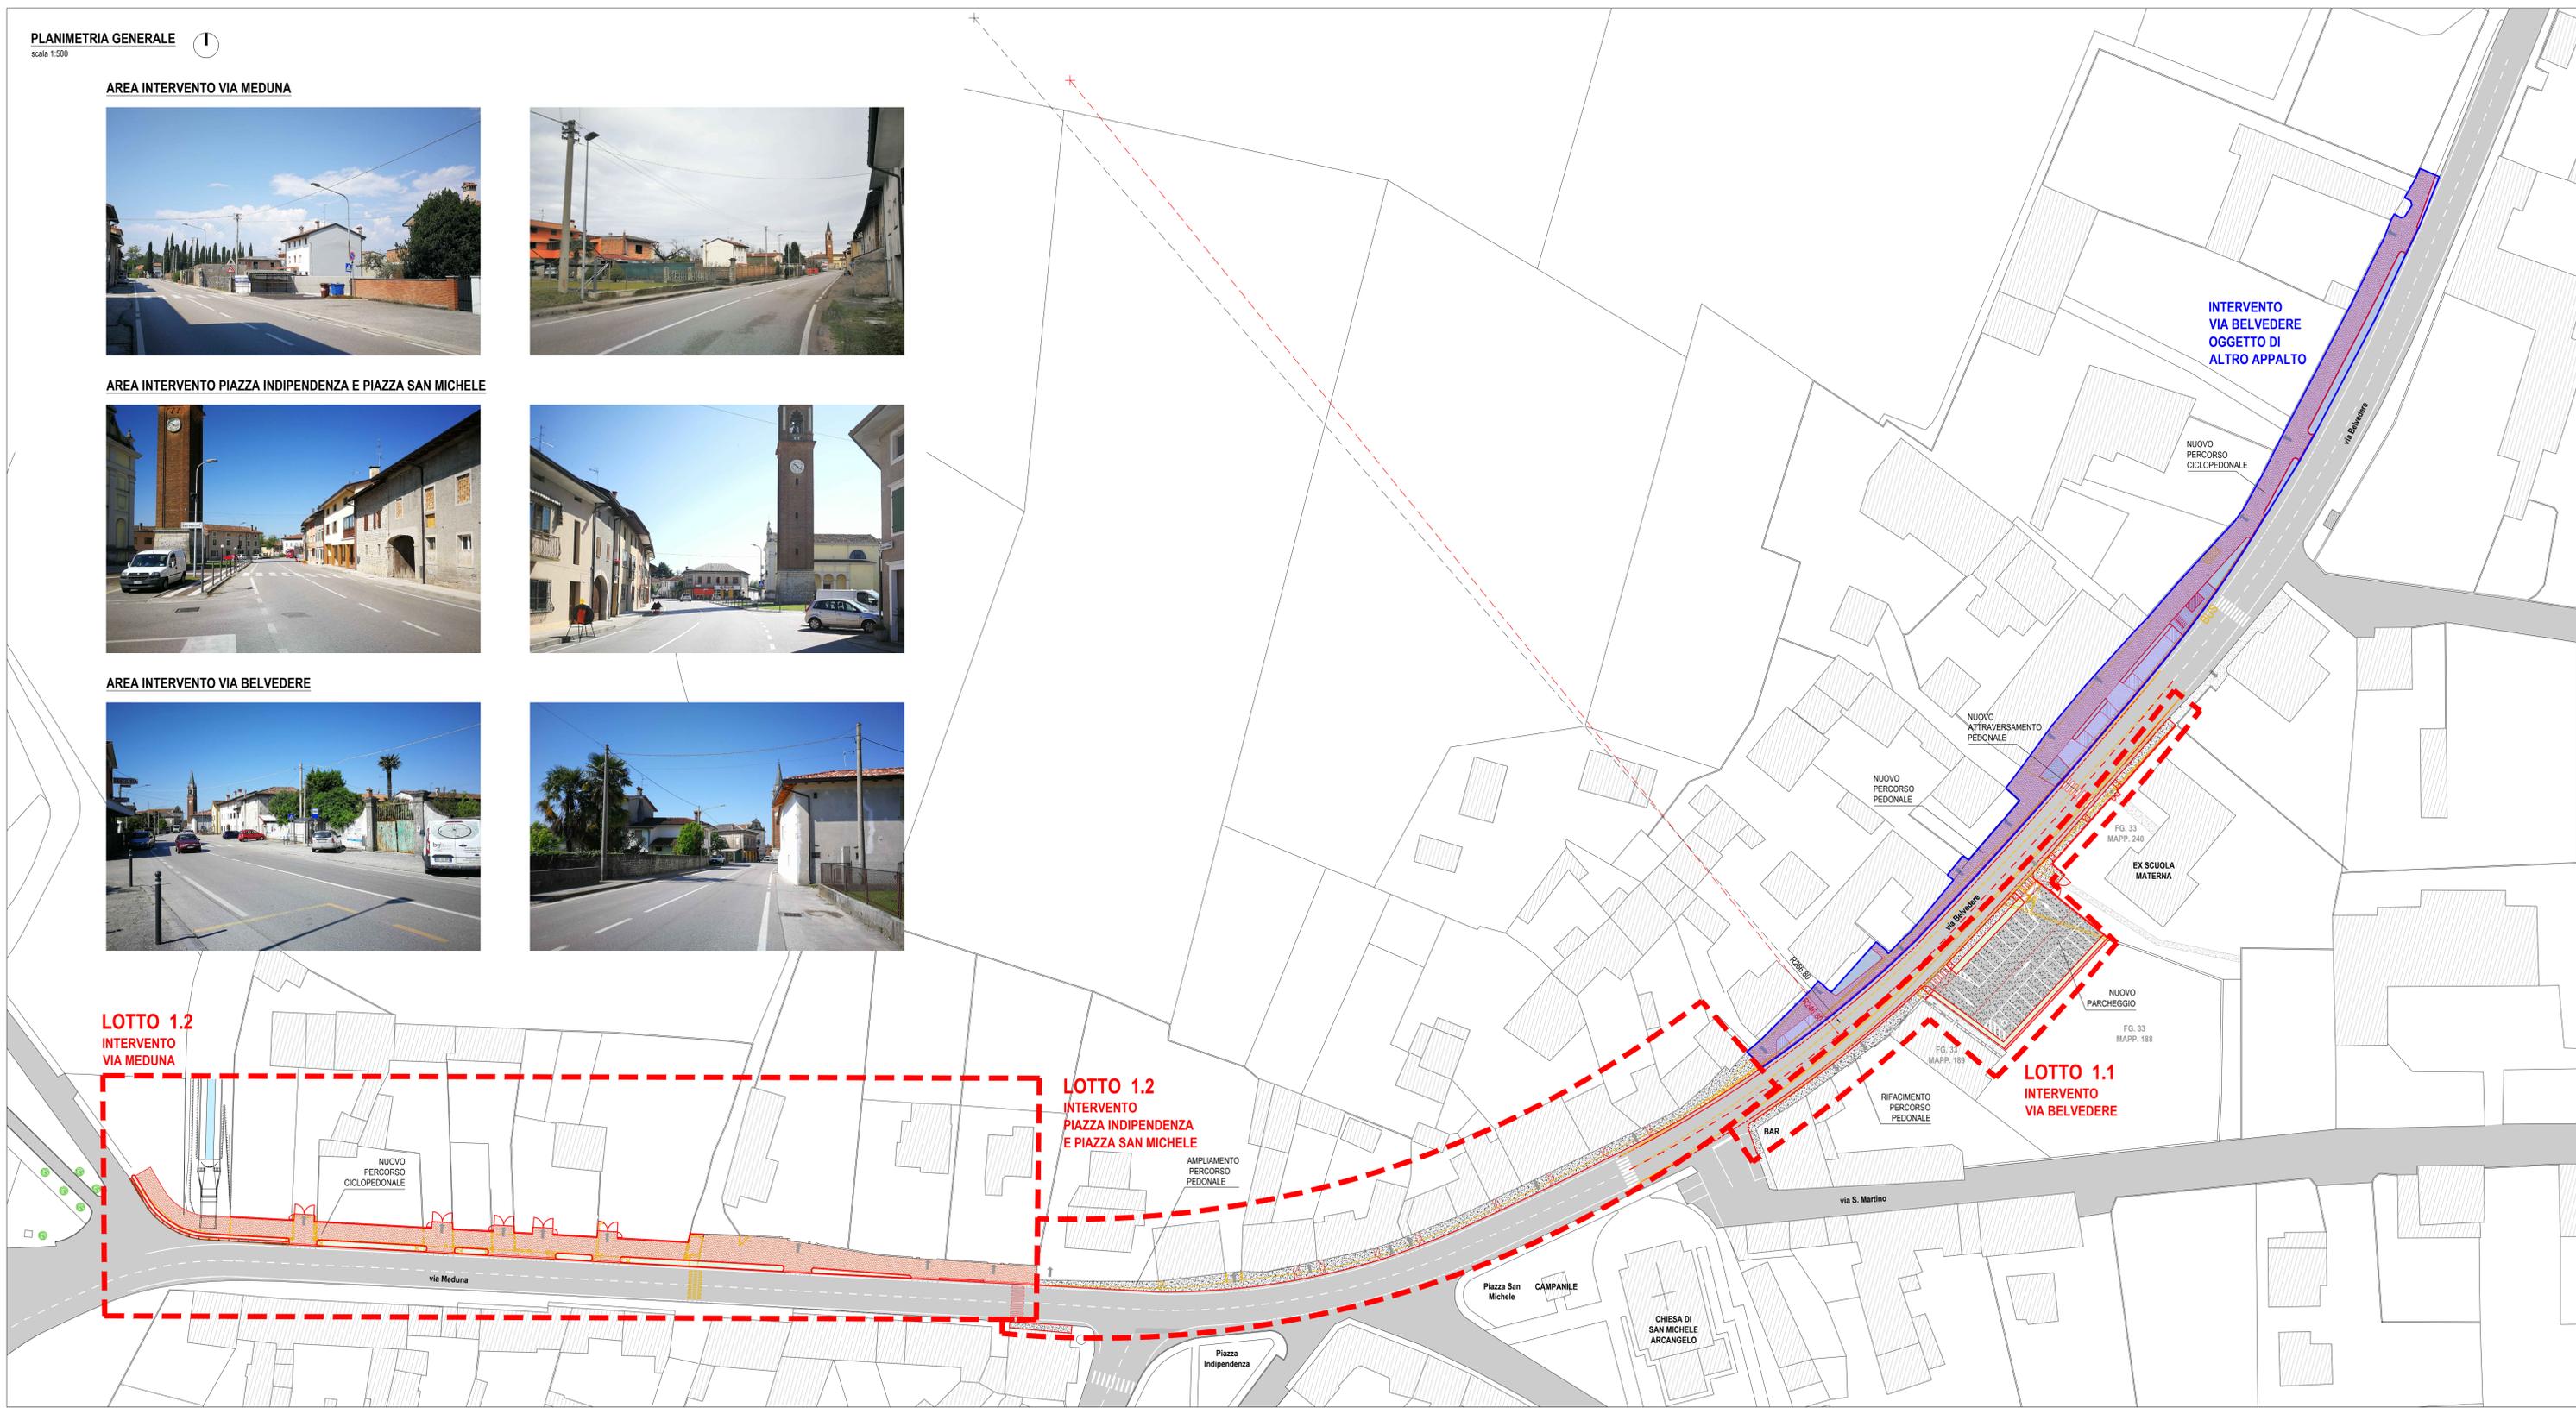

STUDIO ROSELLI E ASSOCIATI
studio di ingegneria

REGIONE FRIULI VENEZIA GIULIA
PROVINCIA DI PORDENONE
COMUNE DI SAN GIORGIO DELLA RICHINVELDA



MESSA IN SICUREZZA DELLA VIABILITÀ
CICLOPEDONALE NELLE FRAZIONI DI DOMANINS E RAUSCEDO
A SAN GIORGIO DELLA RICHINVELDA - LOTTO 1.1
CUP E11B19000250006

PROGETTO ESECUTIVO

COMMITTENTE
Comune di San Giorgio della Richinvelda
via Richinvelda, 15
33095 - San Giorgio della Richinvelda (PN)

PROGETTISTA
dott. ing. Iliaria Cimarosti

TITOLO
PLANIMETRIA GENERALE

SCALA	DATA	INC	TAV	REV
1:500	16/05/2025	RA920	PE	ARC-D04
REV	DATA	DESCRIZIONE		REDDATTO
0	20/02/2025	Prima emissione		G. Fogolin
1	16/05/2025	Prima revisione		G. Fogolin

FILE: RA920PEARC-D04R1_Planimetria generale.dwg
Tutti i diritti riservati e tutelati a norma di Legge. La riproduzione, anche parziale, del presente elaborato è consentita esclusivamente a seguito di autorizzazione del progettista.