

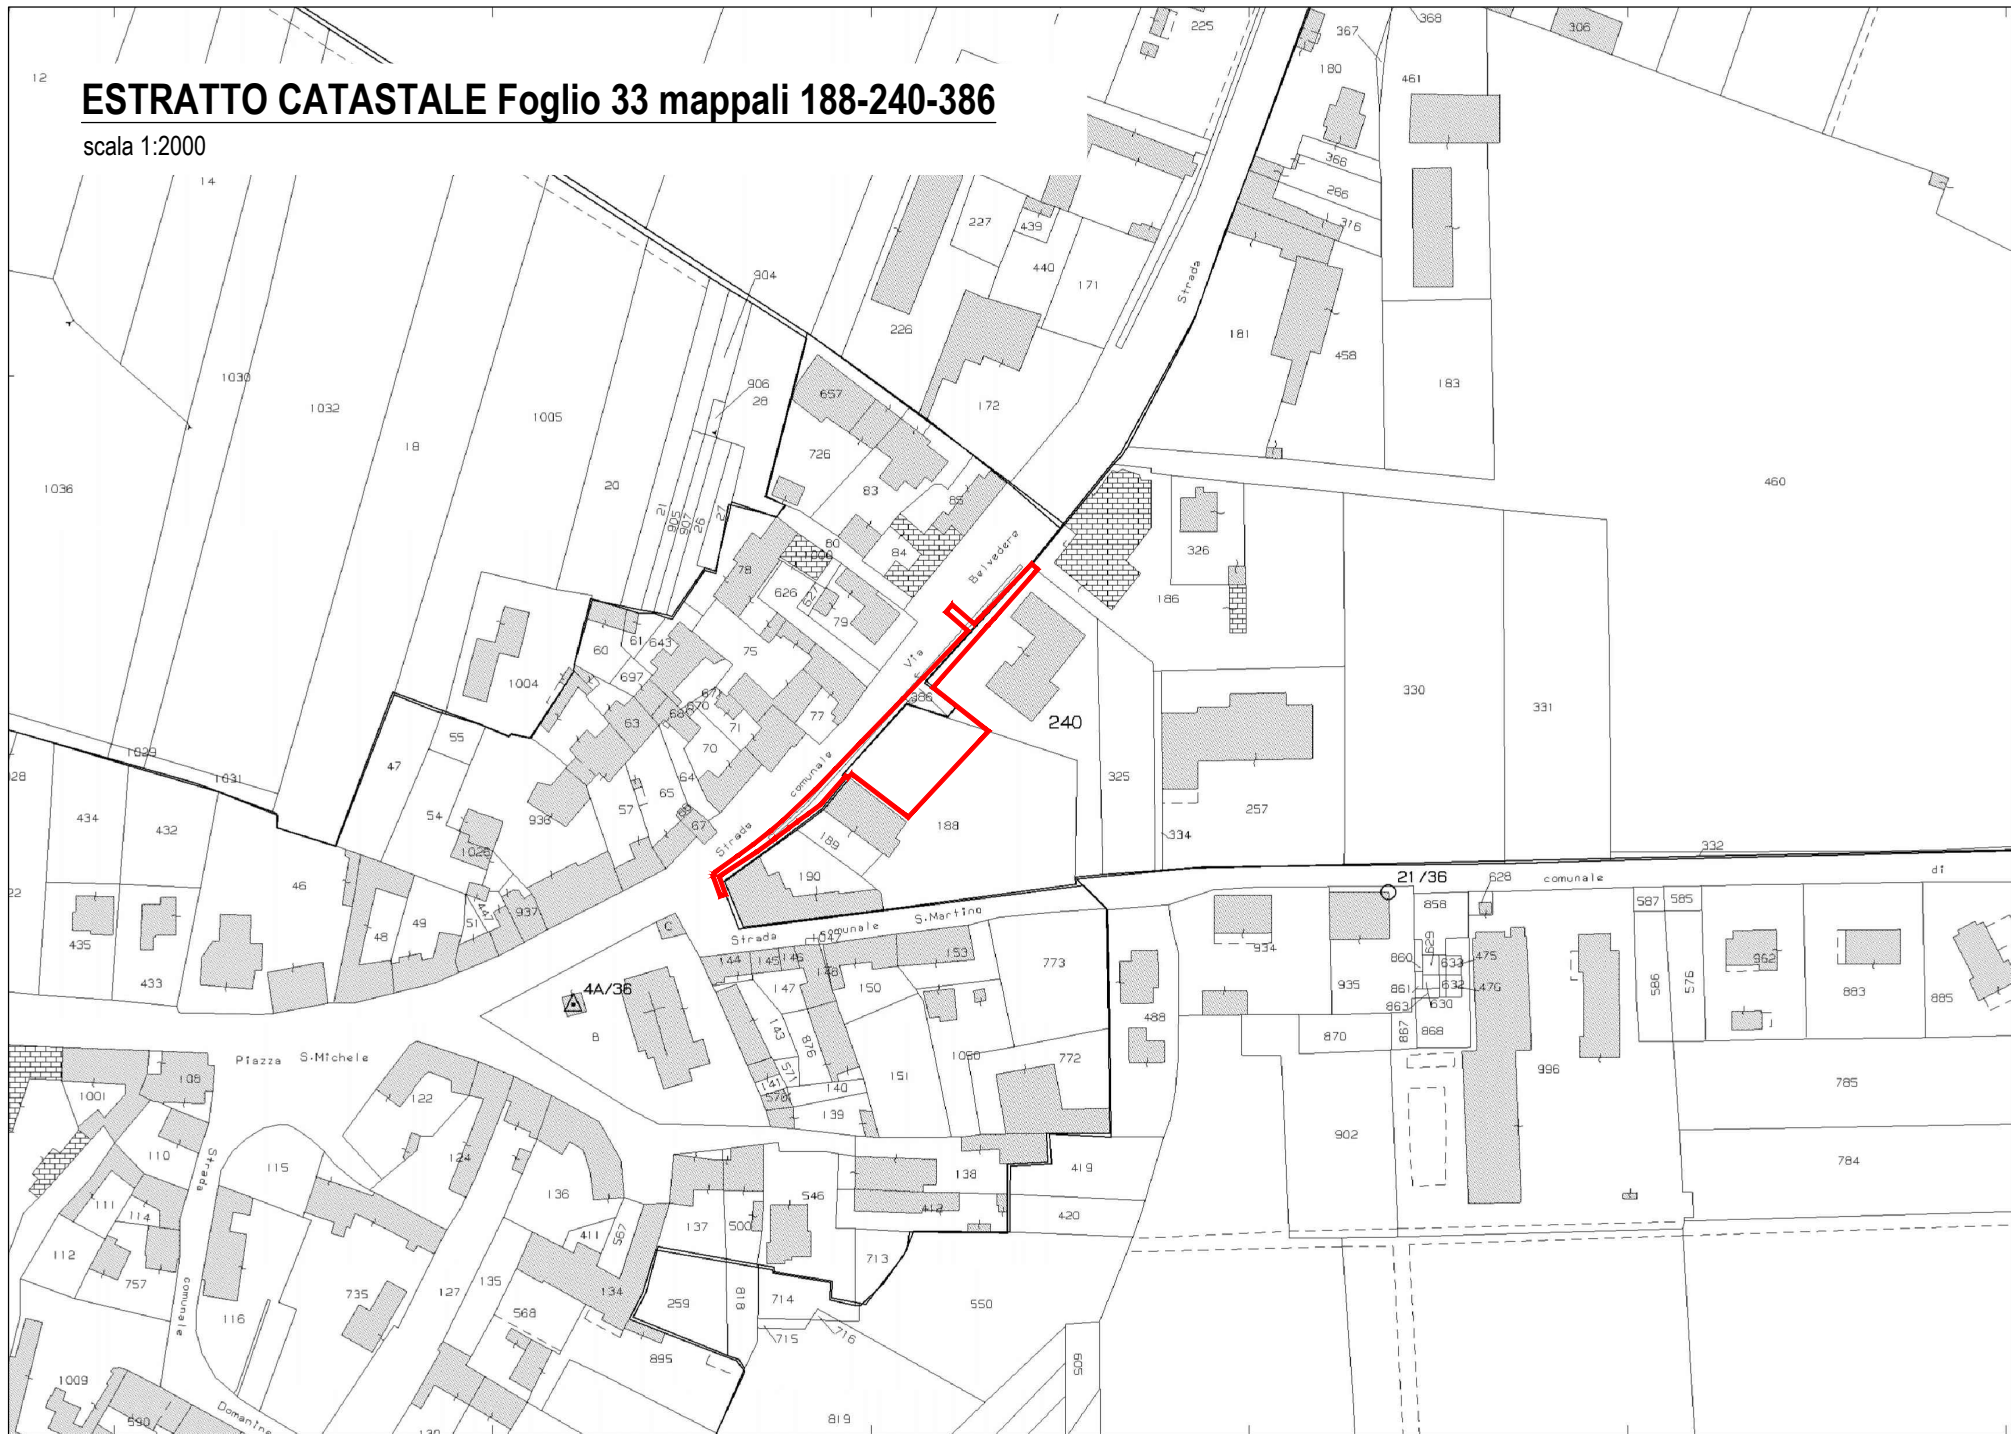


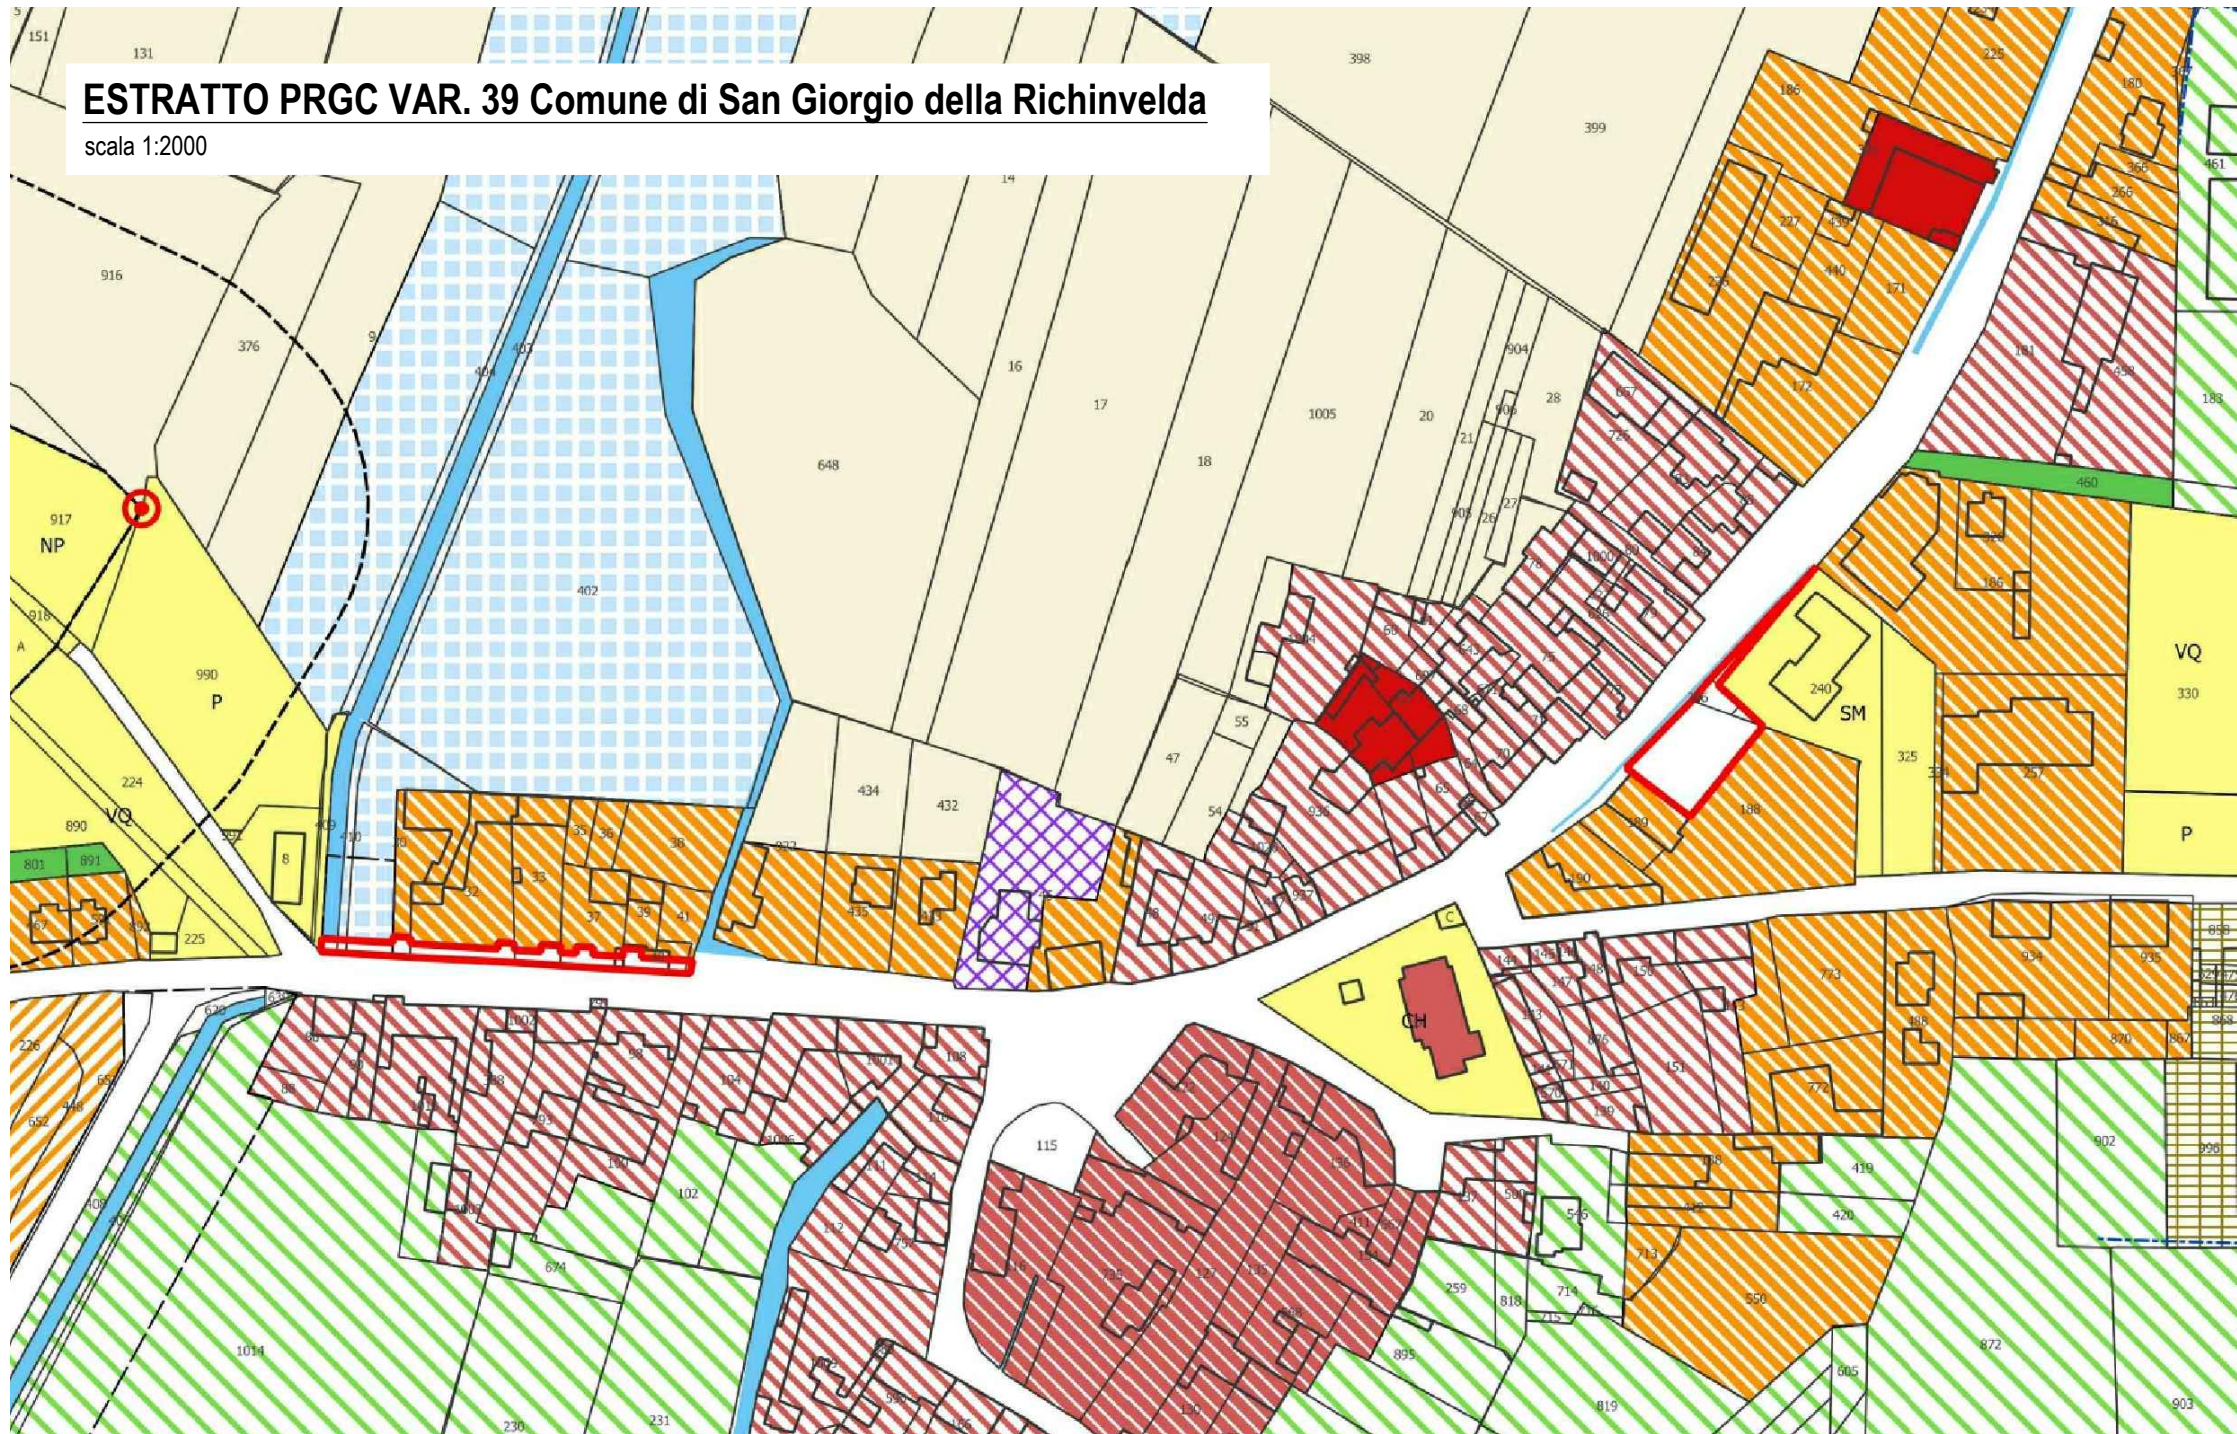

STUDIO ROSELLI E ASSOCIATI
studio di ingegneria

REGIONE FRIULI VENEZIA GIULIA
PROVINCIA DI PORDENONE
COMUNE DI SAN GIORGIO DELLA RICHINVELDA

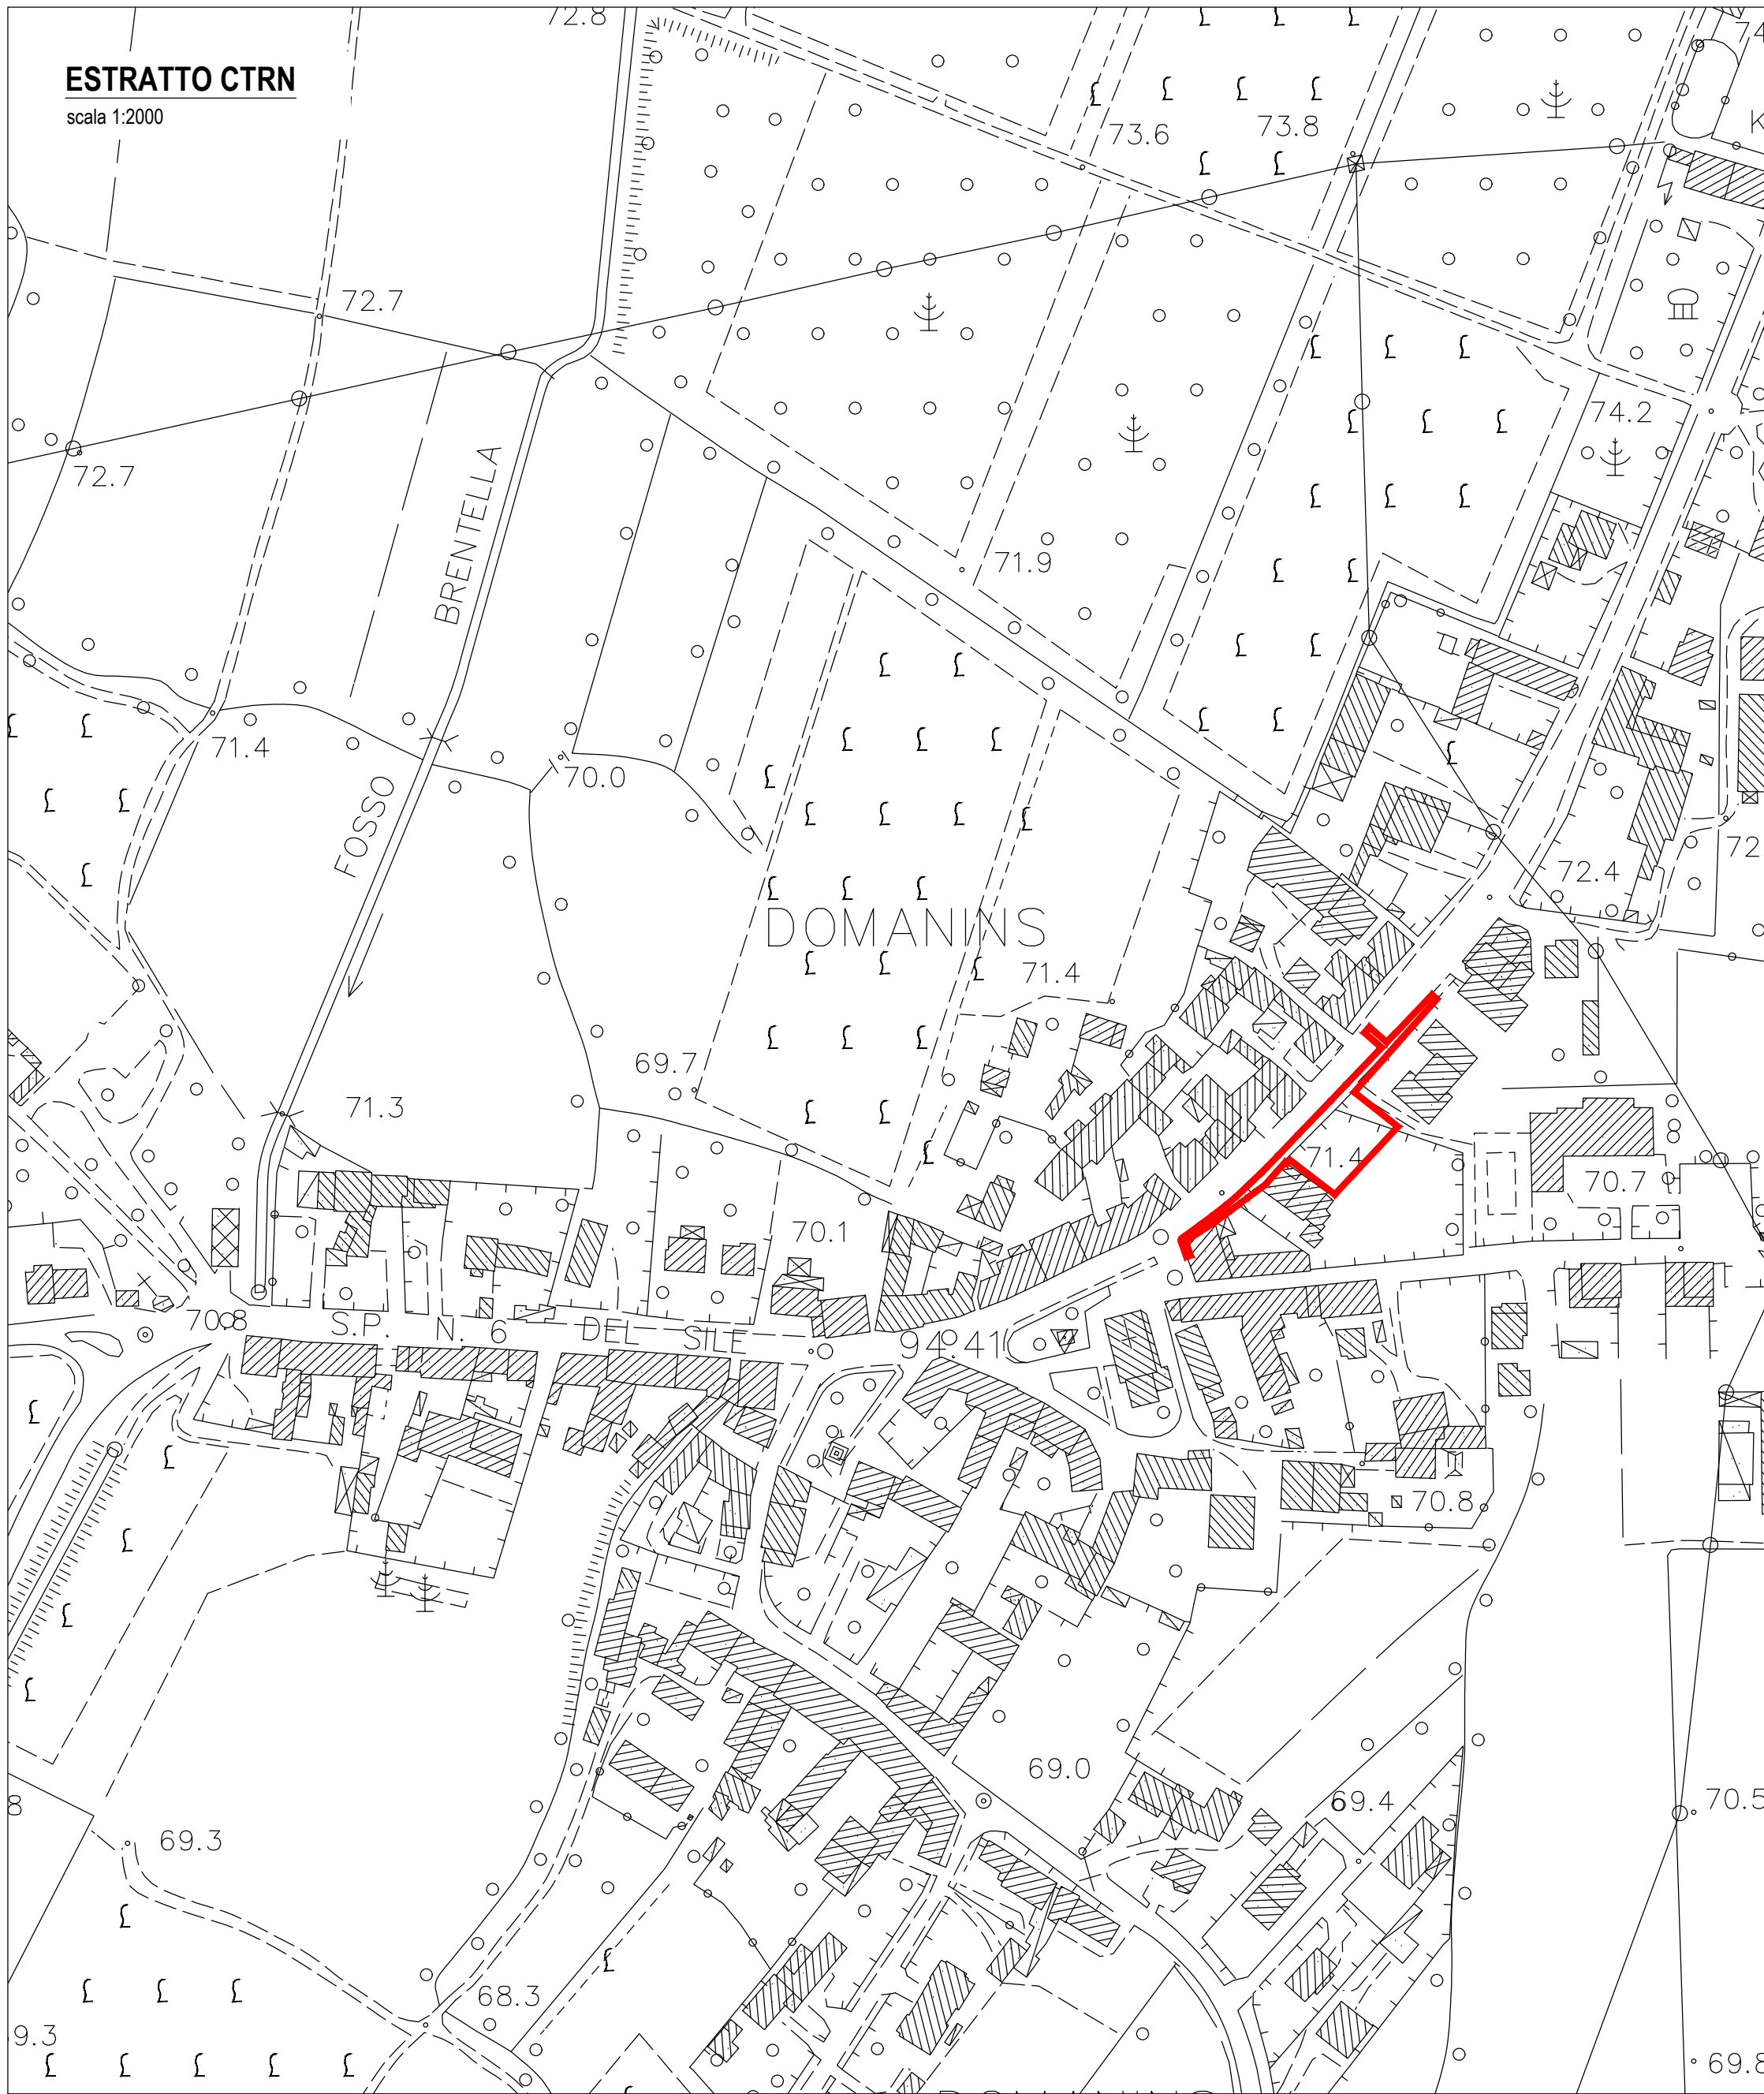

MESSA IN SICUREZZA DELLA VIABILITÀ
CICLOPEDONALE NELLE FRAZIONI DI DOMANINS E RAUSCEDO
A SAN GIORGIO DELLA RICHINVELDA - LOTTO 1.1
CUP E11B19000250006

PROGETTO ESECUTIVO

COMMITTENTE
Comune di San Giorgio della Richinvelda
via Richinvelda, 15
33095 - San Giorgio della Richinvelda (PN)

PROGETTISTA
dott. ing. Ilaria Cimarosti

TITOLO
TAVOLA D'INQUADRAMENTO GENERALE

SCALA 1:2000	DATA 20/02/2025	INC RA920	TAV PE	REV 0
-----------------	--------------------	--------------	-----------	----------

REV 0	DATA 20/02/2025	DESCRIZIONE Prima emissione	REDDATTO G.Fogolin
----------	--------------------	--------------------------------	-----------------------

FILE: RA920PEARC-D01R0 Tavola d'inquadramento generale.dwg
Tutti i diritti riservati e tutelati a norma di Legge. La riproduzione, anche parziale, del presente elaborato è consentita esclusivamente a seguito di autorizzazione del progettista.