PLANIMETRIA
scala 1:100

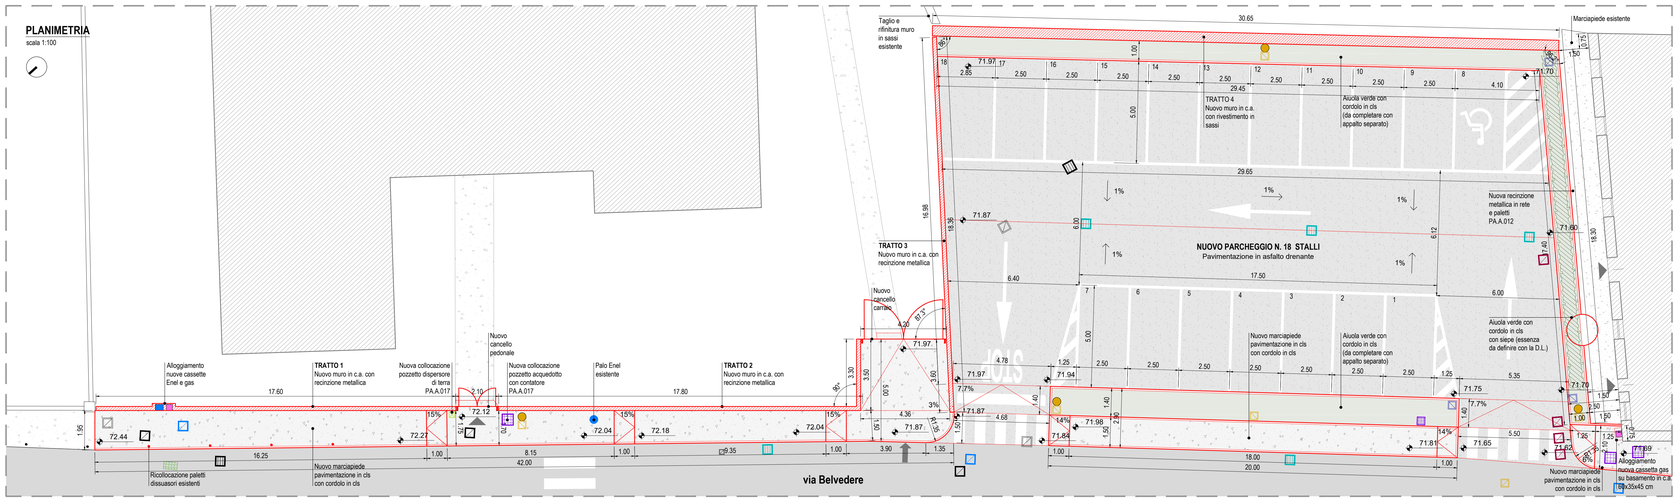

LEGENDA

- PROGETTO
- PAVIMENTAZIONE IN CALCESTRUZZO ESISTENTE
- NUOVA PAVIMENTAZIONE IN CALCESTRUZZO
- NUOVA PAVIMENTAZIONE IN ASFALTO DRENANTE
- AIUOLA VERDE
- SEGNALETICA ORIZZONTALE ESISTENTE
- ACCESSO PEDONALE
- ACCESSO CARRAIO
- POZZETTO ESISTENTE
- NUOVO POZZETTO ACQUE NERE
- CADITOIA ESISTENTE
- NUOVA CADITOIA
- POZZETTO ALLACCIO ACQUEDOTTO
- NUOVO POZZETTO IRRIGAZIONE
- PALO ENEL ESISTENTE
- POZZETTO ENEL ESISTENTE
- NUOVA CASSETTA ENEL
- NUOVA CASSETTA GAS
- POZZETTO FIBRA ESISTENTE
- NUOVO PALO ILLUMINAZIONE PUBBLICA
- POZZETTO DISPERSORE DI TERRA

TRATTO 1
SCALA 1:50
PROSPETTO NORD-OVEST

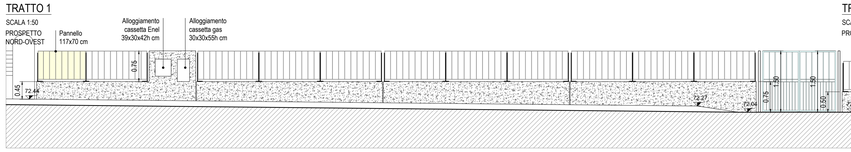

TRATTO 2
SCALA 1:50
PROSPETTO NORD-OVEST

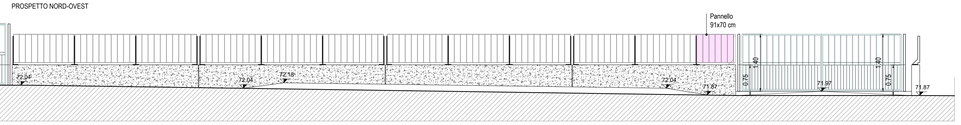

TRATTO 2
SCALA 1:50
PROSPETTO SUD-OVEST

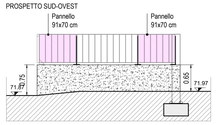

TRATTO 3
SCALA 1:50
PROSPETTO SUD-OVEST

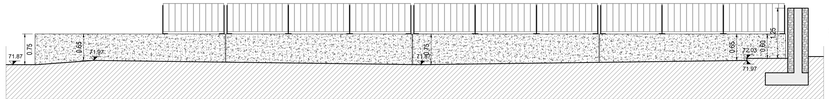

TRATTO 4
SCALA 1:50
PROSPETTO NORD-OVEST

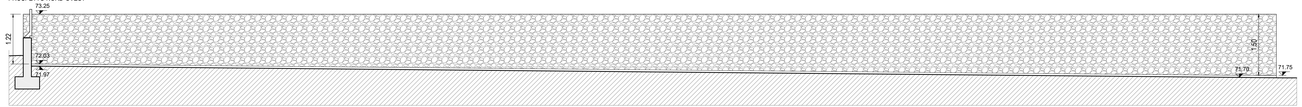

RECINZIONI METALLICHE
scala 1:20

PANNELLI IN ACCIAIO ZINCATO CON VERNICIATURA COLORE GRIGIO ANTRACITE (PA.A.010)

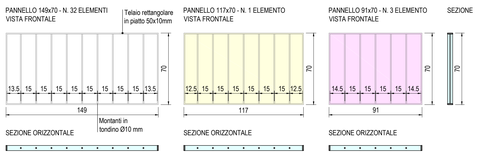

CANCELLO PEDONALE
scala 1:20

CANCELLO A 2 ANTE IN ACCIAIO ZINCATO
CON VERNICIATURA COLORE GRIGIO ANTRACITE
(PA.A.011)

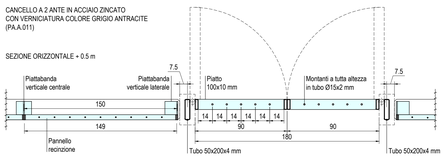

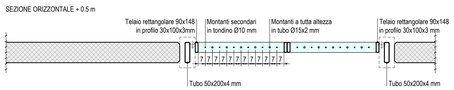

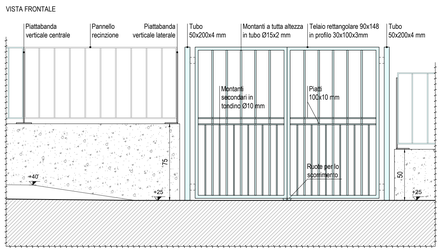

CANCELLO CARRAIO
scala 1:20

CANCELLO A 2 ANTE IN ACCIAIO ZINCATO CON VERNICIATURA COLORE GRIGIO ANTRACITE (PA.A.011)
SEZIONE ORIZZONTALE +1.0 m

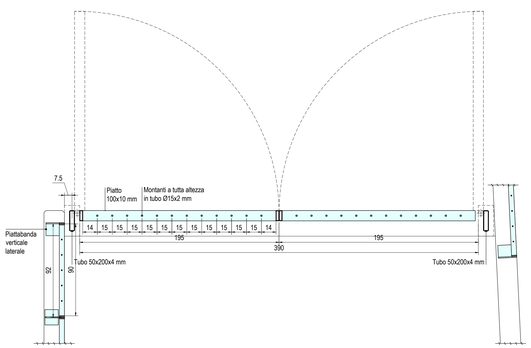

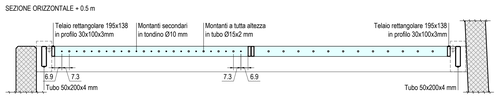

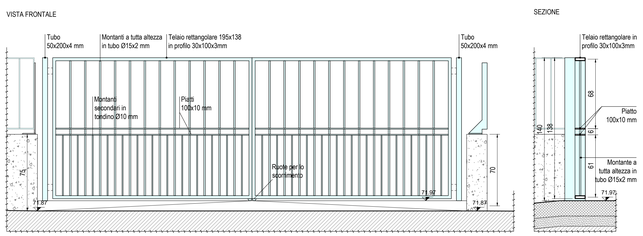

SEZIONE TIPO MURO TRATTO 1-2
scala 1:20

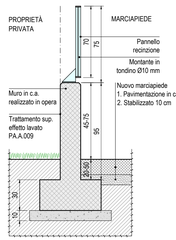

SEZIONE TIPO MURO TRATTO 3
scala 1:20

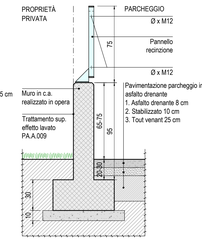

SEZIONE TIPO MURO TRATTO 4
scala 1:20

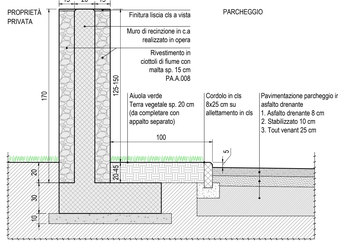

RECINZIONE IN PANNELLI IN RETE ELETTROSALDATA
scala 1:20

RETE E TUBO IN ACCIAIO ZINCATO
CON VERNICIATURA COLORE GRIGIO ANTRACITE
PA.A.012

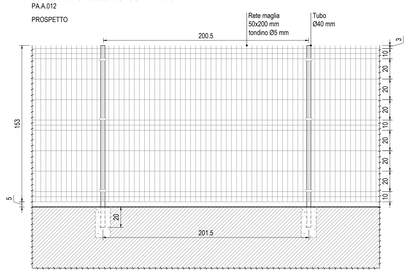

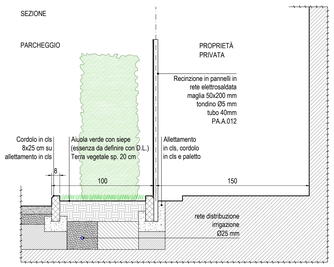

SEZIONE MARCIAPIEDE PARCHEGGIO
scala 1:20

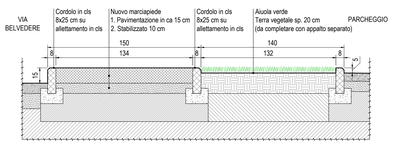

STUDIO ROSELLI E ASSOCIATI
studio di ingegneria

REGIONE FRIULI VENEZIA GIULIA
PROVINCIA DI PORDENONE
COMUNE DI SAN GIORGIO DELLA RICHINVELDA

MESSA IN SICUREZZA DELLA VIABILITÀ CICLOPEDONALE NELLE FRAZIONI DI DOMANINS E RAUSCEDO A SAN GIORGIO DELLA RICHINVELDA - LOTTO 1.1
CUP E11B19000250006

PROGETTO ESECUTIVO

COMMITTENTE
Comune di San Giorgio della Richinvelda
via Richinvelda, 15
33095 - San Giorgio della Richinvelda (PN)

PROGETTISTA
dott. ing. Ilaria Cimarosti

ORDINE DEGLI INGEGNERI DI PORDENONE
Ilaria Cimarosti
N° 1419
Settore Ingegneria Civile e Ambientale

TITOLO
DETTAGLI COSTRUTTIVI RECINZIONI E CANCELLI

SCALA	DATA	INC	TAV PE	REV
1:100-1:50-1:20	16/05/2025	RA920	ARC-D11	1

REV	DATA	DESCRIZIONE	REDATTO
0	20/02/2025	Prima emissione	G.Fogolin
1	16/05/2025	Prima revisione	G.Fogolin

via Mazzini 21-33100 UDINE - t.+39 0432 292528 - f.+39 0432 292527 - info@studioroselliassociati.it - C.F. - P.IVA 02080600303

FILE RA920PEARC-D05R1 Sezioni di progetto.dwg

Tutti i diritti riservati e tutelati a norma di Legge. La riproduzione, anche parziale, del presente elaborato è consentita esclusivamente a seguito di autorizzazione del progettista.