





SEZIONE 7-7

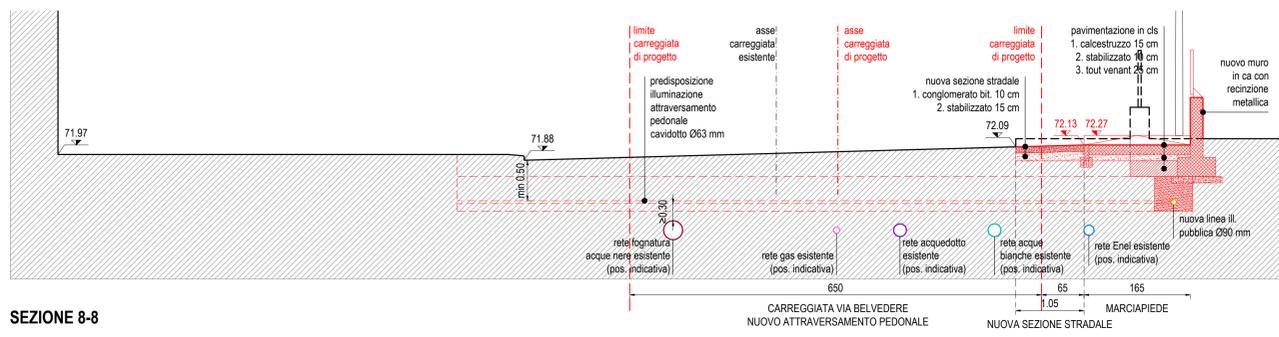


SEZIONE 8-8

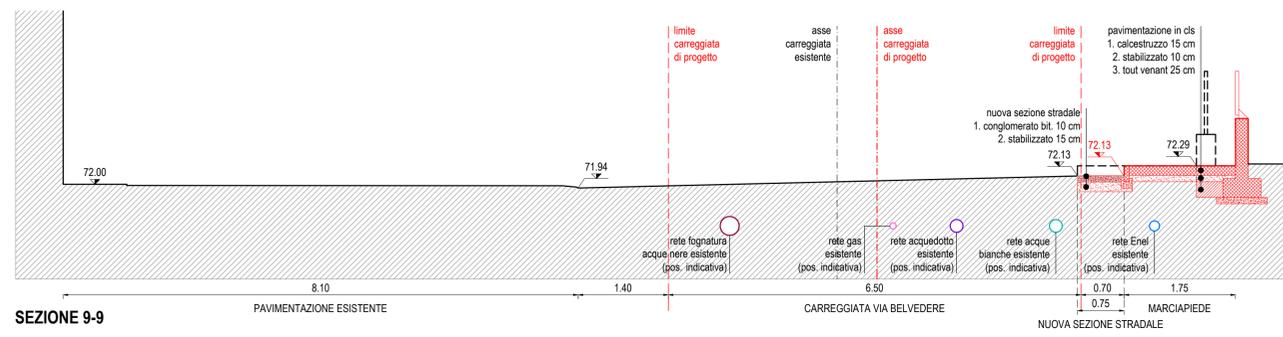


SEZIONE 9-9

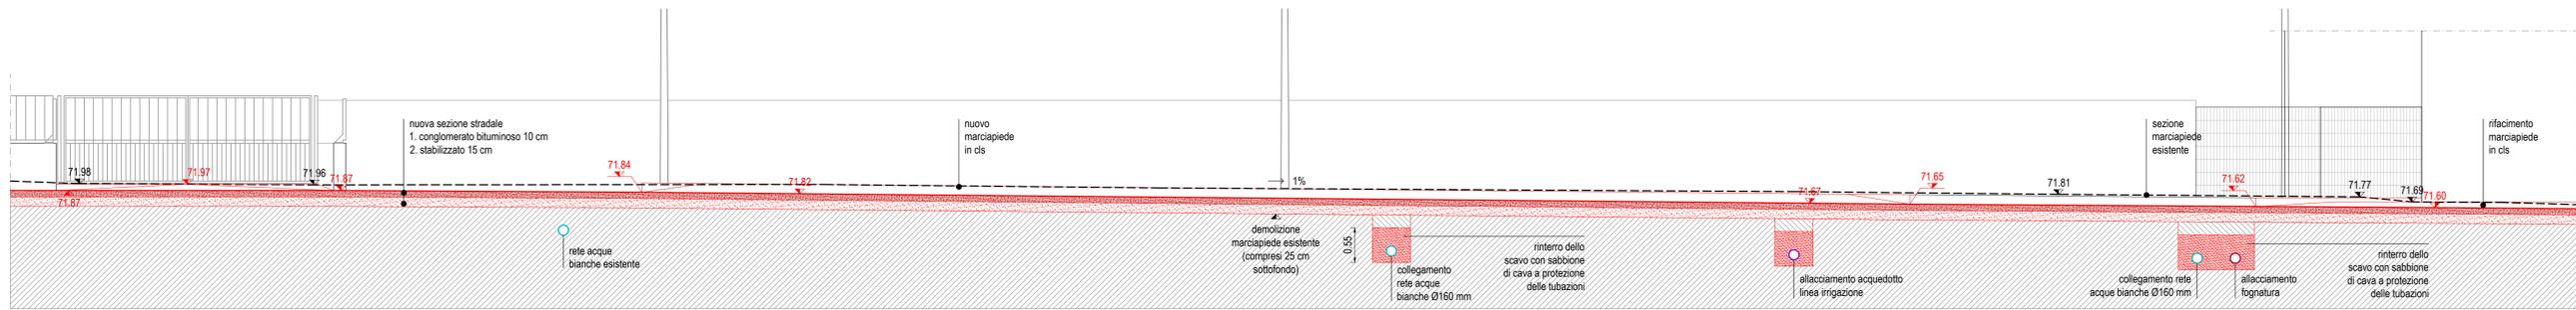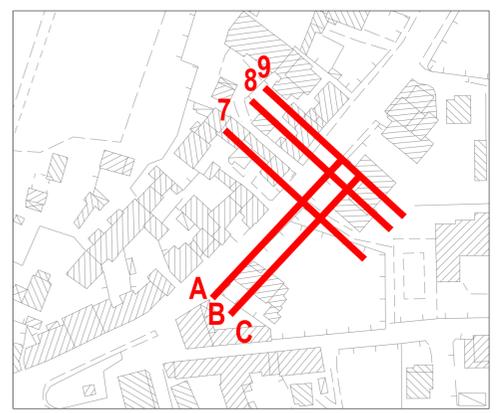

SEZIONE A-A

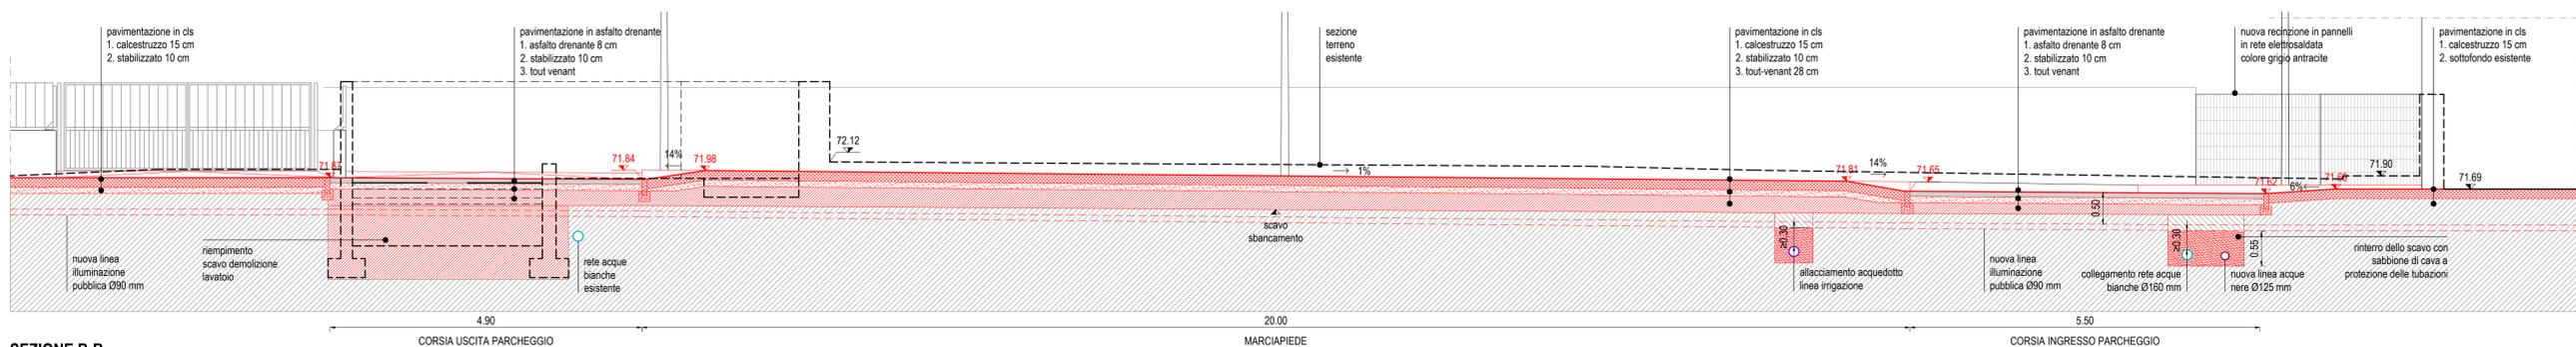

SEZIONE B-B

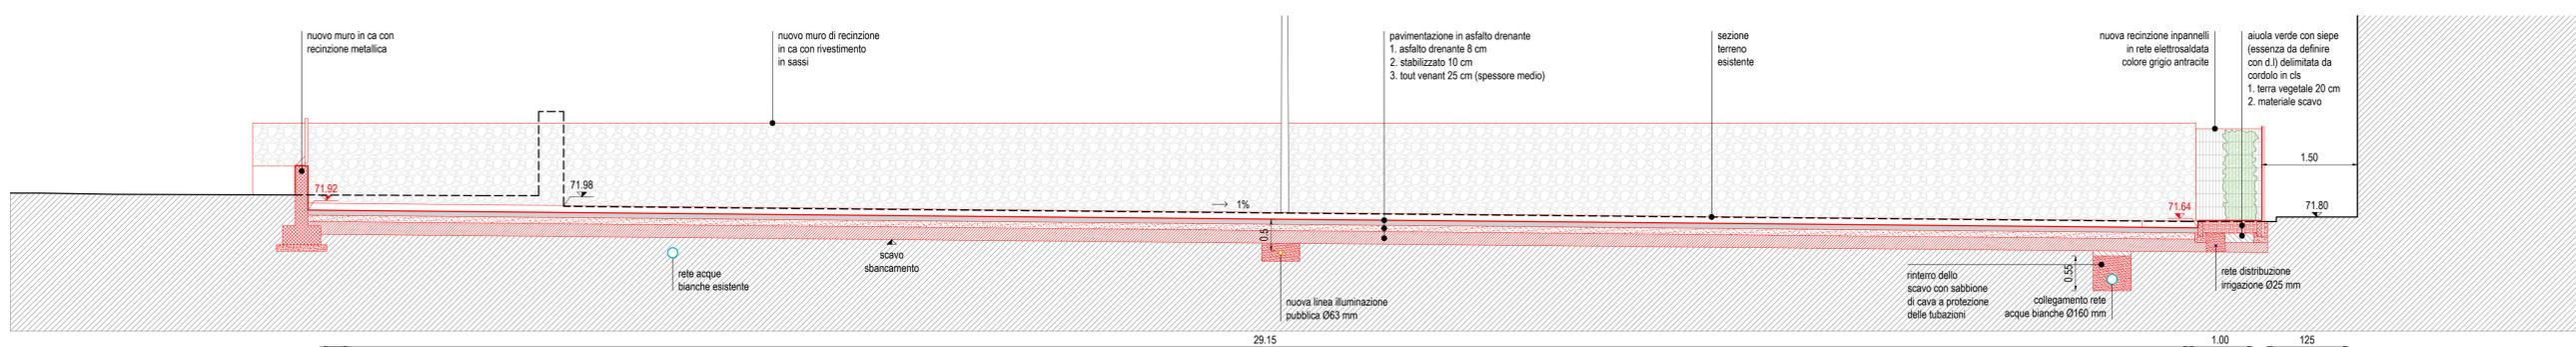

SEZIONE C-C

STUDIO ROSELLI E ASSOCIATI
studio di ingegneria

REGIONE FRIULI VENEZIA GIULIA
PROVINCIA DI PORDENONE
COMUNE DI SAN GIORGIO DELLA RICHINVELDA

MESSA IN SICUREZZA DELLA VIABILITÀ
CICLOPEDONALE NELLE FRAZIONI DI DOMANINS E RAUSCEDO
A SAN GIORGIO DELLA RICHINVELDA - LOTTO 1.1
CUP E11B19000250006

PROGETTO ESECUTIVO

COMMITTENTE
Comune di San Giorgio della Richinvelda
via Richinvelda, 15
33095 - San Giorgio della Richinvelda (PN)

PROGETTISTA
dott. Ing. Ilaria Cimarosti

TITOLO
SEZIONI DI PROGETTO 2

SCALA	DATA	INC	TAV	REV
1:50	16/05/2025	RA920	PE	ARC-D10

REV	DATA	DESCRIZIONE	REDATTO
0	20/02/2025	Prima emissione	G. Fogolin
1	16/05/2025	Prima revisione	G. Fogolin

FILE: RA920PEARC-D09R1 Sezioni di progetto.dwg
Tutti i diritti riservati e tutelati a norma di Legge. La riproduzione, anche parziale, del presente elaborato è consentita esclusivamente a seguito di autorizzazione del progettista.