


D.m. 75 - Piano terra

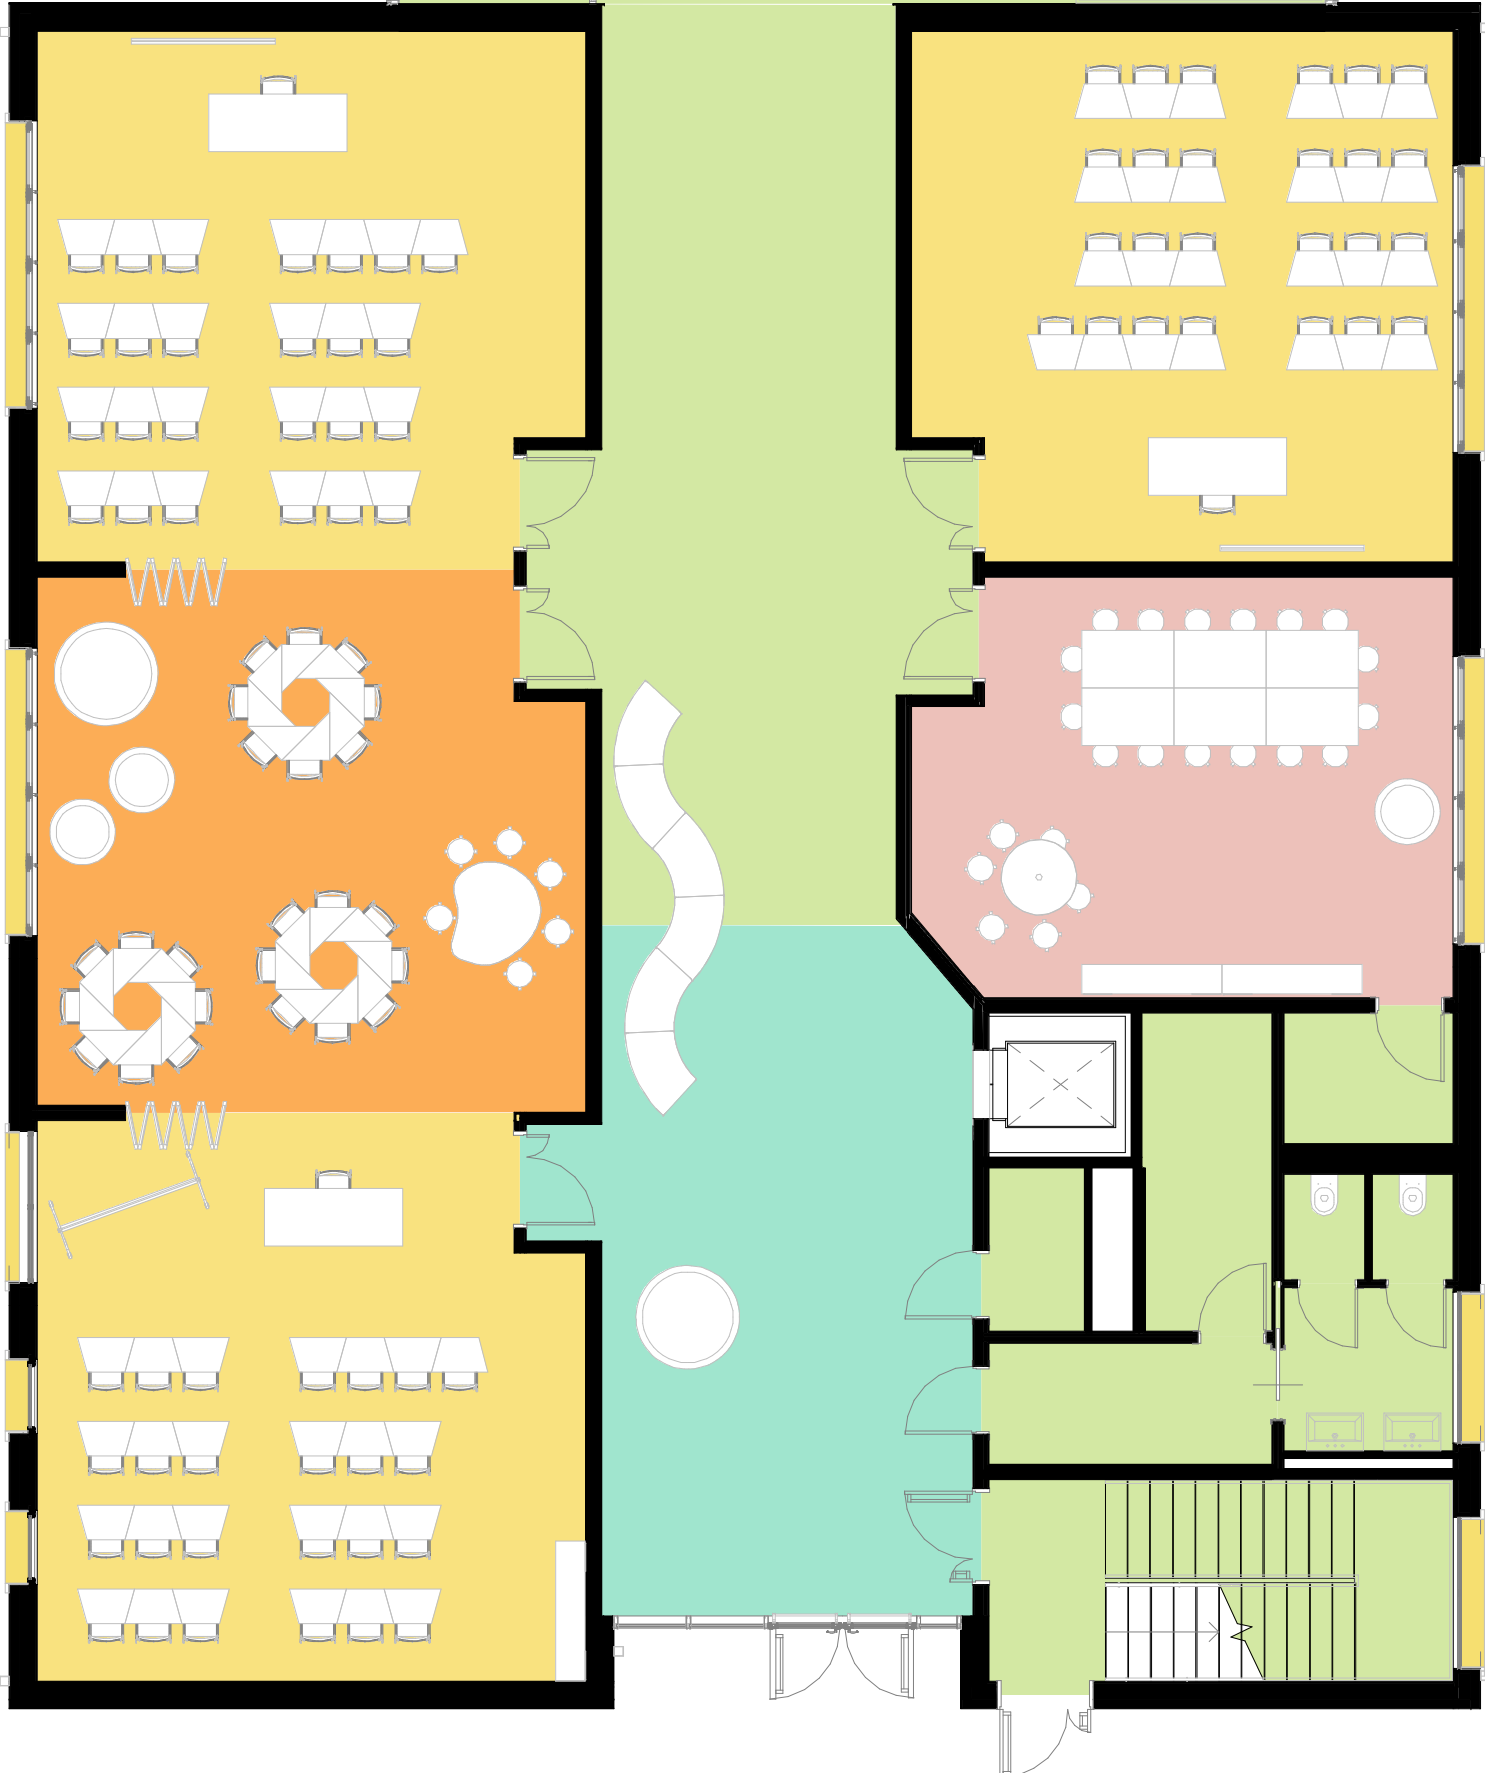

- Attività integrative e parascolastiche
- Attività normali
- Attività speciali
- Connettivo e servizi igienici
- Uffici

Verifica RAI - Piano terra						
Locale	Livello	Area	Sup. 1/8 illuminante	Superficie e aerante	Verificato RI	Note RI
Atrio	00	64.01 m²	15.45 m²	5.22 m²	0.241384	Si
Attività integrative parascolastiche 1	00	46.53 m²	11.62 m²	4.97 m²	0.249758	Si
Attività integrative parascolastiche 2	00	40.28 m²	9.25 m²	5.12 m²	0.239553	Si
Aula 1	00	52.15 m²	7.20 m²	7.20 m²	0.138067	Si
Aula 2	00	49.38 m²	7.20 m²	7.20 m²	0.145822	Si
Aula 3	00	48.65 m²	7.20 m²	7.20 m²	0.147989	Si
Aula 4	00	48.96 m²	7.20 m²	7.20 m²	0.147069	Si
Aula 5	00	48.88 m²	7.20 m²	7.20 m²	0.147891	Si
Aula 6	00	53.11 m²	7.20 m²	7.20 m²	0.135566	Si
Aula insegnanti	00	37.60 m²	7.20 m²	7.20 m²	0.191507	Si
Connettivo	00	61.15 m²	0.00 m²	0.00 m²	0	No
Connettivo	00	53.92 m²	0.00 m²	0.00 m²	0	No
Laboratorio	00	30.79 m²	5.40 m²	5.40 m²	0.175368	Si
Laboratorio	00	49.17 m²	7.20 m²	7.20 m²	0.146426	Si
Laboratorio	00	47.22 m²	7.20 m²	7.20 m²	0.152465	Si
Locale tecnico	00	23.72 m²	0.00 m²	0.00 m²	0	No
Locale tecnico Q.E.	00	7.13 m²	0.00 m²	0.00 m²	0	No
Ripostiglio	00	2.73 m²	0.00 m²	0.00 m²	0	No
Ripostiglio	00	3.86 m²	0.00 m²	0.00 m²	0	No
Scala a prova di fumo	00	16.34 m²	3.60 m²	3.60 m²	0.220286	Si

Verifica RAI - Piano terra						
Locale	Livello	Area	Sup. 1/8 illuminante	Superficie e aerante	Verificato RI	Note RI
Scala in legno	00	24.15 m²	3.018771	5.25 m²	0.746165	Si
W.C.	00	5.99 m²	0.7485	0.00 m²	0	No
W.C. Disabili	00	3.24 m²	0.405	0.00 m²	0	No
W.C. Femmine	00	1.13 m²	0.140925	0.00 m²	0	No
W.C. Femmine	00	1.10 m²	0.137925	0.00 m²	0	No
W.C. Femmine	00	1.13 m²	0.140925	0.00 m²	0	No
W.C. Femmine	00	1.13 m²	0.140925	0.00 m²	0	No
W.C. Femmine	00	9.33 m²	1.166022	1.80 m²	0.192964	Si
W.C. Insegnanti	00	1.49 m²	0.186856	0.00 m²	0	No
W.C. Insegnanti	00	1.49 m²	0.186856	0.00 m²	0	No
W.C. Insegnanti	00	4.83 m²	0.603395	3.60 m²	0.745545	Si
W.C. Maschi	00	1.13 m²	0.140925	0.00 m²	0	No
W.C. Maschi	00	1.13 m²	0.140925	0.00 m²	0	No
W.C. Maschi	00	1.13 m²	0.140925	0.00 m²	0	No
W.C. Maschi	00	1.13 m²	0.140925	0.00 m²	0	No
W.C. Maschi	00	9.56 m²	1.194888	1.80 m²	0.188302	Si

SCUOLA SECONDARIA I° GRADO

DATI DI PROGETTO			
D.M. 87/23/1975	7.20	12	VERIFICA
In alunni max.	24	In alunni tot.	9
In classi max.	6	In classi tot.	9
In alunni min.	150	In alunni tot.	300
In classi min.	6	In classi tot.	300

Tab. 7 - Indici standard di superficie scuola media				
ATTIVITA'	MOALUNNO (mq/alunno)	SUP. MINIMA TOTALE (mq)	SUP. TOTALE PROGETTO (mq)	N. CLASSI
1. Attività didattiche	1.80	540.00	997.64	12
Attività speciali	0.76	228.00	173.61	
Indice di superficie scuola media (mq/alunno)				
Min.	1.80	540.00	997.64	
Max.	3.00	900.00	771.33	
2. Attività collettive	0.50	150.00	133.31	
Attività integrative e parascolastiche	0.50	150.00	133.31	
Attività normali	0.73	60.00	49.6	
Mensa e relativi servizi (1°)	0.58	150.00	non richiesta	
3. Attività complementari				
Atrio	0.20	60.00	62.16	
Ufficio doc.	0.45	135.00	189.48	
Somma indici parziali				
Min.	4.57	1400.00	1215.98	
Max.	5.96	1518.00		
Connettivo e servizi generali				
Min.	1.88	558.00	555.5	
Max.	2.02	606.00		

NB: Il dimensionamento è stato condiviso con la Stazione Appaltante e rispetta le esigenze della Direzione Didattica

NOTE E PRESCRIZIONI

- La messa in opera di tutti i materiali è subordinata ad approvazione della DL, mediante controllo delle campionature e verifiche delle certificazioni.
- Tutti i colori e le opere di finitura devono essere eseguite previa campionatura ed esplicita approvazione della DL.
- Tutte le misure, le distanze, le quote altimetriche e le pendenze devono essere preliminarmente verificate in cantiere in accordo con la DL.
- Ove gli elaborati non fossero esaustivi si deve fare riferimento al capitolato speciale di appalto ed alla DL senza procedere ad interpretazioni

COMUNE DI DERUTA (PG)

REALIZZAZIONE DELLA NUOVA SCUOLA SECONDARIA DI PRIMO GRADO IN DERUTA CAPOLUOGO

R.U.P. : geom. Fabio Tamantini

Responsabile Area LL.PP. : geom. Marco Ricciarelli



DER DE_Arch_012

NOVEMBRE 2021

PIANTA PIANO TERRA - VERIFICA DELLE SUPERFICI


RAGGRUPPAMENTO TEMPORANEO DI PROFESSIONISTI:

SETTANTAT7

arch. Daniele Rangone

arch. Elena Rionda

SCA Studio Geologi Associati

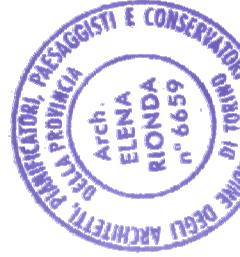

Abacus S.r.l.

arch. M.S. Pirocchi

Maurizio Sabatino Pirocchi

N. 556

Sez. A/a

Architetto

