




Prospetto 1 - a
Scala : 1 : 100

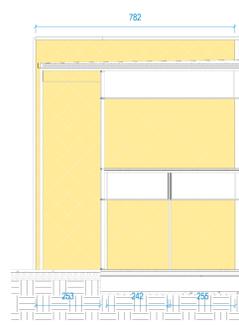


Prospetto 2 - b
Scala : 1 : 100

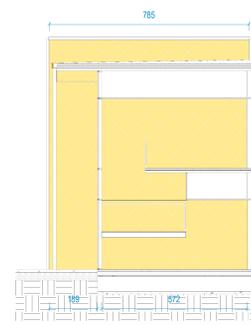


Prospetto 2 - a
Scala : 1 : 100

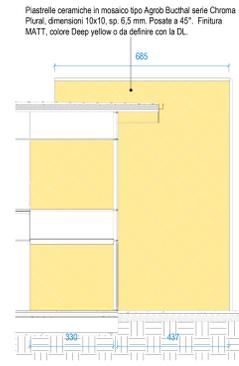


Prospetto 1 - b
Scala : 1 : 100

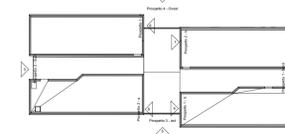


Keyplan Prospetti

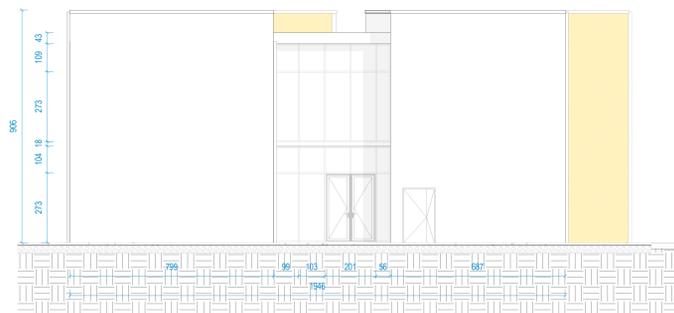

Prospetto 2 - Sud
Scala : 1 : 100

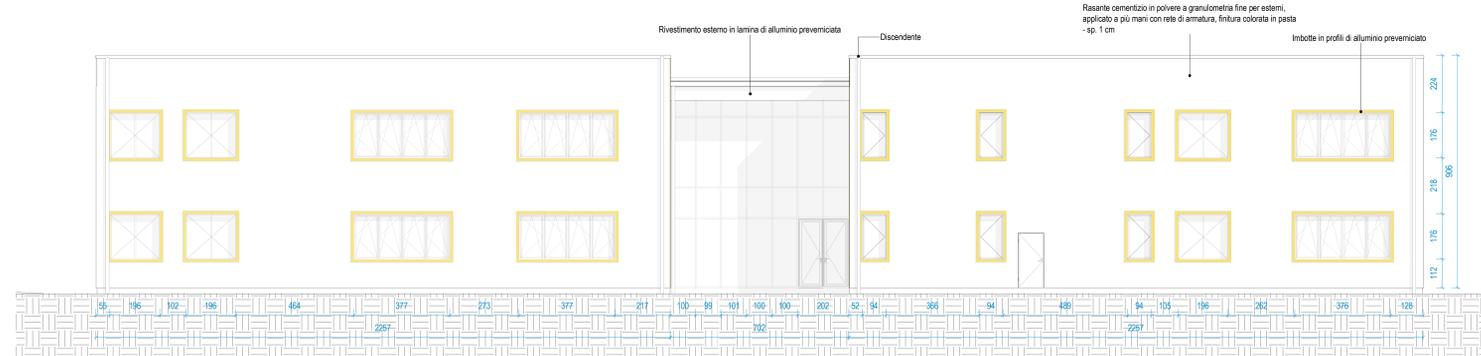



Prospetto 3 - est
Scala : 1 : 100

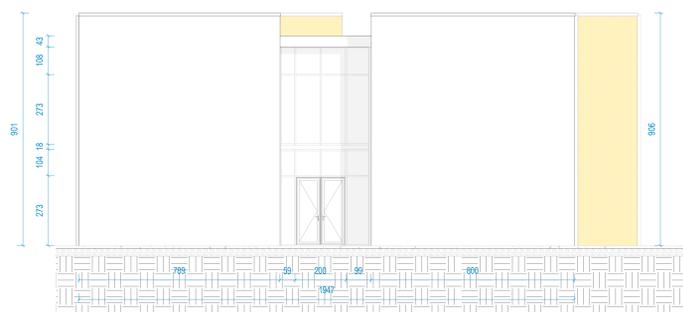

Prospetto 1 - Nord
Scala : 1 : 100



Prospetto 4 - Ovest
Scala : 1 : 100

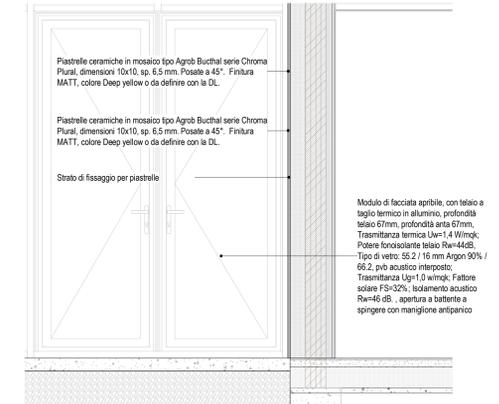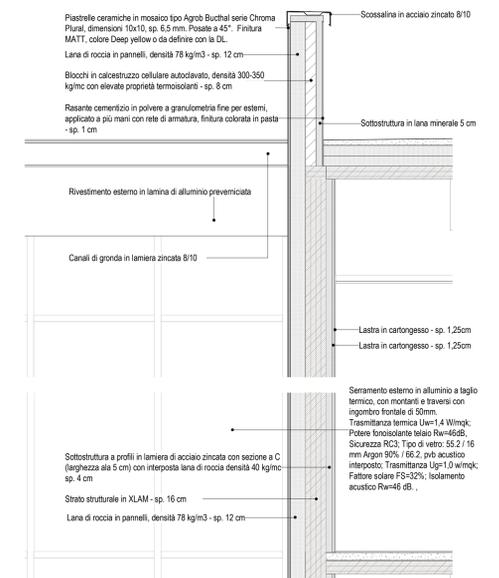

Sezione di dettaglio del rivestimento di facciata
Scala : 1 : 20

NOTE E PRESCRIZIONI

- La messa in opera di tutti i materiali è subordinata ad approvazione della DL, mediante controllo delle campionature e verifica delle certificazioni.
- Tutti i colori e le opere di finitura devono essere eseguite previa campionatura ed esplicita approvazione della DL.
- Tutte le misure, le distanze, le quote altimetriche e le pendenze devono essere preliminarmente verificate in cantiere in accordo con la DL.
- Ove gli elaborati non fossero esaustivi si deve fare riferimento al capitolato speciale di appalto ed alla DL senza procedere ad interpretazioni

COMUNE DI DERUTA (PG)
REALIZZAZIONE DELLA NUOVA SCUOLA SECONDARIA DI PRIMO GRADO IN DERUTA CAPOLUOGO

R.U.P. : geom. Fabio Tamantini Responsabile Area LL.PP. : geom. Marco Ricciarelli



DER_DE_Arch_015 NOVEMBRE 2021 PROSPETTI E INDICAZIONI MATERICHE DI FACCIATA

RAGGRUPPAMENTO TEMPORANEO DI PROFESSIONISTI:

SETTANT4 arch. Daniele Rangone arch. Elena Rionda SGA Studio Geologi Associati

Arch. DANIELE RANGONE Arch. ELENA RIONDA

Abacus S.r.l. arch. M.S. Pirocchi Maurizio Sabatino PIOCCHI N. 556 Sez. A/a Architetto