




Sezione 4_ 100
Scala : 1 : 100

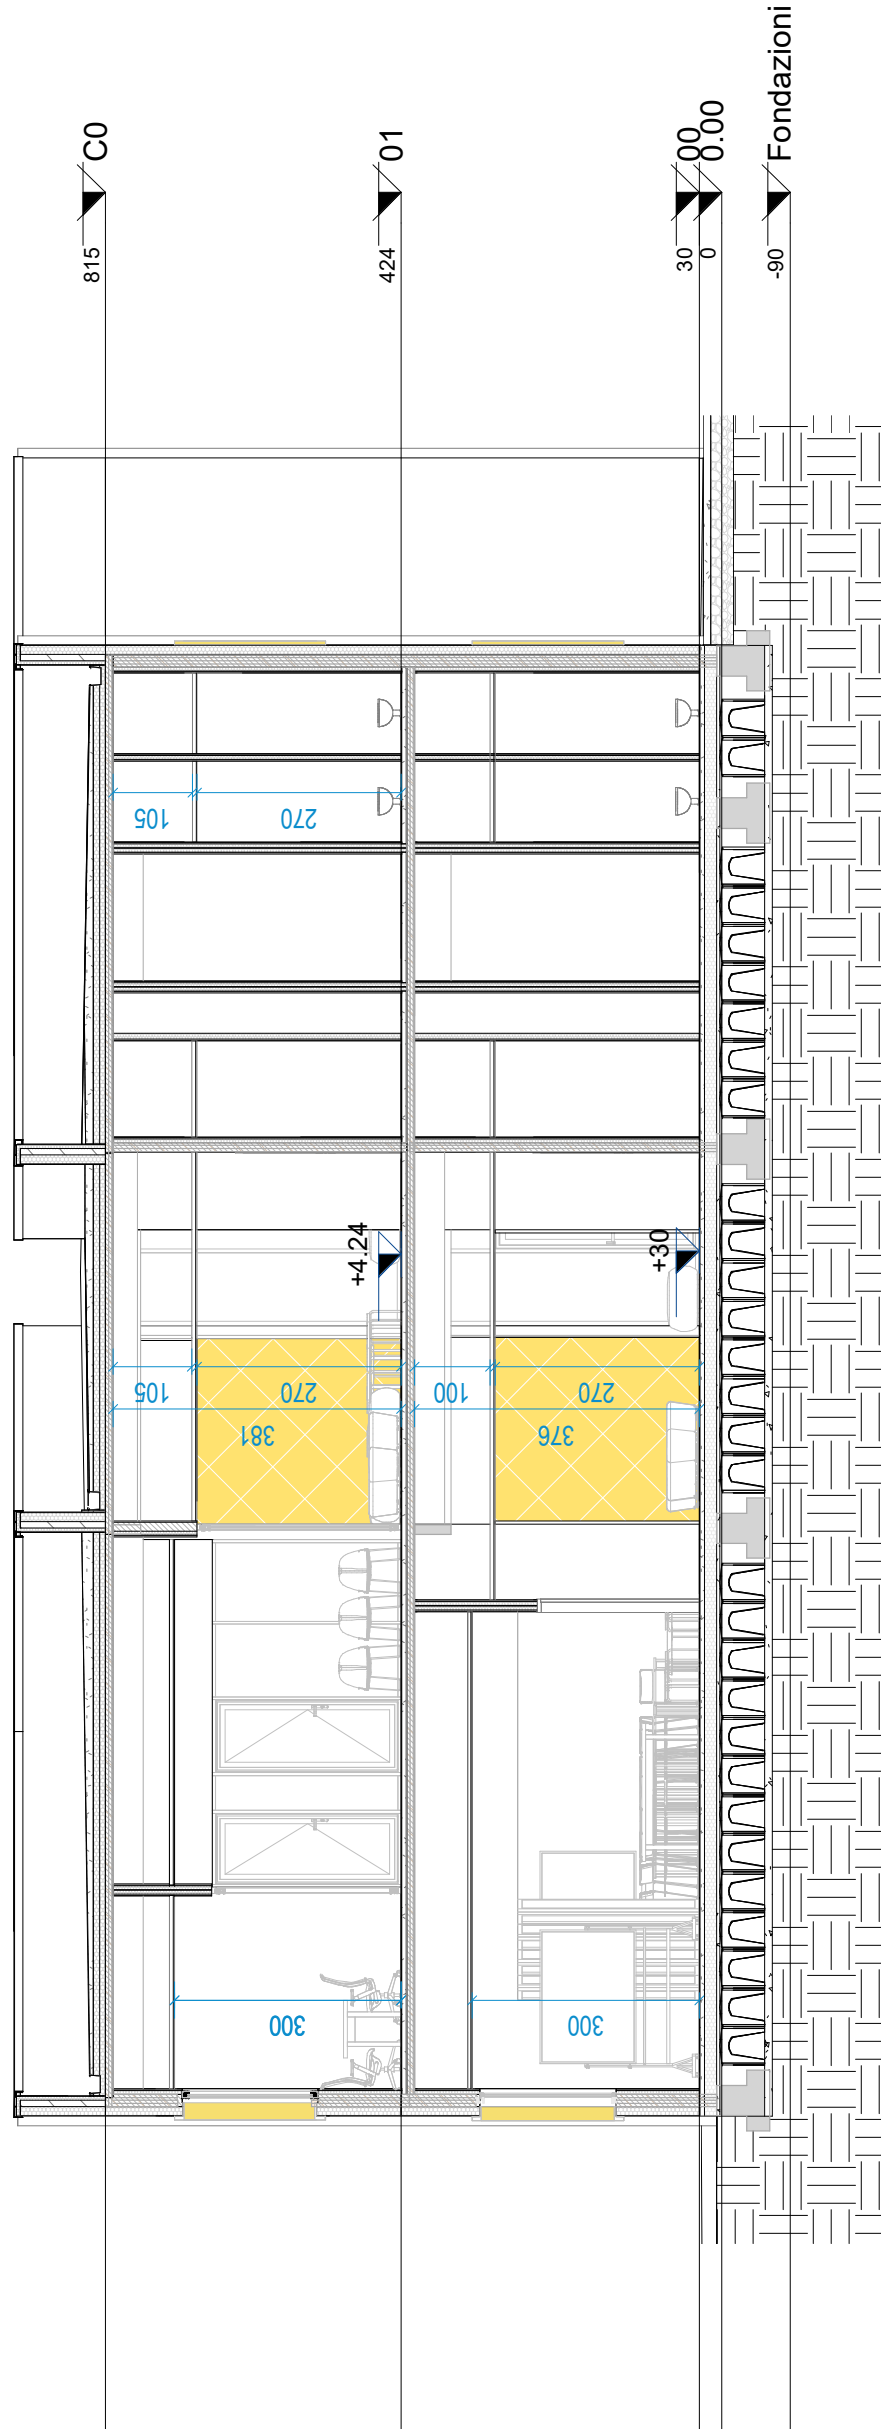


Sezione 5_ 100
Scala : 1 : 100

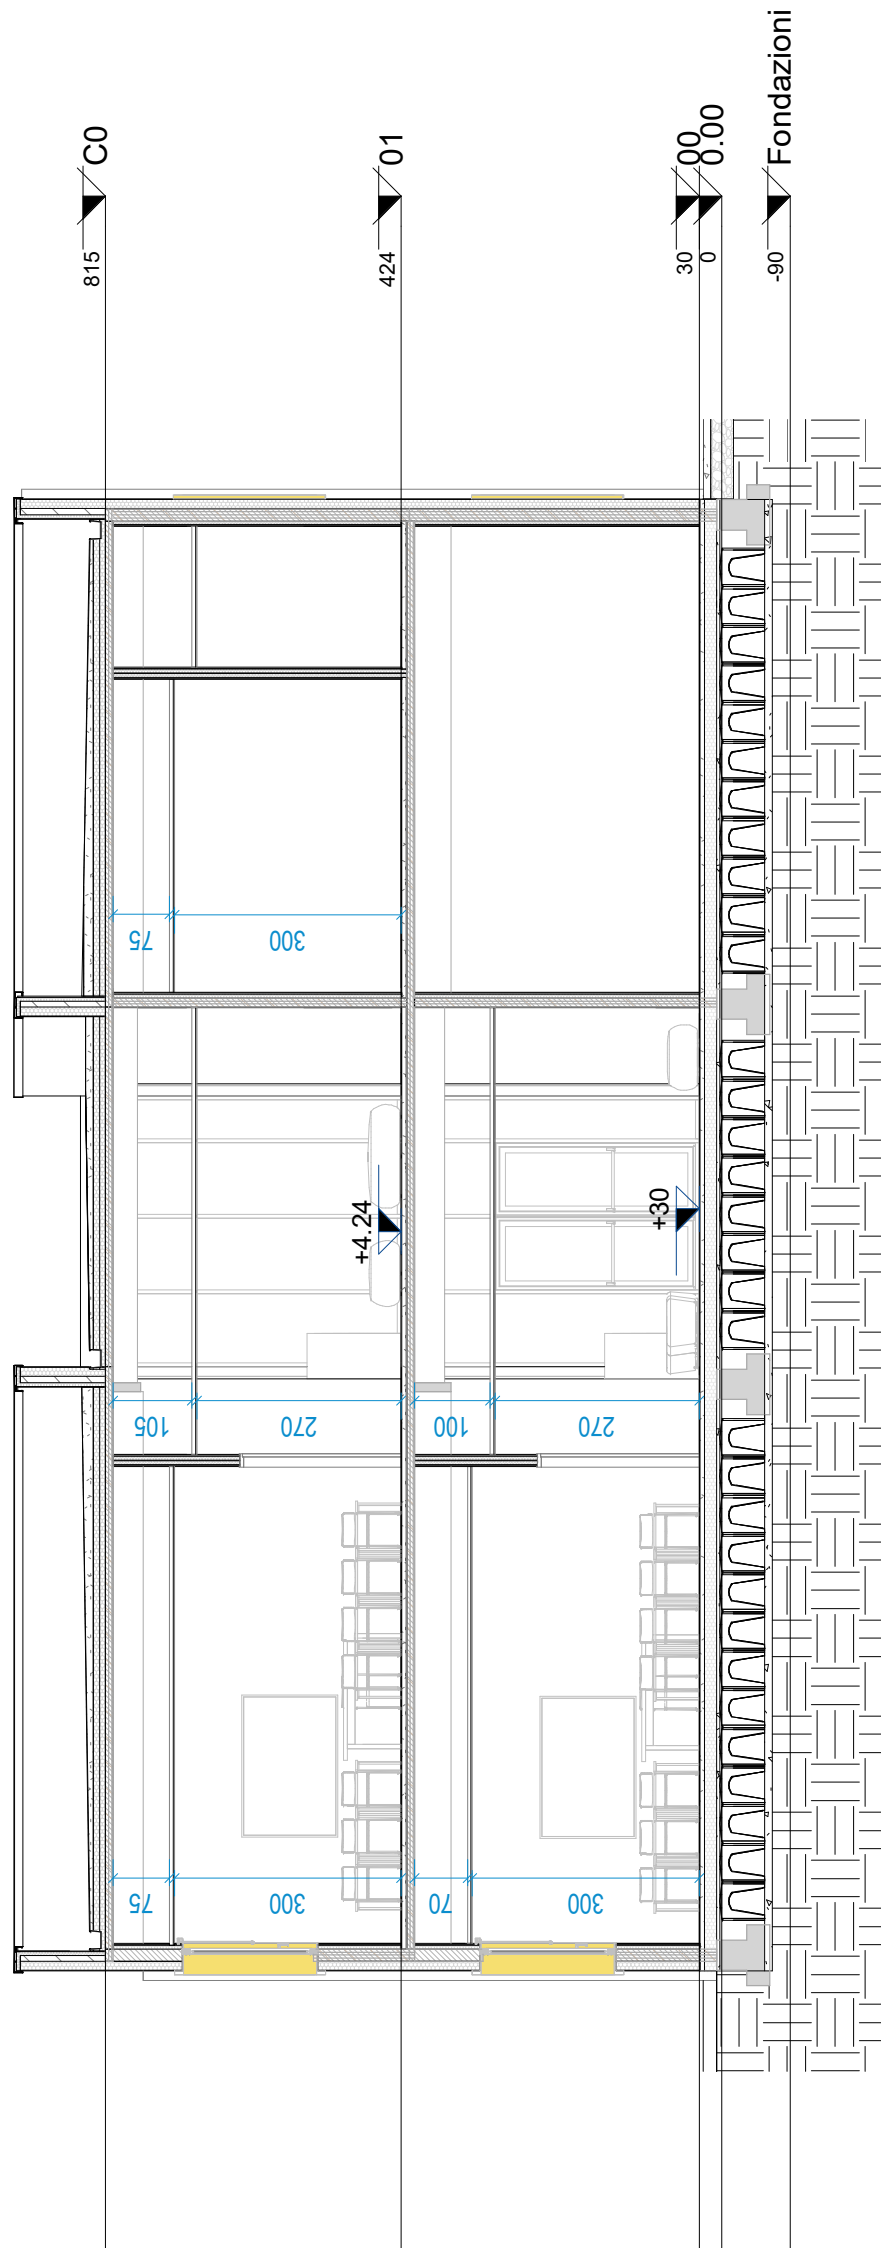


K - KeyPlan - sezioni
Scala : 1 : 500

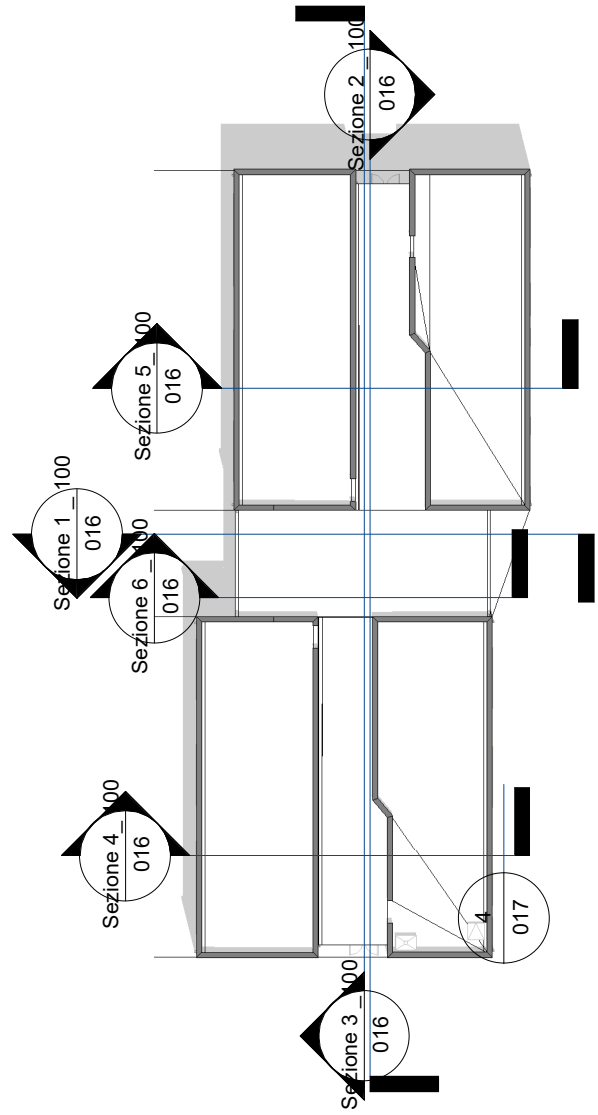


Sezione 2_ 100
Scala : 1 : 100

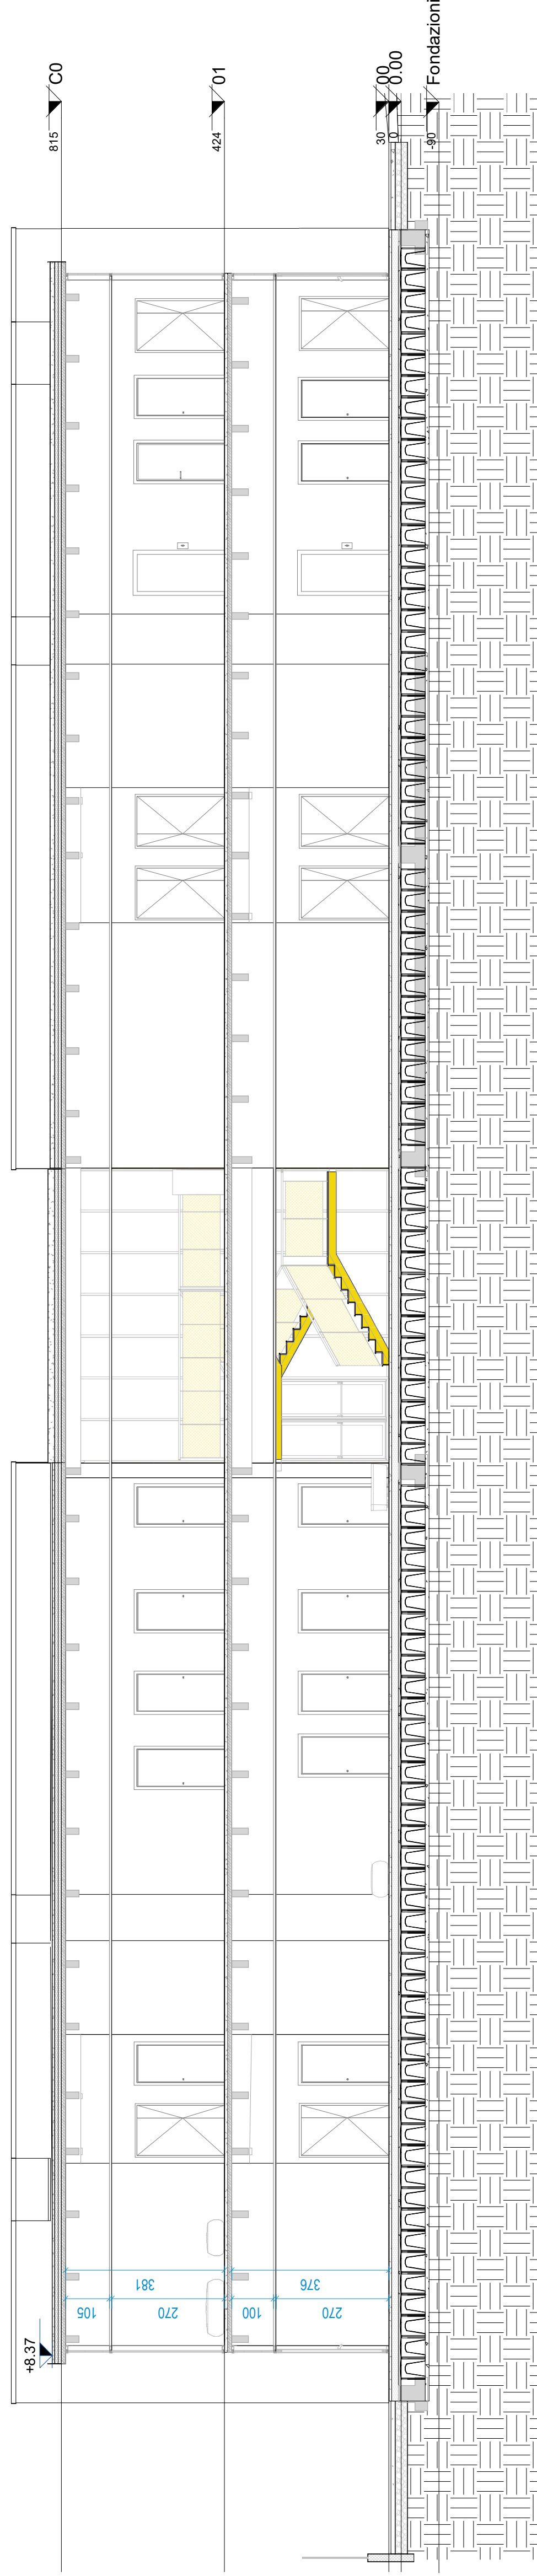


Sezione 6_ 100
Scala : 1 : 100

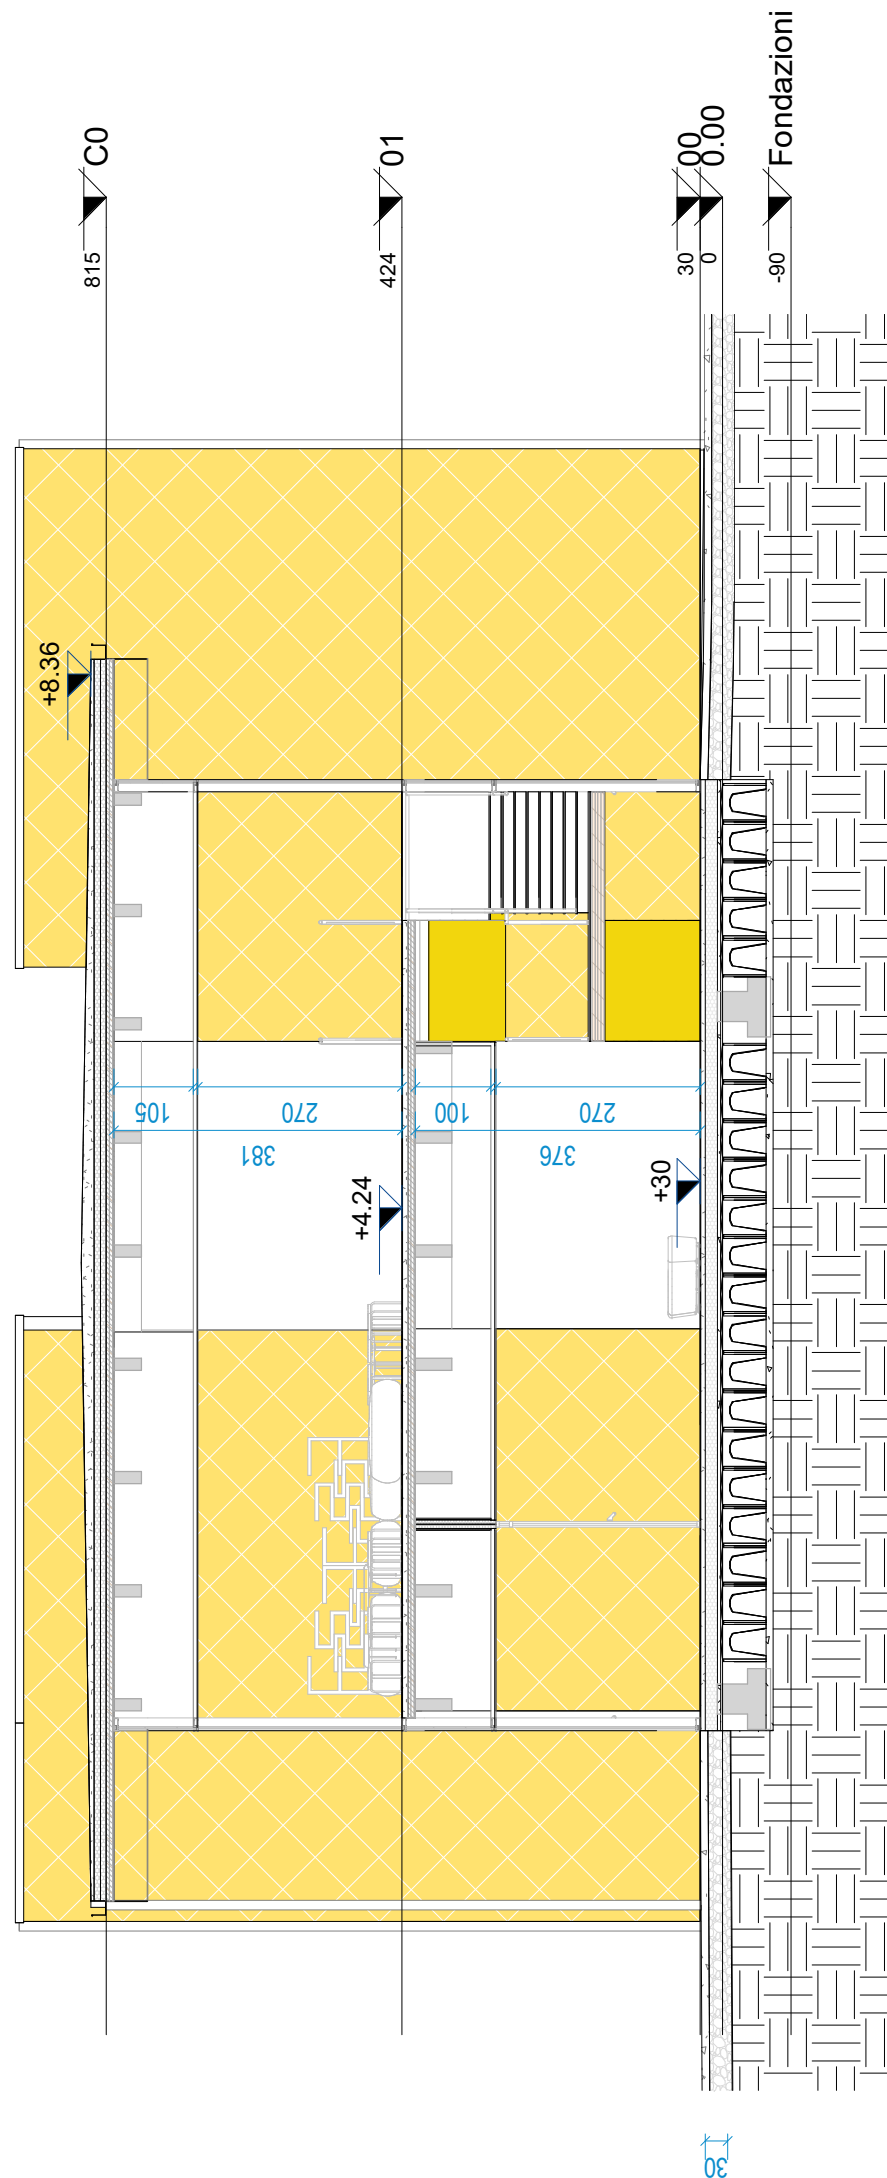

Sezione 3_ 100
Scala : 1 : 100

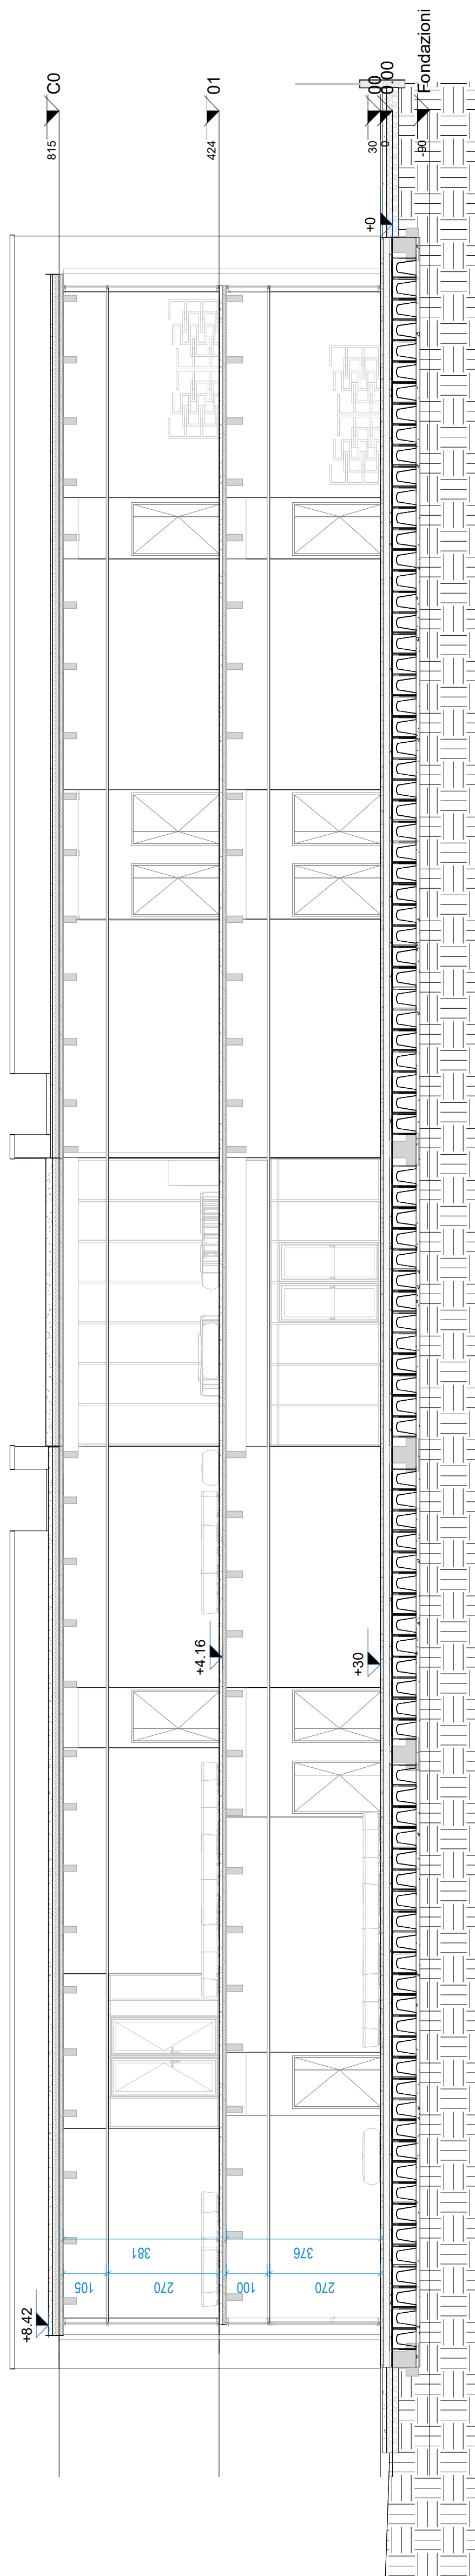

Sezione 1_ 100
Scala : 1 : 100

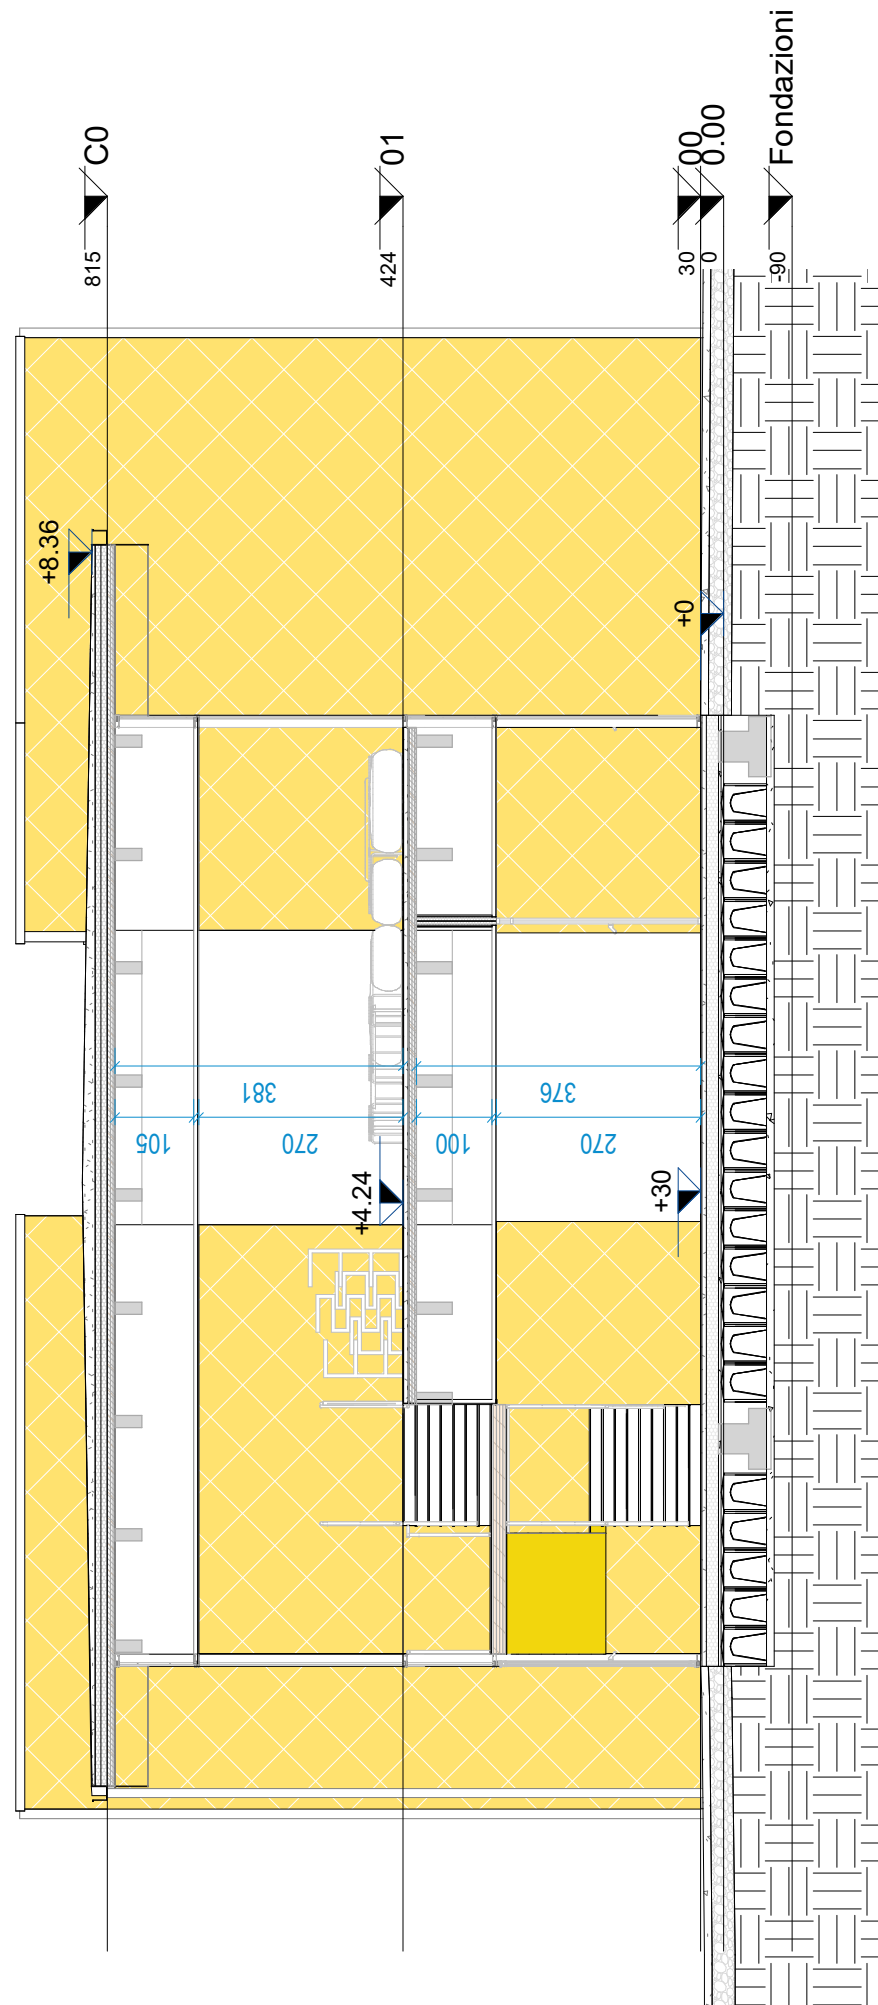

NB: Le lastre in cartongesso delle tramezzature interne saranno compilate al netto della parte eccedente oltre il controsoffitto.

NOTE E PRESCRIZIONI

- La messa in opera di tutti i materiali è subordinata ad approvazione della DL, mediante controllo delle campiture e verifica delle certificazioni. Le opere di finitura devono essere eseguite previa campionatura ed esplicita approvazione della DL.
- Tutte le misure, le distanze, le quote allometriche e le pendenze devono essere preliminarmente verificate in cantiere in accordo con la DL.
- Ove gli elaborati non fossero esaustivi si deve fare riferimento al capitolato speciale di appalto ed alla DL, senza procedere ad interpretazioni

COMUNE DI DERUTA (PG)
REALIZZAZIONE DELLA NUOVA SCUOLA SECONDARIA DI PRIMO GRADO IN DERUTA
CAPOLUOGO

R.U.P. : geom. Fabio Tamantini Responsabile Area LL.PP. : geom. Marco Ricciarelli



DER_DE_Arch_016
NOVEMBRE 2021

SEZIONI

RAGGRUPPAMENTO TEMPORANEO DI PROFESSIONISTI:
SETTANTAT7
arch. Daniele Ragnone

arch. Elena Rionda

Albacus S.r.l.

Sezione A

Sezione B

Sezione C

Sezione D

Sezione E

Sezione F

Sezione G

arch. M.S. Proothi

Maurizio

Sezione A

Sezione B

Sezione C

