

## REALIZZAZIONE DELLA NUOVA SCUOLA SECONDARIA DI PRIMO GRADO IN DERUTA CAPOLUOGO

R.U.P. : geom. Fabio Tamantini

Responsabile Area LL.PP. : geom. Marco Ricciarelli



DER\_DE\_Arch\_020  
OTTOBRE 2021

ABACO SERRAMENTI INTERNI E VETRATE INTERNE

### RAGGRUPPAMENTO TEMPORANEO DI PROFESSIONISTI:

SETTANTA7

arch. Daniele Rangone



arch. Elena Rionda



SGA Studio Geologi Associati



Abacus S.r.l.



arch. M.S.Pirocchi



Maurizio  
Sabatino  
PIROCCHI

N. 556

Sez. A/a  
Architetto


### NOTE E PRESCRIZIONI

- La messa in opera di tutti i materiali è subordinata ad approvazione della DL, mediante controllo delle campionature e verifica delle certificazioni.
- Tutti i colori e le opere di finitura devono essere eseguite previa campionatura ed esplicita approvazione della DL.
- Tutte le misure, le distanze, le quote altimetriche e le pendenze devono essere preliminarmente verificate in cantiere in accordo con la DL.
- Ove gli elaborati non fossero esaustivi si deve fare riferimento al capitolato speciale di appalto ed alla DL senza procedere ad interpretazioni

**PROGETTO DEFINITIVO-ESECUTIVO**

REVISIONE N°:

## Keyplan serramenti interni e vetrate interne - Piano terra

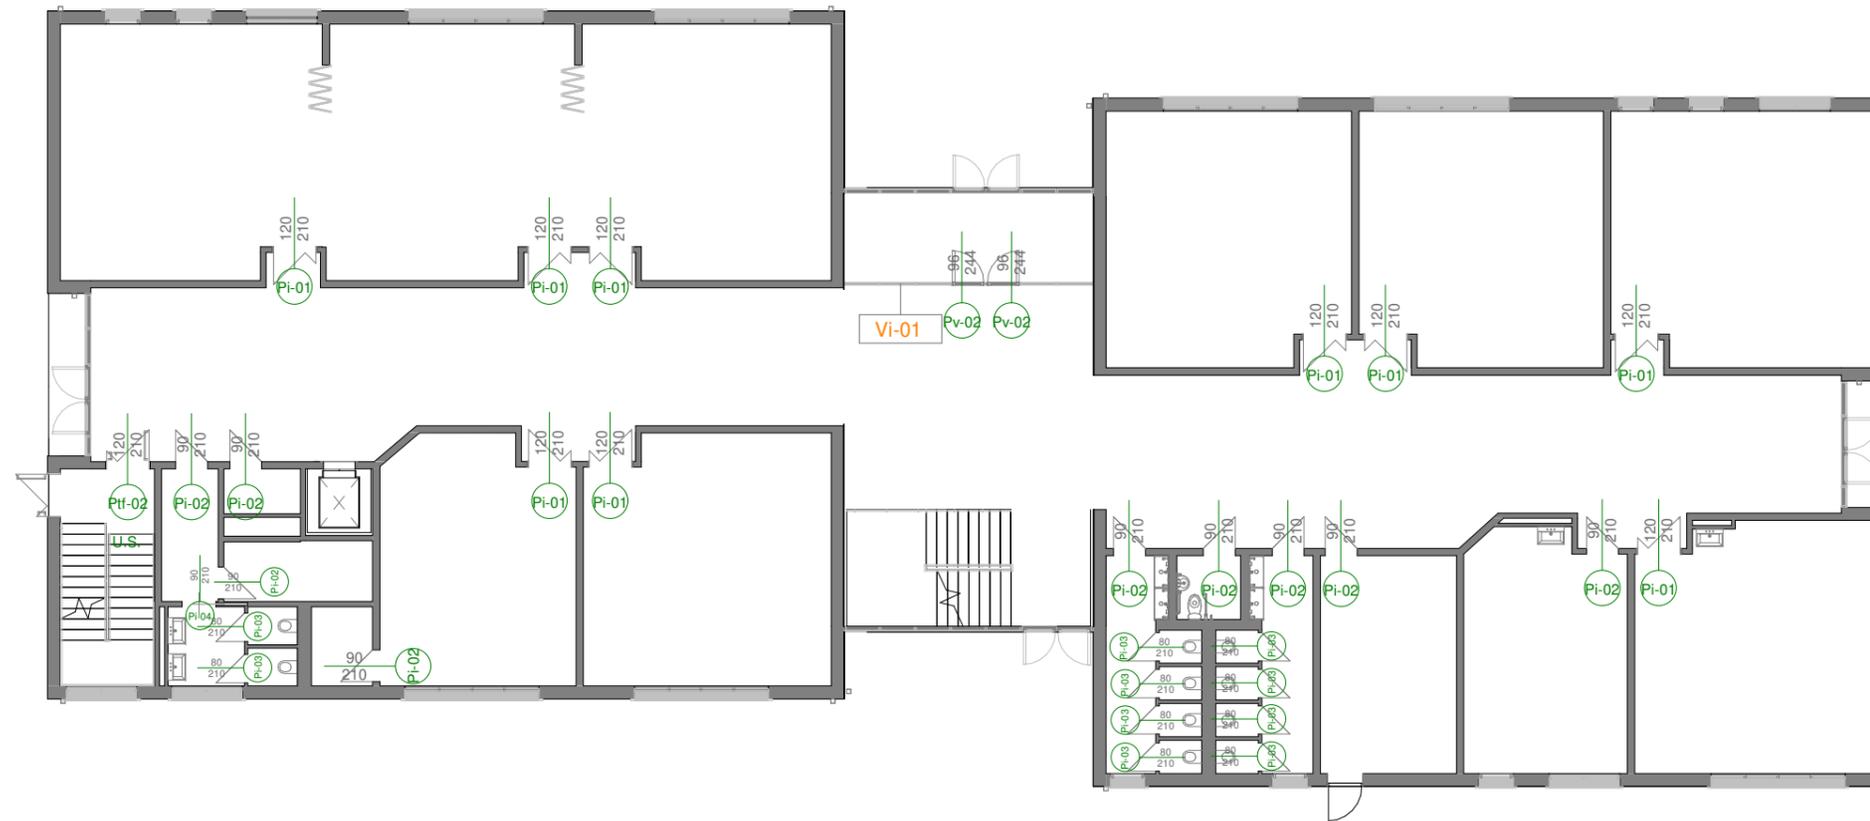


### Serramenti interni - porte interne piano terra

Contrassegno tipo	Conteggio	Descrizione
Pe-01	1	Porta in acciaio a singola anta battente. Telaio in profilo di acciaio zincato, anta in doppia lamiera di acciaio zincato 8/10 mm, coibente interno ad alta densità, finitura superficiale verniciata.
Pi-01	9	Porta tamburata a doppia anta battente asimmetrica. Intelaiatura in alluminio, dotata di push-bar.
Pi-02	9	Porta tamburata ad anta singola a battente. Intelaiatura in alluminio.
Pi-03	10	Porta anta singola a battente. Anta tamburata con intelaiatura perimetrale in alluminio. Anta sollevata da terra di 10 cm
Pi-04	1	Porta anta singola scorrevole. Anta tamburata con intelaiatura perimetrale in alluminio.
Ptf-02	1	Porta tagliafuoco a doppia anta battente asimmetrica EI60. Telaio in profilo di acciaio zincato con guarnizione termoespandente, anta in doppia lamiera di acciaio zincato 8/10 mm, coibente interno ad alta densità, finitura superficiale con polvere epossipoliestere
Pv-02	2	Modulo di facciata apribile a spingere con maniglione antipanico

### Serramenti interni pareti vetrate - piano terra

Contrassegno tipo	Conteggio	Descrizione
Vi-01	1	Vetrata divisoria per ambienti interni.

## Keyplan serramenti interni e vetrate interne - Piano primo


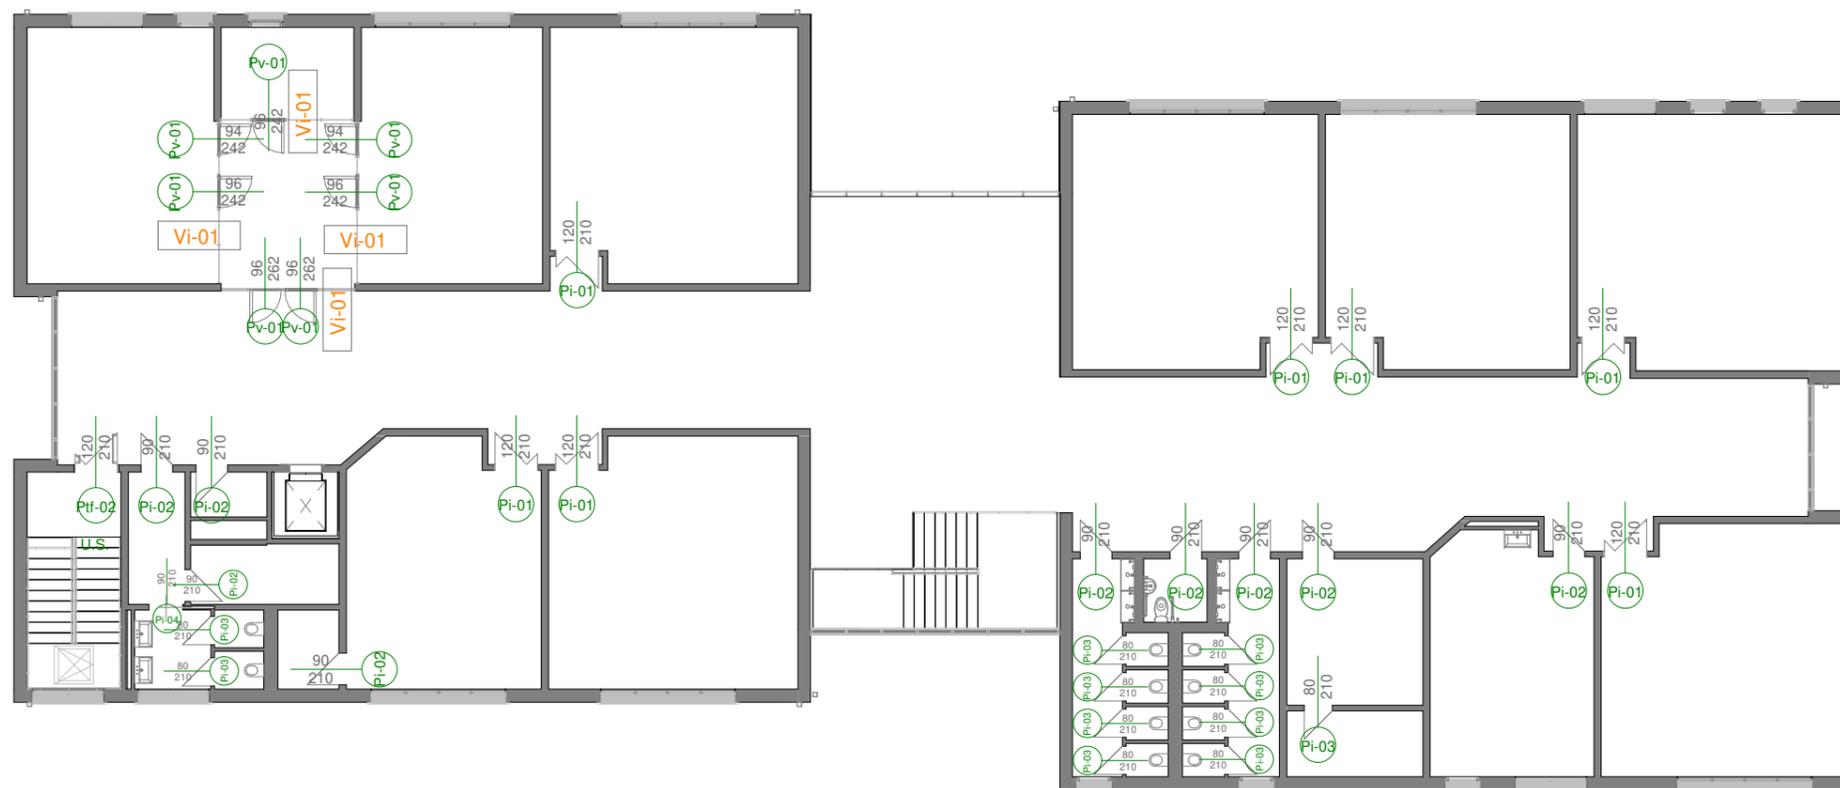


Abaco dei serramenti interni - porte interne piano primo

Contrassegno tipo	Conteggio	Descrizione
Pi-01	7	Porta tamburata a doppia anta battente asimmetrica. Intelaiatura in alluminio , dotata di push-bar.
Pi-02	9	Porta tamburata ad anta singola a battente. Intelaiatura in alluminio.
Pi-03	11	Porta anta singola a battente. Anta tamburata con intelaiatura perimetrale in alluminio. Anta sollevata da terra di 10 cm
Pi-04	1	Porta anta singola scorrevole. Anta tamburata con intelaiatura perimetrale in alluminio.
Ptf-02	1	Porta tagliafuoco a doppia anta battente asimmetrica EI60. Telaio in profilo di acciaio zincato con guarnizione termoespandente, anta in doppia lamiera di acciaio zincato 8/10 mm, coibente interno ad alta densità, finitura superficiale con polvere epossipoliestere
Pv-01	7	Modulo di facciata apribile a battente
Serramenti interni pareti vetrate - piano primo		
Contrassegno tipo	Conteggio	Descrizione
Vi-01	4	Vetrata divisoria per ambienti interni.

Pi-01



Scala : 1 : 20

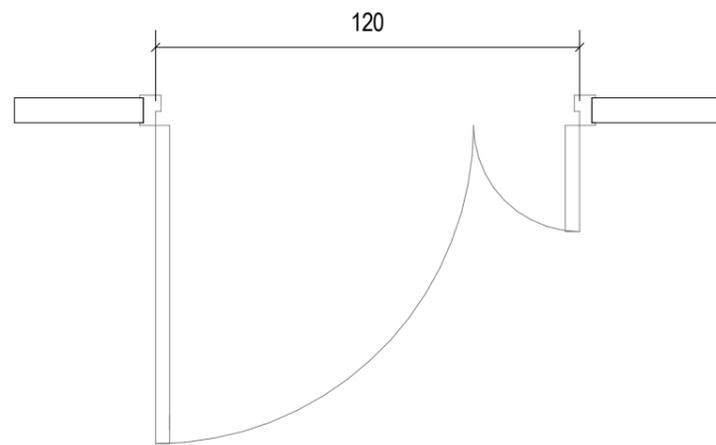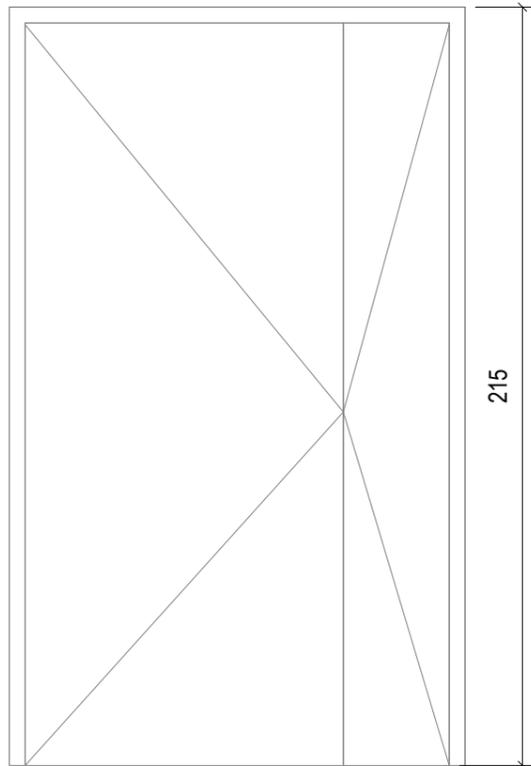

### Pi-01

Contrassegno tipo	Conteggio	Descrizione
Pi-01	16	Porta tamburata a doppia anta battente asimmetrica. Intelaiatura in alluminio , dotata di push-bar.


Pi-02

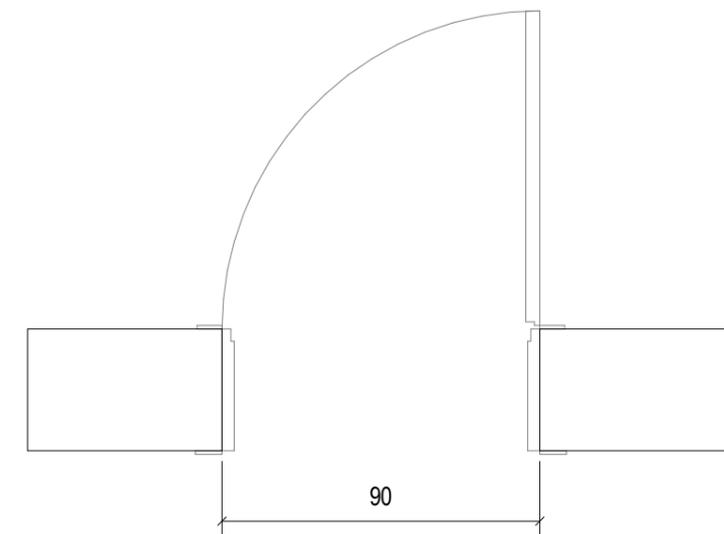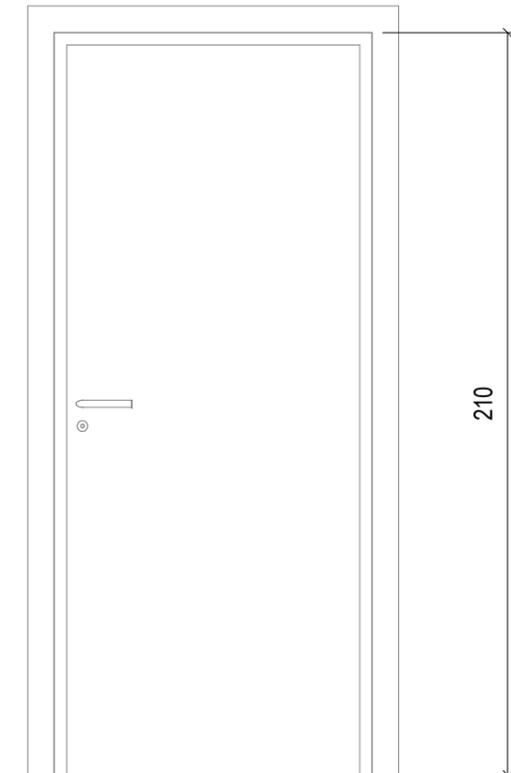

### Pi-02


Contrassegno tipo	Conteggio	Descrizione
Pi-02	18	Porta tamburata ad anta singola a battente. Intelaiatura in alluminio.

Pi-03

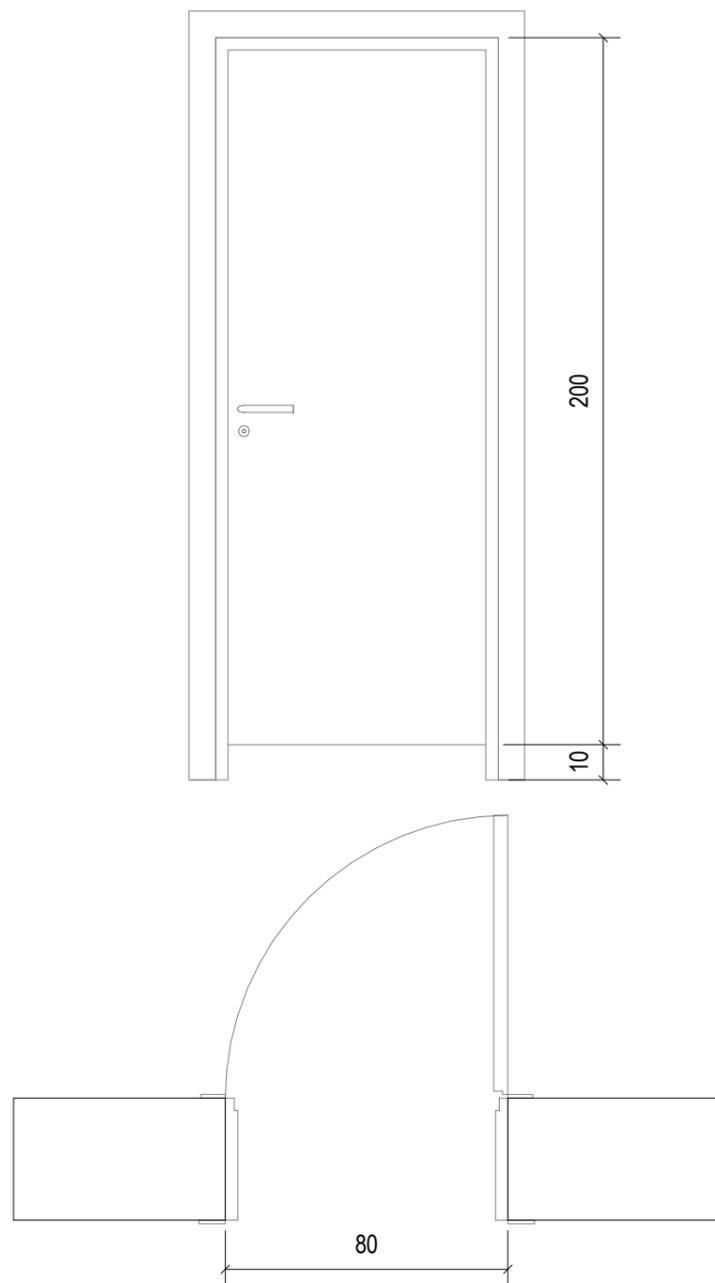

Pi-04

Scala : 1 : 20

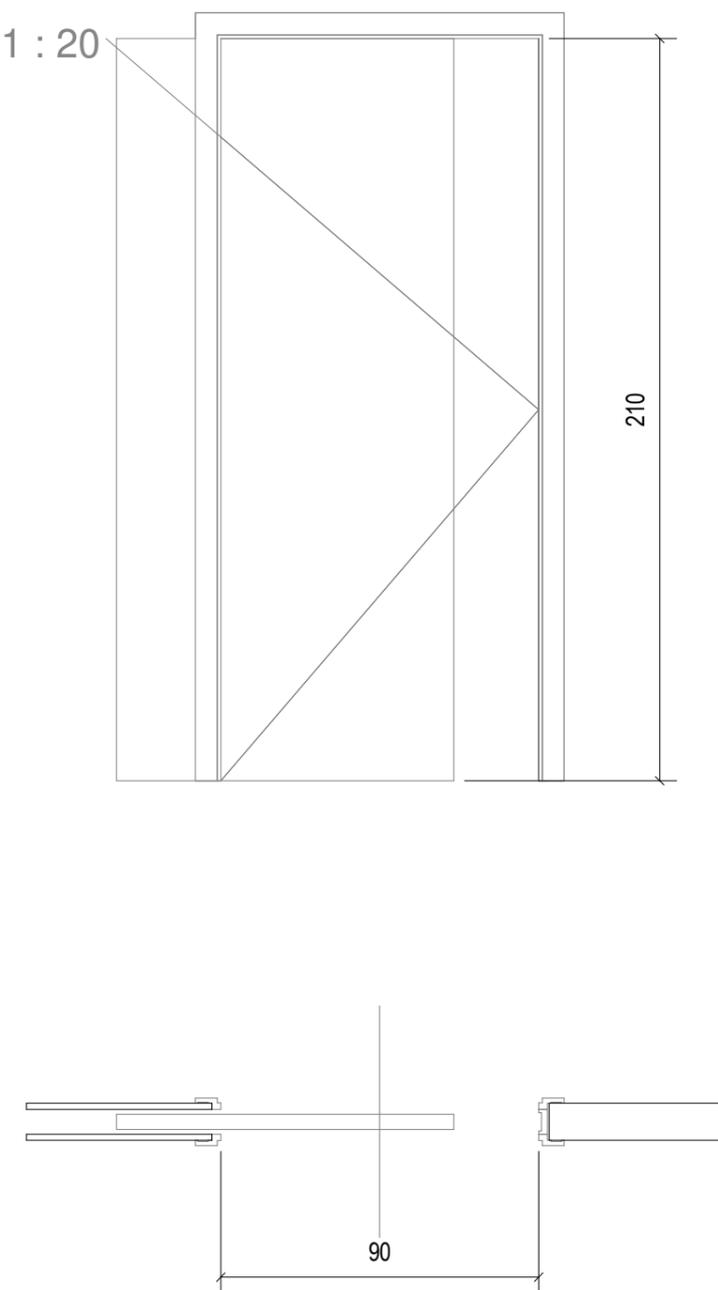



### Pi-03

Contrassegno tipo	Conteggio	Descrizione
Pi-03	21	Porta anta singola a battente. Anta tamburata con intelaiatura perimetrale in alluminio. Anta sollevata da terra di 10 cm

### Pi-04


Contrassegno tipo	Conteggio	Descrizione
Pi-04	2	Porta anta singola scorrevole. Anta tamburata con intelaiatura perimetrale in alluminio.

**Ptf -02**

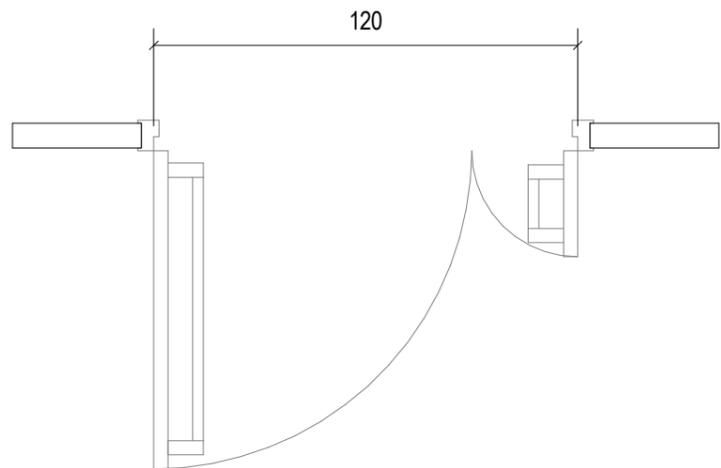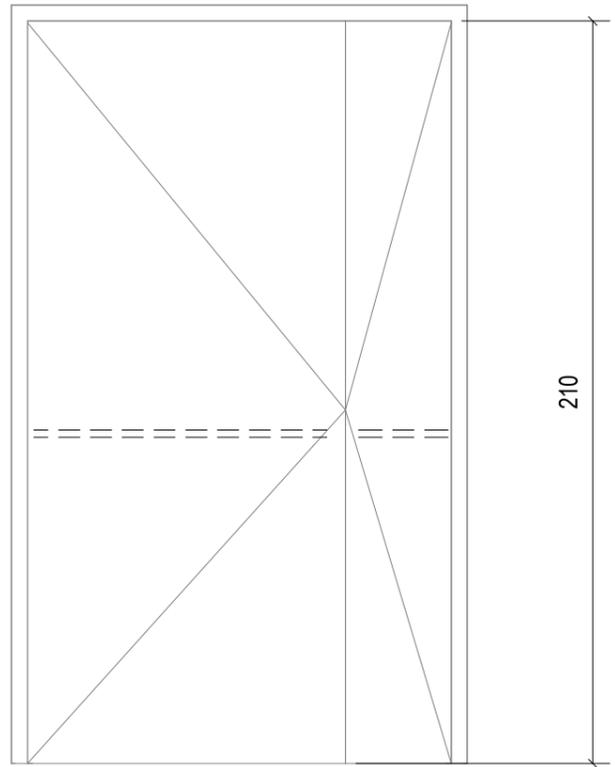

<b>Ptf-02</b>		
<b>Contrassegno tipo</b>	<b>Conteggio</b>	<b>Descrizione</b>
<b>Ptf-02</b>	2	Porta tagliafuoco a doppia anta battente asimmetrica EI60. Telaio in profilo di acciaio zincato con guarnizione termoespandente, anta in doppia lamiera di acciaio zincato 8/10 mm, coibente interno ad alta densità, finitura superficiale con polvere epossipoliestere

Vi-01

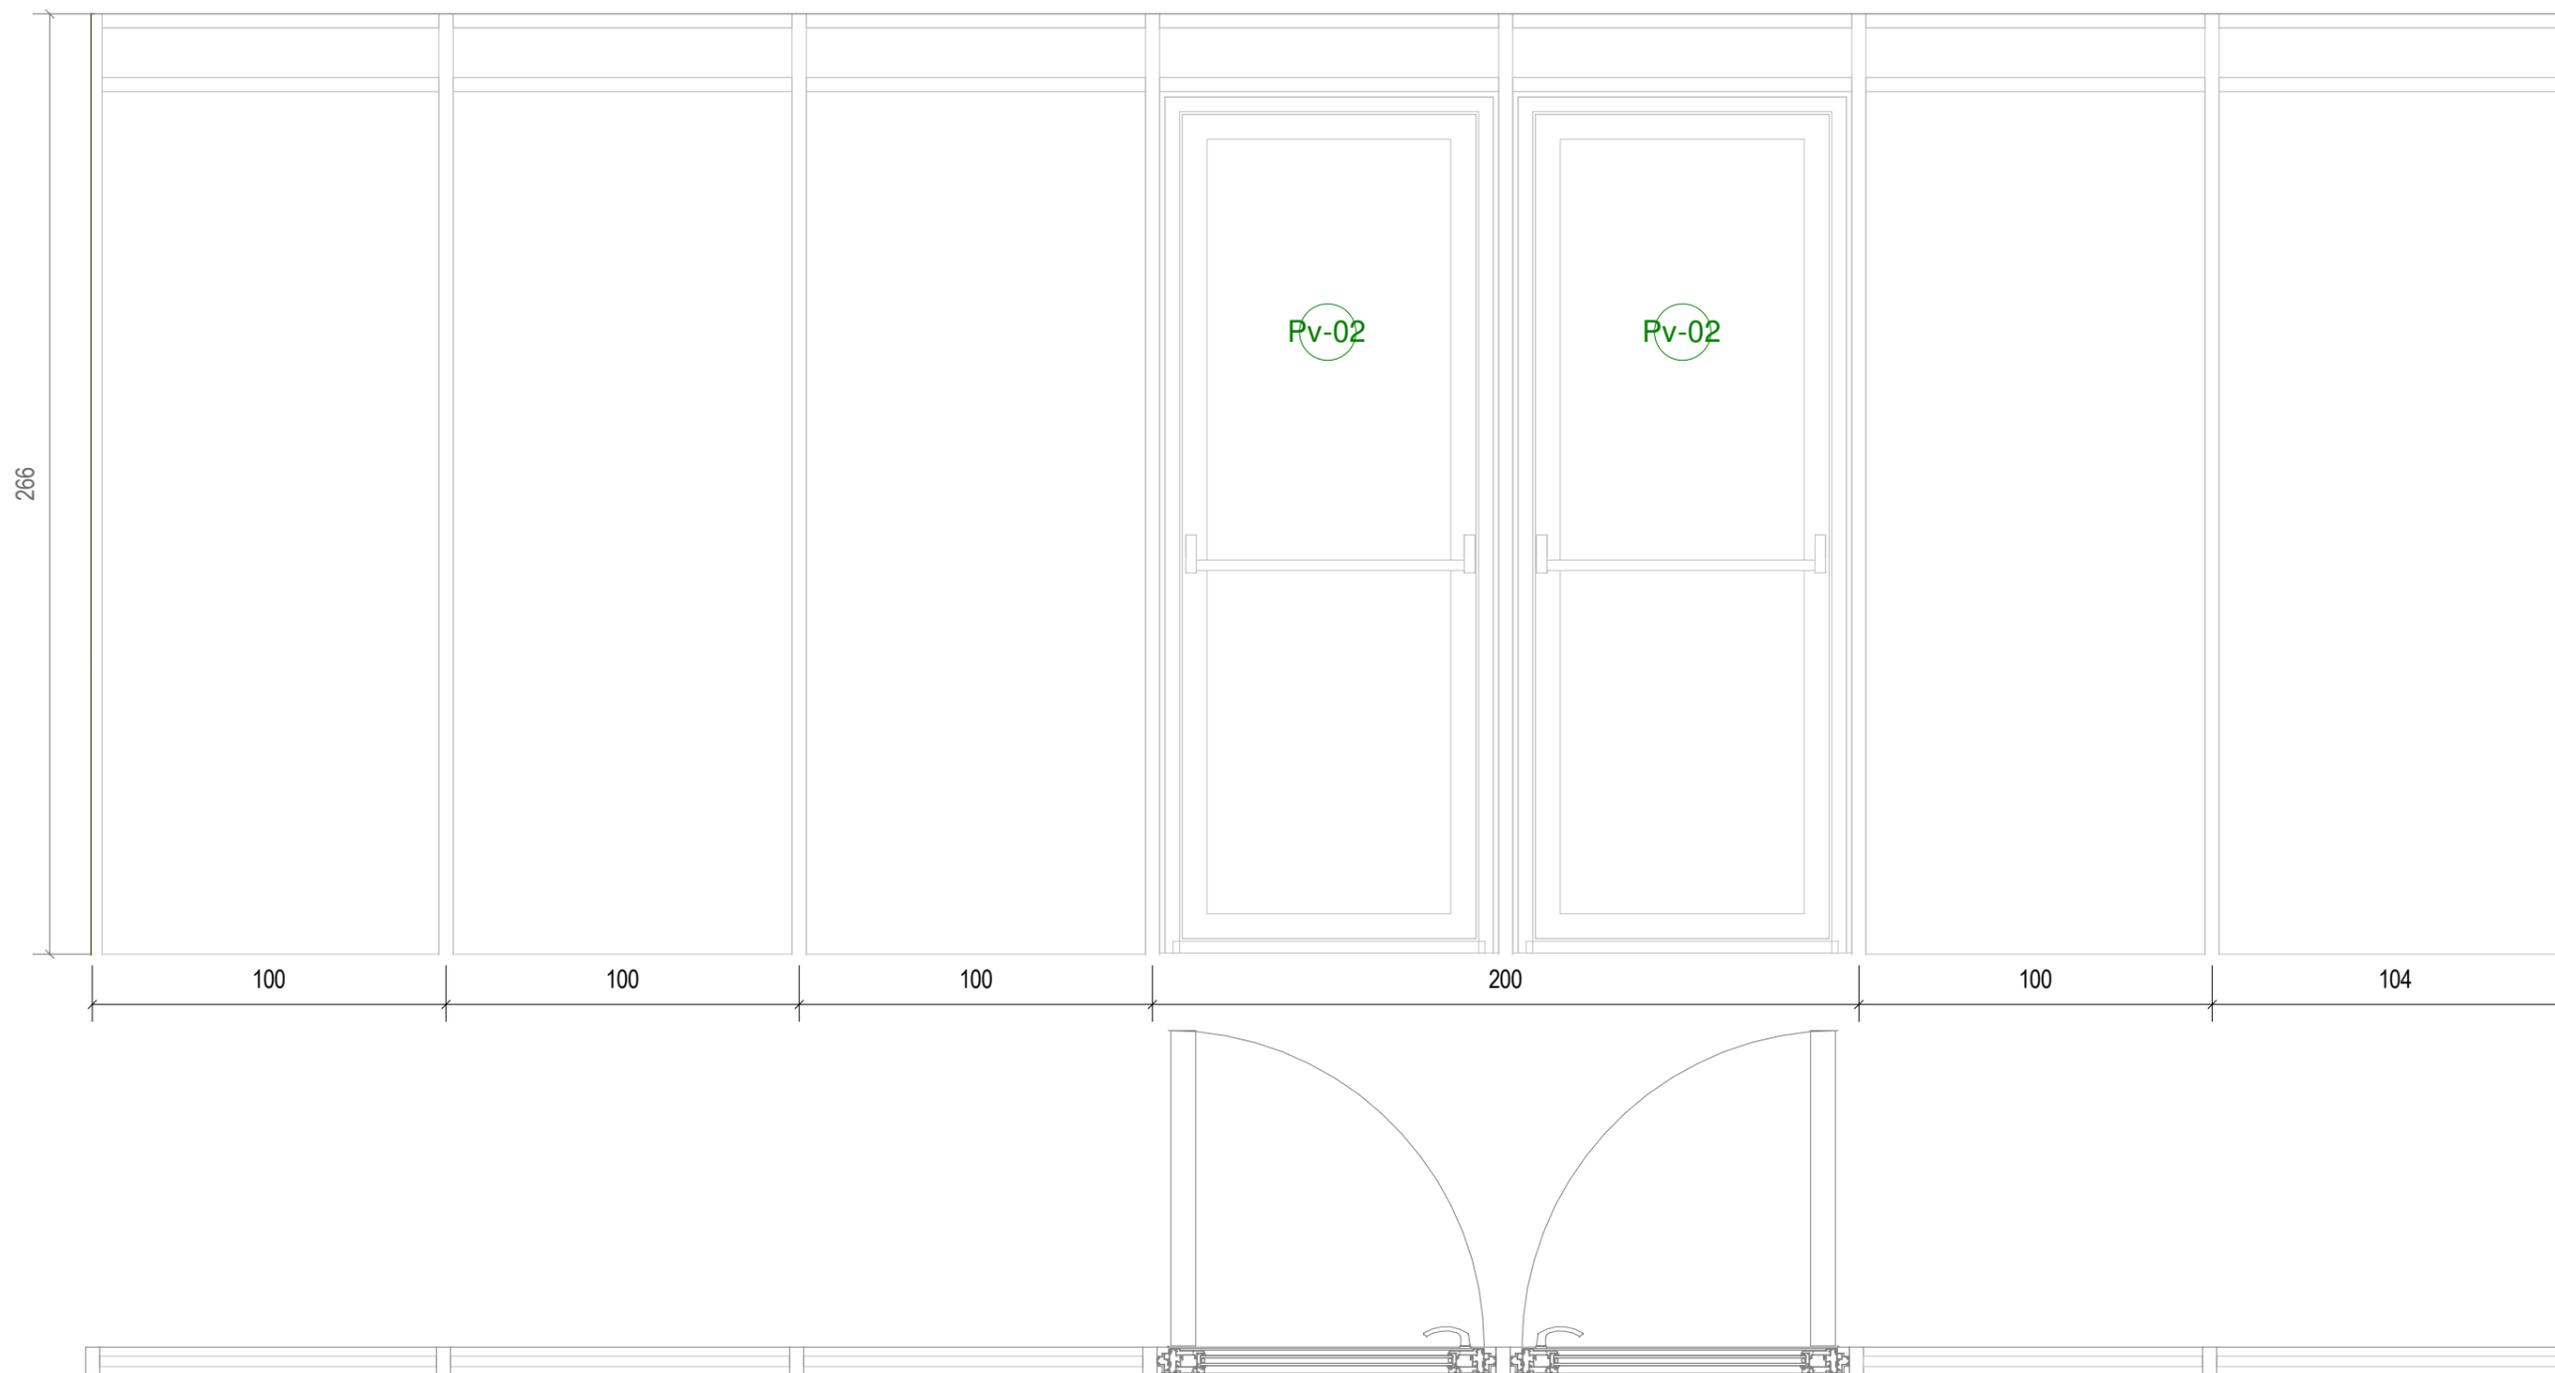

Vi-01	
Contrassegno tipo	Descrizione
Vi-01	Vetrata divisoria per ambienti interni.

Pv-02		
Contrassegno tipo	Conteggio	Descrizione
Pv-02	2	Modulo di facciata apribile a spingere con maniglione antipanico