LEGENDA TUBAZIONI - IMPIANTO DI SMALTIMENTO ACQUE REFLUE

- Rete di scarico acque nere (wc)
  - Tubazioni in polipropilene PP rete interna - PVC rete esterna/interrata
- Rete acque meteoriche
  - Tubazioni in polipropilene PP rete interna - PVC rete esterna
- Ventilazione di sistema Ø Diametro — Colonna di scarico discendente
- Ventilazione di sistema Ø Diametro — Colonna di ventilazione montante
- Ventilazione di sistema Ø Diametro — Colonna passante

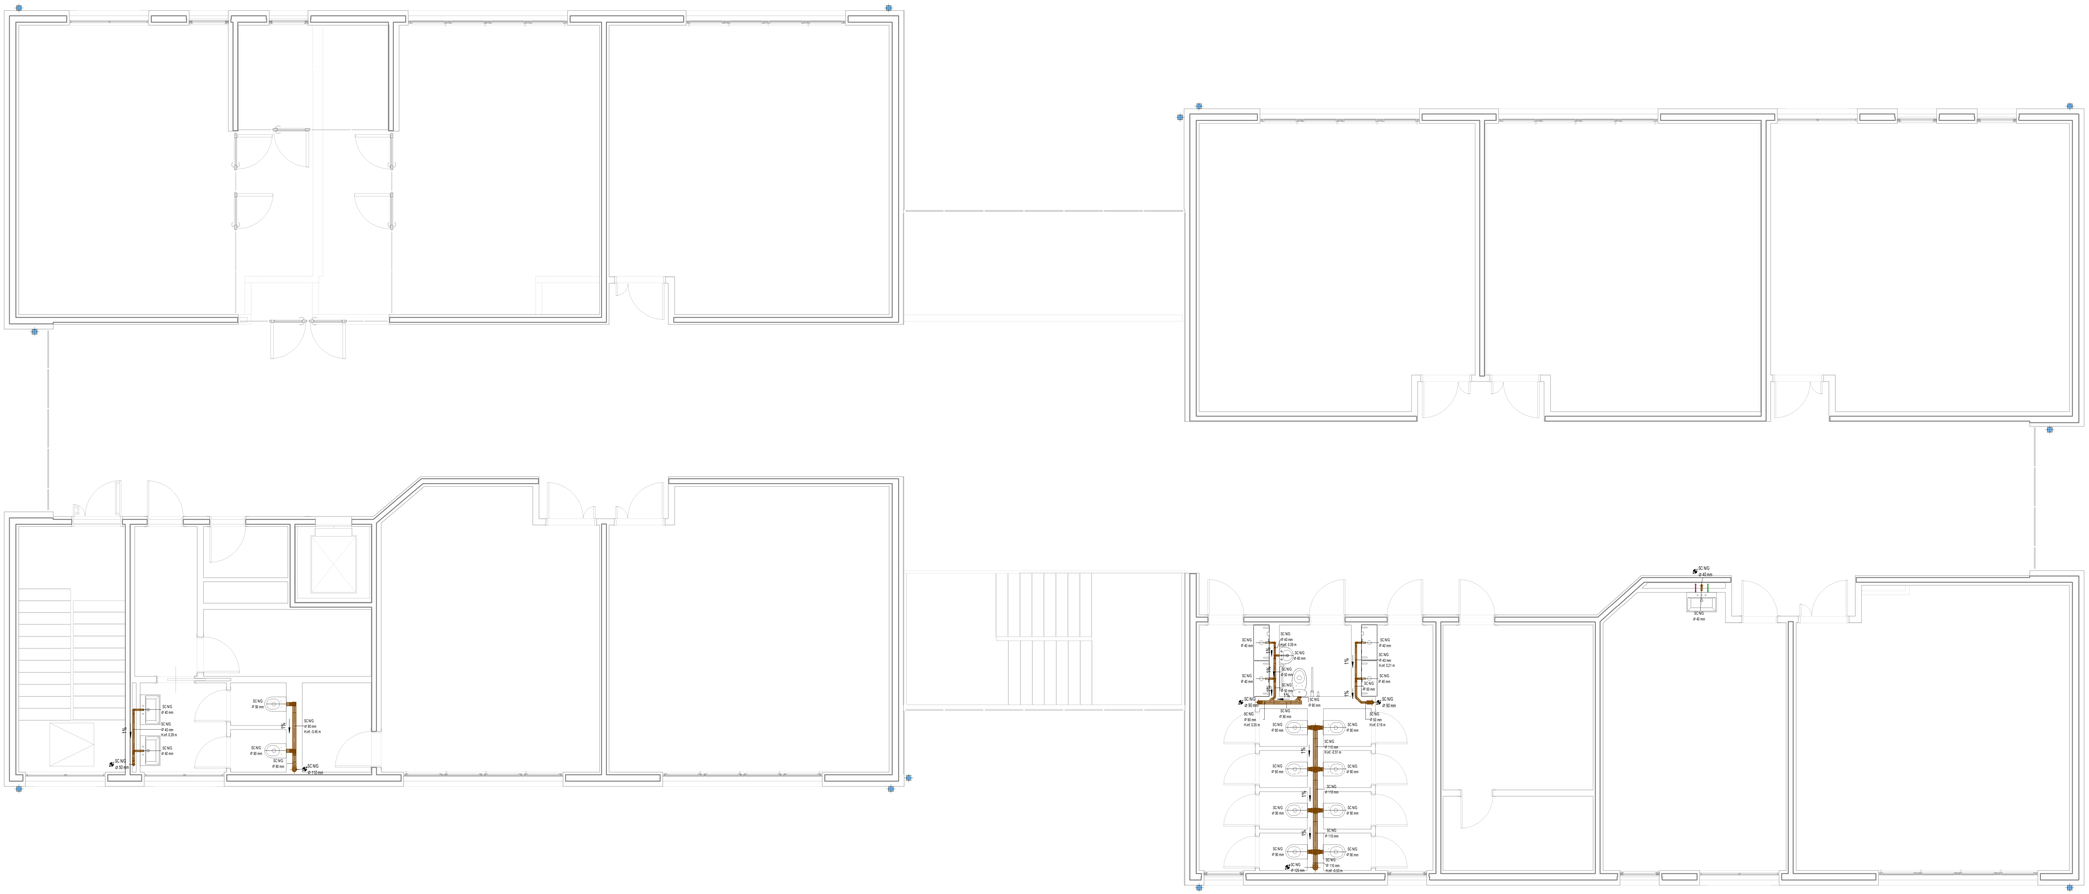

Scala 1:50

NOTE E PRESCRIZIONI

- La messa in opera di tutti i materiali è subordinata ad approvazione della DL, mediante controllo delle campionature e verifica delle certificazioni.
- Tutti i colori e le opere di finitura devono essere eseguite previa campionatura ed esplicita approvazione della DL.
- Tutte le misure, le distanze, le quote altimetriche e le pendenze devono essere preliminarmente verificate in cantiere in accordo con la DL.
- Ove gli elaborati non fossero esaustivi si deve fare riferimento al capitolato speciale di appalto ed alla DL senza procedere ad interpretazioni

COMUNE DI DERUTA (PG)

REALIZZAZIONE DELLA NUOVA SCUOLA SECONDARIA DI PRIMO GRADO IN DERUTA CAPOLUOGO

R.U.P. : Geom. Fabio Tamantini **Responsabile Area LL.PP. : geom. Marco Ricciarelli**

DER_DE-IM_010

OTTOBRE 2021

RETE SCARICO ACQUE REFLUE E BIANCHE - PIANO PRIMO

RAGGRUPPAMENTO TEMPORANEO DI PROFESSIONISTI:

SETTANTA7
arch. Daniele Rangone

arch. Elena Rionda

SGA Studio Geologi Associati

Abacus S.r.l.

arch. M.S.Pirocchi

PROGETTO DEFINITIVO-ESECUTIVO REVISIONE N°: