


Nota Generale sulle quote altimetriche dei condotti rettangolari
 Le quote altimetriche dei condotti indicano l'altezza altimetrica inferiore di posa del condotto rispetto al piano finito, (escluso isolamento)
 La quota viene indicata in metri, nel seguente modo: **h XXX m**
 Questa quota viene indicata al fine di specificare le quote altimetriche per la posa dei condotti; inoltre, nella tavola vengono specificate anche le dimensioni del condotto.

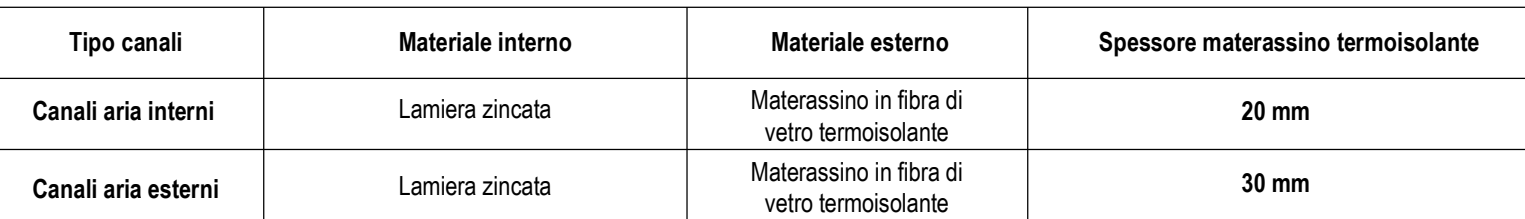

LEGENDA CANALIZZAZIONI ED APPARECCHIATURE RETE AERULICA:

	Canalizzazione di mandata		Bocchetta di mandata
	Canalizzazione di ripresa		Bocchetta di ripresa
	Condotti flessibili coibentati di mandata		Estrattore di ripresa ambienti piccoli
	Condotti flessibili coibentati di ripresa		Diffusore di mandata ambienti piccoli
	Griglia di transito		

N.B.

- I collegamenti delle unità ventilanti ai canali della rete aerulica dovranno essere effettuati per mezzo di giunti antivibranti.
- Tutte le condotte flessibili di collegamento delle canalizzazioni con i terminali ambienti devono essere realizzate con tubo flessibile in film di resine e nastro antibatterico-antifumo e spirale in filo di acciaio armonico.
- Tutte le condotte flessibili di collegamento delle canalizzazioni con i terminali ambienti sono considerate aventi diametro pari a quello d'attacco al terminale

COMUNE DI DERUTA	(PG)
REALIZZAZIONE DELLA NUOVA SCUOLA SECONDARIA DI PRIMO GRADO IN DERUTA CAPOLUOGO	

RAGGRUPPAMENTO TEMPORANEO DI PROFESSIONISTI:

