




Sezione ventilazione A-A'

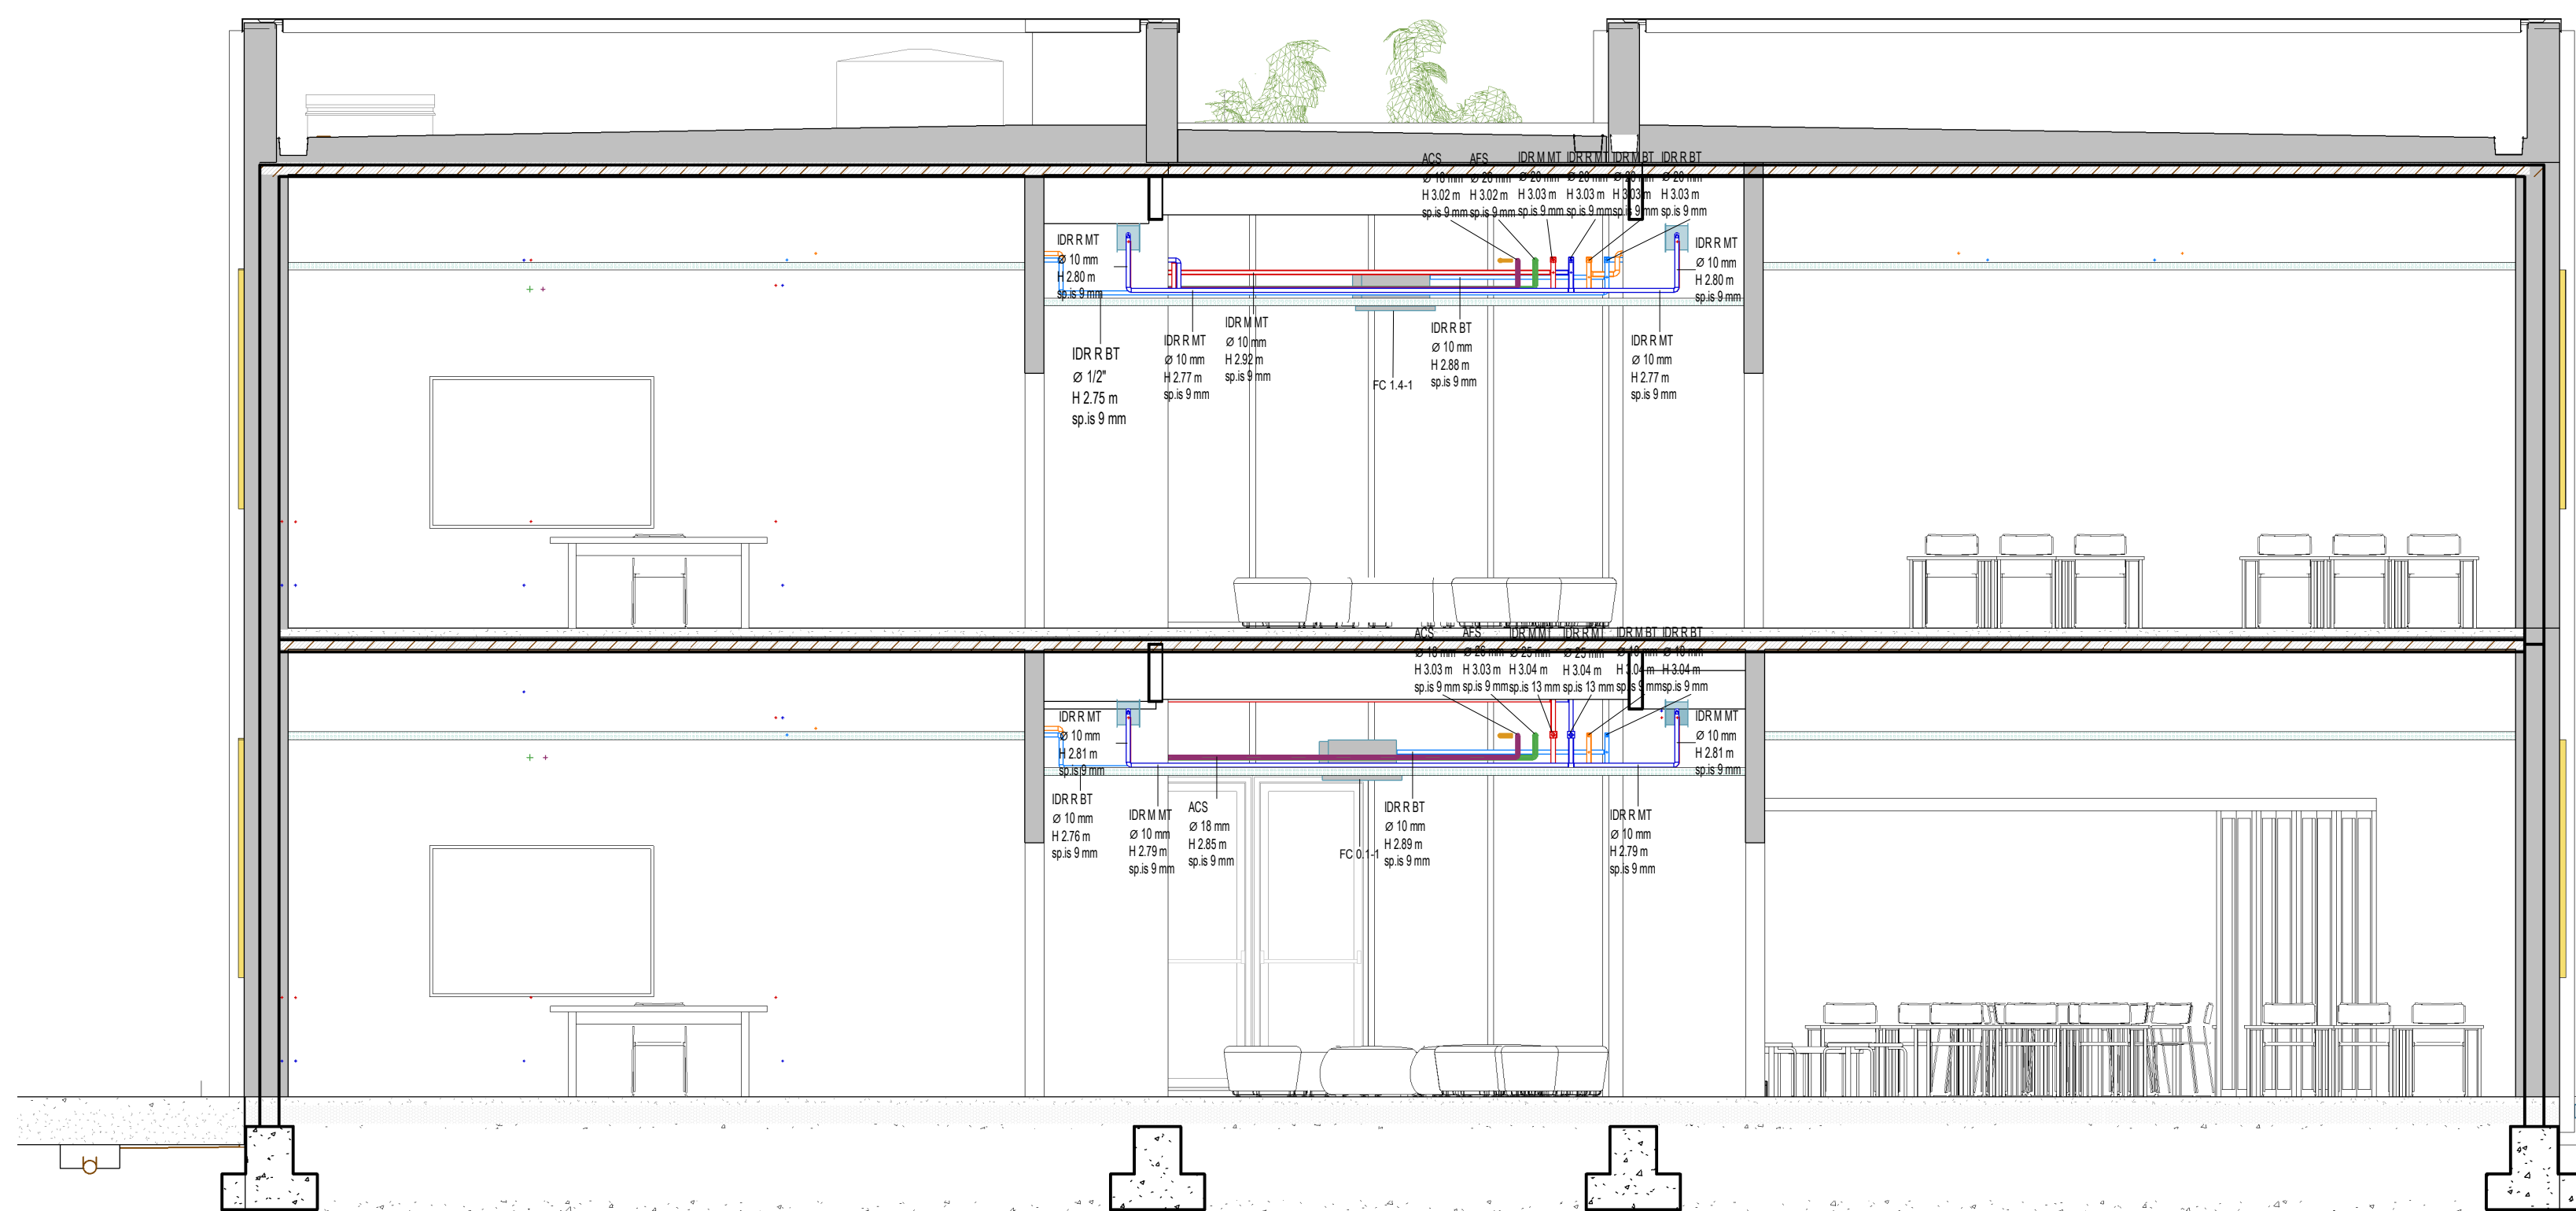

Sezione idronico B-B'

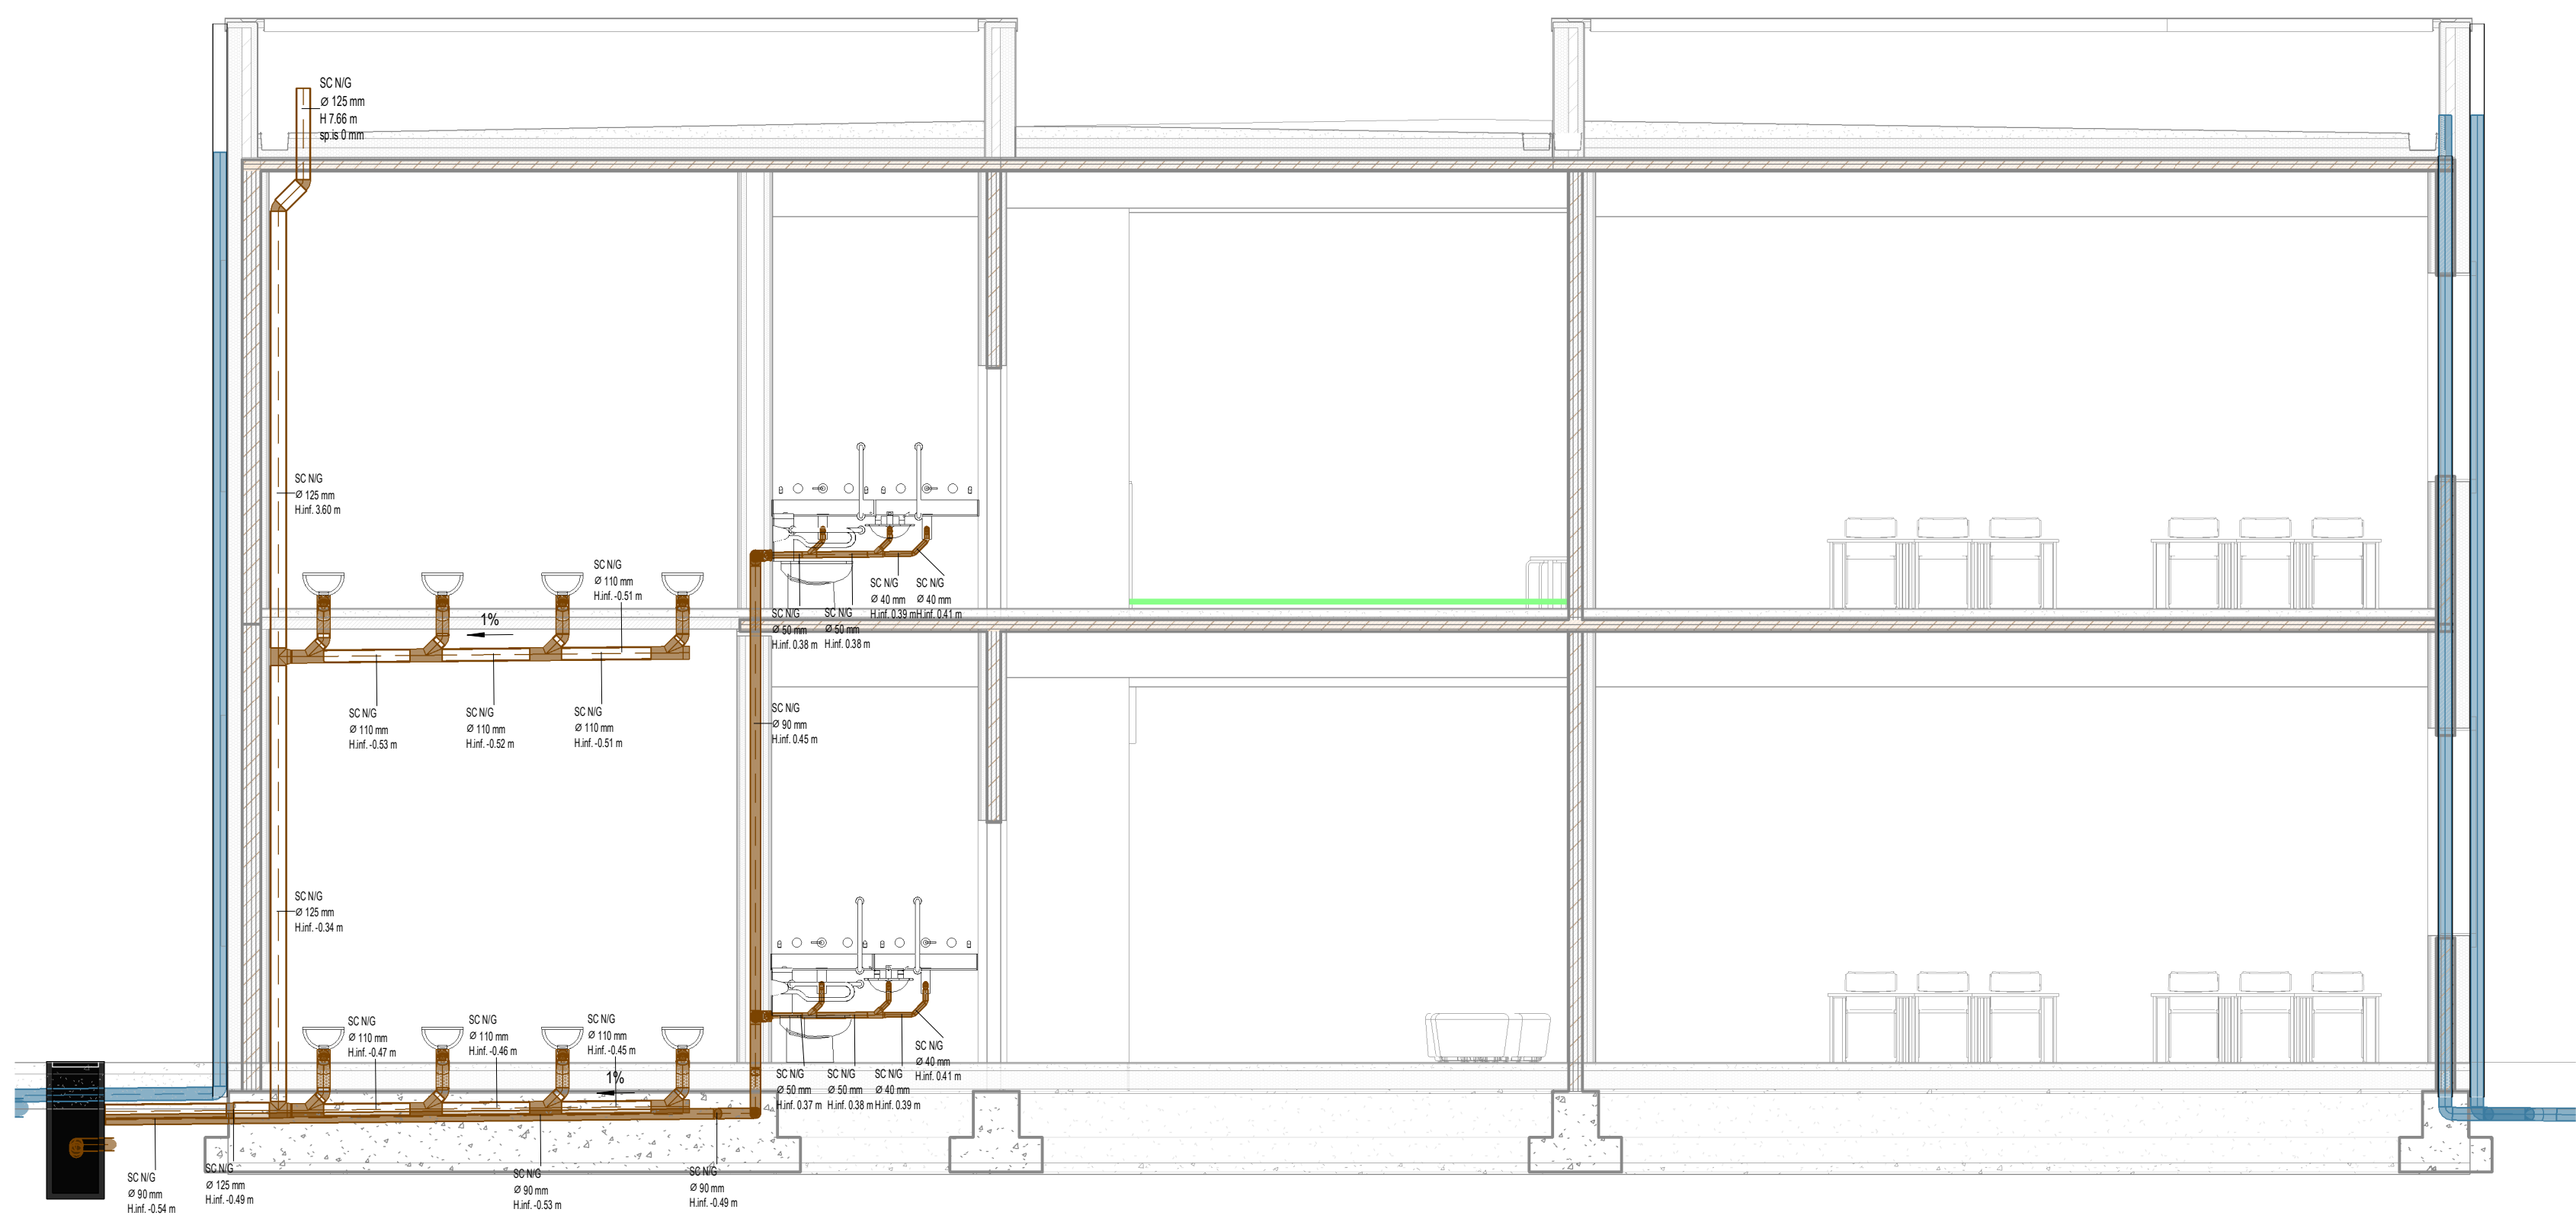


Sezione scarichi D-D'

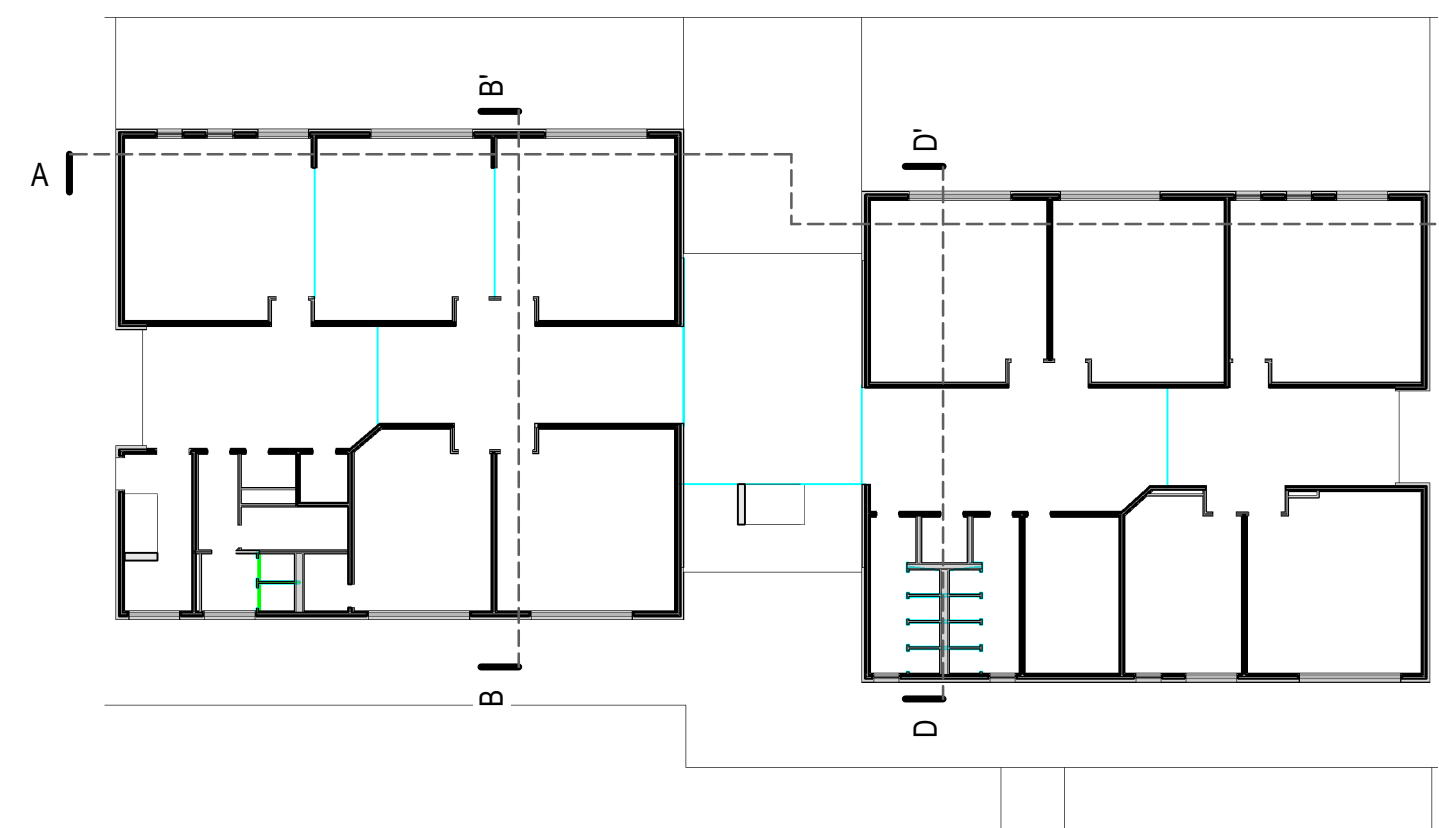

Scaletta

NOTE E PRESCRIZIONI

- La messa in opera di tutti i materiali è subordinata ad approvazione della DL, mediante controllo delle campionature e verifica delle certificazioni.
- Tutti i colori e le opere di finitura devono essere eseguite previa campionatura ed esplicita approvazione della DL.
- Tutte le misure, le distanze, le quote altimetriche e le pendenze devono essere preliminarmente verificate in cantiere in accordo con la DL.
- Ove gli elaborati non fossero esaustivi si deve fare riferimento al capitolato speciale di appalto ed alla DL senza procedere ad interpretazioni

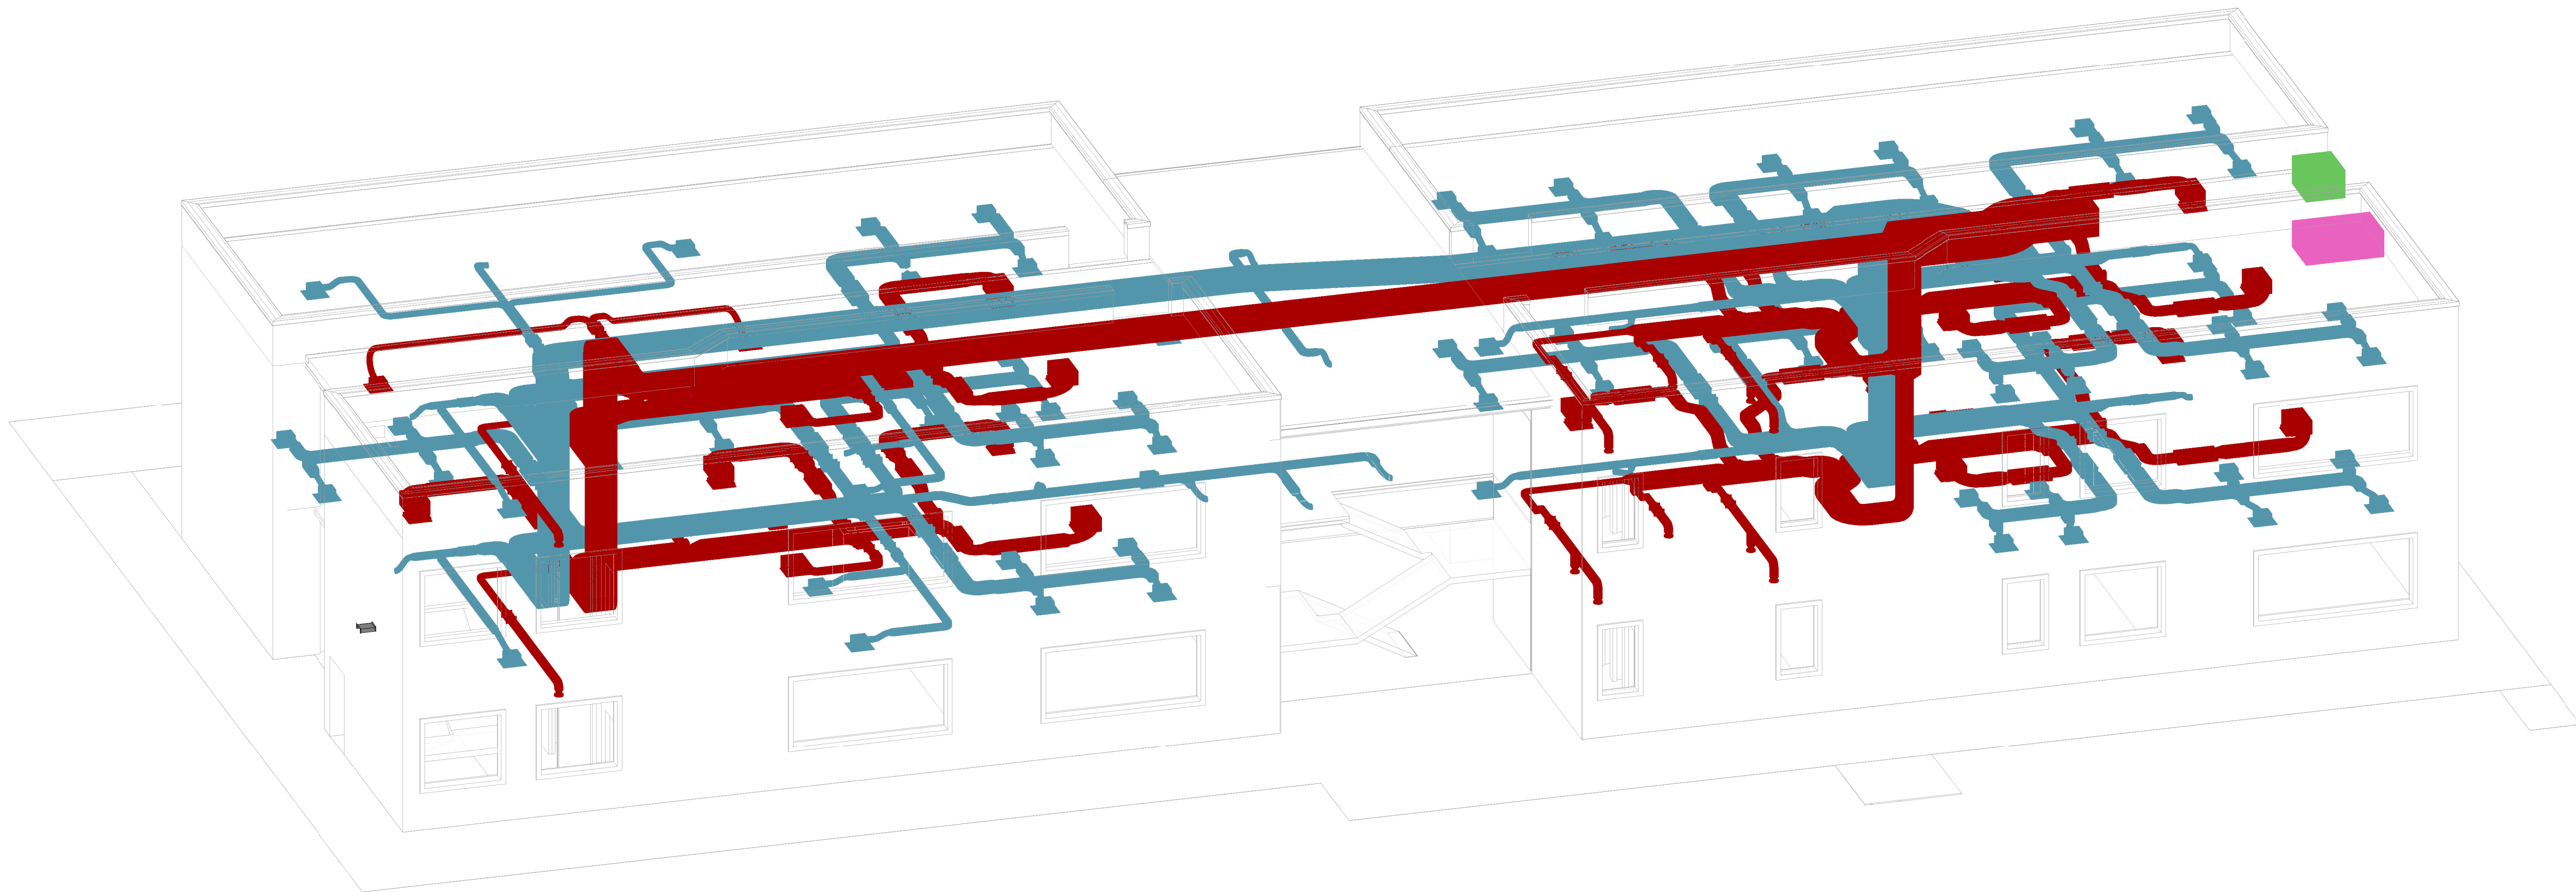

Assonometria della distribuzione aerea

COMUNE DI DERUTA (PG)

REALIZZAZIONE DELLA NUOVA SCUOLA SECONDARIA DI PRIMO GRADO IN DERUTA CAPOLUOGO

R.U.P. : Geom. Fabio Tamantini Responsabile Area LL.PP. : geom. Marco Ricciarelli

DER-DE-IM_018 OTTOBRE 2021

SEZIONI E VISTE 3D

RAGGRUPPAMENTO TEMPORANEO DI PROFESSIONISTI:
SETTANTA7 arch. Daniele Rangone

SGA Studio Geologi Associati arch. Elena Rionda

Abacus S.r.l. INGEGNERI DELLA PROVINCIA DI SESTO CALENDE Sezione A N° A938
MAURIZIO SERAFINI SETTORE CIVILE E AMBIENTALE E.C. CONSORZIO DI PROTEZIONE DEI BENI E DEI SETTORI DELL'INFORMATICA

arch. M.S. Pirocchi Maurizio Sabatino PIROCCHI N. 556 Sez. A/a Architetto

PROGETTO DEFINITIVO-ESECUTIVO

REVISIONE N°: