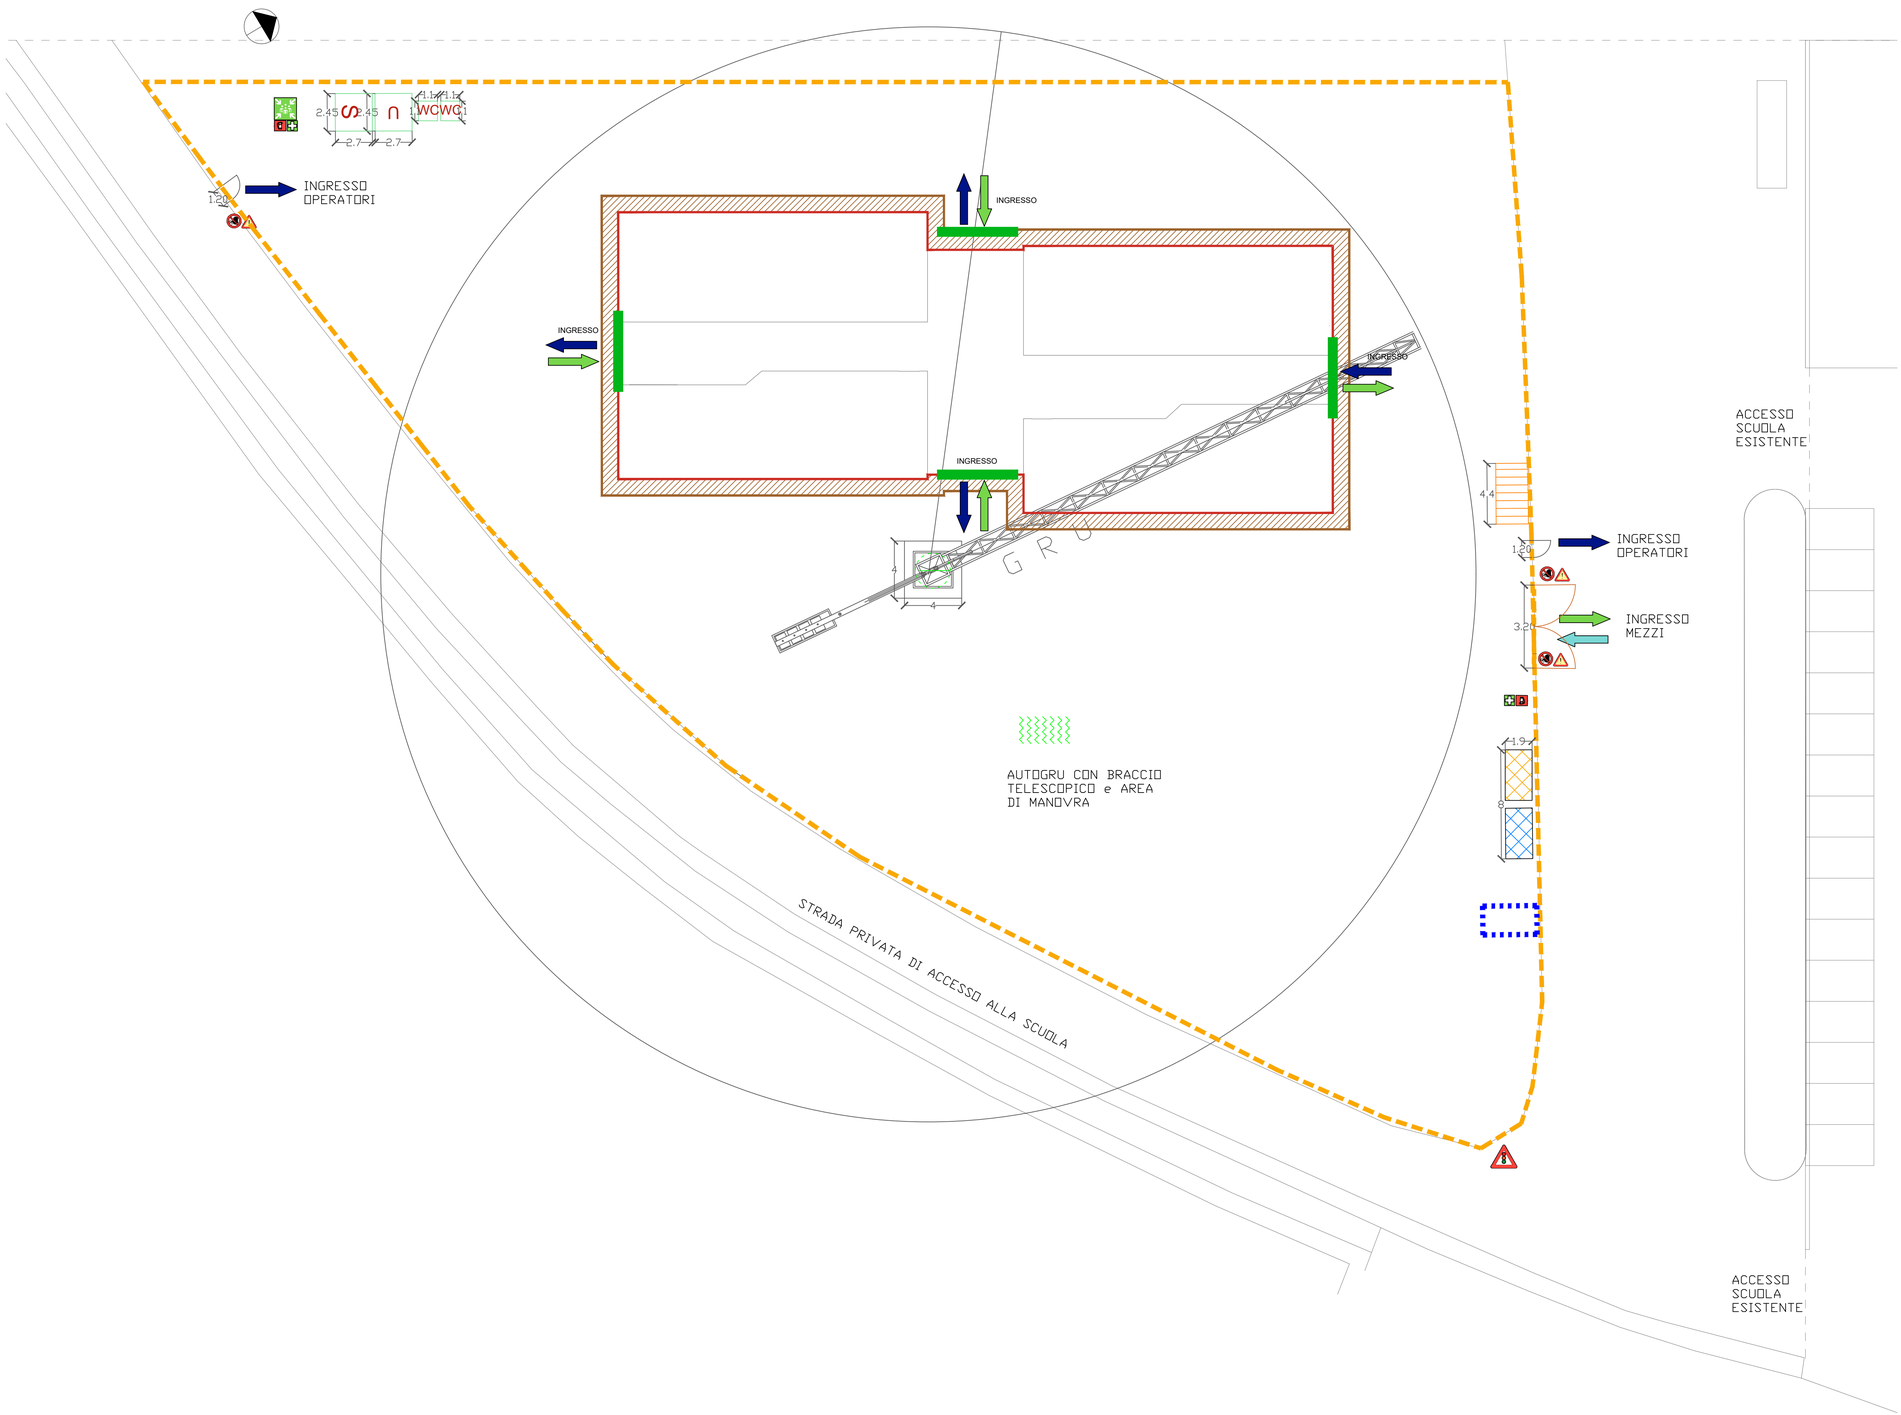

U	UFFICIO DI CANTIERE
WC	WC DI CANTIERE
S	SPOGLIATOI DI CANTIERE
	INGRESSO PERSONALE DI CANTIERE
	DIREZIONE DA SEGUIRE IN CASO DI EMERGENZA
	INGRESSO MEZZI DI CANTIERE
	RECINZIONE DI CANTIERE
	ESTINTORE PORTATILE
	CASSETTA PRONTO SOCCORSO
	DEPOSITO TEMPORANEO MATERIALI DI RISULTA
	AREA DI CARICO/SCARICO TEMPORANEO
	PERICOLO GENERICO CANTIERE
	DIVIETO DI ACCESSO ALLE PERSONE NON AUTORIZZATE
	SAGOMA EDIFICIO
	GRU
	AREA DI CARICO/SCARICO GRU
	DEPOSITO MATERIALI DI CANTIERE
	DEPOSITO APPRESTAMENTI DI CANTIERE
	PONTEGGIO
	MANTOVANA

DPI SEMPRE OBBLIGATORI:

	CALZATURE DI SICUREZZA OBBLIGATORIE
	E' OBBLIGATORIO IL CASCO DI PROTEZIONE
	E' OBBLIGATORIO USARE I GUANTI PROTETTIVI

DPI USO RISCHIO SPECIFICO:

	PROTEZIONE OBBLIGATORIA DEL VISO
	E' OBBLIGATORIO UILIZZARE GLI OCCHIALI DI PROTEZIONE
	PROTEZIONE OBBLIGATORIA DEL CORPO
	PROTEZIONE OBBLIGATORIA DELL'UDITO
	PROTEZIONE INDIVIDUALE OBBLIGATORIA CONTRO LE CADUTE
	PROTEZIONE OBBLIGATORIA DELLE VIE RESPIRATORIE

COMUNE DI DERUTA (PG)

REALIZZAZIONE DELLA NUOVA SCUOLA SECONDARIA DI PRIMO GRADO IN DERUTA CAPOLUOGO

R.U.P. : geom. Fabio Tamantini **Responsabile Area LL.PP. : geom. Marco Ricciarelli**

DER_DE _Sic_002.b
OTTOBRE 2021

PLANIMETRIA DI CANTIERE - FASE 2
OPERE VERTICALI STRUTTURALI

RAGGRUPPAMENTO TEMPORANEO DI PROFESSIONISTI:

SETTANTA7
arch. Daniele Rangone

arch. Elena Rionda

SGA Studio Geologi Associati

Abacus S.r.l.

arch. M.S.Pirocchi

PROGETTO DEFINITIVO-ESECUTIVO

REVISIONE N°: