

COMUNE DI SAN QUIRINO

VIA MOLINO DI SOTTO N. 41

0000

PIANO CIMITERIALE


(AI SENSI DEL D.P.G.R. N.285 DEL 10.09.1990)

0000

AREA CIMITERIALE DI SAN FOCA: STATO DI PROGETTO

SCALA 1:200
1:2000

Marzo 2016

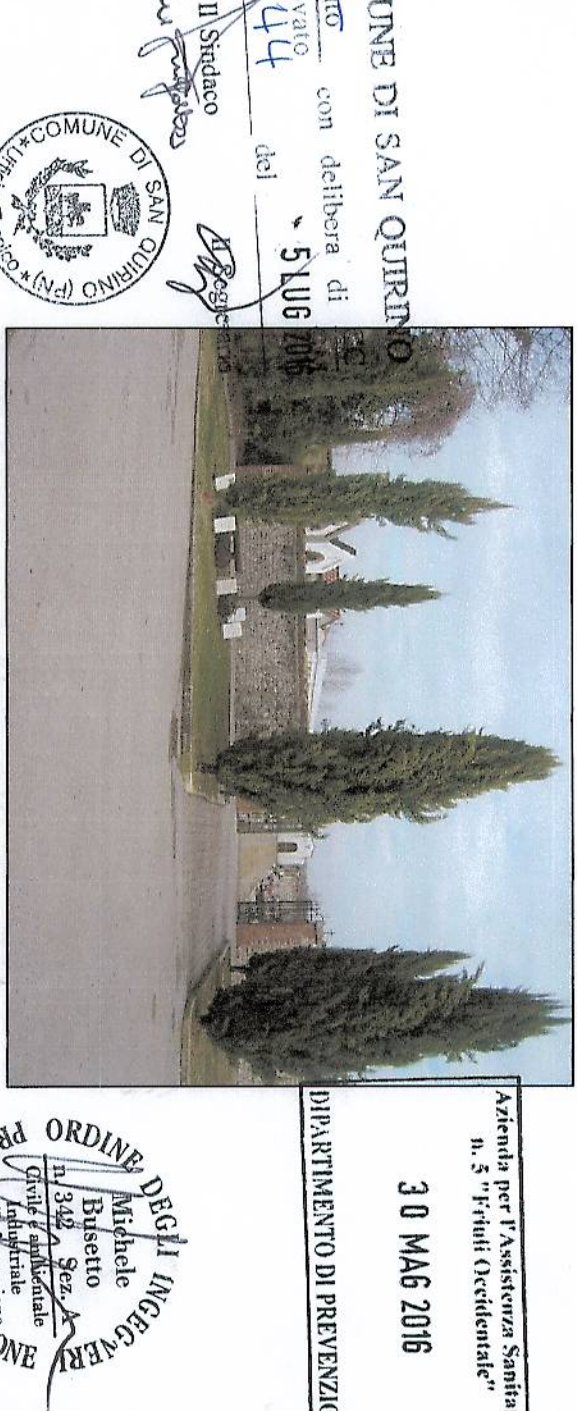

PROGETTISTA
COLLABORAZIONE ARCHITETTONICA
INDAGINE GEOLOGICA

BUSSETTO ING. MICHELE - PORDENONE
Via Bado Ortofo, n.7 - Tel/Fax 0434.21085

PIVETTA Arch. Iunior ANDREA - AZZANO DECIMO

CONTRATTI geol. GIORGIO - PORDENONE

A NORMA DI LEGGE IL PRESENTE ELABORATO NON POTRA' ESSERE RIPRODOTTO, NE' CONSEGUATO A TERZI, NE' UTILIZZATO PER SCOPI DIVERSI DA QUELLO DI DESTINAZIONE SENZA L'AUTORIZZAZIONE SCRITTA DI QUESTO STUDIO, CHE NE DETIENE LA PROPRIETA'.

- LEGENDA**
- Ingresso
 - Area di parcheggio
 - Percorso pedonale
 - Percorso pedonale e carroio
 - Portico pedonale
 - Servizi igienici
 - Mogozzino
 - Camera mortuaria e obitorio
 - Verde di arredo
 - Coppello funerario
 - Osario
 - Campi di inumazione
 - Loculi
 - Tombe di famiglia
 - Tombe a tumulazione
 - Ampliamento in progetto
 - Demolizioni in progetto
 - Campi d'inumazione o disposizione
 - Mogozzino in ampliamento
 - Loculi in ampliamento
 - Tombe di famiglia in ampliamento
 - Portico pedonale in ampliamento
 - Campi di inumazione in ampliamento

