

Comune

COMUNE DI SAN QUIRINO

Indirizzo

VIA MOLINO DI SOTTO N. 41

Logo

PIANO CIMITERIALE

INDIVIDUAZIONE AREA PER INTERRAMENTO

RETI OSSEI E URNE CINERARIE

(AI SENSI DEL D.P.G.R. n.285 DEL 10.09.1990)

oggetto

AREA CIMITERIALE DI SAN QUIRINO

PLANIMETRIA DI VARIANTE

Scala

SCALA 1:250

1:50

data

Dicembre 2018

PROGETTISTA

Busetto Ing. MICHELE - PORDENONE

Via Beato Odorico, n.7 - Tel/Fax 043421088

A NORMA DI LEGGE IL PRESENTE ELABORATO NON POTRA' ESSERE RIPRODOTTO, NE' CONSEGNATO A TERZI, NE' UTILIZZATO PER SCOPI DIVERSI DA QUELLO DI DESTINAZIONE SENZA L'AUTORIZZAZIONE SCRITTA DI QUESTO STUDIO, CHE NE DETIENE LA PROPRIETA'.

- LEGENDA
- ↑

Ingresso

P

Area di parcheggio

Percorso pedonale

Percorso pedonale e corridoio

Percorso pedonale

Servizi igienici

Magazzino

Camera mortuaria e obitorio

Verde di arredo

Coppelle funerarie

Osario

Campi di inumazione

Loculi

Tombe di famiglia

Tombe o tumulazione

Ampliamento in progetto

Demolizioni in progetto

Campi d'informazione o disposizione

Magazzino in ampliamento

Loculi in ampliamento

Tombe di famiglia in ampliamento


Perico pedonale in ampliamento

Campi di inumazione in ampliamento



Area interrimento resti ossei e urne cinerarie

PLANIMETRIA scala 1:250


Area per interrimento resti ossei e urne cinerarie, debitamente accluse in nicchia o pozzetto stagno. Superficie 25 mq.

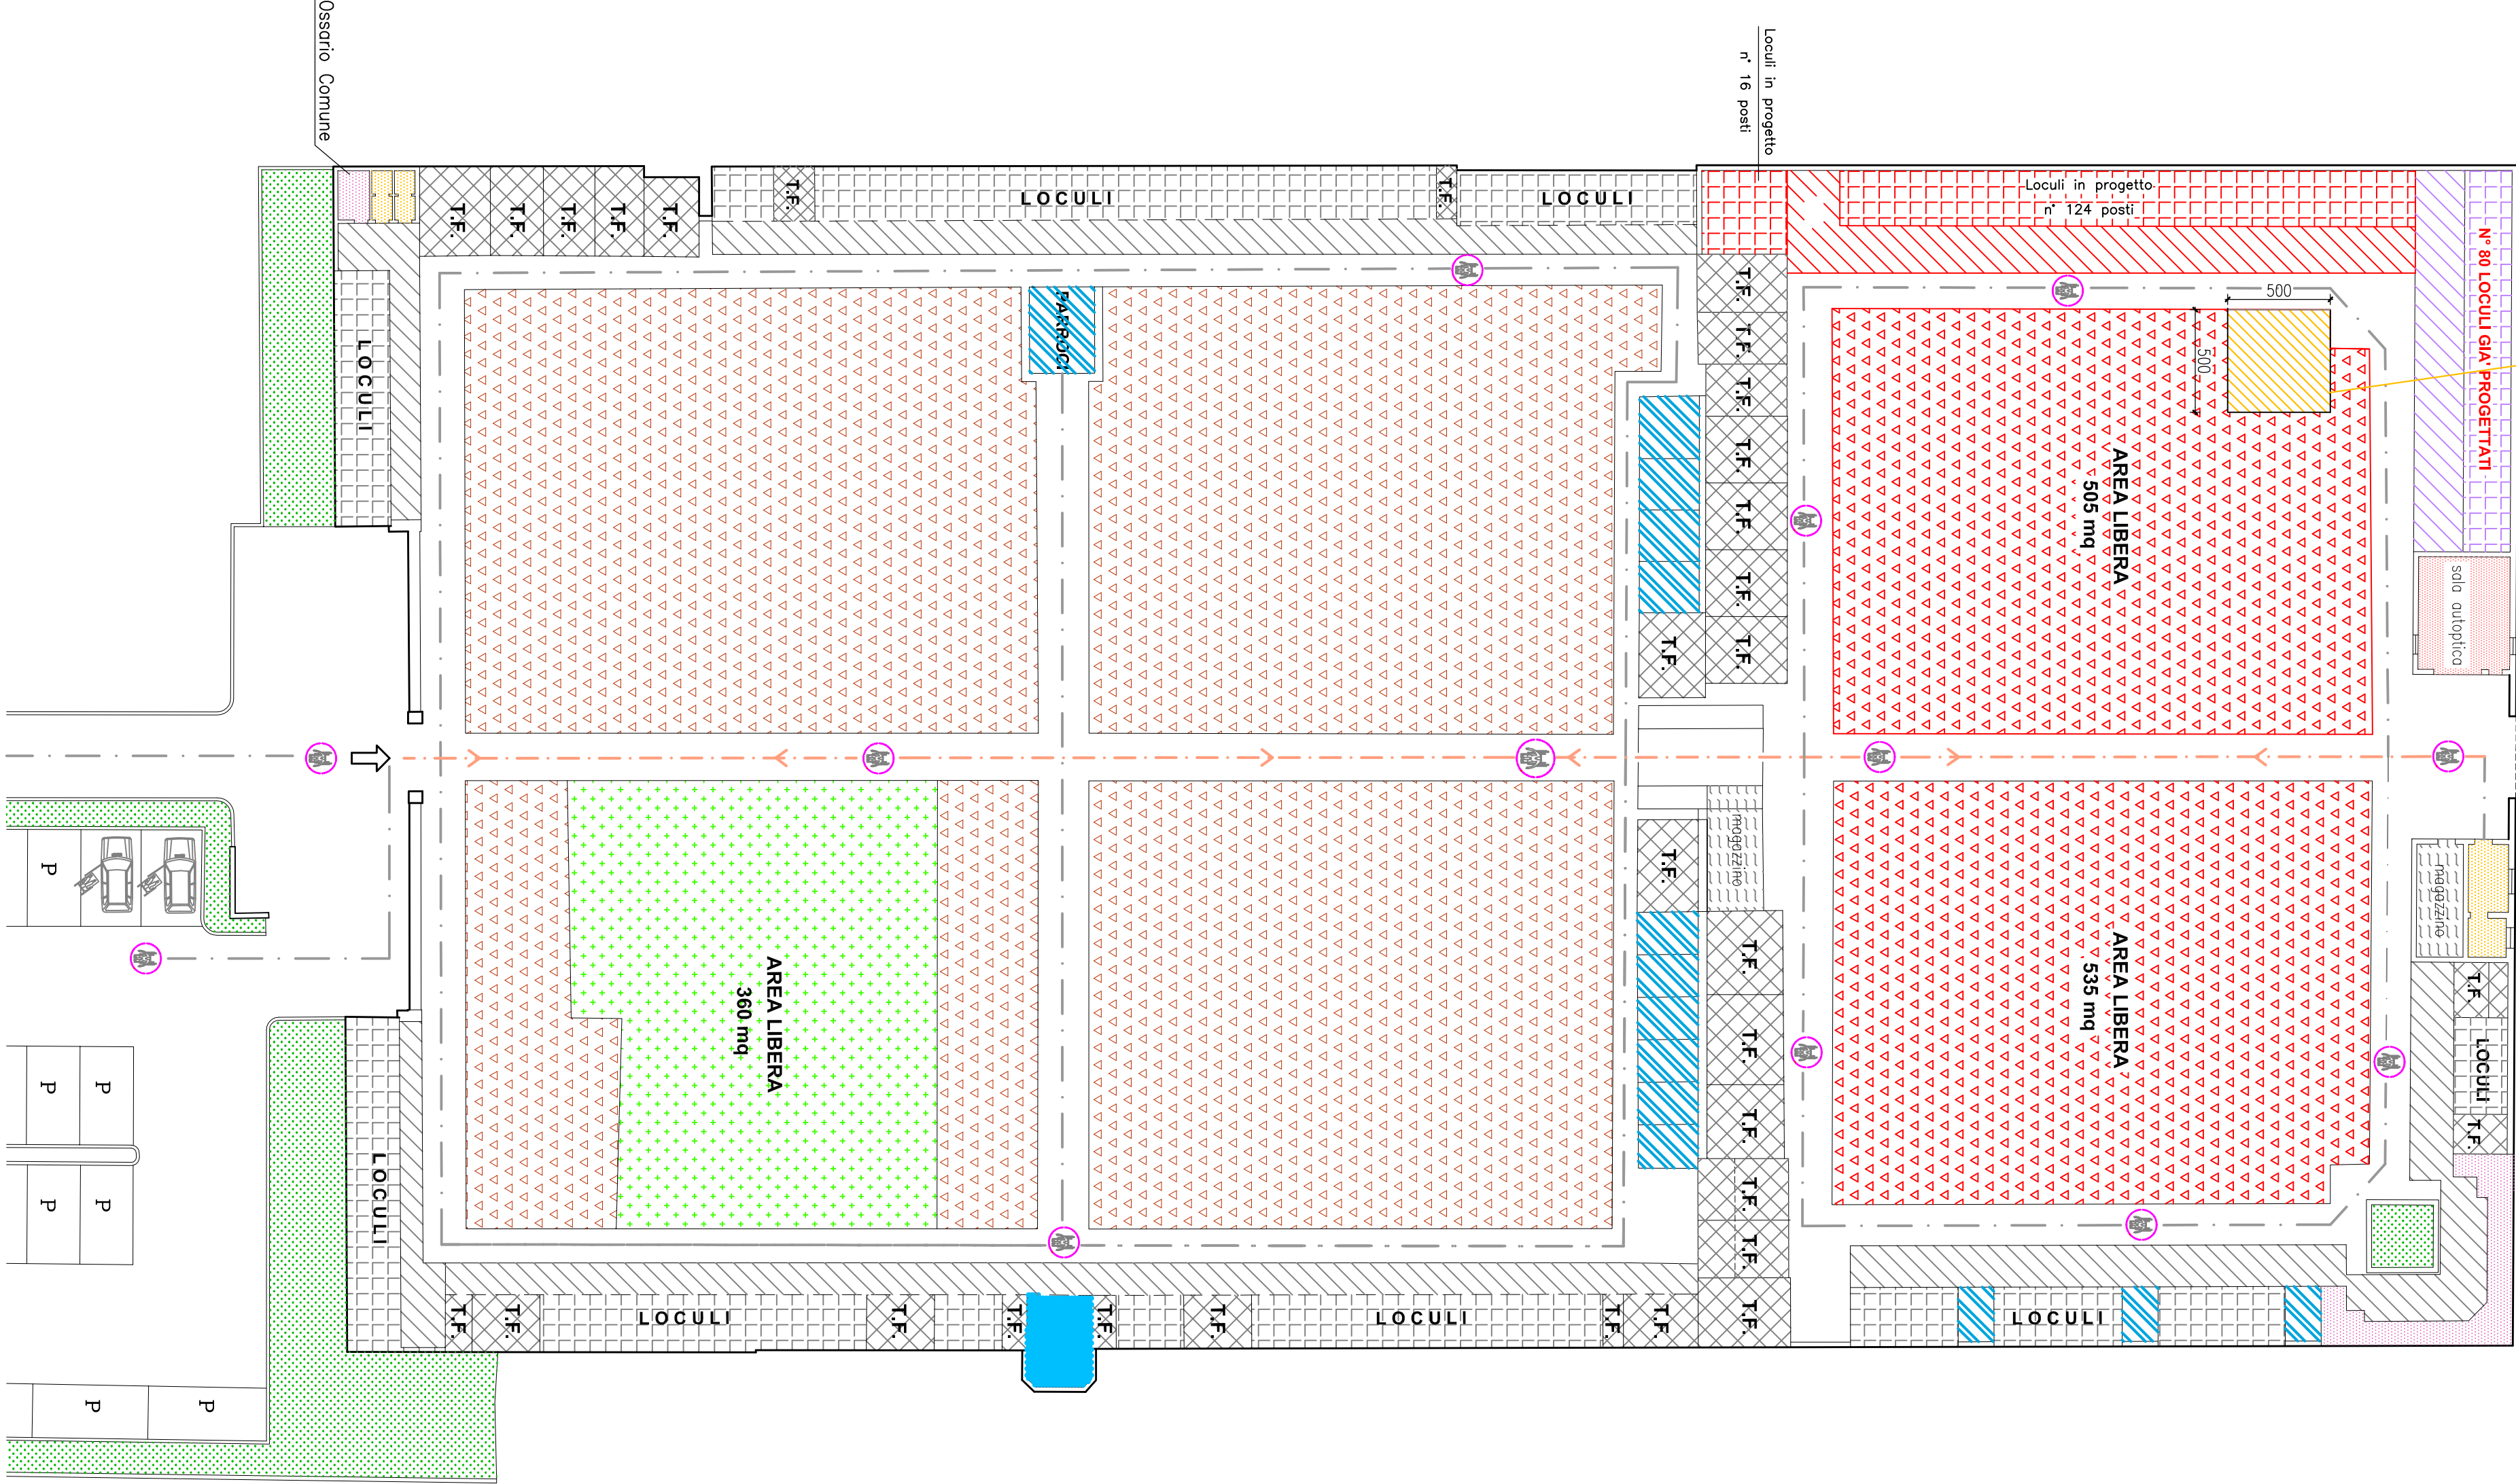

PIANTA PROSPETTI-SEZIONI scala 1:50

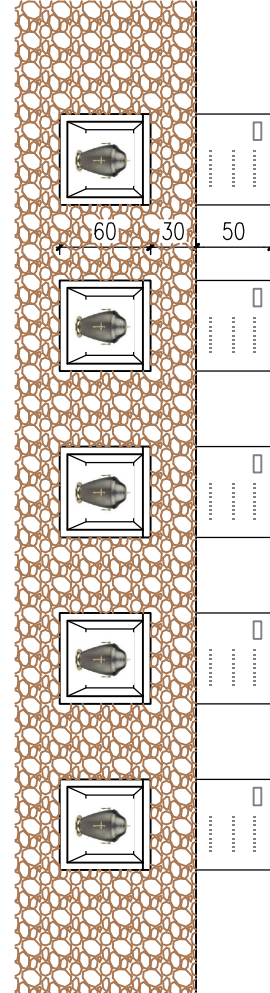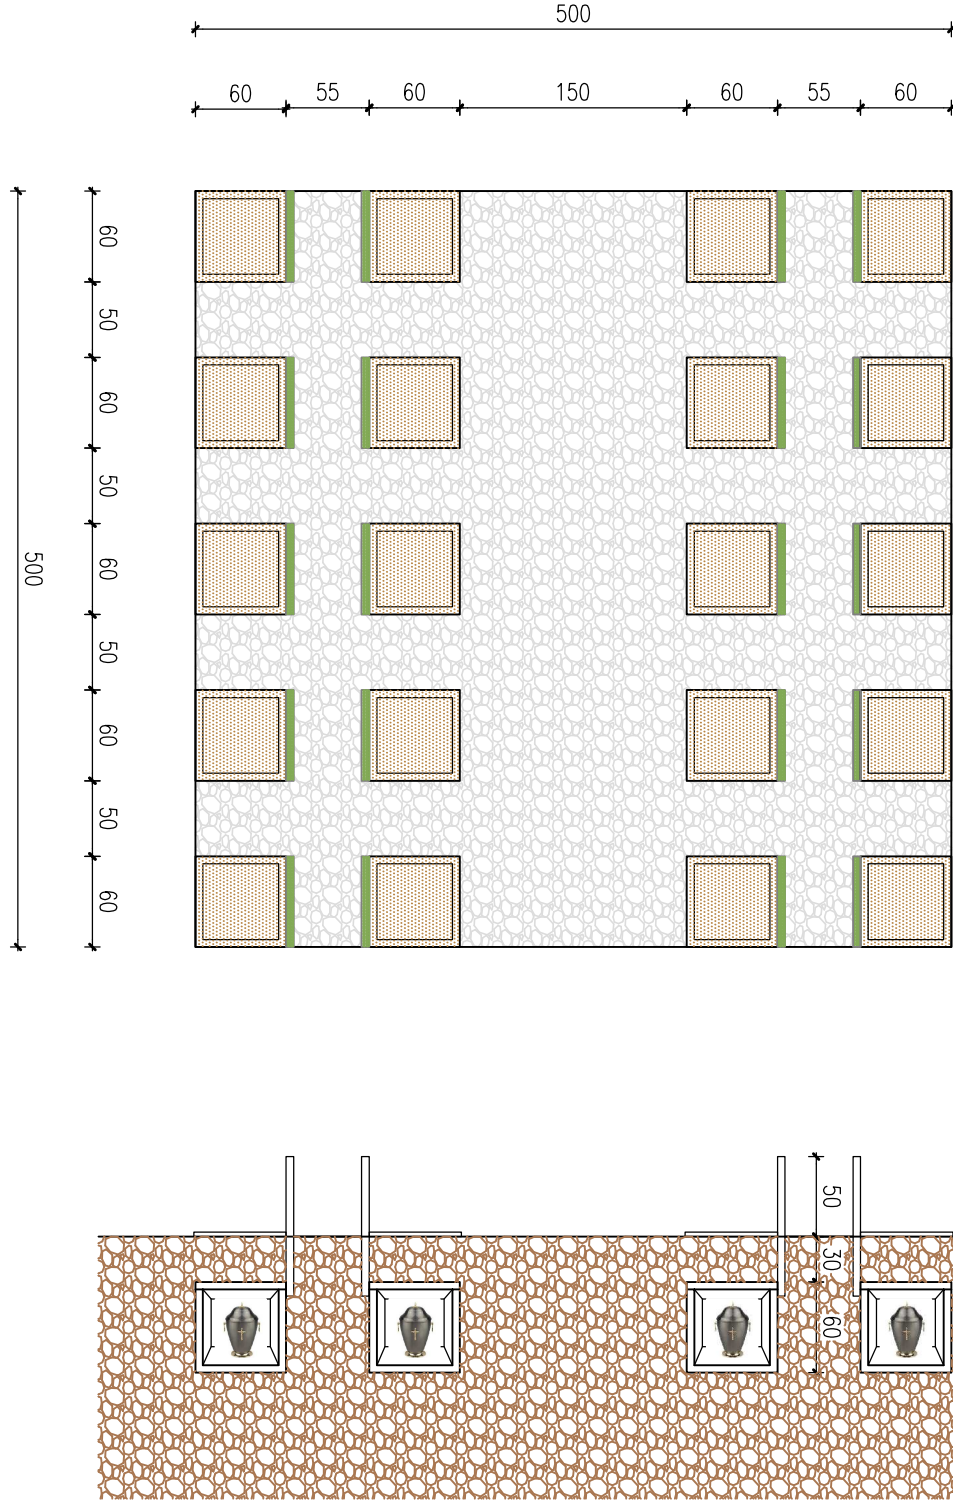

Individuazione dell'area da adibirsi all'interramento dei resti ossei o urne cinerarie, da realizzarsi con pozzetto stagno, dimensioni interne cm 60x60x60, dotato di chiusura da sigillare. Sovrastante lastra in marmo o granito e lapide verticale dello stesso materiale. Percorsi interni in ghiaio compatto.

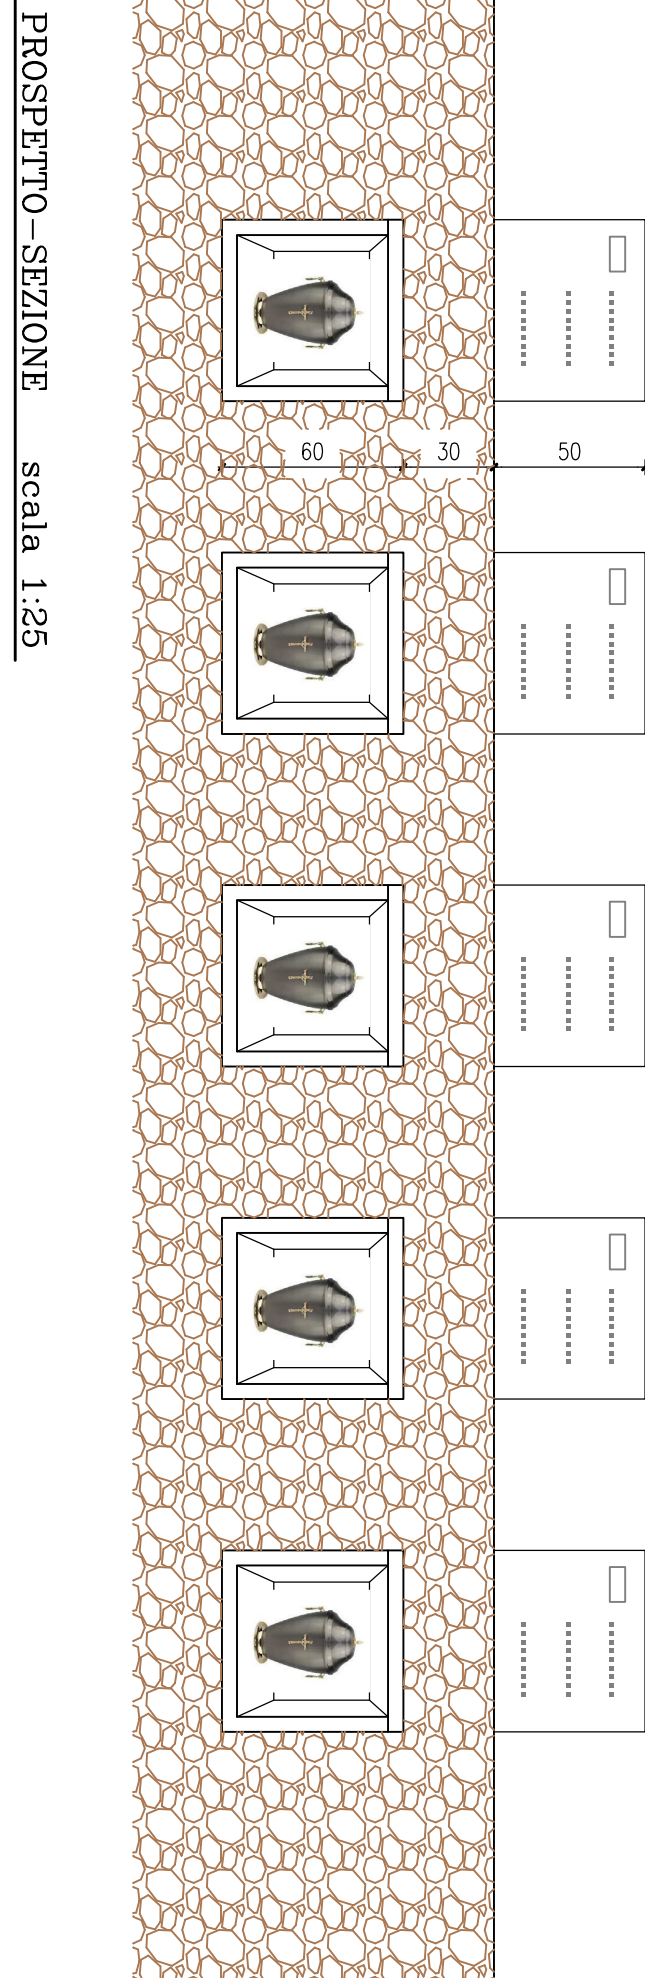

PROSPETTO-SEZIONE scala 1:25

Elenco firmatari

ATTO SOTTOSCRITTO DIGITALMENTE AI SENSI DEL D.P.R. 445/2000 E DEL D.LGS. 82/2005 E SUCCESSIVE MODIFICHE E INTEGRAZIONI

Questo documento è stato firmato da:

NOME: BUSETTO MICHELE
CODICE FISCALE: BSTMHL57E27G888Q
DATA FIRMA: 21/02/2019 17:45:26
IMPRONTA: 0E22628F9B10762F727BA6152476F2667D00DB509912A1701102288A19DE70C6
7D00DB509912A1701102288A19DE70C6279D1B1C1B5F7C5F49D7E71917024D3E
279D1B1C1B5F7C5F49D7E71917024D3E63262C5EA3B5BC7E91D57A360333301E
63262C5EA3B5BC7E91D57A360333301E610AF6BF011F4375343D5BB8DCCFCD7B

NOME: VILLACARA ANTONIO
CODICE FISCALE: VLLNTN57M10L736V
DATA FIRMA: 28/02/2019 07:59:29
IMPRONTA: 7E4150B114EFF95A9D7752FB691F3874FF7704B954C3297F2E1D76F68D029842
FF7704B954C3297F2E1D76F68D02984217D30C32EB272759BB9D818D88AE14A4
17D30C32EB272759BB9D818D88AE14A406BE7FB7BB062FA9477F9C436548077A
06BE7FB7BB062FA9477F9C436548077AC5A7BB38C1D73ED5A51047D892D03353

NOME: GIUGOVAZ GIANNI
CODICE FISCALE: GGVGNN52S09G700M
DATA FIRMA: 28/02/2019 08:04:19
IMPRONTA: 626A02CA6893C0F3D6C407B676272BF40C356541F756DE0E6A5AFB2383F6BBB3
0C356541F756DE0E6A5AFB2383F6BBB362C9629835F0B4D54188A36F44154E29
62C9629835F0B4D54188A36F44154E290B608BE5C7AB3316BCE564B0C6CB661
0B608BE5C7AB3316BCE564B0C6CB66131B787EE57349763589D411CE83F596A

NOME: ROMBOLA' GIUDITTA
CODICE FISCALE: RMBGTT66H65H558E
DATA FIRMA: 28/02/2019 08:10:21
IMPRONTA: 152F9C2448F107EC431A6A8DD859FE1AF5CE8358B62AA69CE9EA836CAA2823D7
F5CE8358B62AA69CE9EA836CAA2823D763C374D44893EC8A1BDD0C39BFA9E4BD
63C374D44893EC8A1BDD0C39BFA9E4BD02377E4E21B36FBE9E60CC13C0882C0B
02377E4E21B36FBE9E60CC13C0882C0BF6A8B657687F282CCBF5575C01CC4D79