


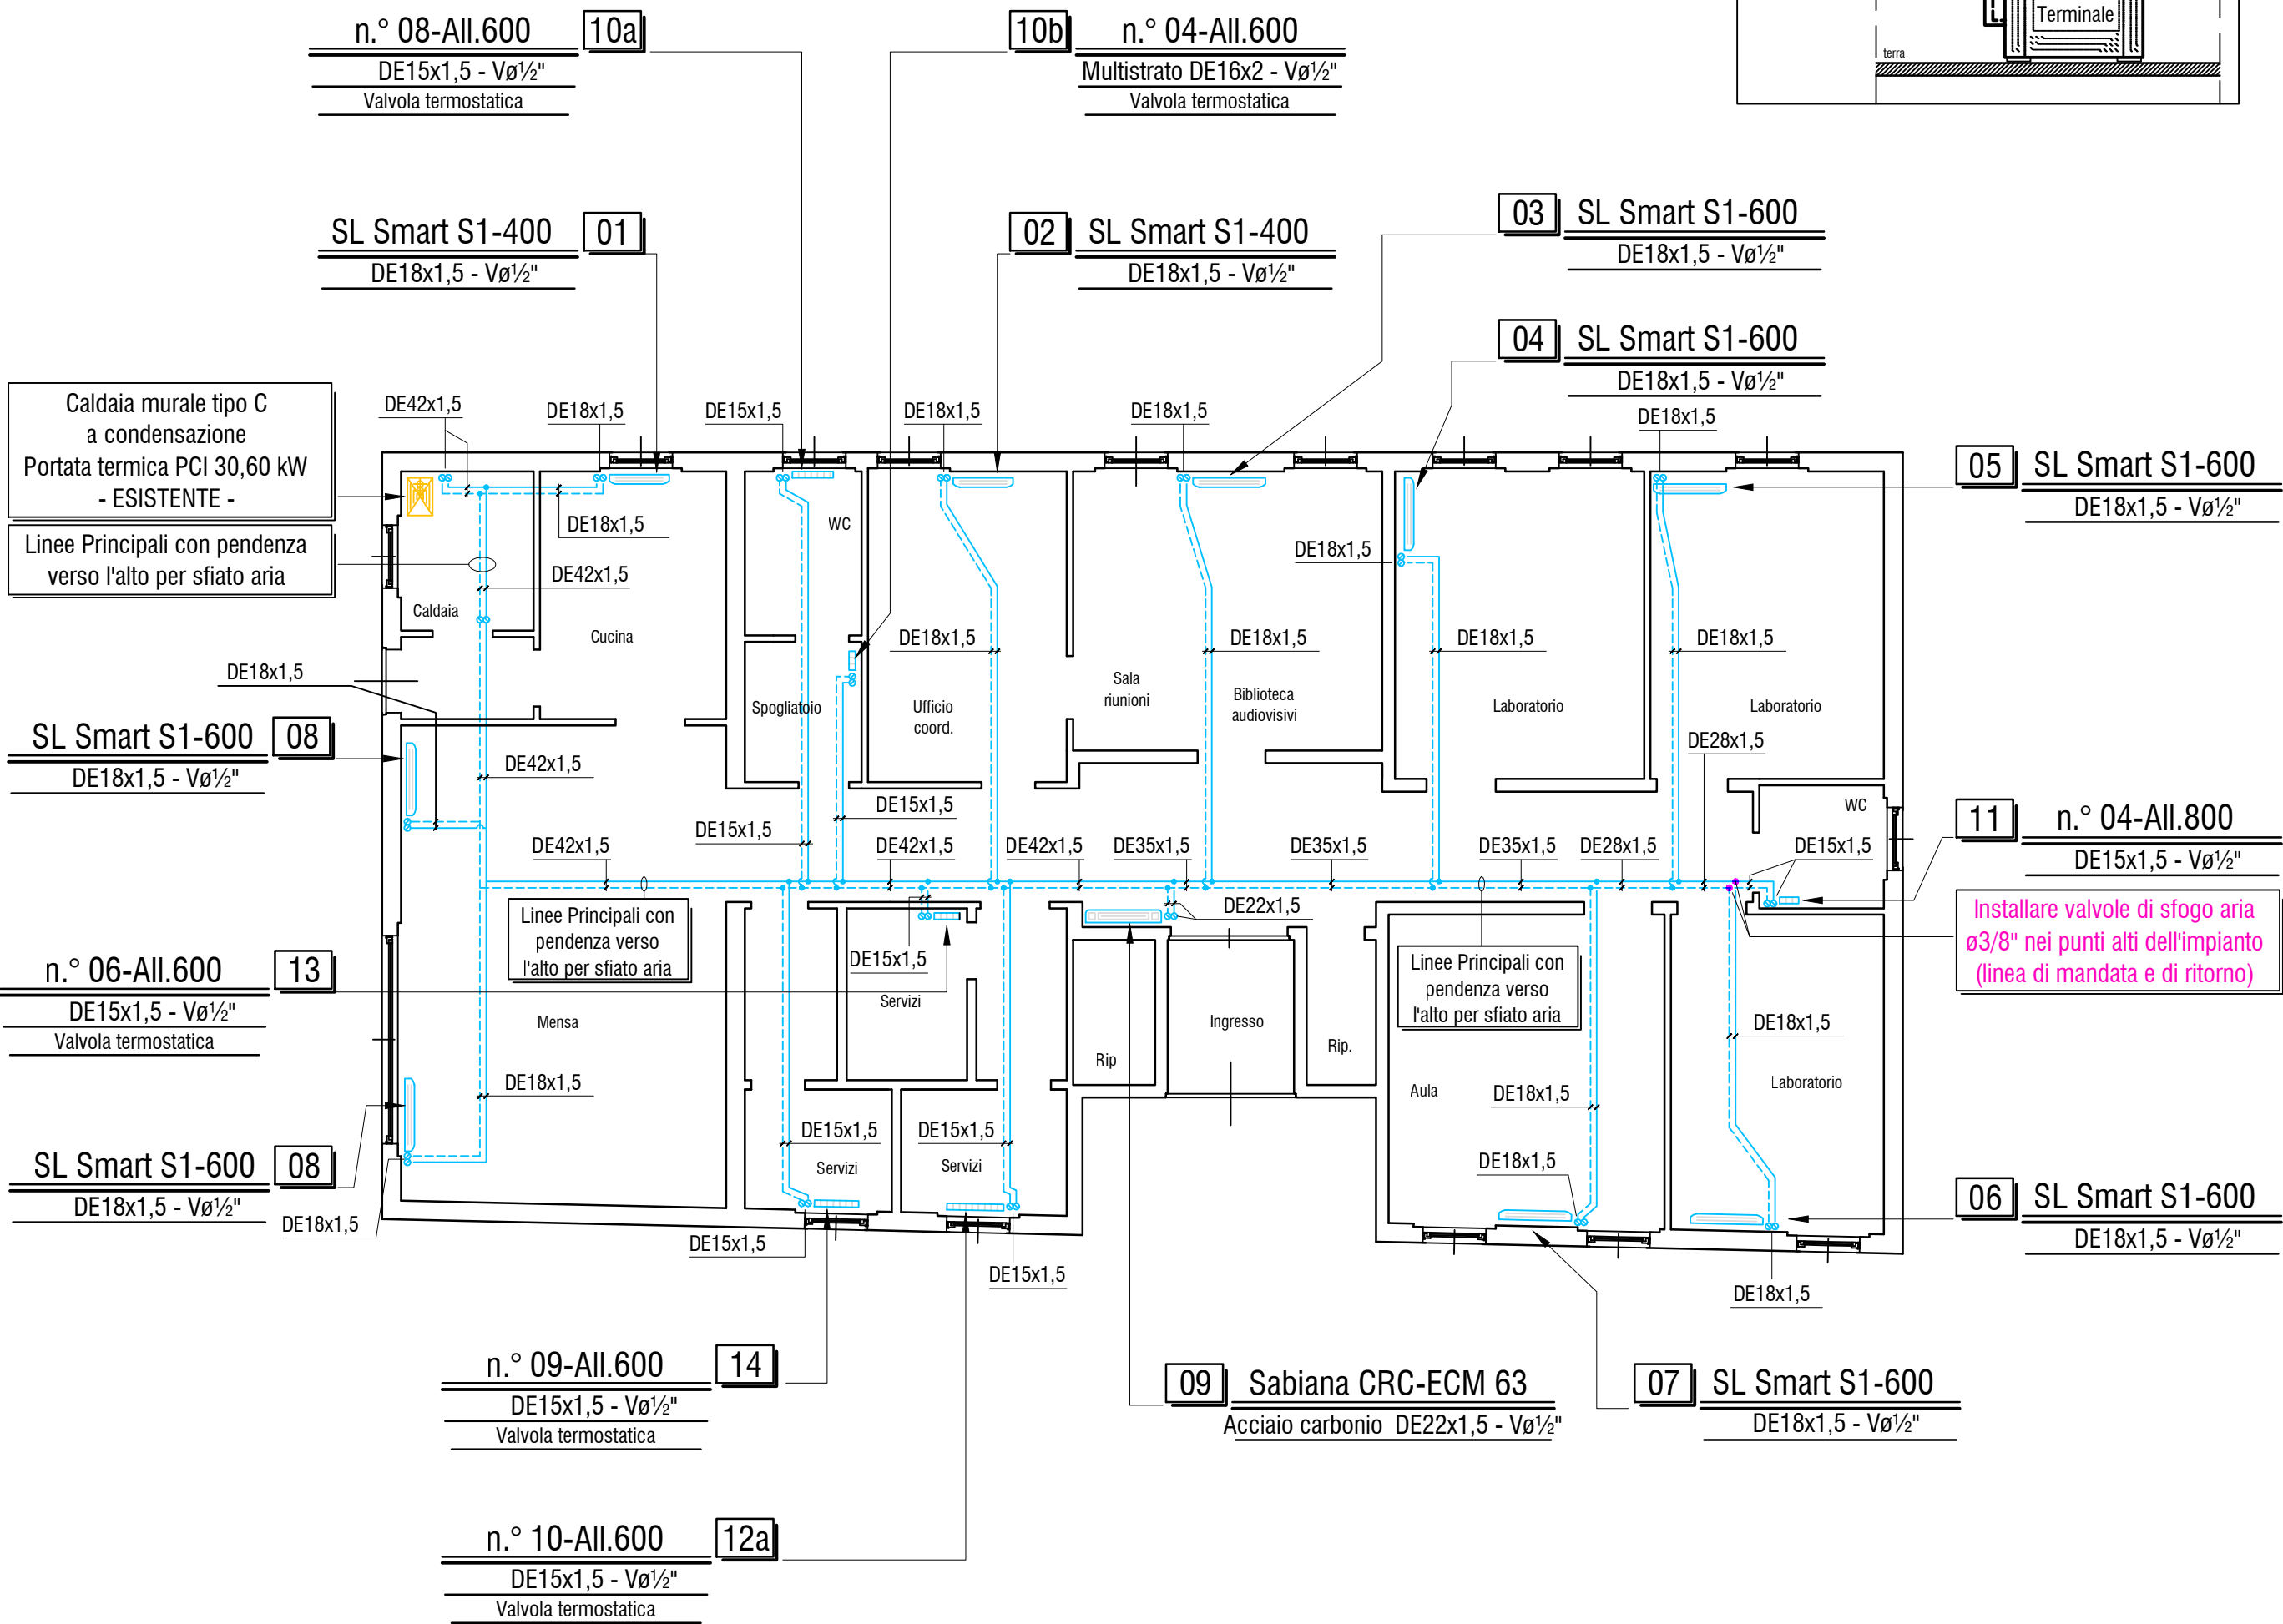


NOTA BENE

- ✓ TUTTE LE TUBAZIONI DEVONO ESSERE COIBENTATE CON ISOLAMENTO AVENTE SPESSORE MINIMO COME PRESCRITTO DALLA TABELLA 1 (Allegato B) 1del D.P.R. 412/93 ED ESSERE INOLTRE IDONEE PER IMPIANTI DI CONDIZIONAMENTO/RAFFRESCAMENTO (conducibilità termica $\lambda = 0,040 \text{ W/m}\cdot\text{K}$ a 40°C)
- 1) Spessori 20/25 mm. (in funzione del diametro) finitura esterna in PVC per le tubazioni a vista nel Locale Tecnico;
- 2) Spessori 19 mm. per le tubazione sottotraccia o non a vista.
- ✓ PER LA CALDAIA E LA CANNA FUMARIA PREVEDERE RETE SCARICO CONDENSA CON PENDENZA ADEGUATA (da definire in cantiere); TUTTI GLI SCARICHI DEVONO ESSERE SIFONATI PRIMA DEL LORO COLLEGAMENTO ALLA RETE DI SCARICO GENERALE. SE LE CONDENDE DELLA CALDAIA E DELLA CANNA FUMARIA NON POSSONO ESSERE SCARICATE DIRETTAMENTE IN FOGNATURA, LE STESSE DEVONO ESSERE NEUTRALIZZATE DA APPOSITO DISPOSITIVO.
- ✓ EFFETTUARE IL LAVAGGIO DELL'IMPIANTO PRIMA DELLA SUA MESSA IN FUNZIONE CON PRODOTTO DETERGENTE ADEGUATO - BWT Italia S.p.a. - Cillit-HS Cleaner SG circa 1,0 kg. - o similari. (Dosaggio = 1 kg ogni 200 litri di contenuto - N.B.: Nel caso di altro prodotto verificare il dosaggio secondo le indicazioni della casa produttrice). ALLA FINE DEL LAVAGGIO RISCIAQUARE TUTTI GLI IMPIANTI CON ACQUA PULITA.
- ✓ AL PRIMO CARICO DELL'IMPIANTO AGGIUNGERE PRODOTTO CONDIZIONANTE ADEGUATO BWT Italia S.p.a. - Cillit-HS COMBI circa 1,0 kg. - o similari. (Dosaggio = 1 kg ogni 200 litri di contenuto - N.B.: Nel caso di altro prodotto verificare il dosaggio secondo le indicazioni della casa produttrice).
- ✓ NELLA POSA DELLA TUBAZIONE PRINCIPALE, CORRENTE NEL CONTROSOFFITTO, PREVEDERE UNA MINIMA PENDENZA PER GARANTIRE LO SFIATO DELL'ARIA.
- ✓ NEL PERIODO INVERNALE, PER GARANTIRE LA FUNZIONE ANTIGELO DELL'INTERO IMPIANTO, LA CALDAIA DEVE ESSERE SEMPRE ALIMENTATA ELETTRICAMENTE.

LEGENDA

Riferimento	Descrizione
---	LINEA RISCALDAMENTO (Mandata/Ritorno) - TUBAZIONE IN ACCIAIO AL CARBONIO GALVANIZZATO ADEGUATAMENTE COIBENTATA POSATA NEL CONTROSOFFITTO (ad esclusione del collegamento al venticonvettore in cucina dove la tubazione sarà posata a zoccolo)
---	LINEA RISCALDAMENTO (Mandata/Ritorno) / MONTANTI - TUBAZIONE IN ACCIAIO AL CARBONIO GALVANIZZATO ADEGUATAMENTE COIBENTATA POSATA A VISTA
---	VENICONVETTORE ULTRASLIM completo di bacinella raccolta condensa + kit gruppo valvola a 3 vie con attuatore a 4 fili + Kit comando touch flat autonomo a bordo macchina - OLIMPIA SPLENDID serie SL Smart S1 B DC o similare
---	VENICONVETTORE A 3 RANGHI + valvola a 3 vie con kit collegamento montata a bordo VBPM-C G6-9 + Comando CB-T-ECM + Termostato di minima NTC - SABIANA serie CRC-ECM o similare
---	RADIATORI IN ALLUMINIO + Valvola termostatica

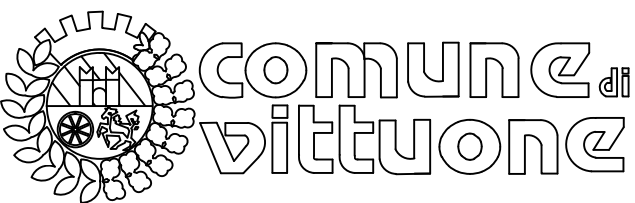

A.M.STUDIO di Averi Angelo		via Senatore Giovanni Marcora, 49/55 - 20001 - INVERUNO (MI) tel/fax 02/97285489 - Email : amstudio.averi@gmail.com / angelo.averi@pec.eppi.it P.Iva 03199290960 - Cod.Fisc. VRA NGL 64C25 D198H - Iscrizione Albo n.° 4956	
CUP	J22C23000030004	data	Febbraio 2023
CIG	96754512C0	aggiornamento	-
Committente	COMUNE DI VITTUONE - Città Metropolitana di Milano Piazza Italia, 5 - 20009 Vittuone (MI)	tavola	01/03
Riferimento	CENTRO DIURNO DISABILI via Volontari della Libertà, 8 - 20009 Vittuone (MI)	scala	1 : 100
Tipo di lavoro	SCHEMA IMPIANTO RISCALDAMENTO Pianta Piano Terra	orientamento	Nord
RIPRODUZIONE VIETATA - TUTTI DIRITTI RISERVATI AI SENSI DI LEGGE		e2302004.dwg	