



VIA VOLONTARI DELLA LIBERTA' civ. 14

- scarifica 3 cm
- tappetino 3 cm

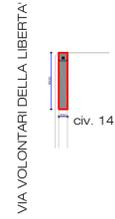


VIA VOLONTARI DELLA LIBERTA' civ. 36/38/40/42

- MARCIAPIEDE
- tappetino 3 cm su cls

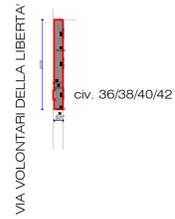

VIA VOLONTARI DELLA LIBERTA' - fronte Stazione

SISTEMAZIONE AUTOBLOCCANTI

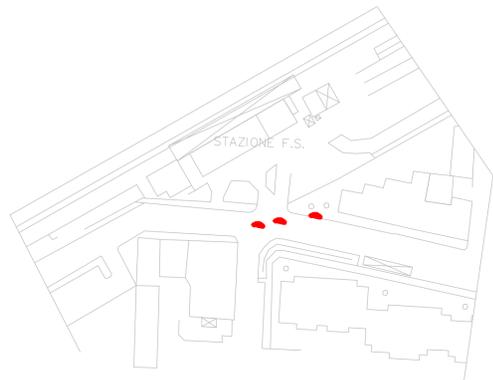


VIA CADORNA  
(da via Diaz a via Diaz)

- scarifica 5 cm
- tappetino 5 cm



VIA M.L.KING - TRATTO 2

- scarifica 15 cm
- tout venant 10 cm
- tappetino 5 cm

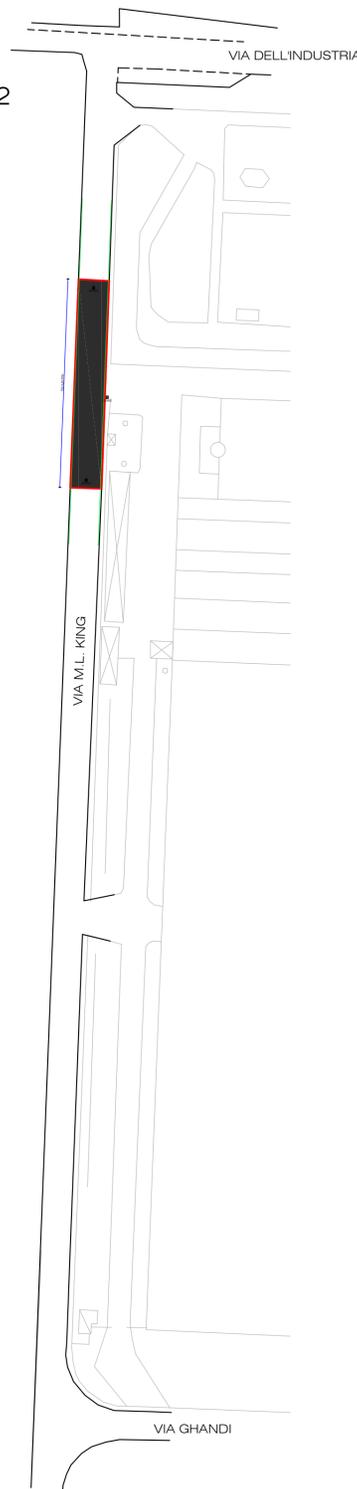


VIA M.L.KING - TRATTO 1

- scarifica 5 cm
- tappetino 5 cm



VIA RESTELLI

- scarifica 5 cm
- tappetino 5 cm
- banchina Sud

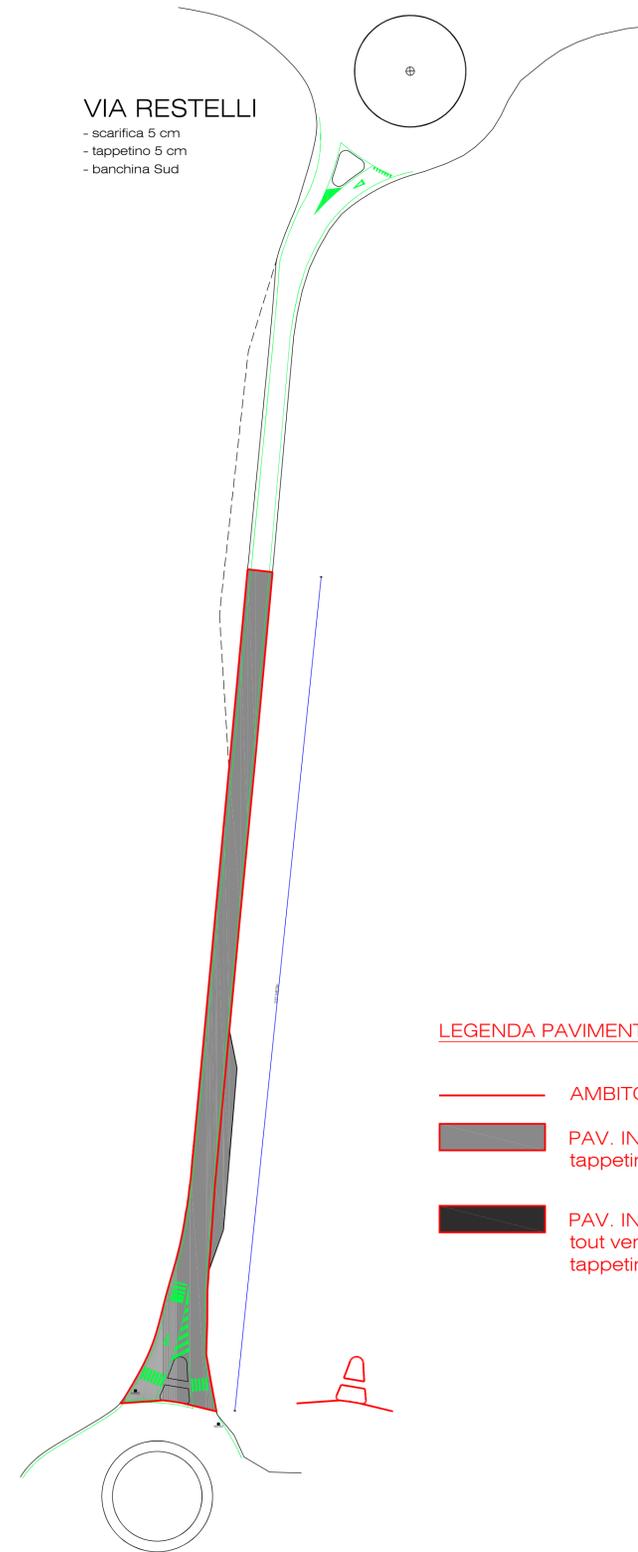

LEGENDA PAVIMENTAZIONE

- AMBITO DI INTERVENTO
- PAV. IN ASFALTO tappetino 5 cm
- PAV. IN ASFALTO tout venant 10 cm + tappetino 5 cm

LEGENDA MANUFATTI

- ▤ CADITOIE
- ⊠ CHIUSINI
- ⊙ "S" SARACINESCHE

COMUNE:	VITTUONE (MI)		
OGGETTO:	MANUTENZIONE STRAORDINARIA E ABBATTIMENTO BARRIERE ARCHITETTONICHE CON RIFACIMENTO PAVIMENTAZIONI STRADALI E MARCIAPIEDI DEL CENTRO ABITATO (via varie a Vittuone) PROGETTO ASFALTATURE: VIA RESTELLI - VIA M.L.KING - VIA CADORNA - VIA VOLONTARI L.		
COMMITTENTE:	Comune di Vittuone piazza Italia n. 5 20010 Vittuone (MI)	TAV. 2	
PROGETTO:	ESECUTIVO		
PROGETTISTA:	dott. ing. Paolo PICCIOLI CAPPELLI corso Novara 16 - 27029 - Vigevano (PV) tel fax: 0381-82590 - studio.sapica@gmail.com		
SCALA:	1:1.000	DATA:	agosto 2024
AGG:		AGG:	