






Panchina esistente riposizionata  
materiale: pietra

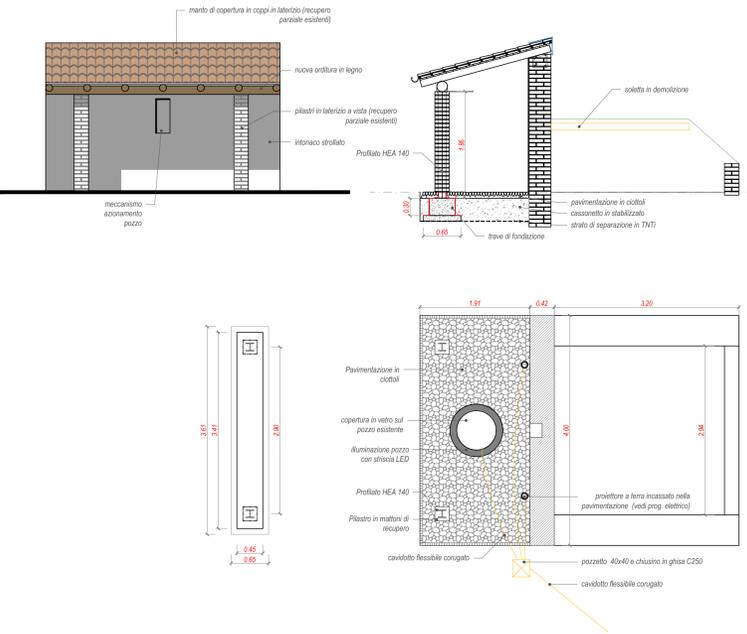


Cordolo contenimento aiuole  
finitura: acciaio corten

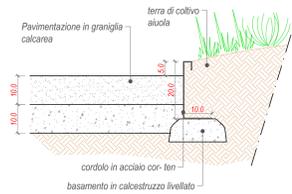


Dettaglio fondazioni e trave - scala 1:10

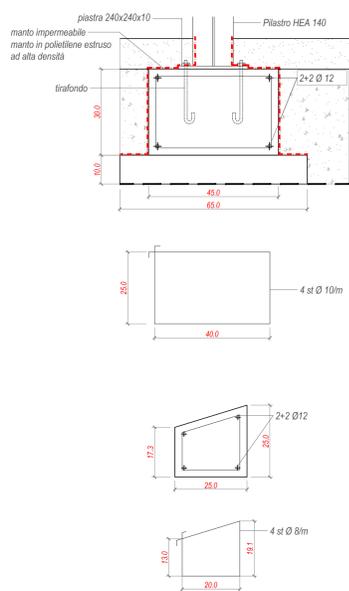


Dettaglio lucernario pozzo - scala 1:10

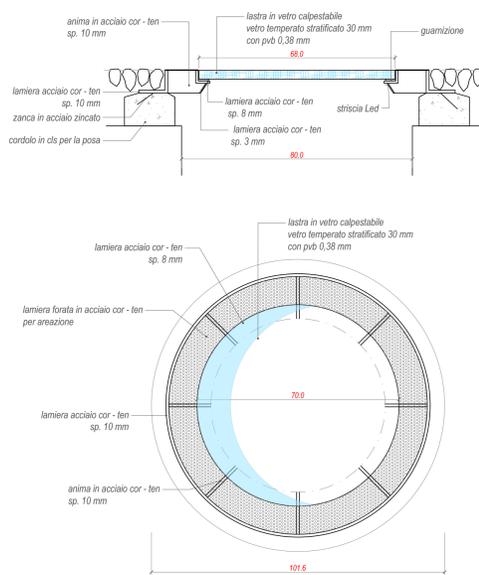


Dettaglio lucernario pozzo - scala 1:5

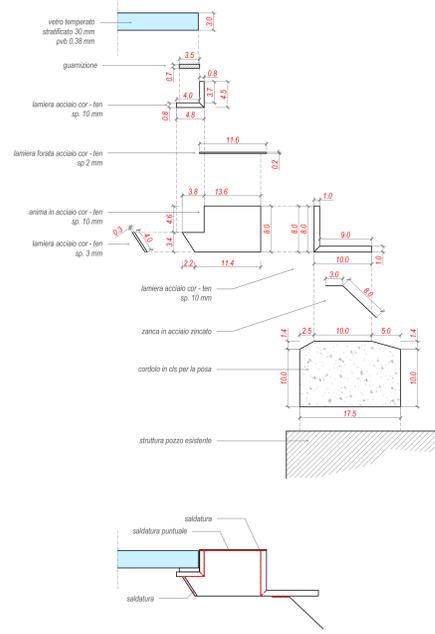

Fontanella Fuente - Metalco o similare  
finitura: acciaio verniciato effetto corten

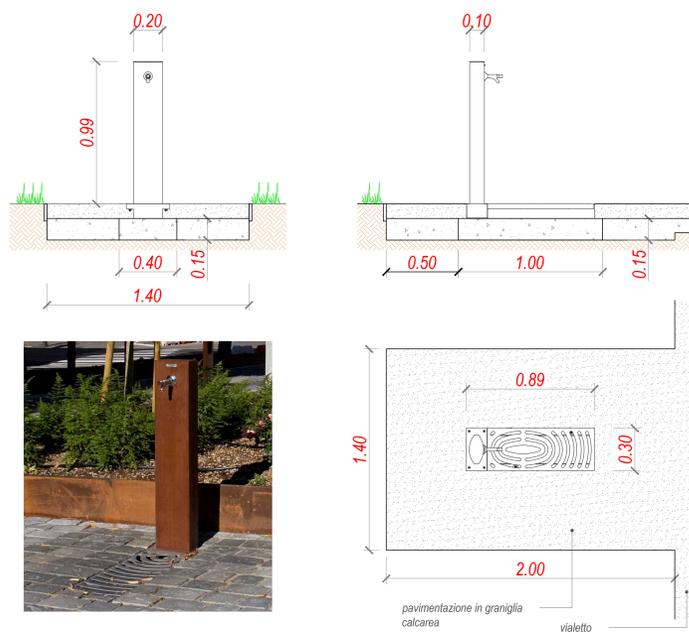

Panchina Miss I - Metalco o similare  
finitura: acciaio verniciato effetto corten

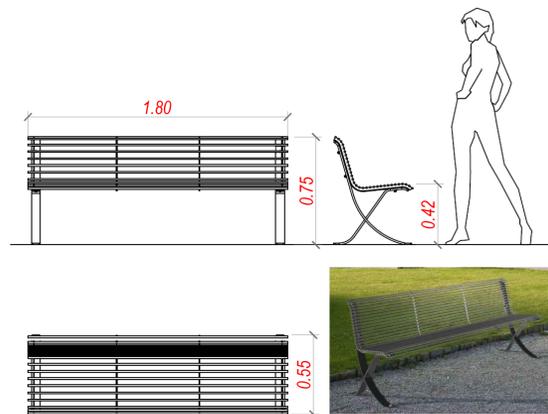

Cestino Tulip - Metalco o similare  
capienza 108 litri  
finitura: acciaio corten



Portabiciclette BIKE - Metalco o similare  
finitura: acciaio verniciato effetto corten



Progetto Esecutivo

Lavori di restauro e implementazione del Parco storico di Villa Venini  
Regione Lombardia - Bando "Interventi finalizzati all'avvio di processi di rigenerazione urbana"  
D.d.u.o. 15.01.2021 - n. 245

Luogo  
Comune di Vittuone, via Dante - via Piave, Villa Venini

Proprietà  
Comune di Vittuone, Piazza Italia 5, 2009 Vittuone

Oggetto tavola Dettagli esecutivi arredi e locale pozzo		Tavola <b>7</b>	
Scala 1:20	Data 14/02/2023	Commessa 2022.017	Revisione n. 0.00
Progettista Giovanni Castelli (firmato digitalmente)	RUP Arch. Daniele Ciacci	Delibera approvazione ---	CIG 9382024321

Affidatario dell'incarico/progettista  
Responsabile del progetto:  
dott. Agr. Giovanni Castelli  
Collaboratori:  
Arch. Davide Binda  
Arch. Letizia Mariotto  
Dott. Agr. Paolo Sanvico  
Arch. Annalisa Marzoli  
DOTTOR AGRONOMO  
GIOVANNI CASTELLI  
via Monteggia 38  
22014 - Laveno Mombello (VA)  
tel: 0332 651693  
mail: info@castellagonomo.com  
DOTT. AGRONOMO