



LEGENDA

2-144


essenze arboree principali
(v. dettaglio in tav. 4)

essenze arboree minori
(v. dettaglio in tav. 4)

Ag Agrifoglio (*Ilex aquifolium*)
Ca Carpino bianco (*Carpinus betulus*)
Ce Bagolaro (*Celtis australis*)
Fa Farnia (*Quercus robur*)
Ge Gelso (*Morus sp.p.*)
La Alloro (*Laurus nobilis*)
No Noce (*Juglans regia*)
Ol Olmo (*Ulmus sp.p.*)
Pl Platano (*Platanus sp.p.*)
Ta Tasso (*Taxus baccata*)


essenze arbustive

Ag Agrifoglio (*Ilex aquifolium*)
Cj Camelia (*Camellia japonica*)
La Alloro (*Laurus nobilis*)
Pa Palma rustica (*Trachycarpus fortunei*)
Pr Lauroceraso (*Prunus laurocerasus*)
Pu Melograno (*Punica granatum*)
Sa Sambuco (*Sambucus nigra*)
Ta Tasso (*Taxus baccata*)

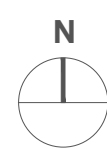

LOCALE ACCESSORIO

Rilievo 2023 - scala 1:50

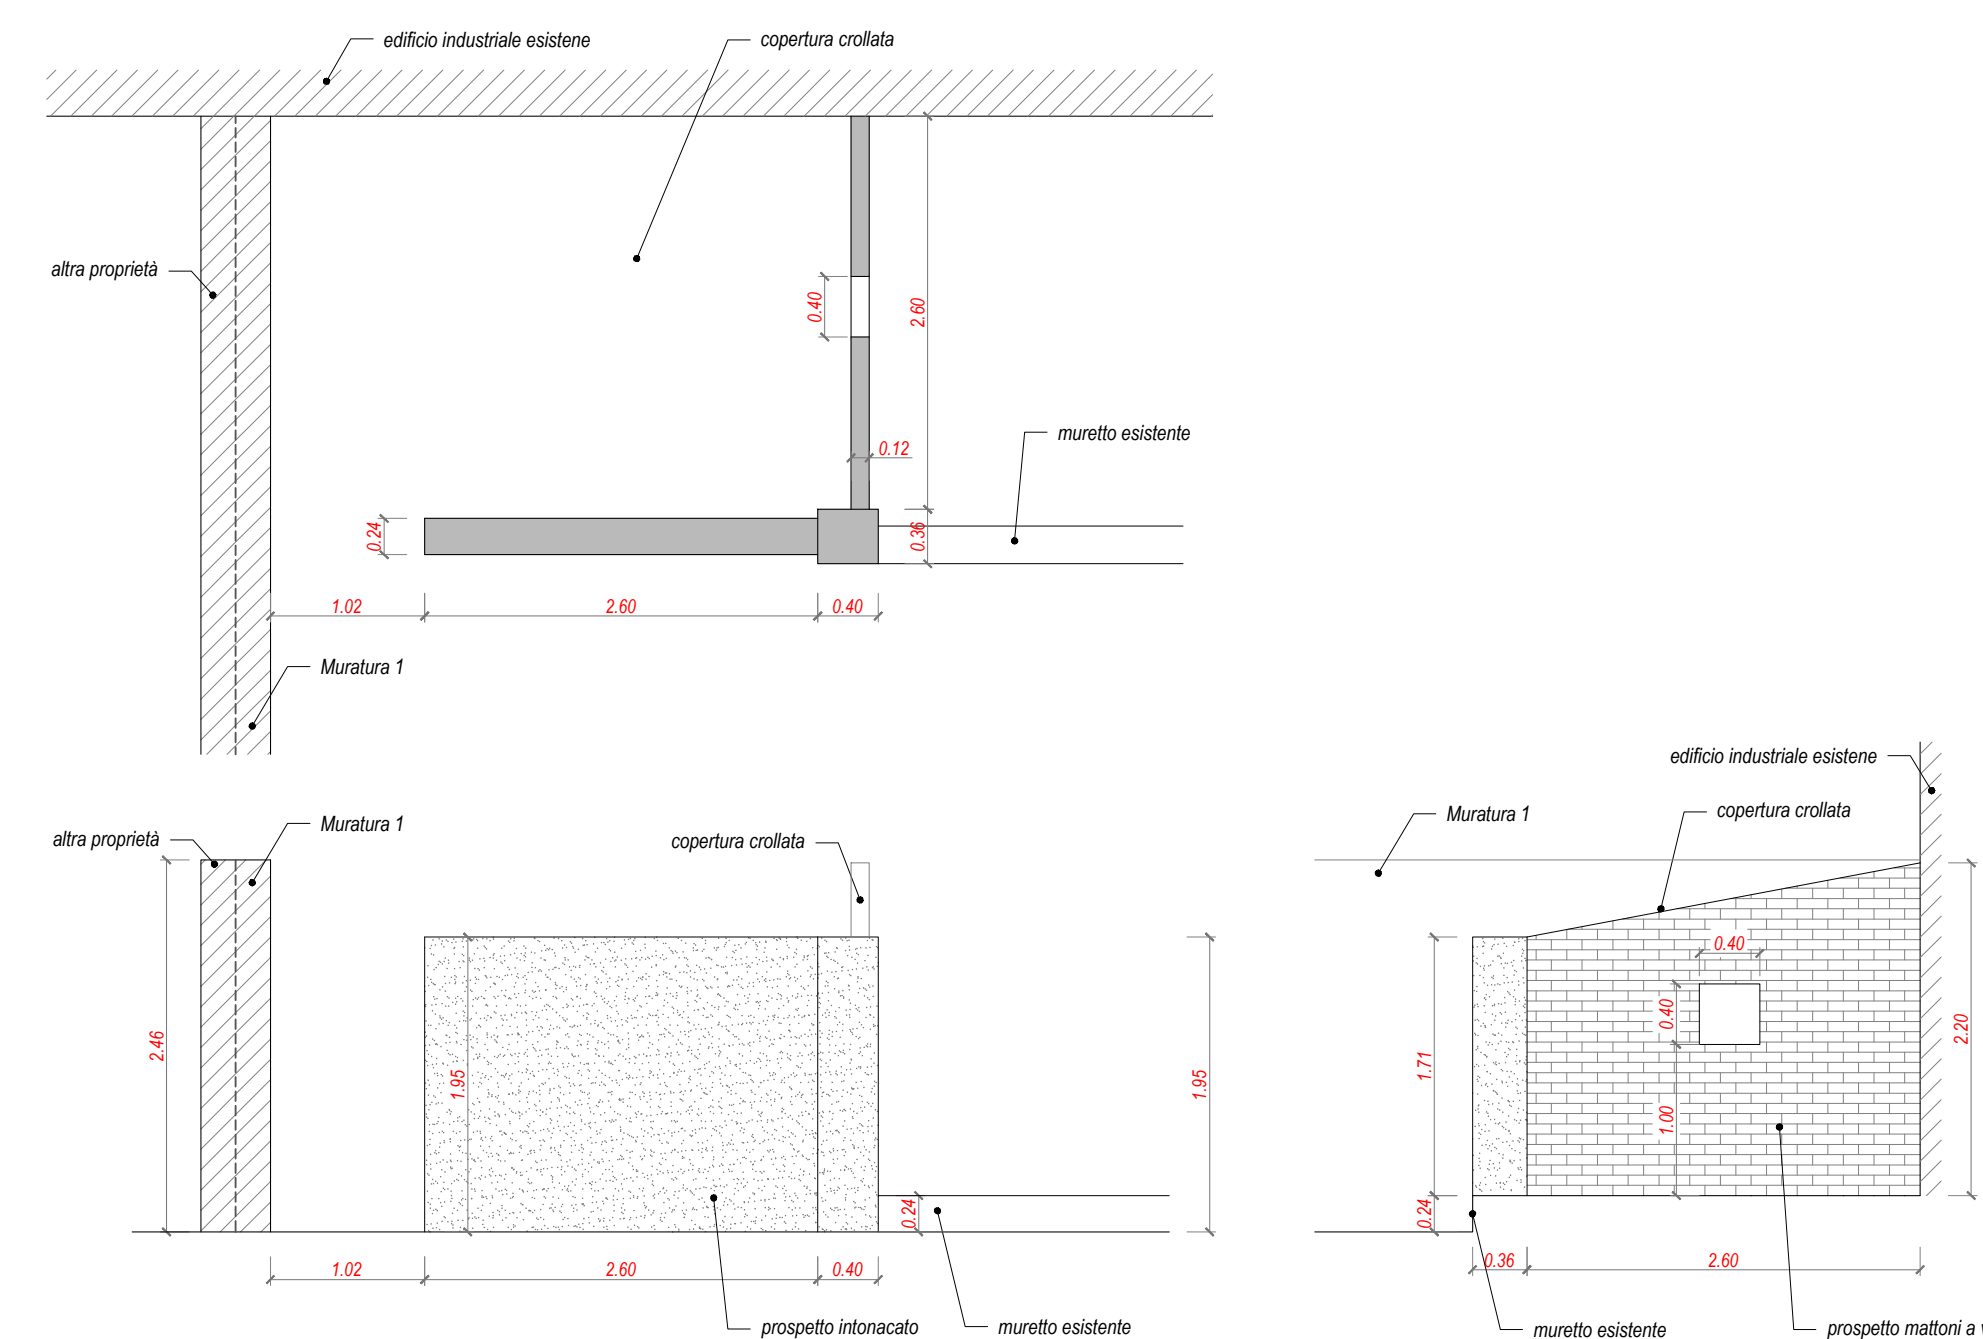

Rilievo 2023




POZZO

Rilievo 2015



Rilievo 2023

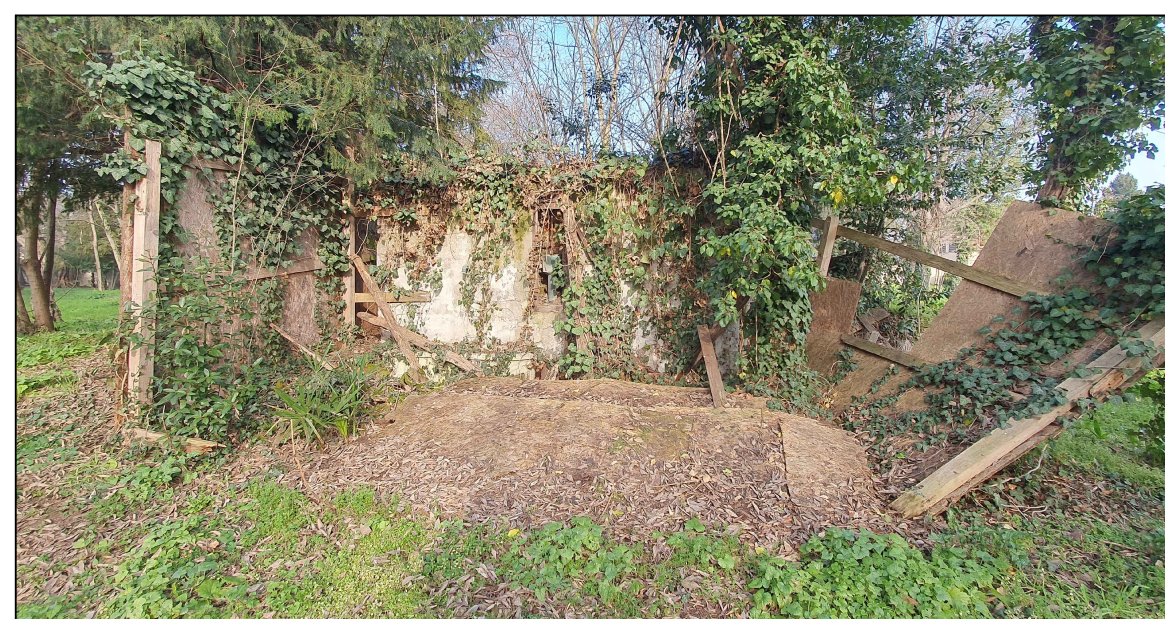

COMUNE DI VITTUONE

CITTA' METROPOLITANA DI MILANO
REGIONE LOMBARDIA

Protocollo

Progetto Esecutivo

Lavori di restauro e implementazione del Parco storico di Villa Venini

Regione Lombardia - Bando "Interventi finalizzati all'avvio di processi di rigenerazione urbana"
D.d. u.o. 15.01.2021 - n. 245

Luogo

Comune di Vittuone, via Dante - via Piave, Villa Venini

Proprietà

Comune di Vittuone, Piazza Italia 5, 20009 Vittuone

Oggetto tavola			Tavola
Planimetria dello stato di fatto			1
Scala	Data	Commessa	Revisione
1:250	14/02/2023	2022.017	n. 0.00
Progettista	RUP	Delibera approvazione	CIG
Giovanni Castelli (firmato digitalmente)	Arch. Daniele Ciacchi	---	9382024321

Affidatario dell'incarico/progettista

Responsabile del progetto:
dott. Agr. Giovanni Castelli

Collaboratori:
Arch. Davide Binda
Arch. Letizia Marzotto
Dott. Agr. Paolo Sanvito
Arch. Annalisa Marzoli

DOTT. AGRONOMO
GIOVANNI CASTELLI

via Monteggia 38
23014 - Laverno Mobello (VA)
tel. 0332 651693
mail: info@castelliagronomo.com

