


- RETE SMALTIMENTO REFLUI:**
- CONDOTTA RACCOLTA ACQUE CHIARIFICATE
 - SISTEMA DI TRATTAMENTO REFLUI DOMESTICI
 - CISTERNA RACCOLTA ACQUE METEORICHE
 - FOSSO ESISTENTE
- RETE ADDUZIONE ACQUA POTABILE:**
- CONDOTTA ACQUA POTABILE - PEAD DE 63 pressione circa 4 bar
 - ALLACCIO LINEA ESISTENTE PEAD DE 63 PN16
 - ALLACCIO UTENZE - STACCHI PEAD PE 100 PN 16

- RETE TELEFONICA:**
- LINEA TELEFONICA ESISTENTE
 - ALLACCIO LINEA ESISTENTE
 - ALLACCIO UTENZE

- RETE ELETTRICA:**
- LINEA ELETTRICA ESISTENTE
 - ALLACCIO LINEA ESISTENTE
 - ALLACCIO UTENZE

- PUBBLICA ILLUMINAZIONE:**
- ALLACCIO LINEA ESISTENTE
 - QUADRO ELETTRICO
 - CORPO ILLUMINANTE DI PROGETTO
 - PROLUNGAMENTO ILLUMINAZIONE PUBBLICA

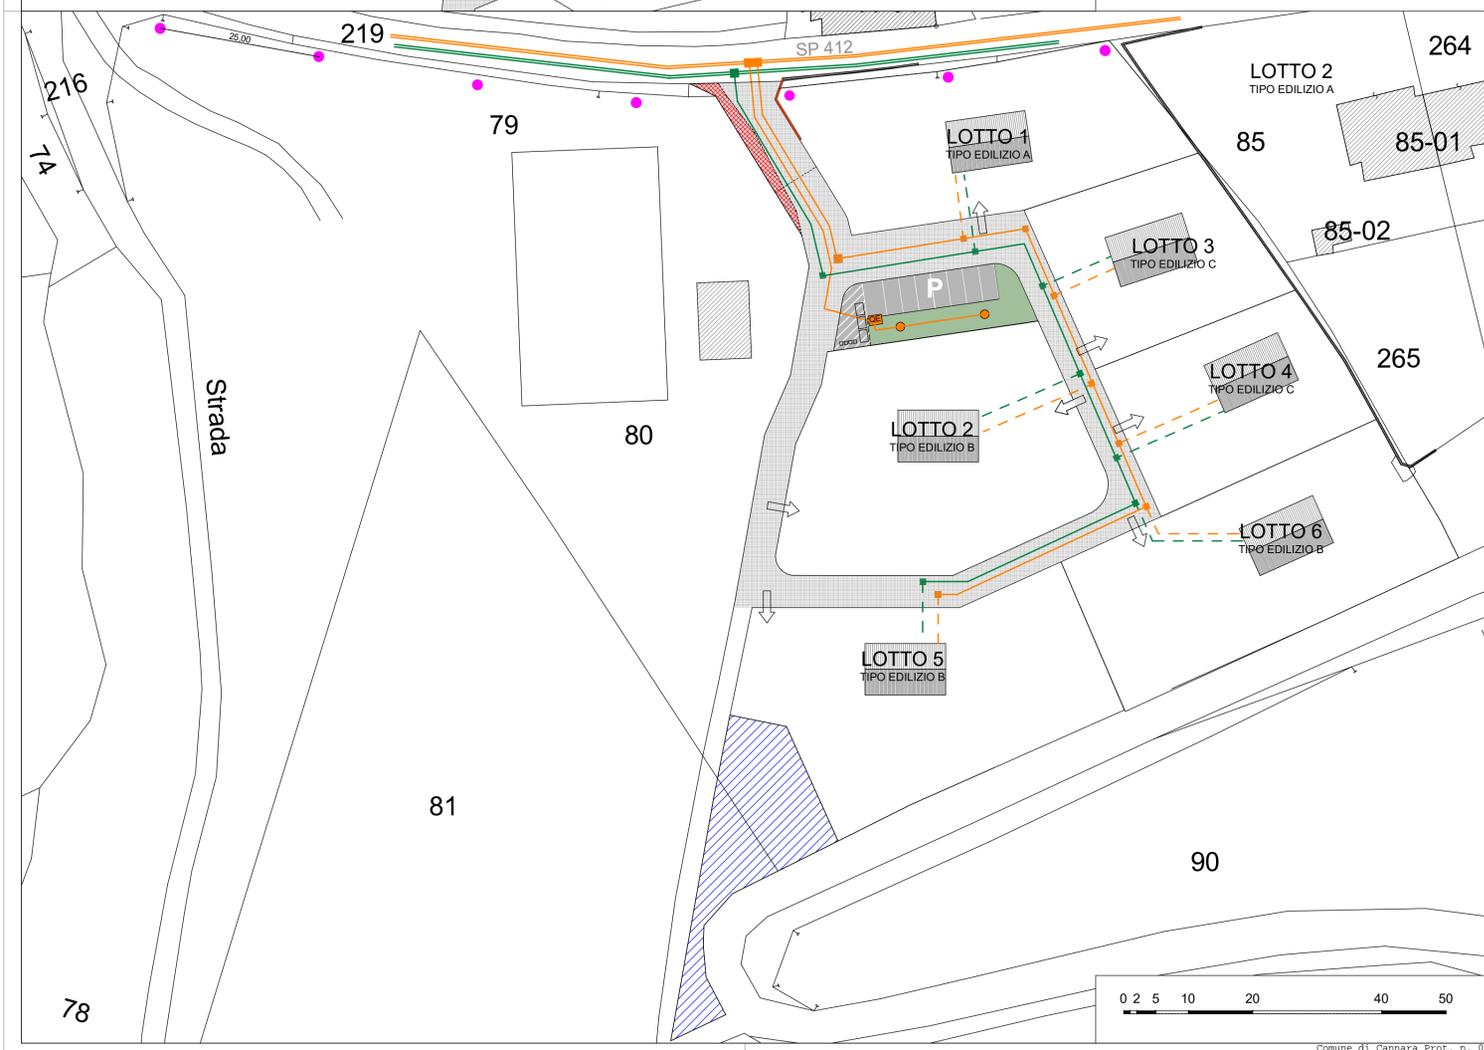

studio di architettura
Marchitetti
arch. Monia Boccali Roviglioni
via V. Veneto 4
06083 Bastia Umbra PG
tel/fax 075.8003780
e-mail: amarchitetti@alice.it

Titolo progetto
**PIANO ATTUATIVO DI INIZIATIVA PRIVATA
COMPARTO 1 ZONA C2 - LOCALITA' COLLEMANCIO**

*AGGIORNATO COME DA DELIBERAZIONE DELLA GIUNTA COMUNALE N. 54 DEL 29-05-2023
*e PARERE SOPRINTENDENZA ARCHEOLOGIA, BELLE ARTI E PAESAGGIO DELL'UMBRIA del
prot. 1601 del 25/01/2024 e del 16/05/2025/0010110-A

Località
COMUNE DI CANNARA
Loc. Collemancio
Strada Provinciale 412

Proprietà
C.E. ELETRONIC S.R.L.
con sede in ASSISI (PG)
P.iva 01965460544

E
POLITI MATTEO



Progettisti incaricati
arch. Monia Boccali Roviglioni

geom. Roberto Bonamente



Oggetto
STATO DI PROGETTO:
OPERE DI URBANIZZAZIONE
LINEE IMPIANTI

Scala disegno Data Tavola n°
16/06/2025 **05**