



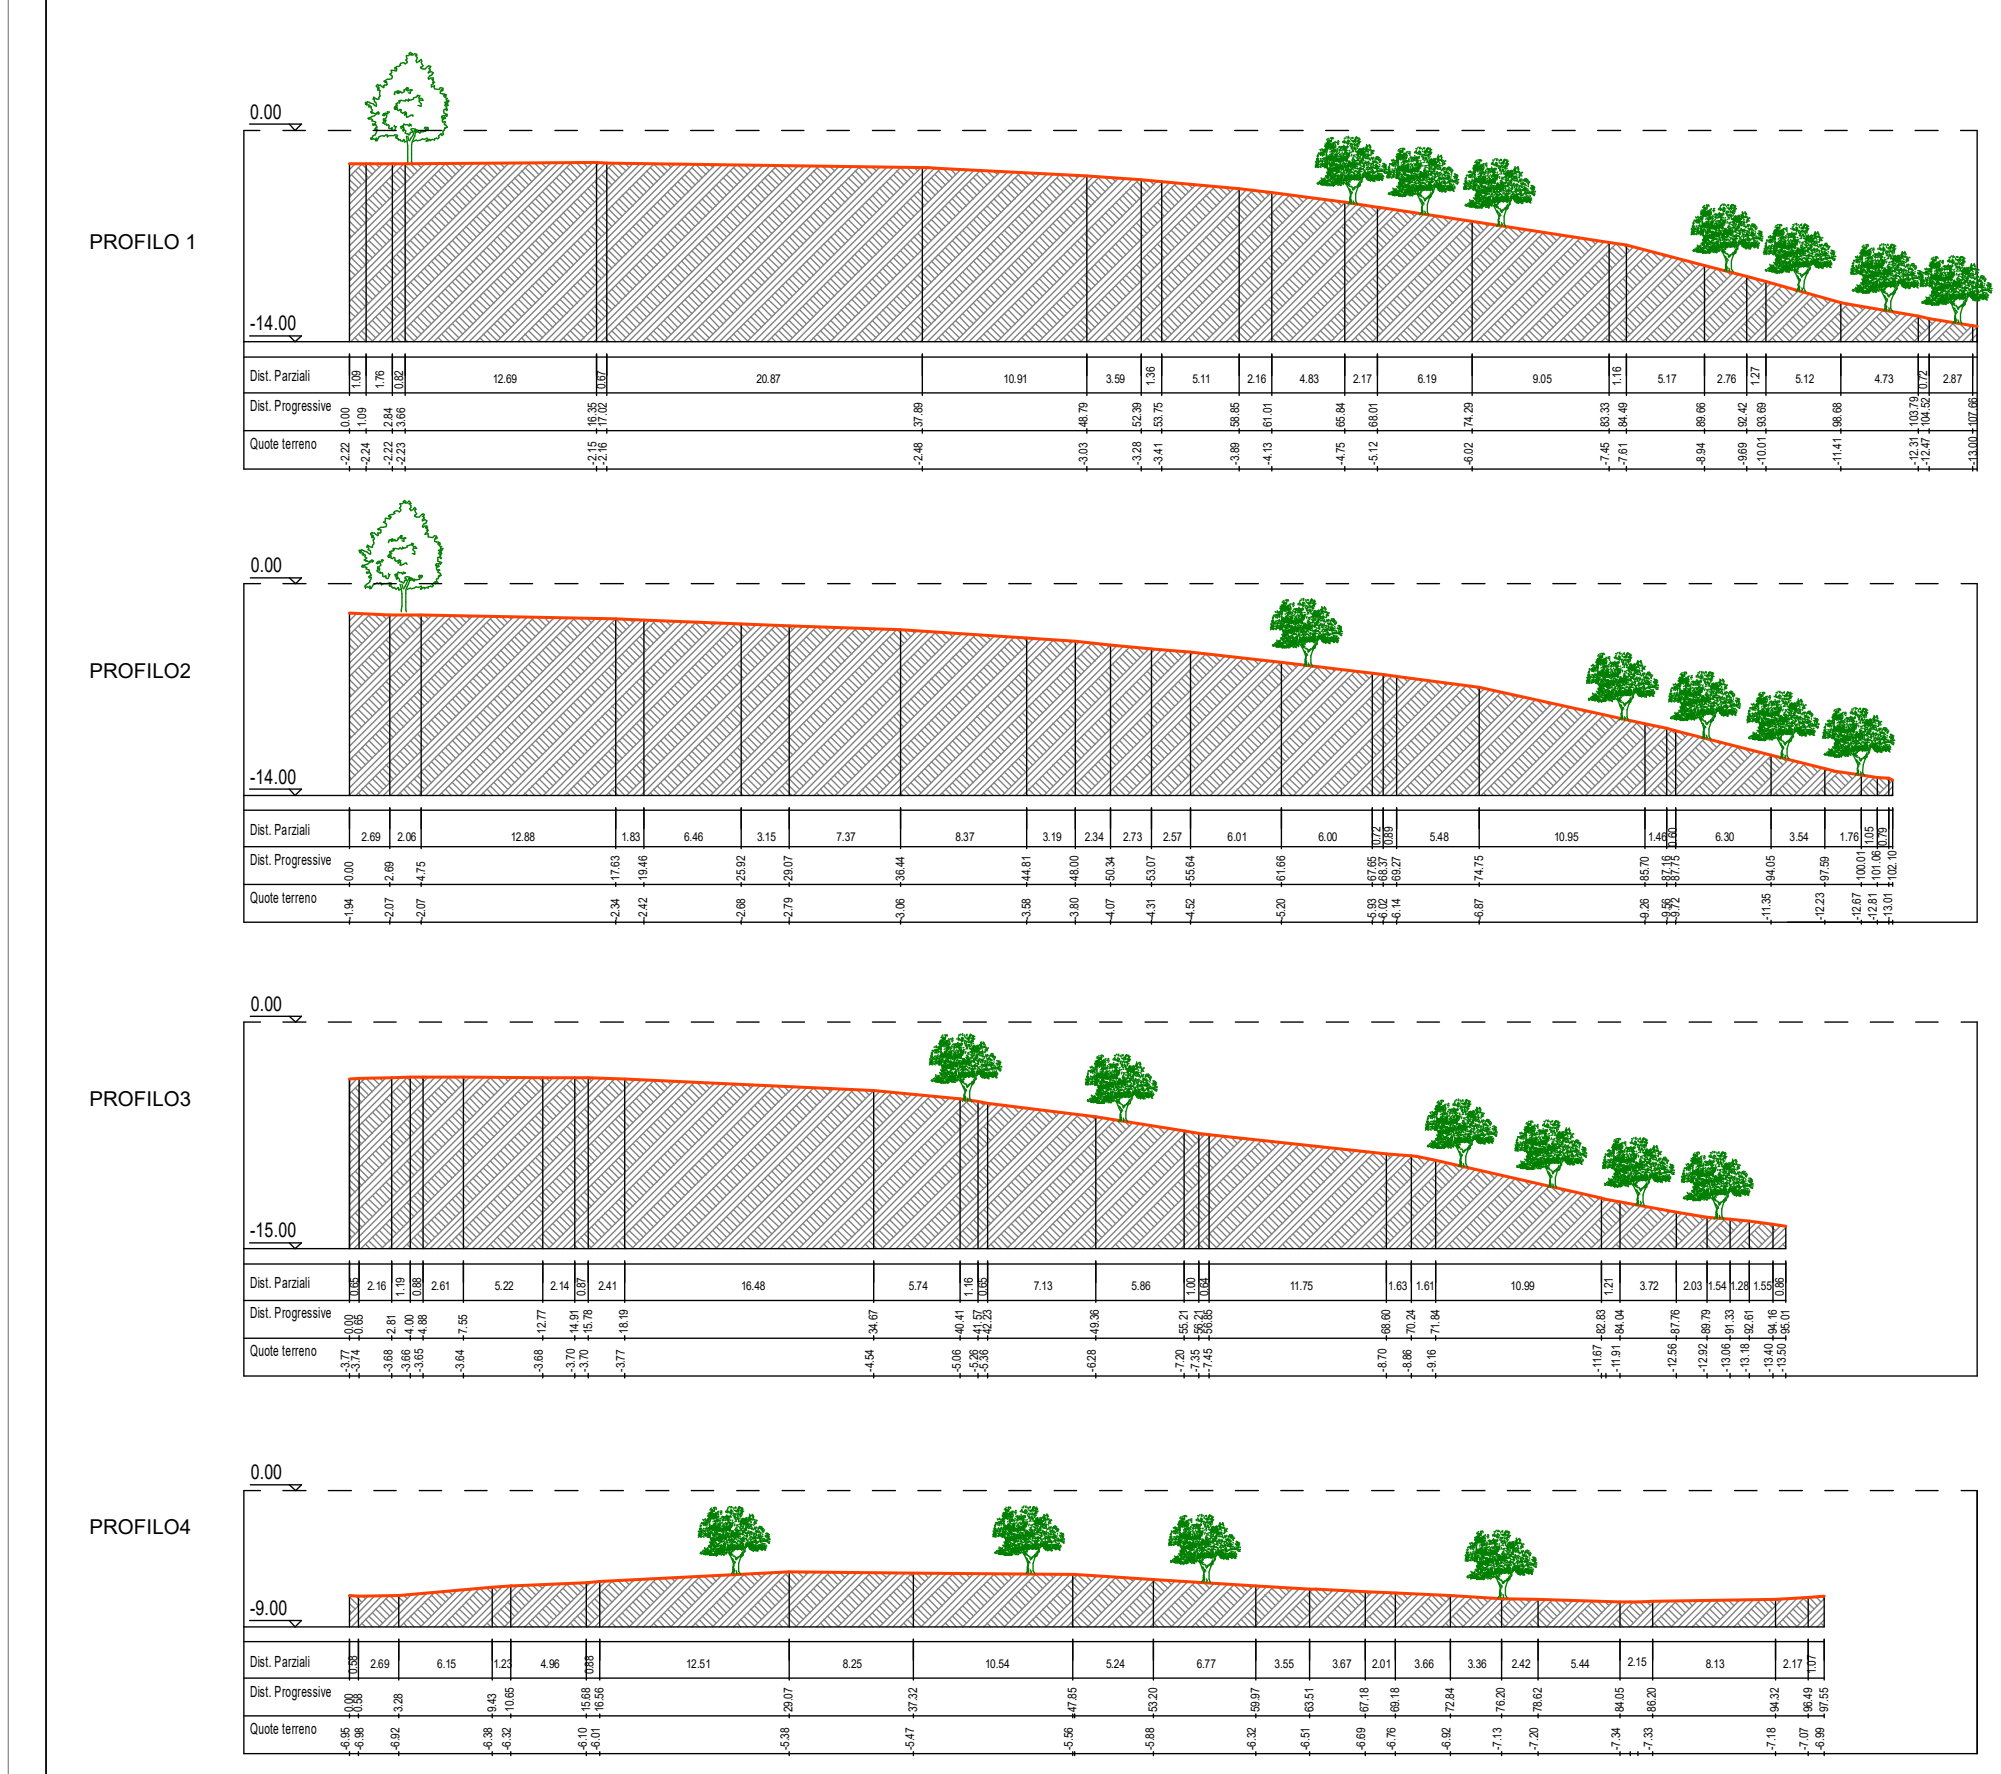

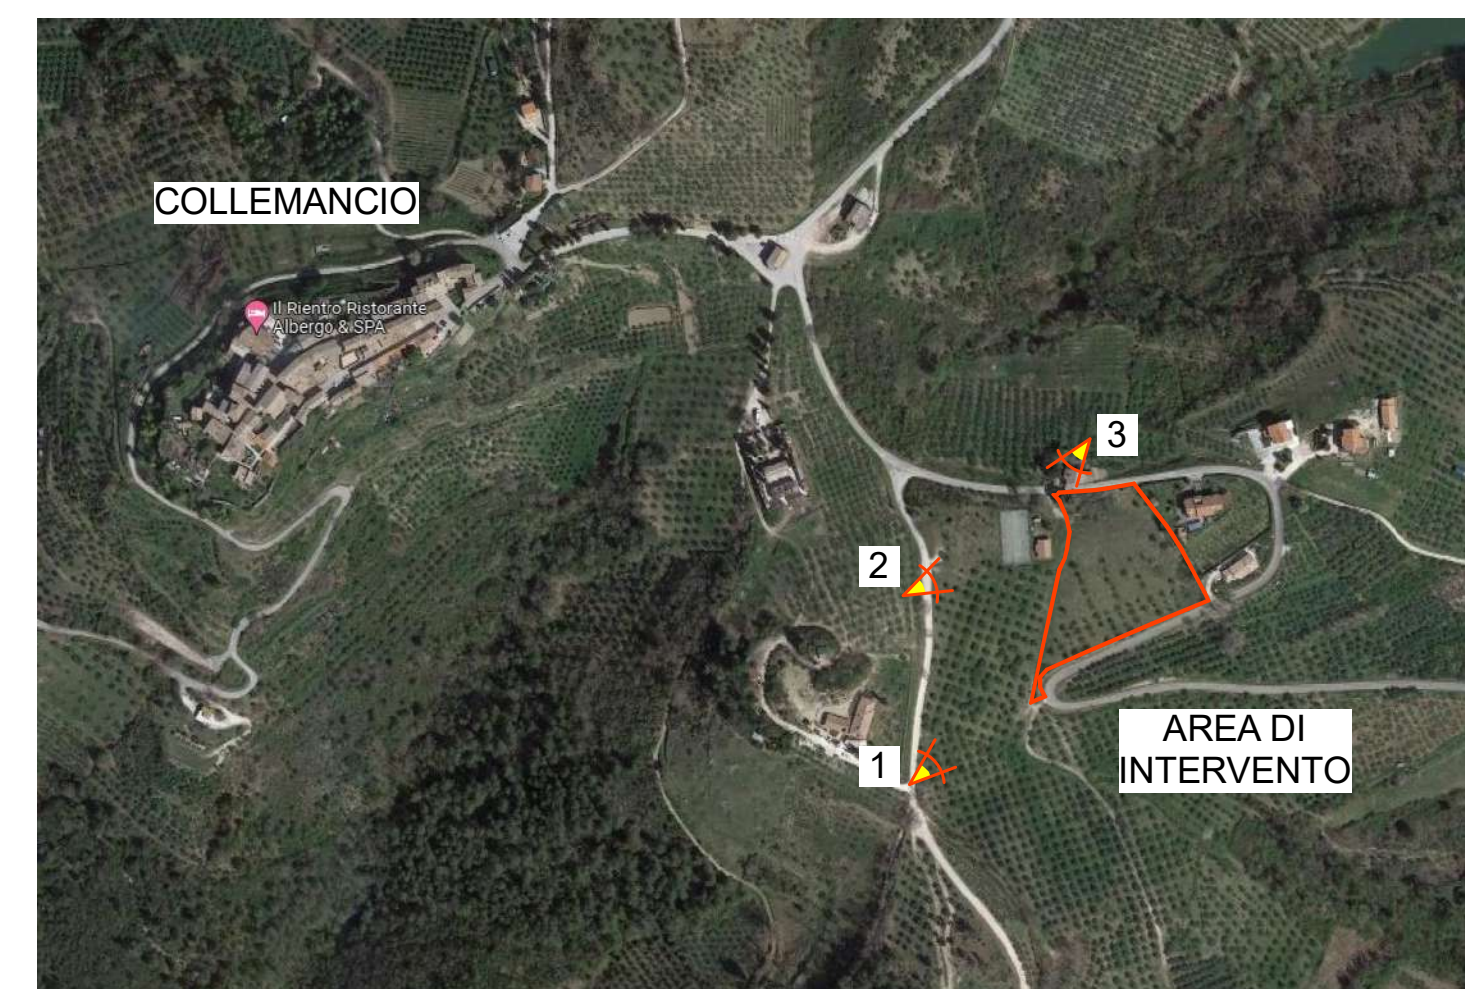

studio di architettura

architetti

arch. Monia Boccali Roviglioni

via V. Veneto 4
06083 Bastia Umbra PG
tel/fax 075.8003780
e-mail: omarchitetti@alice.it

Titolo progetto

**PIANO ATTUATIVO DI INIZIATIVA PRIVATA
COMPARTO 1 ZONA C2 - LOCALITA' COLLEMANCIO**

*AGGIORNATO COME DA DELIBERAZIONE DELLA GIUNTA COMUNALE N. 54 DEL 29-05-2023
*e PARERE SOPRINTENDENZA ARCHEOLOGIA, BELLE ARTI E PAESAGGIO DELL'UMBRIA del
prot. 1601 del 25/01/2024 e del 16/05/2025/0010110-A

Località

COMUNE DI CANNARA
Loc. Collemancio
Strada Provinciale 412

Proprietà

C.E. ELETTRONIC S.R.L.
con sede in ASSISI (PG)
P.iva 01965460544

E

POLITI MATTEO



Progettisti incaricati arch. Monia Boccali Roviglioni		geom. Roberto Bonamente	
			
Oggetto			
STATO ATTUALE : PLANIMETRIA GENERALE PROFILI REGOLATORI		Scala disegno 1:500	
		Data 16/06/2025	
		Tavola n° 02	