
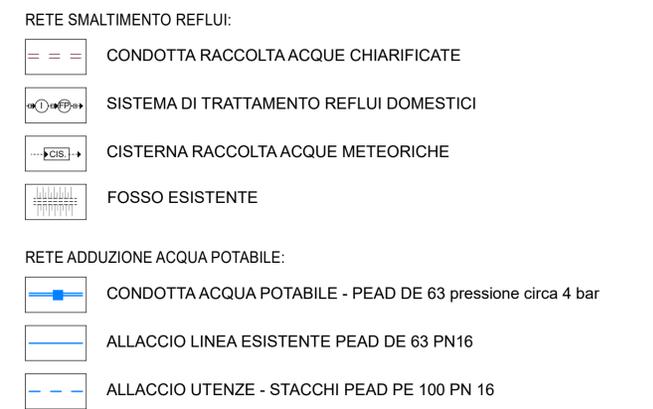


**LINEA ESISTENTE
PEAD DE 63 4 bar**


POZZETTO 80X80

PEAD DE 63 PN16


**Stacchi utenze:
PEAD PE 100 PN16**

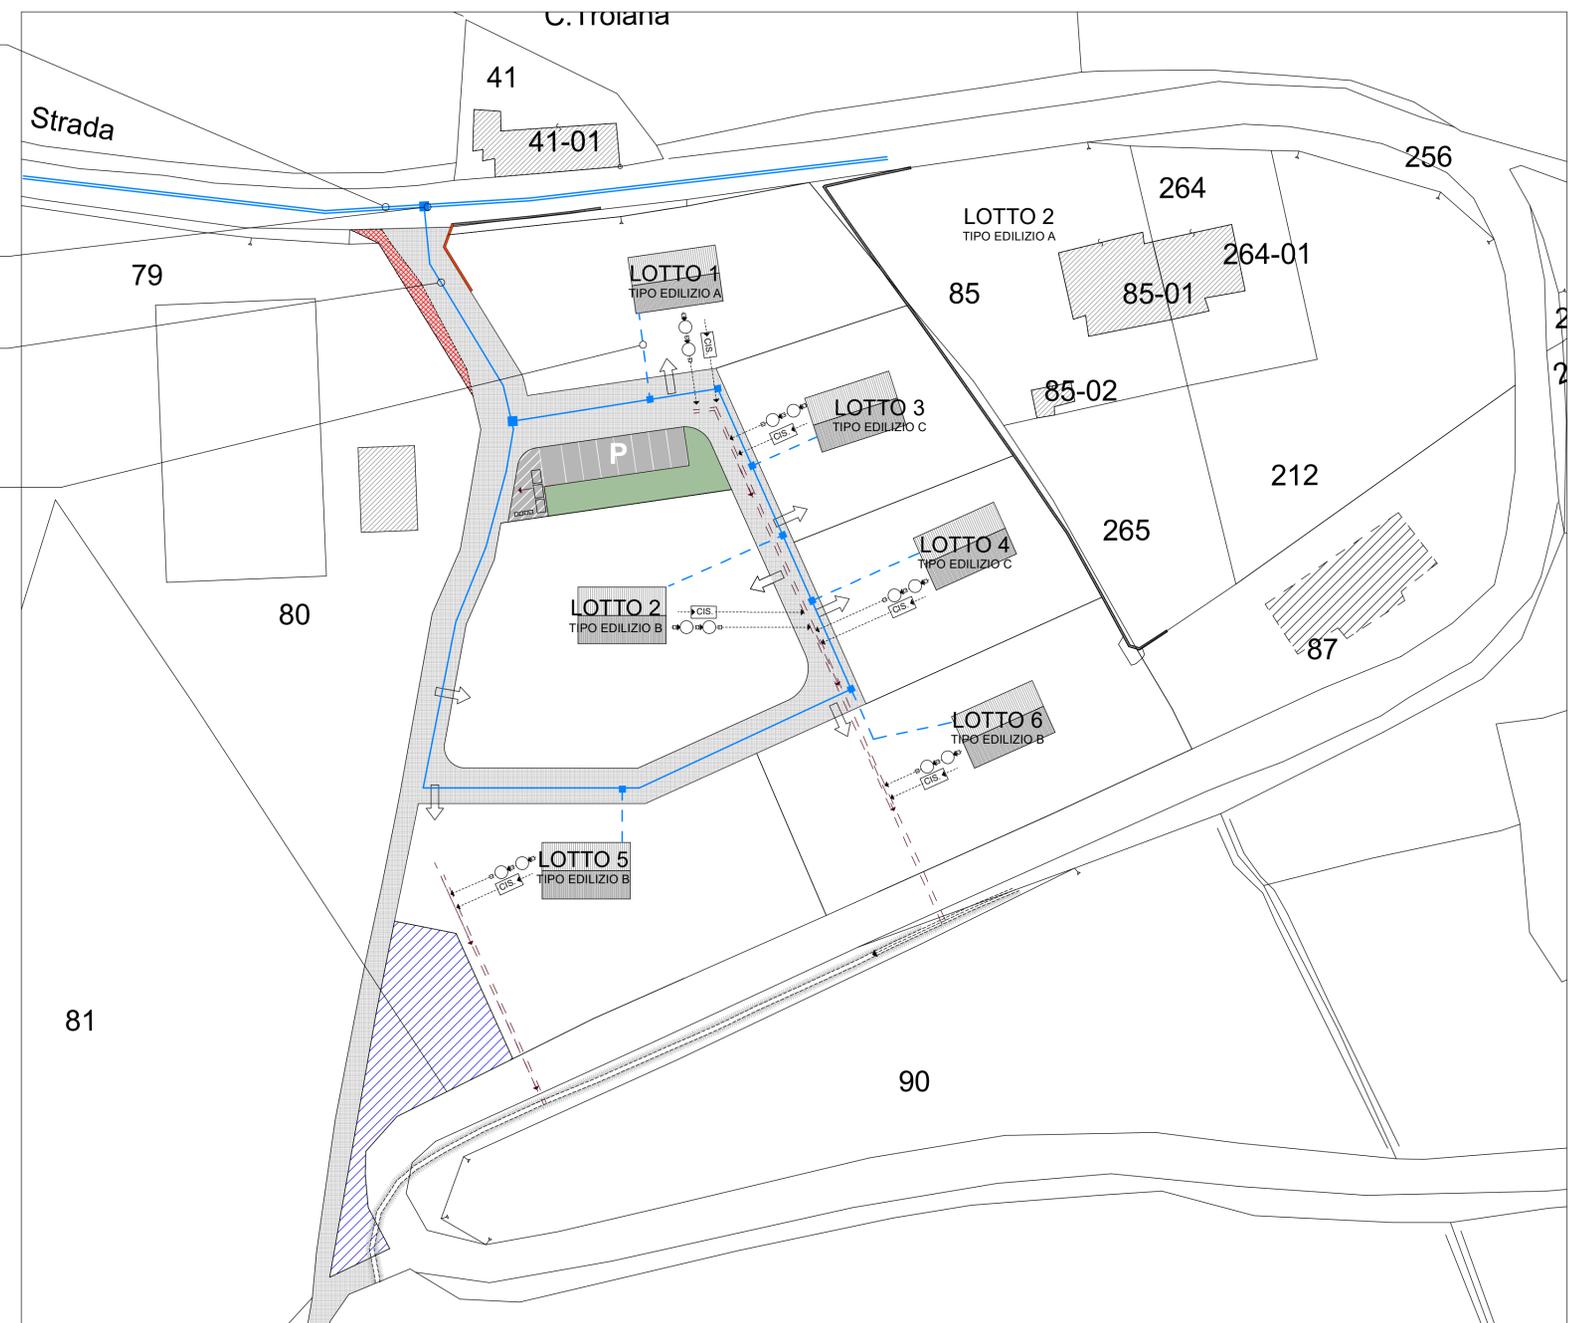


PARTICOLARE SEZIONE TIPO
Scavo per alloggiamento tubazione collettore

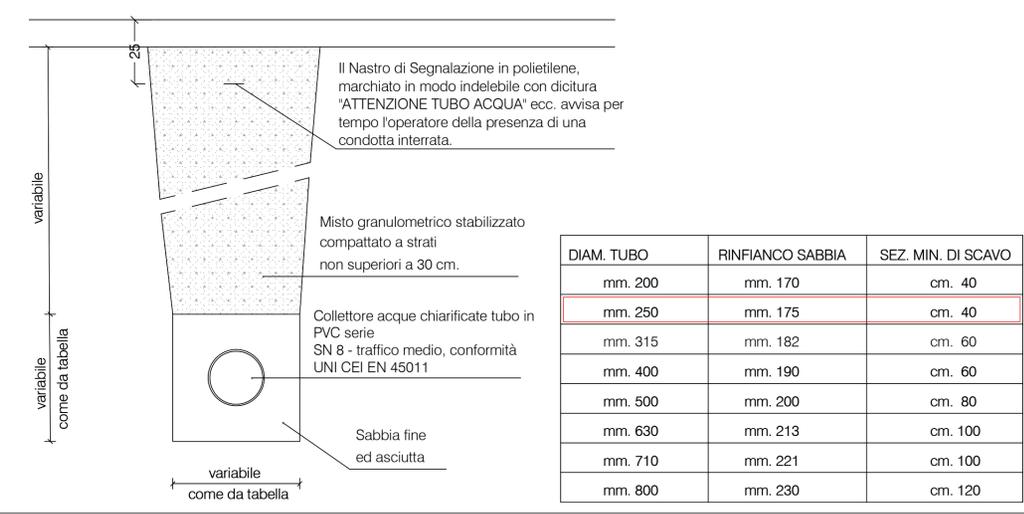

PARTICOLARE SEZIONE SCAVO - Rete idrica

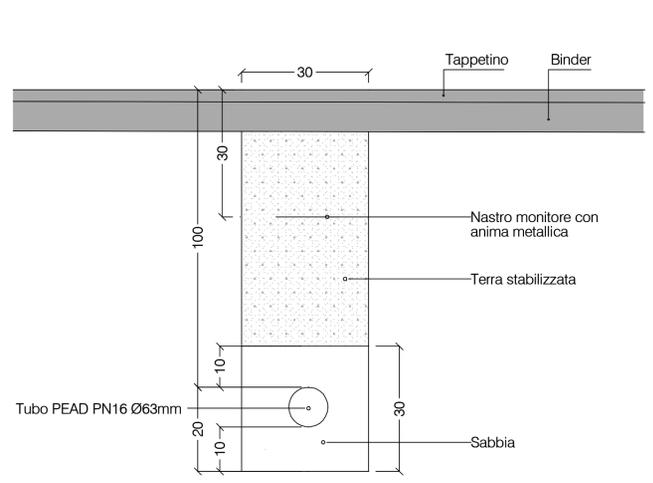

PARTICOLARE COSTRUTTIVO
Schema presa ACQUA

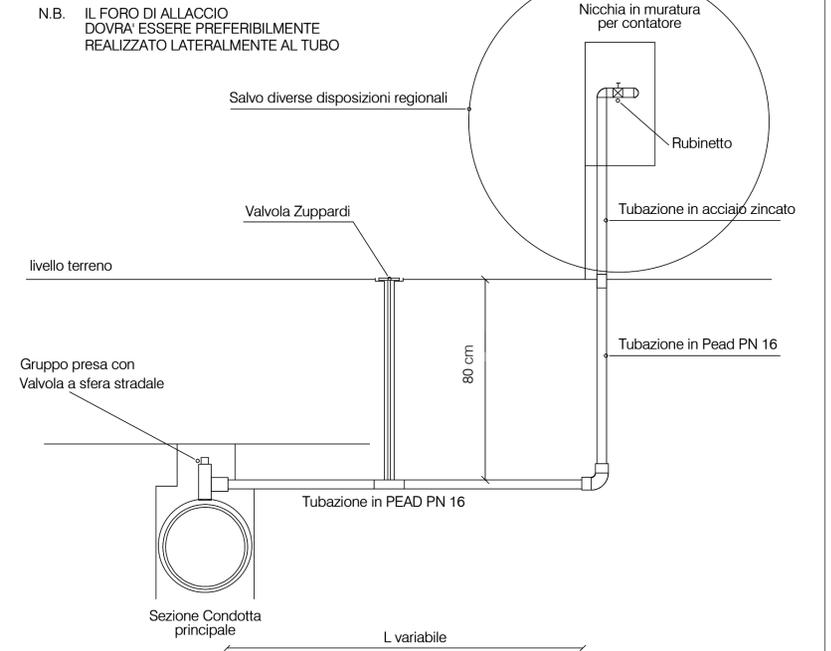

studio di architettura
Architetti

via V. Veneto 4
06083 Bastia Umbra PG
tel/fax 075.8003780
e-mail: amarchitetti@alice.it

arch. Monia Boccali Roviglioni

Titolo progetto

PIANO ATTUATIVO DI INIZIATIVA PRIVATA
COMPARTO 1 ZONA C2 - LOCALITA' COLLEMANCIO

*AGGIORNATO COME DA DELIBERAZIONE DELLA GIUNTA COMUNALE N. 54 DEL 29-05-2023 *e PARERE SOPRINTENDENZA ARCHEOLOGIA, BELLE ARTI E PAESAGGIO DELL'UMBRIA del prot. 1601 del 25/01/2024 e del 16/05/2025/0010110-A

Località
COMUNE DI CANNARA
Loc. Collemancio
Strada Provinciale 412

Proprietà
C.E. ELETRONIC S.R.L.
con sede in ASSISI (PG)
P.iva 01965460544

E
POLITI MATTEO

Progettisti incaricati
arch. Monia Boccali Roviglioni
geom. Roberto Bonamente

Oggetto
STATO DI PROGETTO:
OPERE DI URBANIZZAZIONE
ESECUTIVO - RETE IDRICA - SMALTIMENTO REFLUI

Scala disegno 1:500
Data 16/06/2025
Tavola n° 06A