


ELAB. 08 - B-02 - ANALISI DELLO STATO DI FATTO: PLANIMETRIA CATASTALE CON INDIVIDUAZIONE AREA DI INTERVENTO - Scala 1:1000

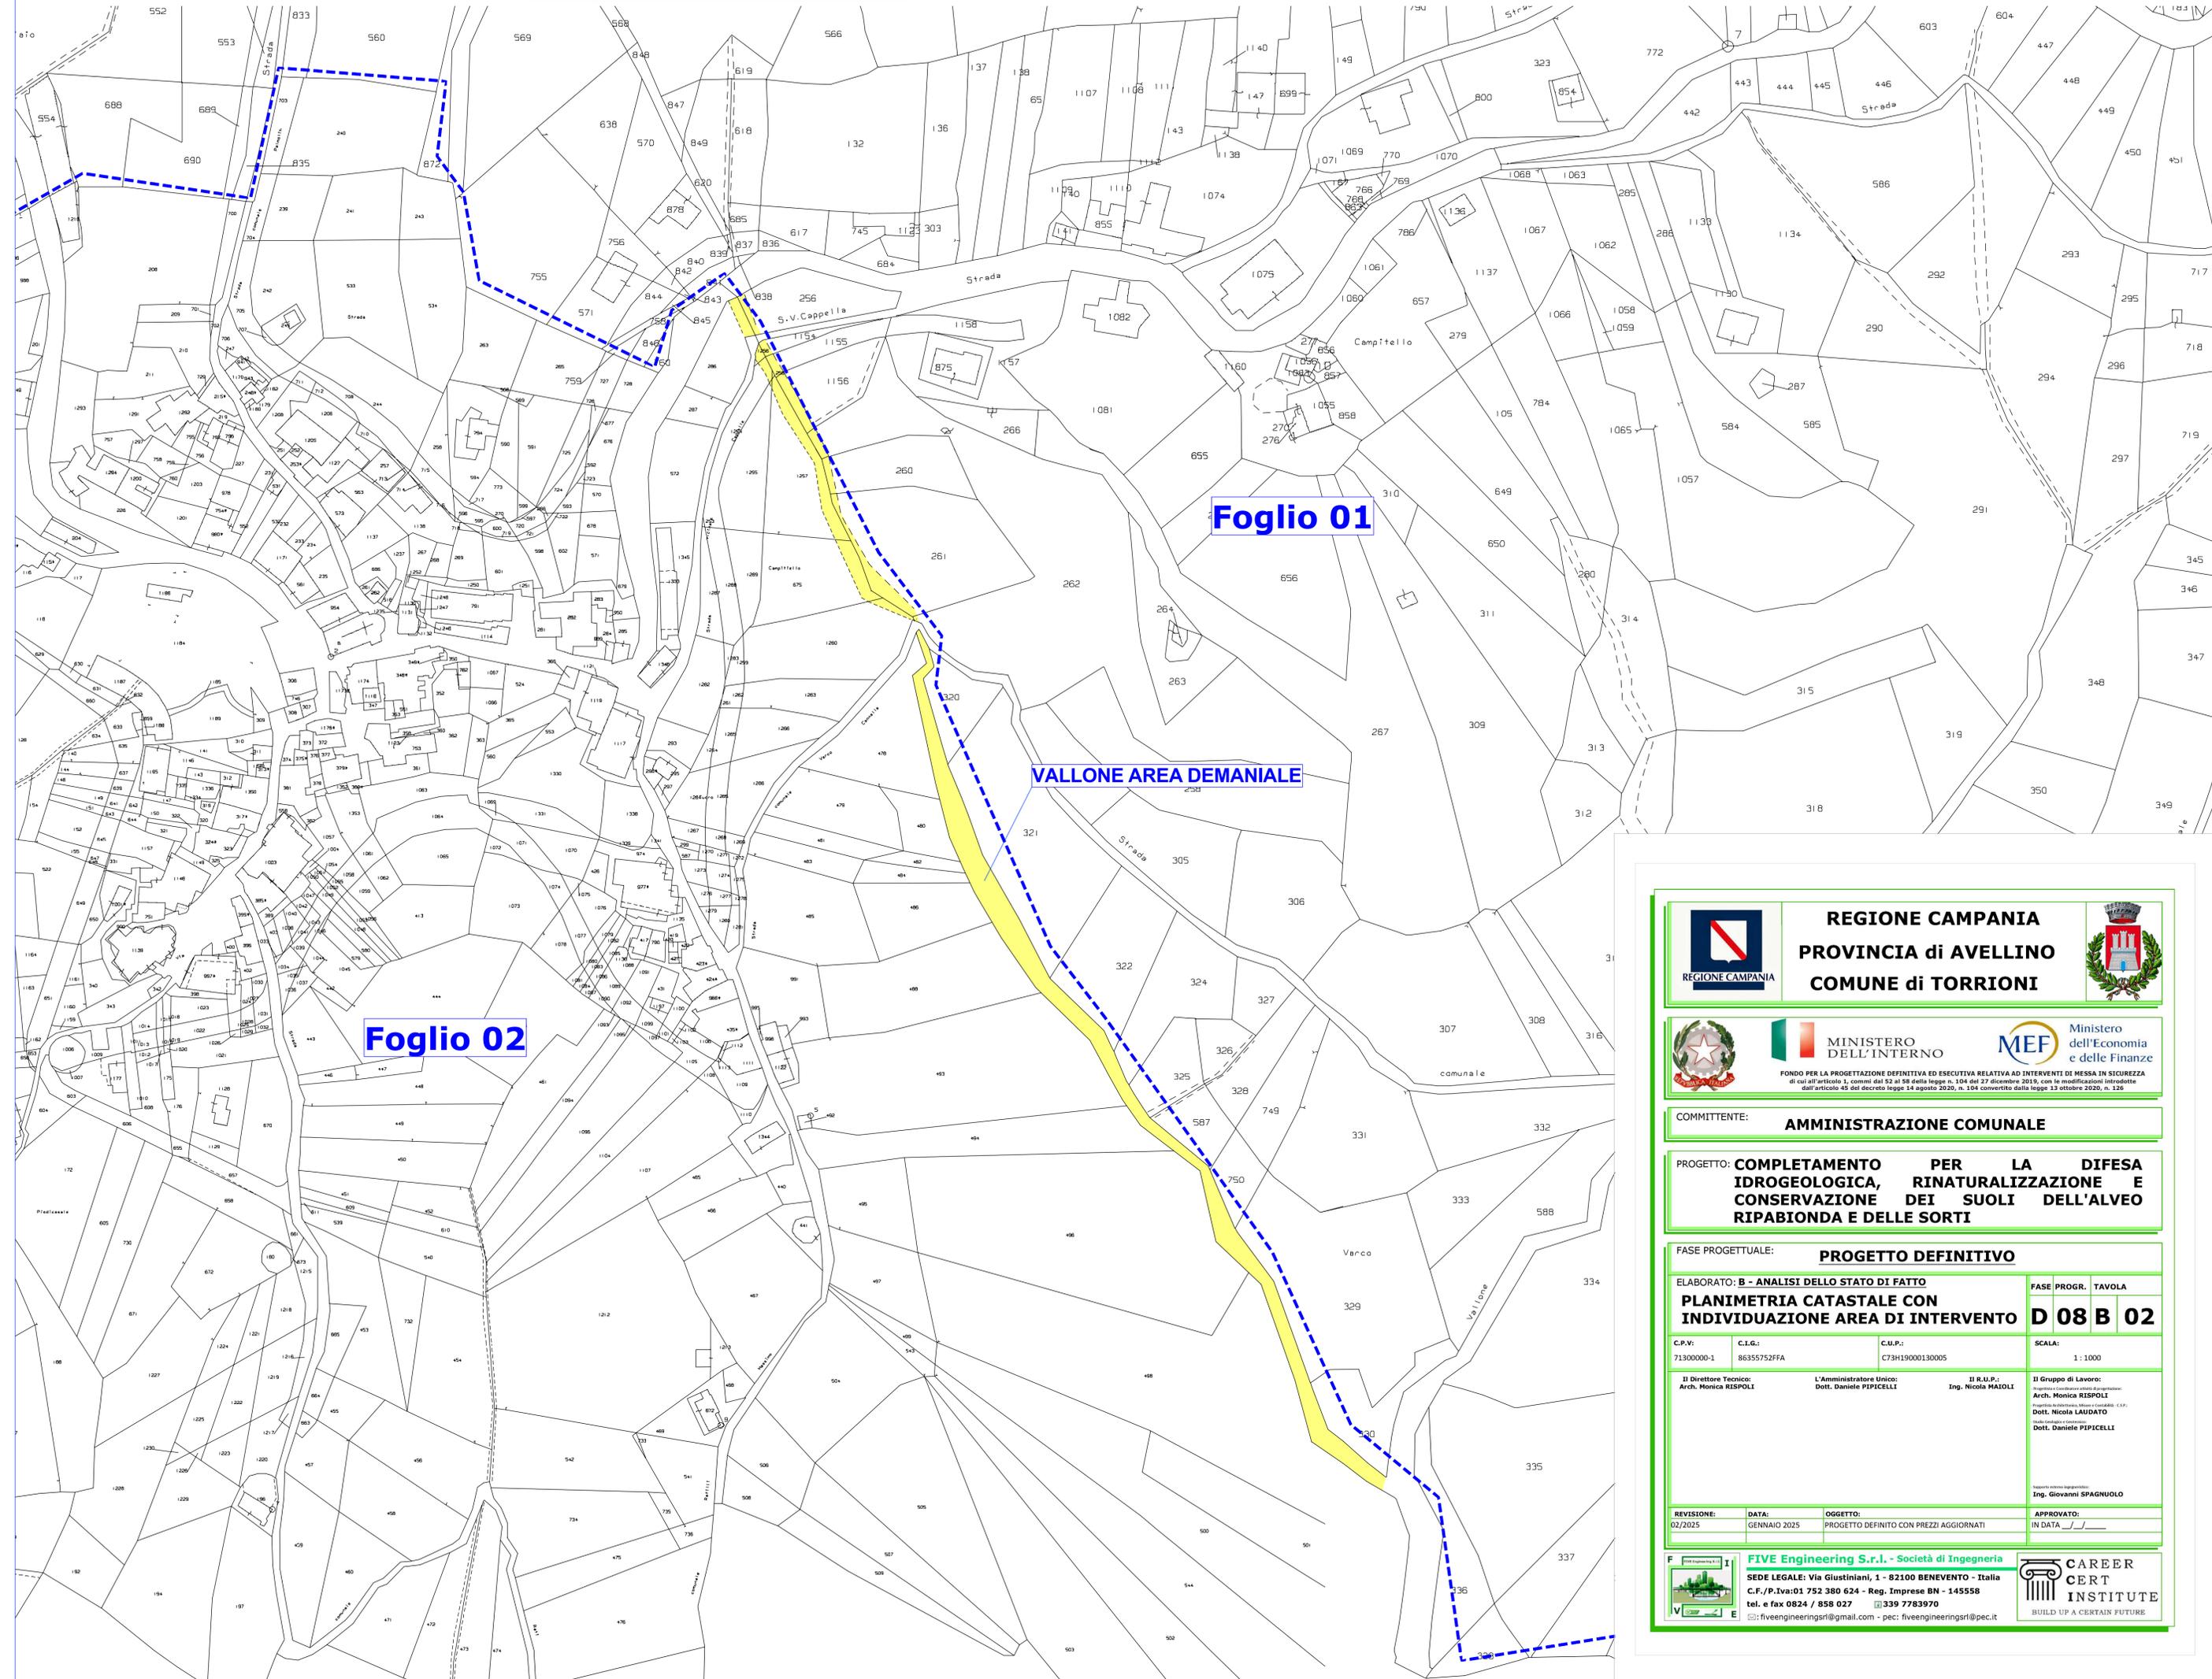



REGIONE CAMPANIA

PROVINCIA di AVELLINO

COMUNE di TORRIONI





MINISTERO DELL'INTERNO

FONDO PER LA PROGETTAZIONE DEFINITIVA ED ESECUTIVA RELATIVA AD INTERVENTI DI MESSA IN SICUREZZA di cui all'articolo 1, commi dal 52 al 58 della legge n. 104 del 27 dicembre 2019, con le modificazioni introdotte dall'articolo 45 del decreto legge 14 agosto 2020, n. 104 convertito dalla legge 13 ottobre 2020, n. 126



COMMITTENTE: AMMINISTRAZIONE COMUNALE

PROGETTO: COMPLETAMENTO PER LA DIFESA IDROGEOLOGICA, RINATURALIZZAZIONE E CONSERVAZIONE DEI SUOLI DELL'ALVEO RIPABIONDA E DELLE SORTI

FASE PROGETTUALE: PROGETTO DEFINITIVO

ELABORATO: B - ANALISI DELLO STATO DI FATTO		FASE	PROGR.	TAVOLA
PLANIMETRIA CATASTALE CON INDIVIDUAZIONE AREA DI INTERVENTO		D 08 B 02		
C.P.V.: 71300000-1	C.I.G.: 86355752FFA	C.U.P.: C73H19000130005	SCALA: 1 : 1000	
Il Direttore Tecnico: Arch. Monica RISPOLI	L'Amministratore Unico: Dott. Daniele PIPICELLI	Il R.U.P.: Eng. Nicola MAIOLI	Il Gruppo di Lavoro: Arch. Monica RISPOLI Dott. Nicola LAUDATO Dott. Daniele PIPICELLI	
REVISIONE: 02/2025	DATA: GENNAIO 2025	OGGETTO: PROGETTO DEFINITO CON PREZZI AGGIORNATI	APPROVATO: IN DATA / /	



FIVE Engineering S.r.l. - Società di Ingegneria

SEDE LEGALE: Via Giustiniani, 1 - 82100 BENEVENTO - Italia
C.F./P.Iva: 01 752 380 624 - Reg. Imprese BN - 145558
tel. e fax 0824 / 858 027 339 7783970
fiveengineering@gmail.com - pec: fiveengineering@pec.it



CAREER CERT INSTITUTE

BUILD UP A CERTAIN FUTURE