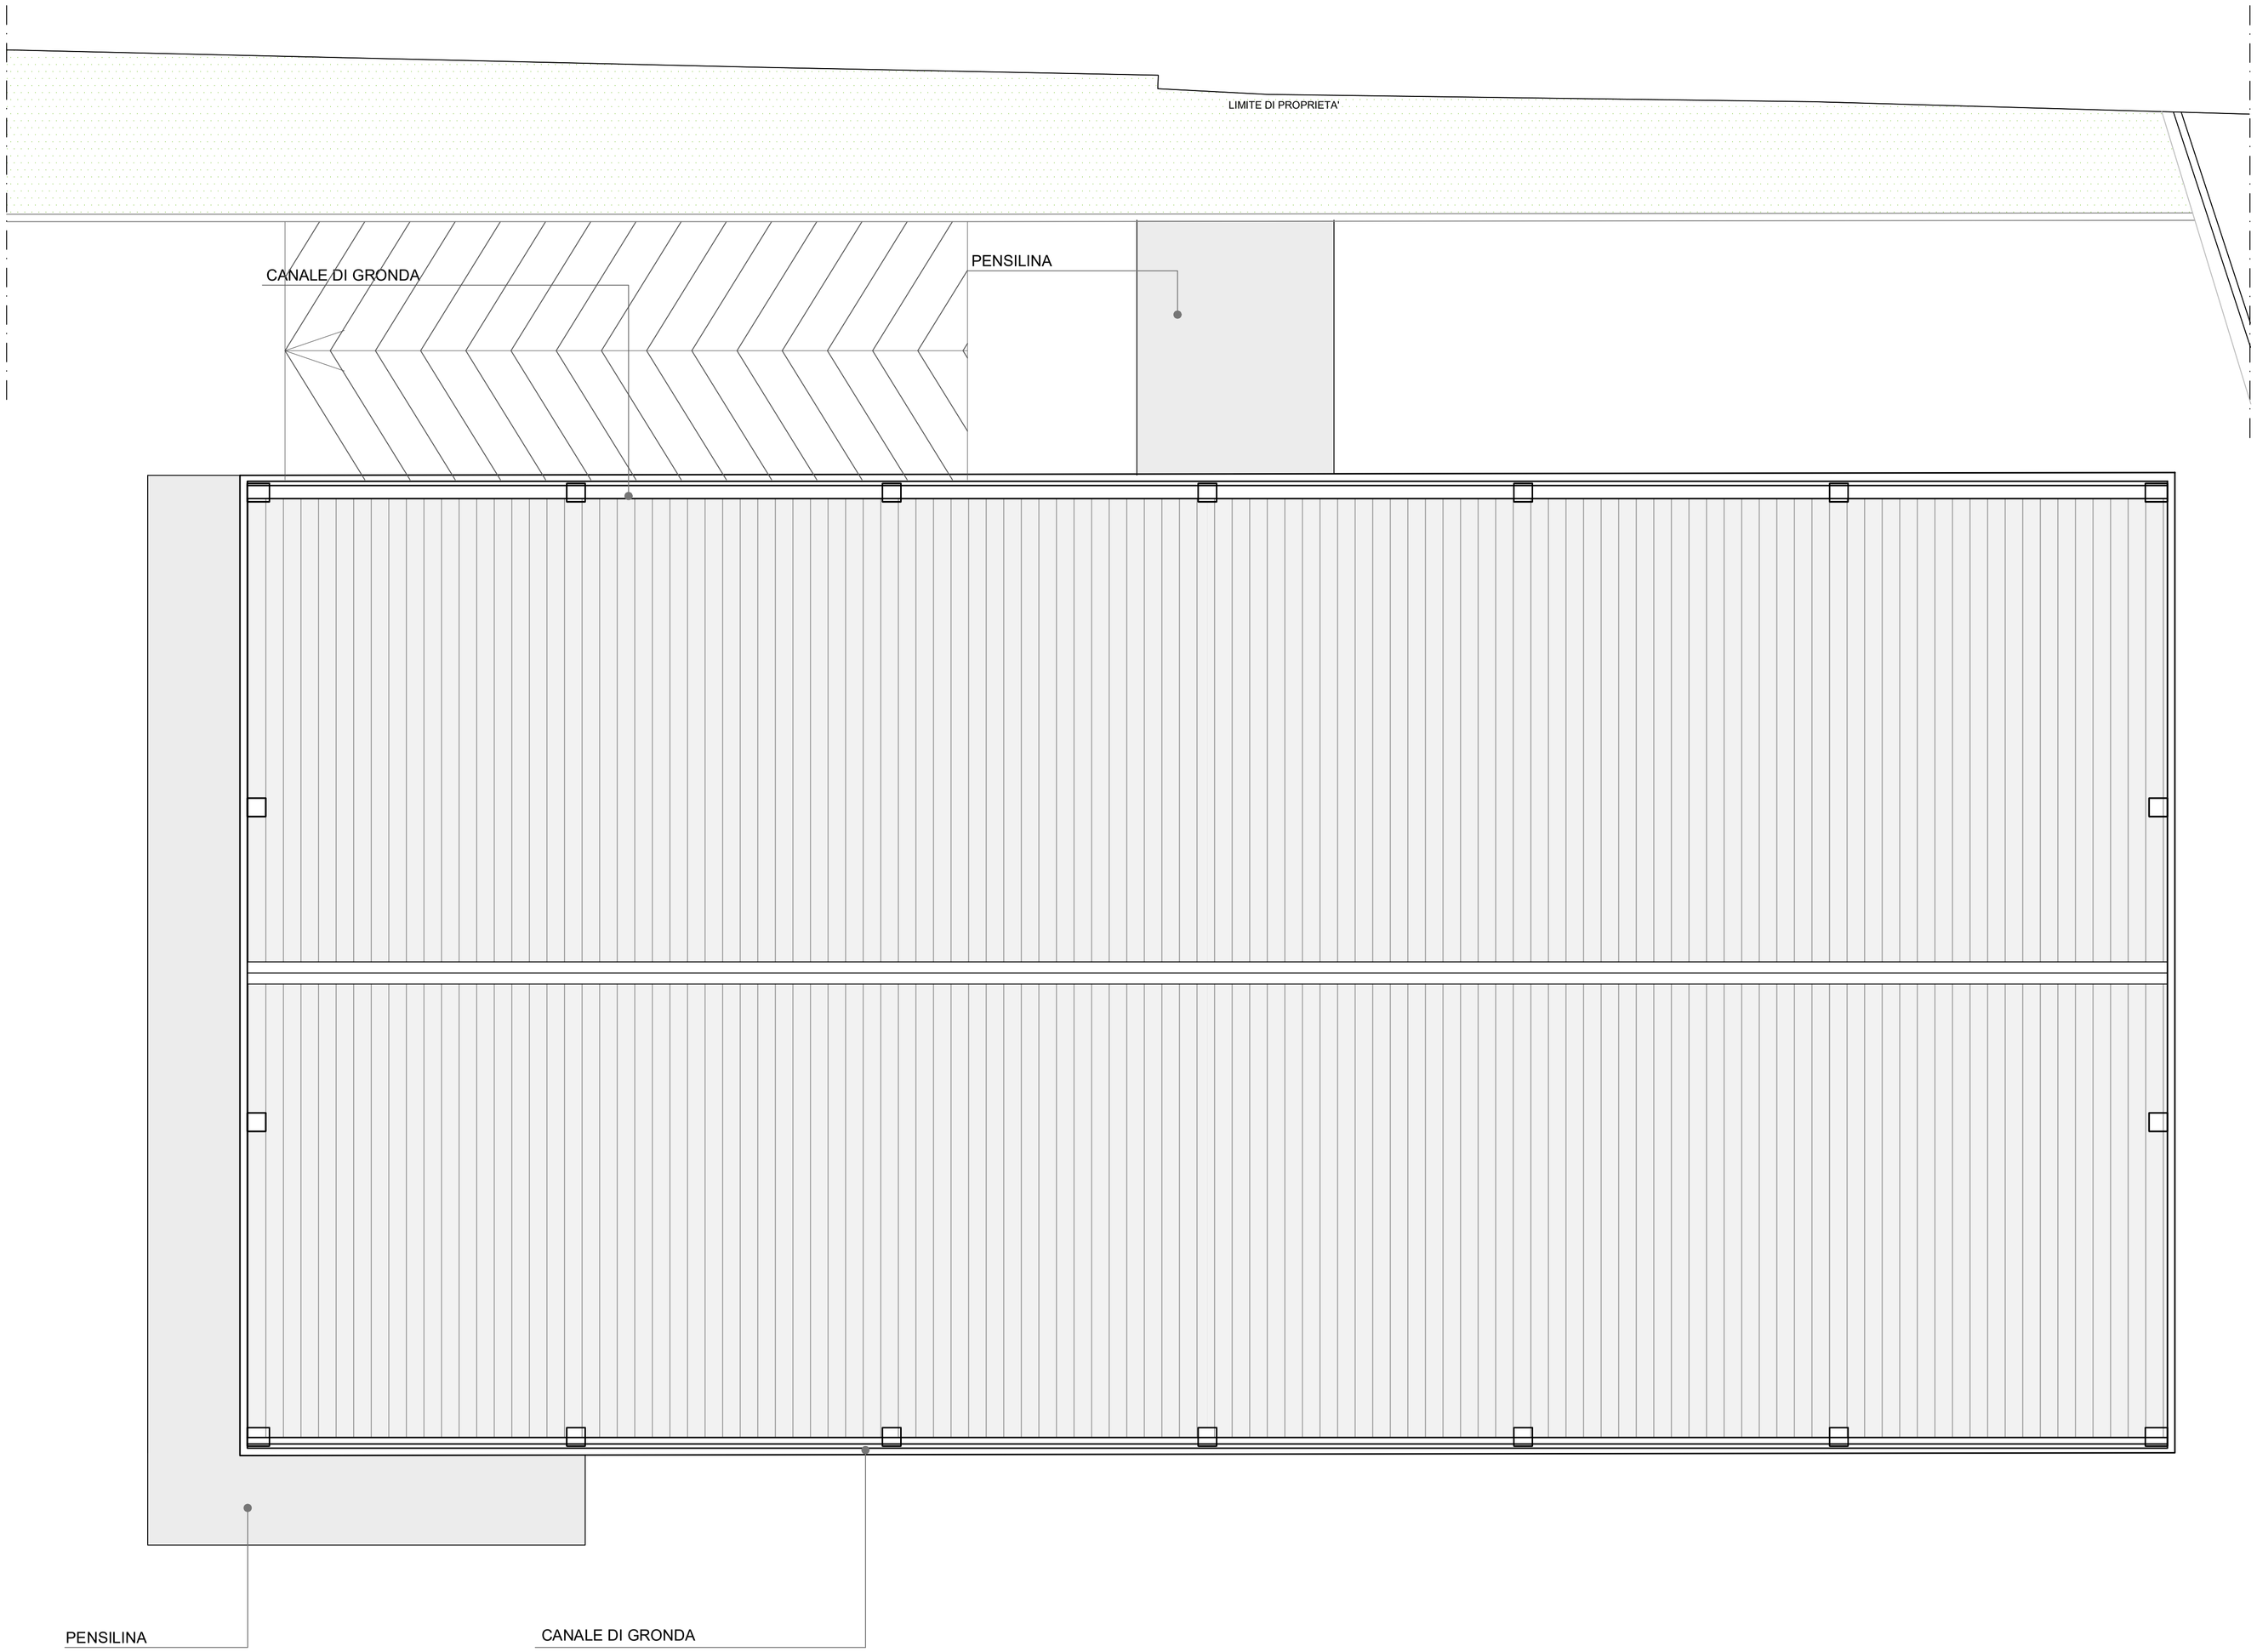

N

Documento firmato da: PIZZOLATO STEFANIA In data: 28/05/2025

N

D.I.A. 134/2007 27 Luglio 2007 - Variante 30/04/2008
Fine Lavori 10/06/2009 - Protocollo 9541

PROGETTO
INSEDIAMENTO COMMERCIALE
LUINO (VA) via Turati n. 106

PERMESSO DI COSTRUIRE CONVENZIONATO
articolo 28-bis del Decreto del Presidente della Repubblica 380/2001 e art. 10.2 L.R. 12/2005

TITOLARI
Prealpi Generale Costruzioni srl
in liquidazione
20121 milano, via appiani 12

PROGETTISTA
architetto stefania pizzolato
ingegnere paolo pericoli
20143 milano via olona,21
stefania@studioarchpizzolato.it
stip.ufficio@gmail.com

PIANTA COPERTURA
STATO DI FATTO
Pratica DIA 134 del 27/07/2007

06D

DATA	28 maggio 2025
FORMATO	A1
SCALA	1:100

A TERMINI DI LEGGE PROPRIETA' E DIRITTI RISERVATI. E' VIETATA LA RIPRODUZIONE ANCHE PARZIALE

C_E734 - A878F93 - 1 - 2025-05-28 - 0016681